


SCHNITT
ERWEITERUNG

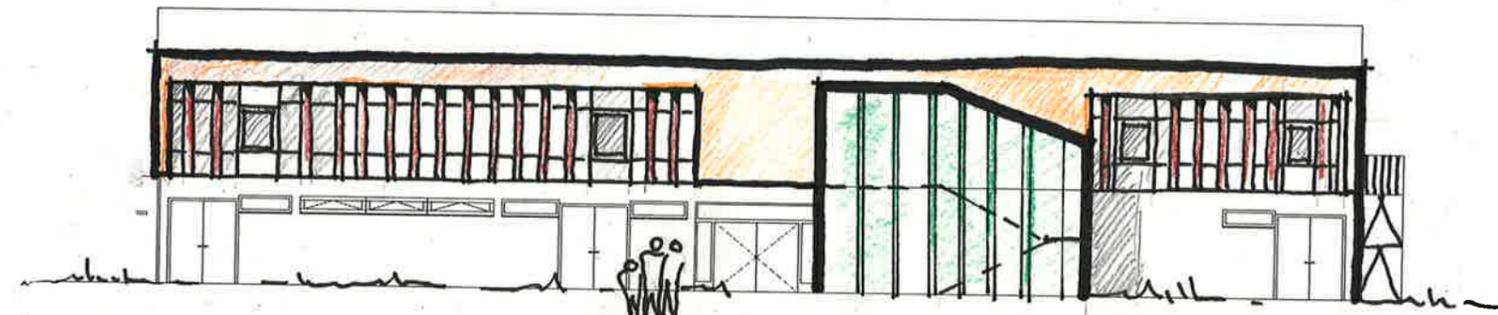

ANSICHT VON OSTEN

Planungsphase Vorentwurfsplanung				
Planbezeichnung Grundriss				
Projekt-Nr. 800320	Gewerk ARC	Maßstab 1:200	Bearbeiter EJ	Dat. gez. 31.08.18

Bauvorhaben Erweiterung Turnhalle Grundschule West, Haus B - Turnhalle Paul-Schneider Straße 87, 35398 Gießen		
Bauherr Magistrat der Universitätsstadt Gießen - Hochbauamt	Berliner Platz 1 35390 Gießen	Telefon 0641 306-1446 Telefax 0641 306-2661