




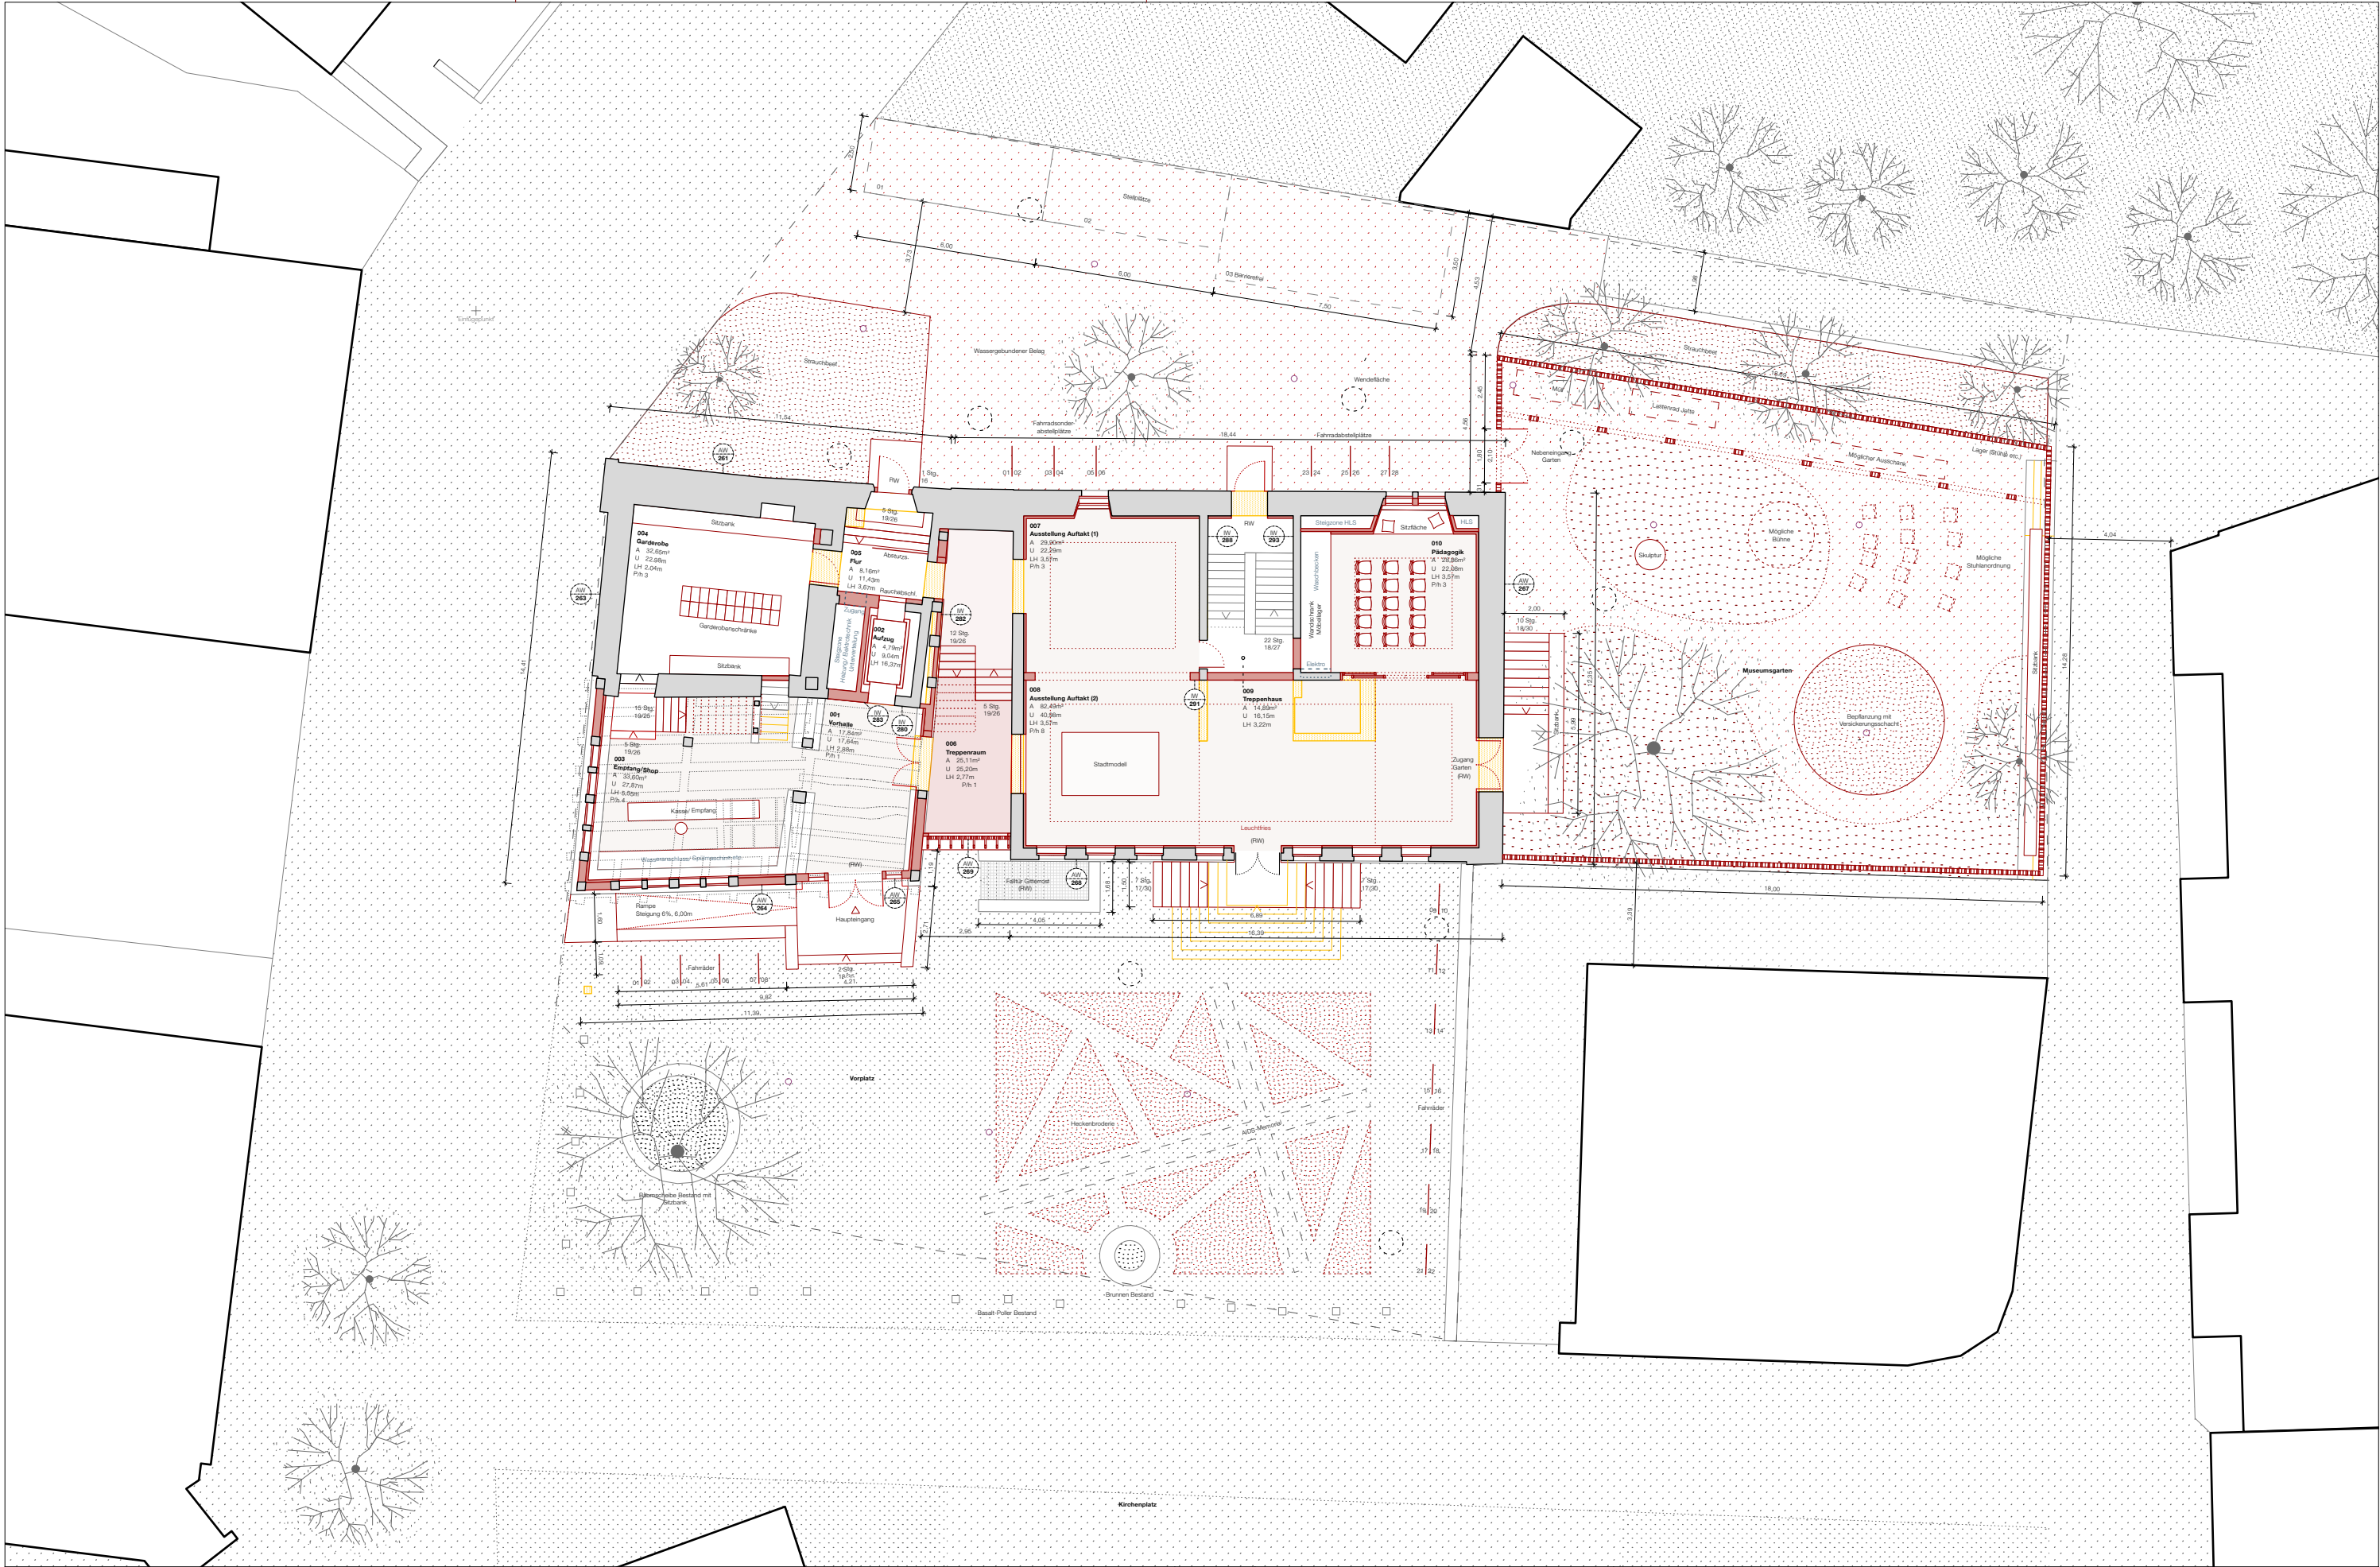

Legende		Projekt		Phase		Nummer		Status		002 LP	
		120	Oberhessisches Museum	LP3		002_LP_ARC		VORABZUG			
Anmerkungen		Adresse		Auftraggeber		Architekt		CAD-Datei:		Blattformat	
		Kirchenplatz 6 (Leib'sches Haus) Kirchenplatz 6A (Wallenfels'sches Haus) 35390 Gießen		Magistrat der Universitätsstadt Gießen - Hochbauamt Berliner Platz 1 35390 Gießen		STUDIO GRÜNDER KIRFEL Schloss 1 98630 Bedheim		120 P3		ISO A3	
								Gezeichnet		Geprüft	
								SS		FK	

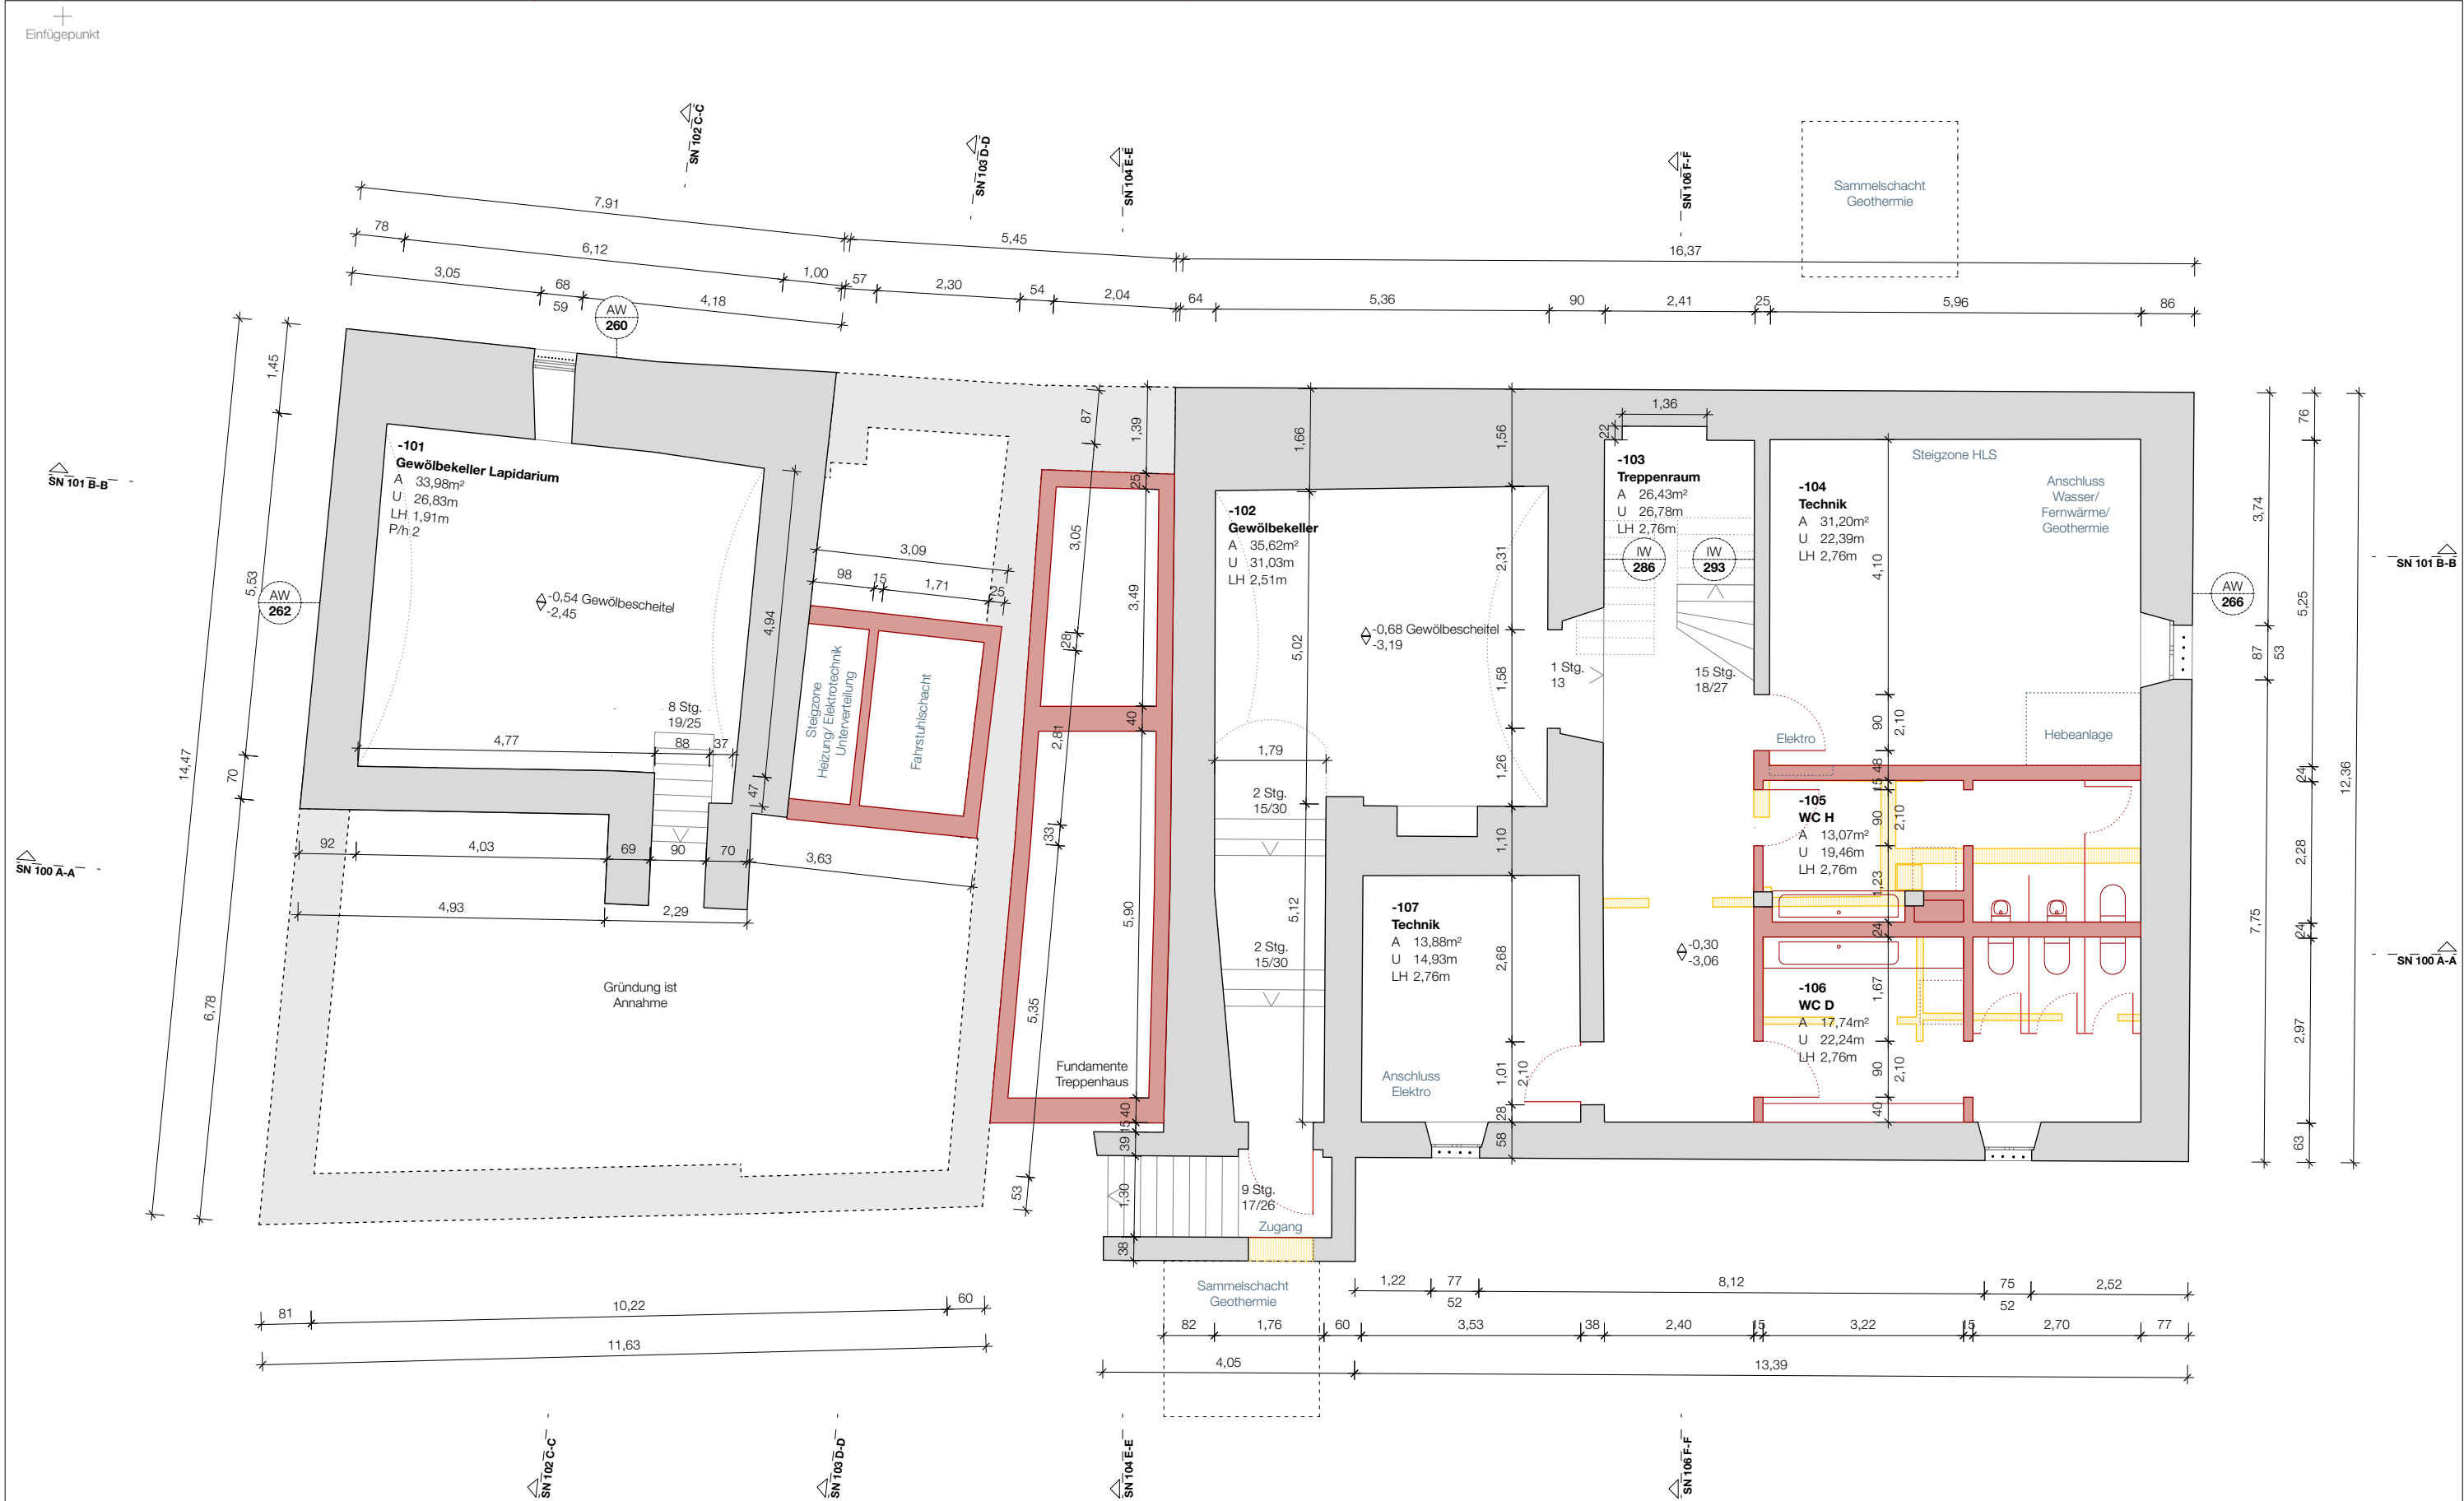


Legende Bestand Neubau Abbruch ± 0.00 ± 160,11 m ü.NHN 0 0,5 1 2 3 m				Projektnummer	Bauvorhaben	Kost.-Nr.	Phase	Nummer_Planart_Gewerk_Planinhalt	Index	Status	010 GR	
				120	Oberhessisches Museum	801002-3	LP3	010_GR_ARC_UG01	VORABZUG			
						Meßstab	Stand	Planname				
						1:100	28.10.2022	Grundriss Untergeschoss				
Anmerkungen				Adresse Kirchenplatz 6 (Leib'sches Haus) Kirchenplatz 6A (Wallenfels'sches Haus) 35390 Gießen		Auftraggeber Magistrat der Universitätsstadt Gießen - Hochbauamt Berliner Platz 1 35390 Gießen		Architekt STUDIO GRUNDER KIRFEL Schloss 1 98630 Bedheim		CAD-Datei:	Blattformat	
										120 P3	ISO A3	
										Gezeichnet	Geprüft	
										SS	FK	

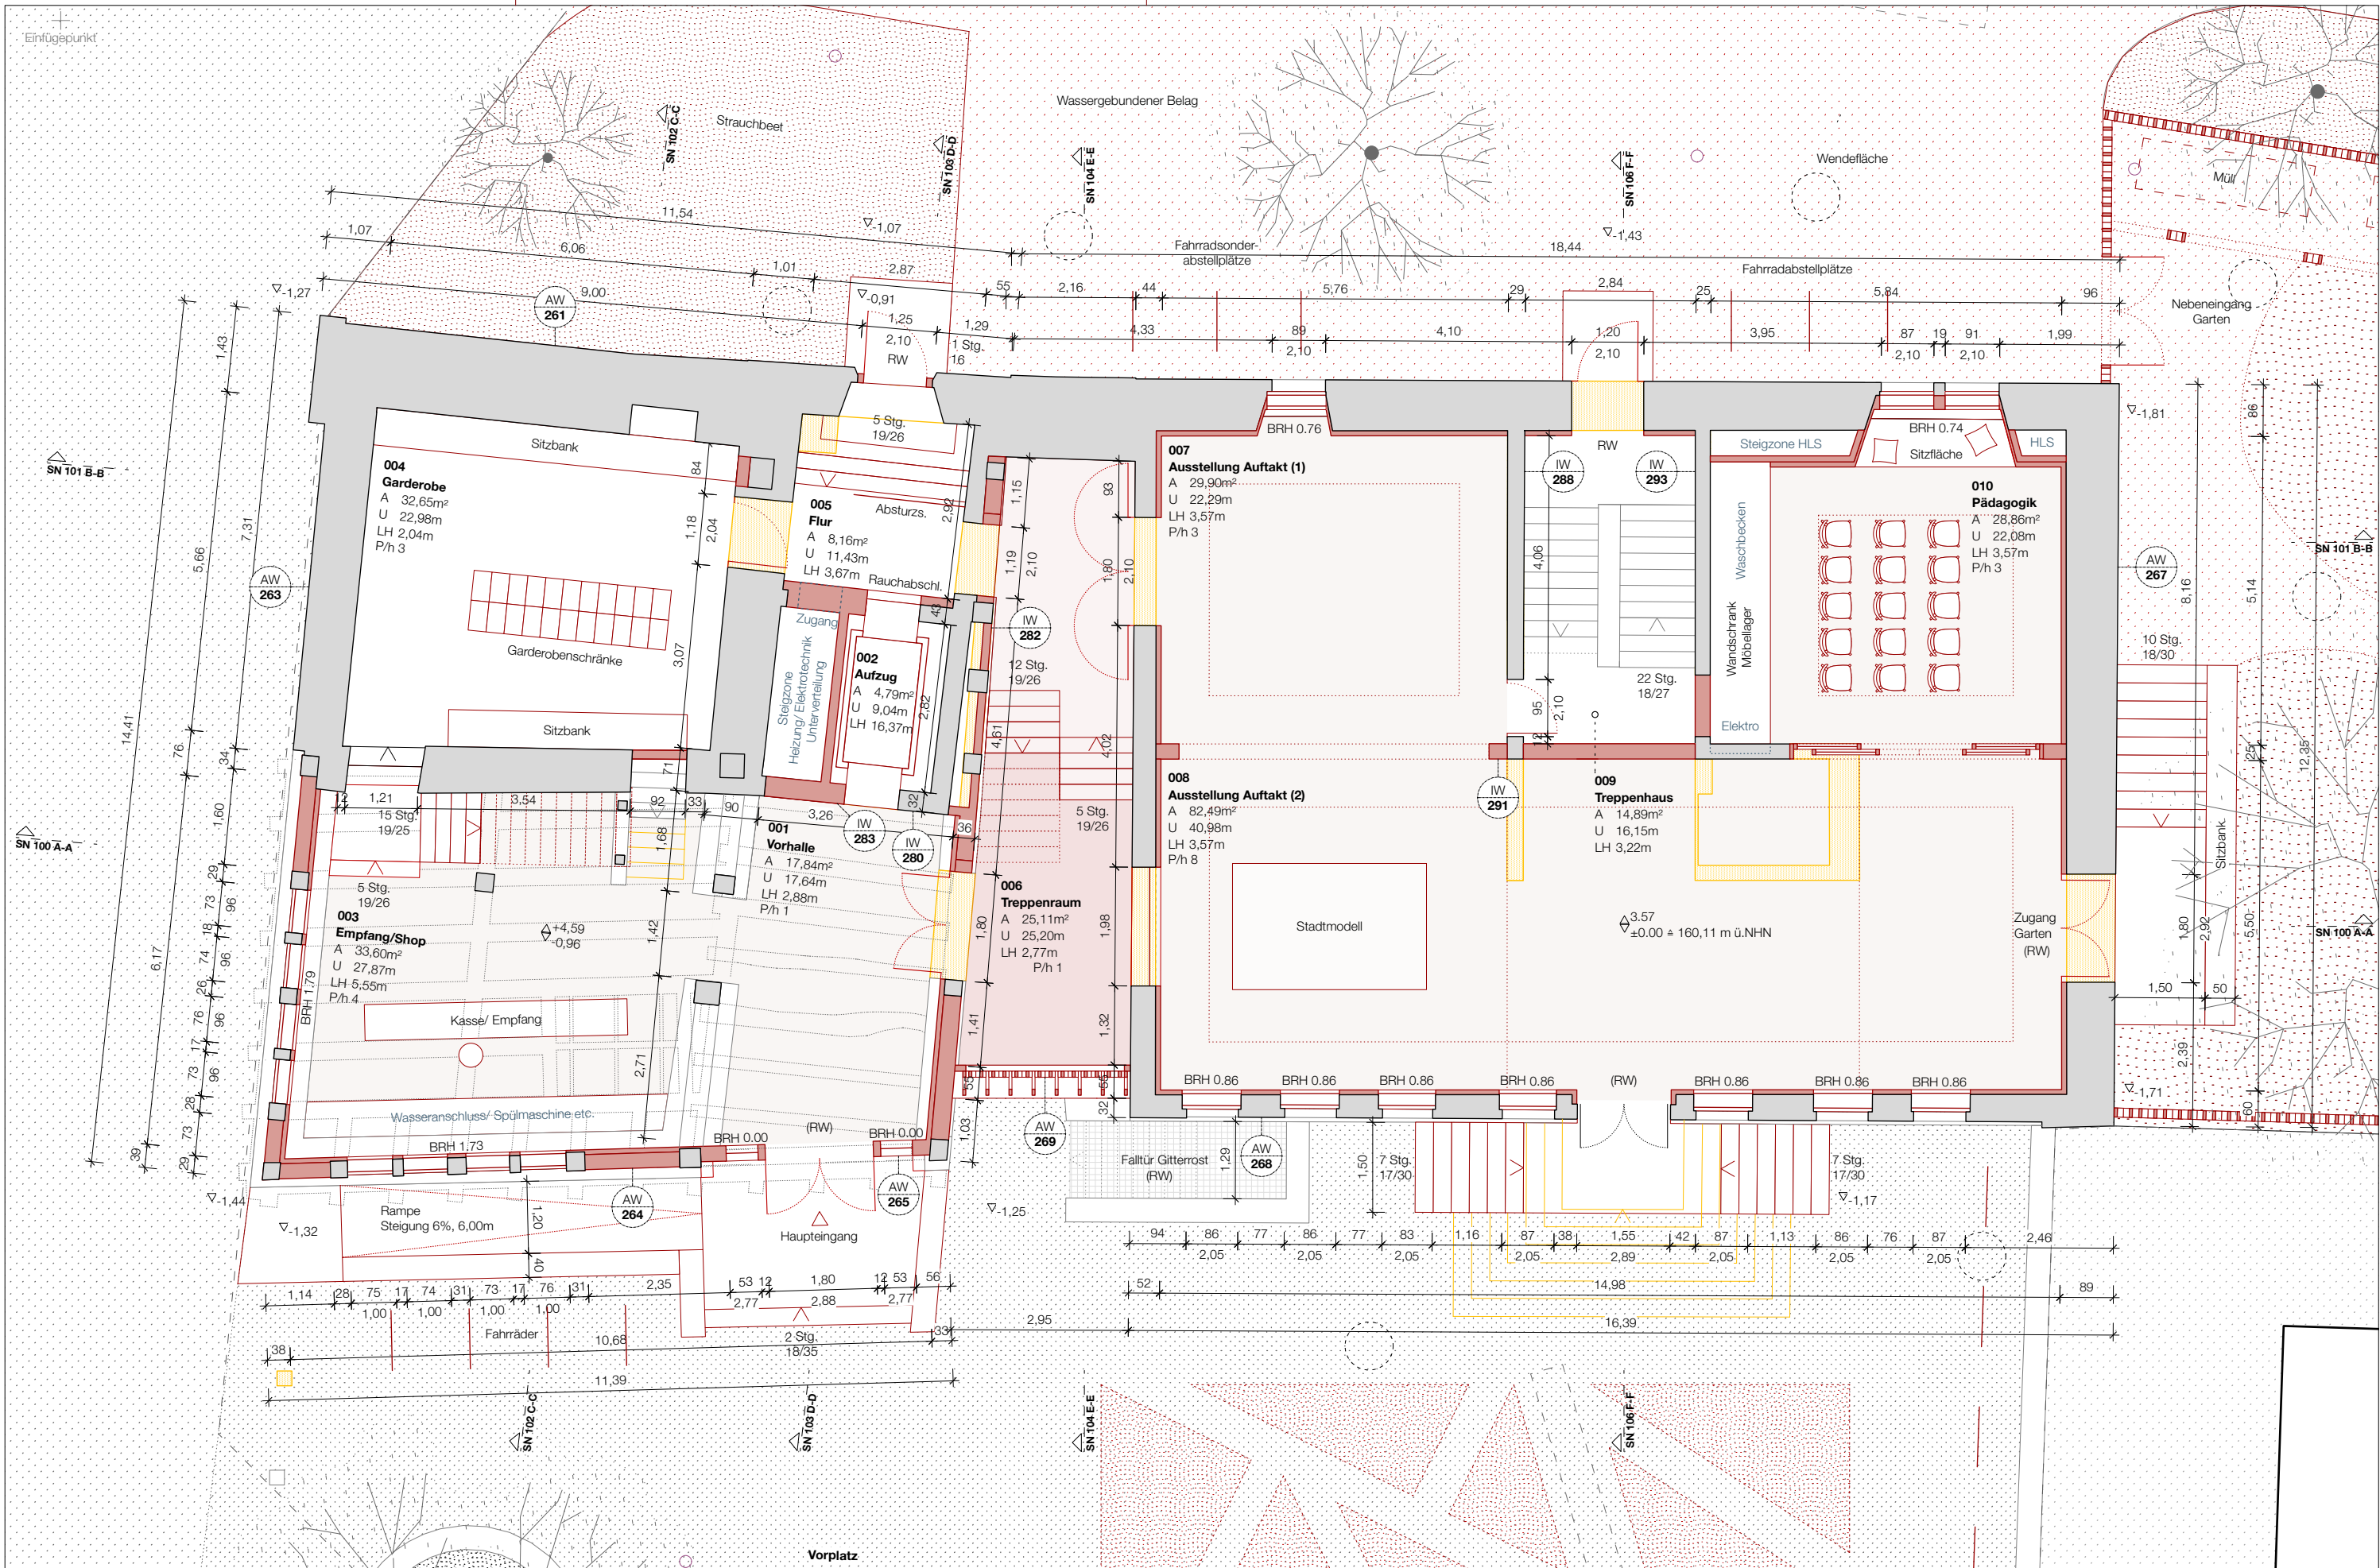

Legende Bestand Neubau Neu Wassergeb. Neu Grün Neu Strauch/Beet Revisionschacht Abbruch Best. Gepflastert Best. Grün Grundstücksgrenze Erdwärmesonde ± 0.00 ± 160,11 m ü.NHN 0 0,5 1 2 3 m				Projektnummer 120		Bauvorhaben Oberhessisches Museum		Kost.-Nr.: 801002-3		Phase LP3		Nummer_Planart_Gewerk_Planinhalt 011_GR_ARC_EG00		Index VORABZUG		011 GR	
Anmerkungen				Adresse Kirchenplatz 6 (Leib'sches Haus) Kirchenplatz 6A (Wallenfels'sches Haus) 35390 Gießen		Auftraggeber Magistrat der Universitätsstadt Gießen - Hochbauamt Berliner Platz 1 35390 Gießen		Architekt STUDIO GRÜNDER KIRFEL Schloss 1 98630 Bedheim		CAD-Datei: 120 P3		Blattformat ISO A3		Gezeichnet SS		Geprüft FK	
								Maßstab 1:100		Stand 28.10.2022		Planname Grundriss Erdgeschoss					

Einfügapunkt

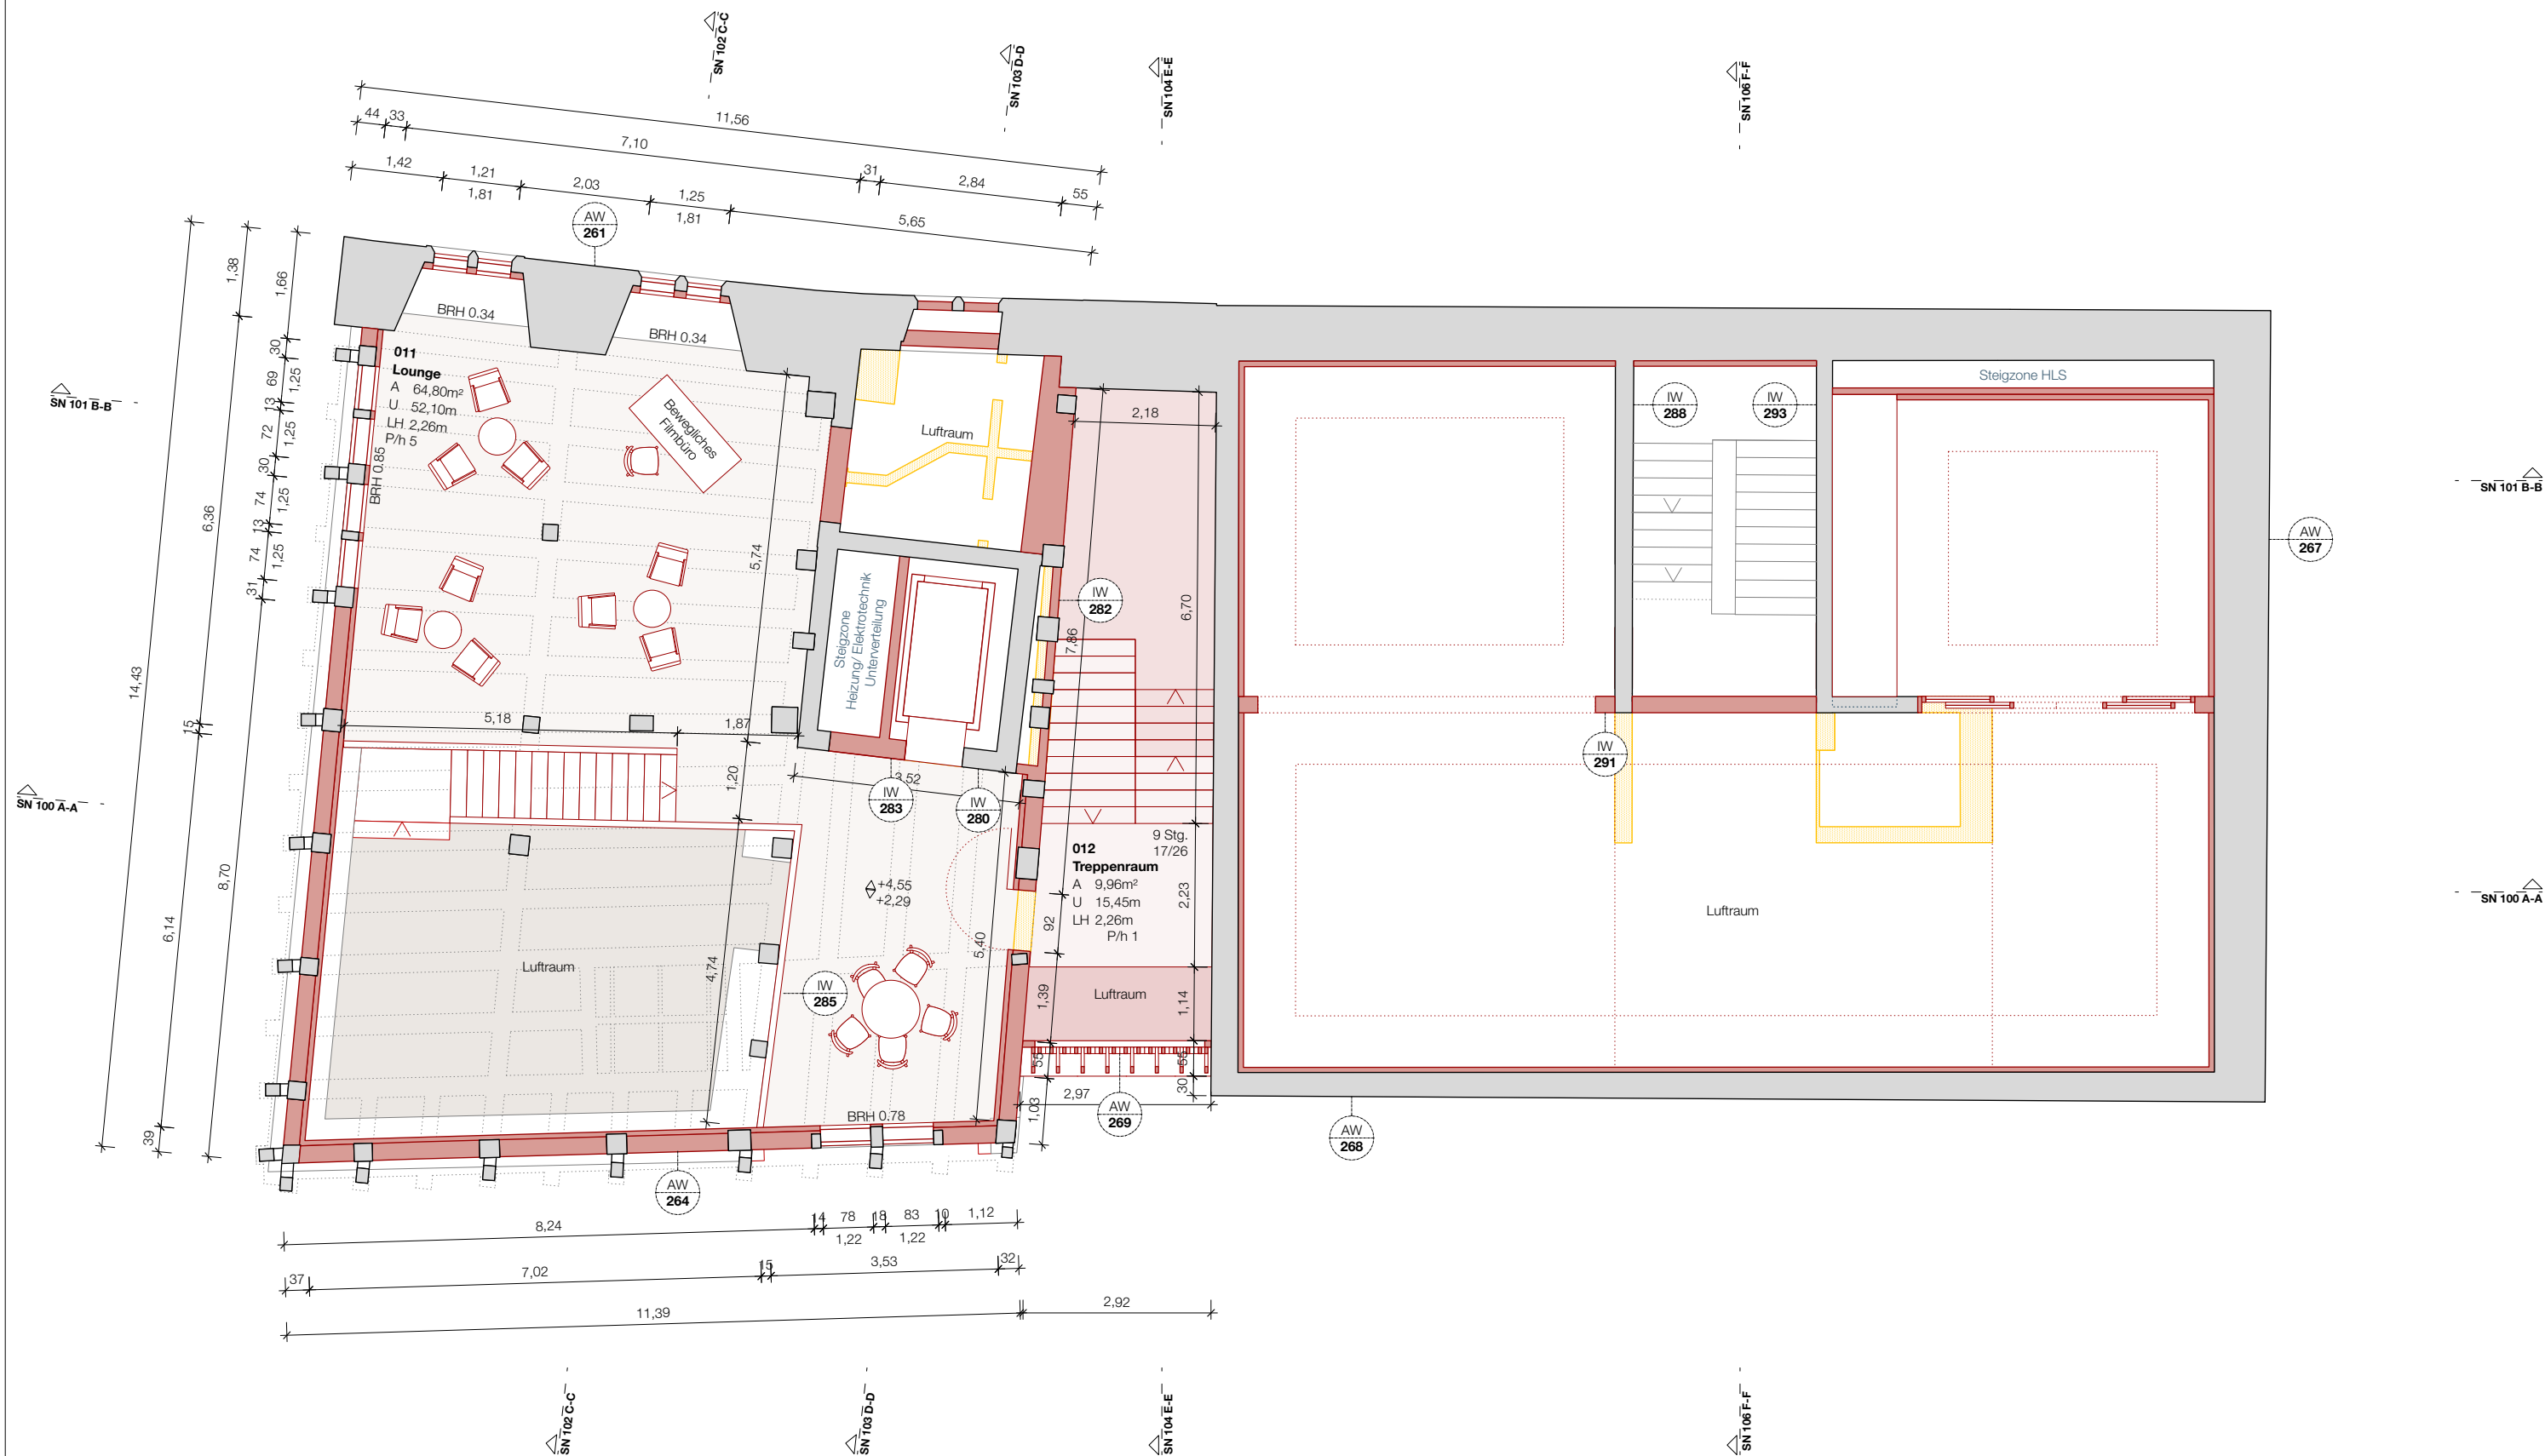

Legende

Bestand (grey square)

Neubau (red square)

Abbruch (yellow square)

± 0.00 ± 160,11 m ü.NHN

0 0,5 1 2 3 m

Anmerkungen

Projektnummer: 120

Bauvorhaben: Oberhessisches Museum

Adresse: Kirchenplatz 6 (Leib'sches Haus)
Kirchenplatz 6A (Wallenfels'sches Haus)
35390 Gießen

Kost.-Nr.: 801002-3

Phase: LP3

Nummer_Planart_Gewerk_Planinhalt: 012_GR_ARC_ZG00

Status: VORABZUG

Maßstab: 1:100

Stand: 28.10.2022

Planname: Grundriss Zwischengeschoss

Auftraggeber: Magistrat der Universitätsstadt
Gießen - Hochbauamt
Berliner Platz 1
35390 Gießen

Architekt: STUDIO GRÜNDER KIRFEL
Schloss 1
98630 Bedheim

012 GR

CAD-Datei: 120 P3

Blattformat: ISO A3

Gezeichnet: SS

Geprüft: FK

Einfügapunkt



Legende
Bestand
Neubau
Abbruch

± 0.00 = 160,11 m ü.NHN
0 0,5 1 2 3 m

Anmerkungen

Projektnummer
120
Oberhessisches Museum

Adresse
Kirchenplatz 6 (Leib'sches Haus)
Kirchenplatz 6A (Wallenfels'sches Haus)
35390 Gießen


Kost.-Nr.: 801002-3
Phase: LP3
Nummer_Planart_Gewerk_Planinhalt: 013_GR_ARC_OG01
Index: VORABZUG
Maßstab: 1:100
Stand: 28.10.2022
Planname: Grundriss 1. Obergeschoss

Auftraggeber: Magistrat der Universitätsstadt
Gießen - Hochbauamt
Berliner Platz 1
35390 Gießen
Architekt: STUDIO GRUNDER KIRFEL
Schloss 1
98630 Bedheim

013 GR

CAD-Datei: 120 P3
Gezeichnet: SS
Blattformat: ISO A3
Geprüft: FK

Einfügepunkt

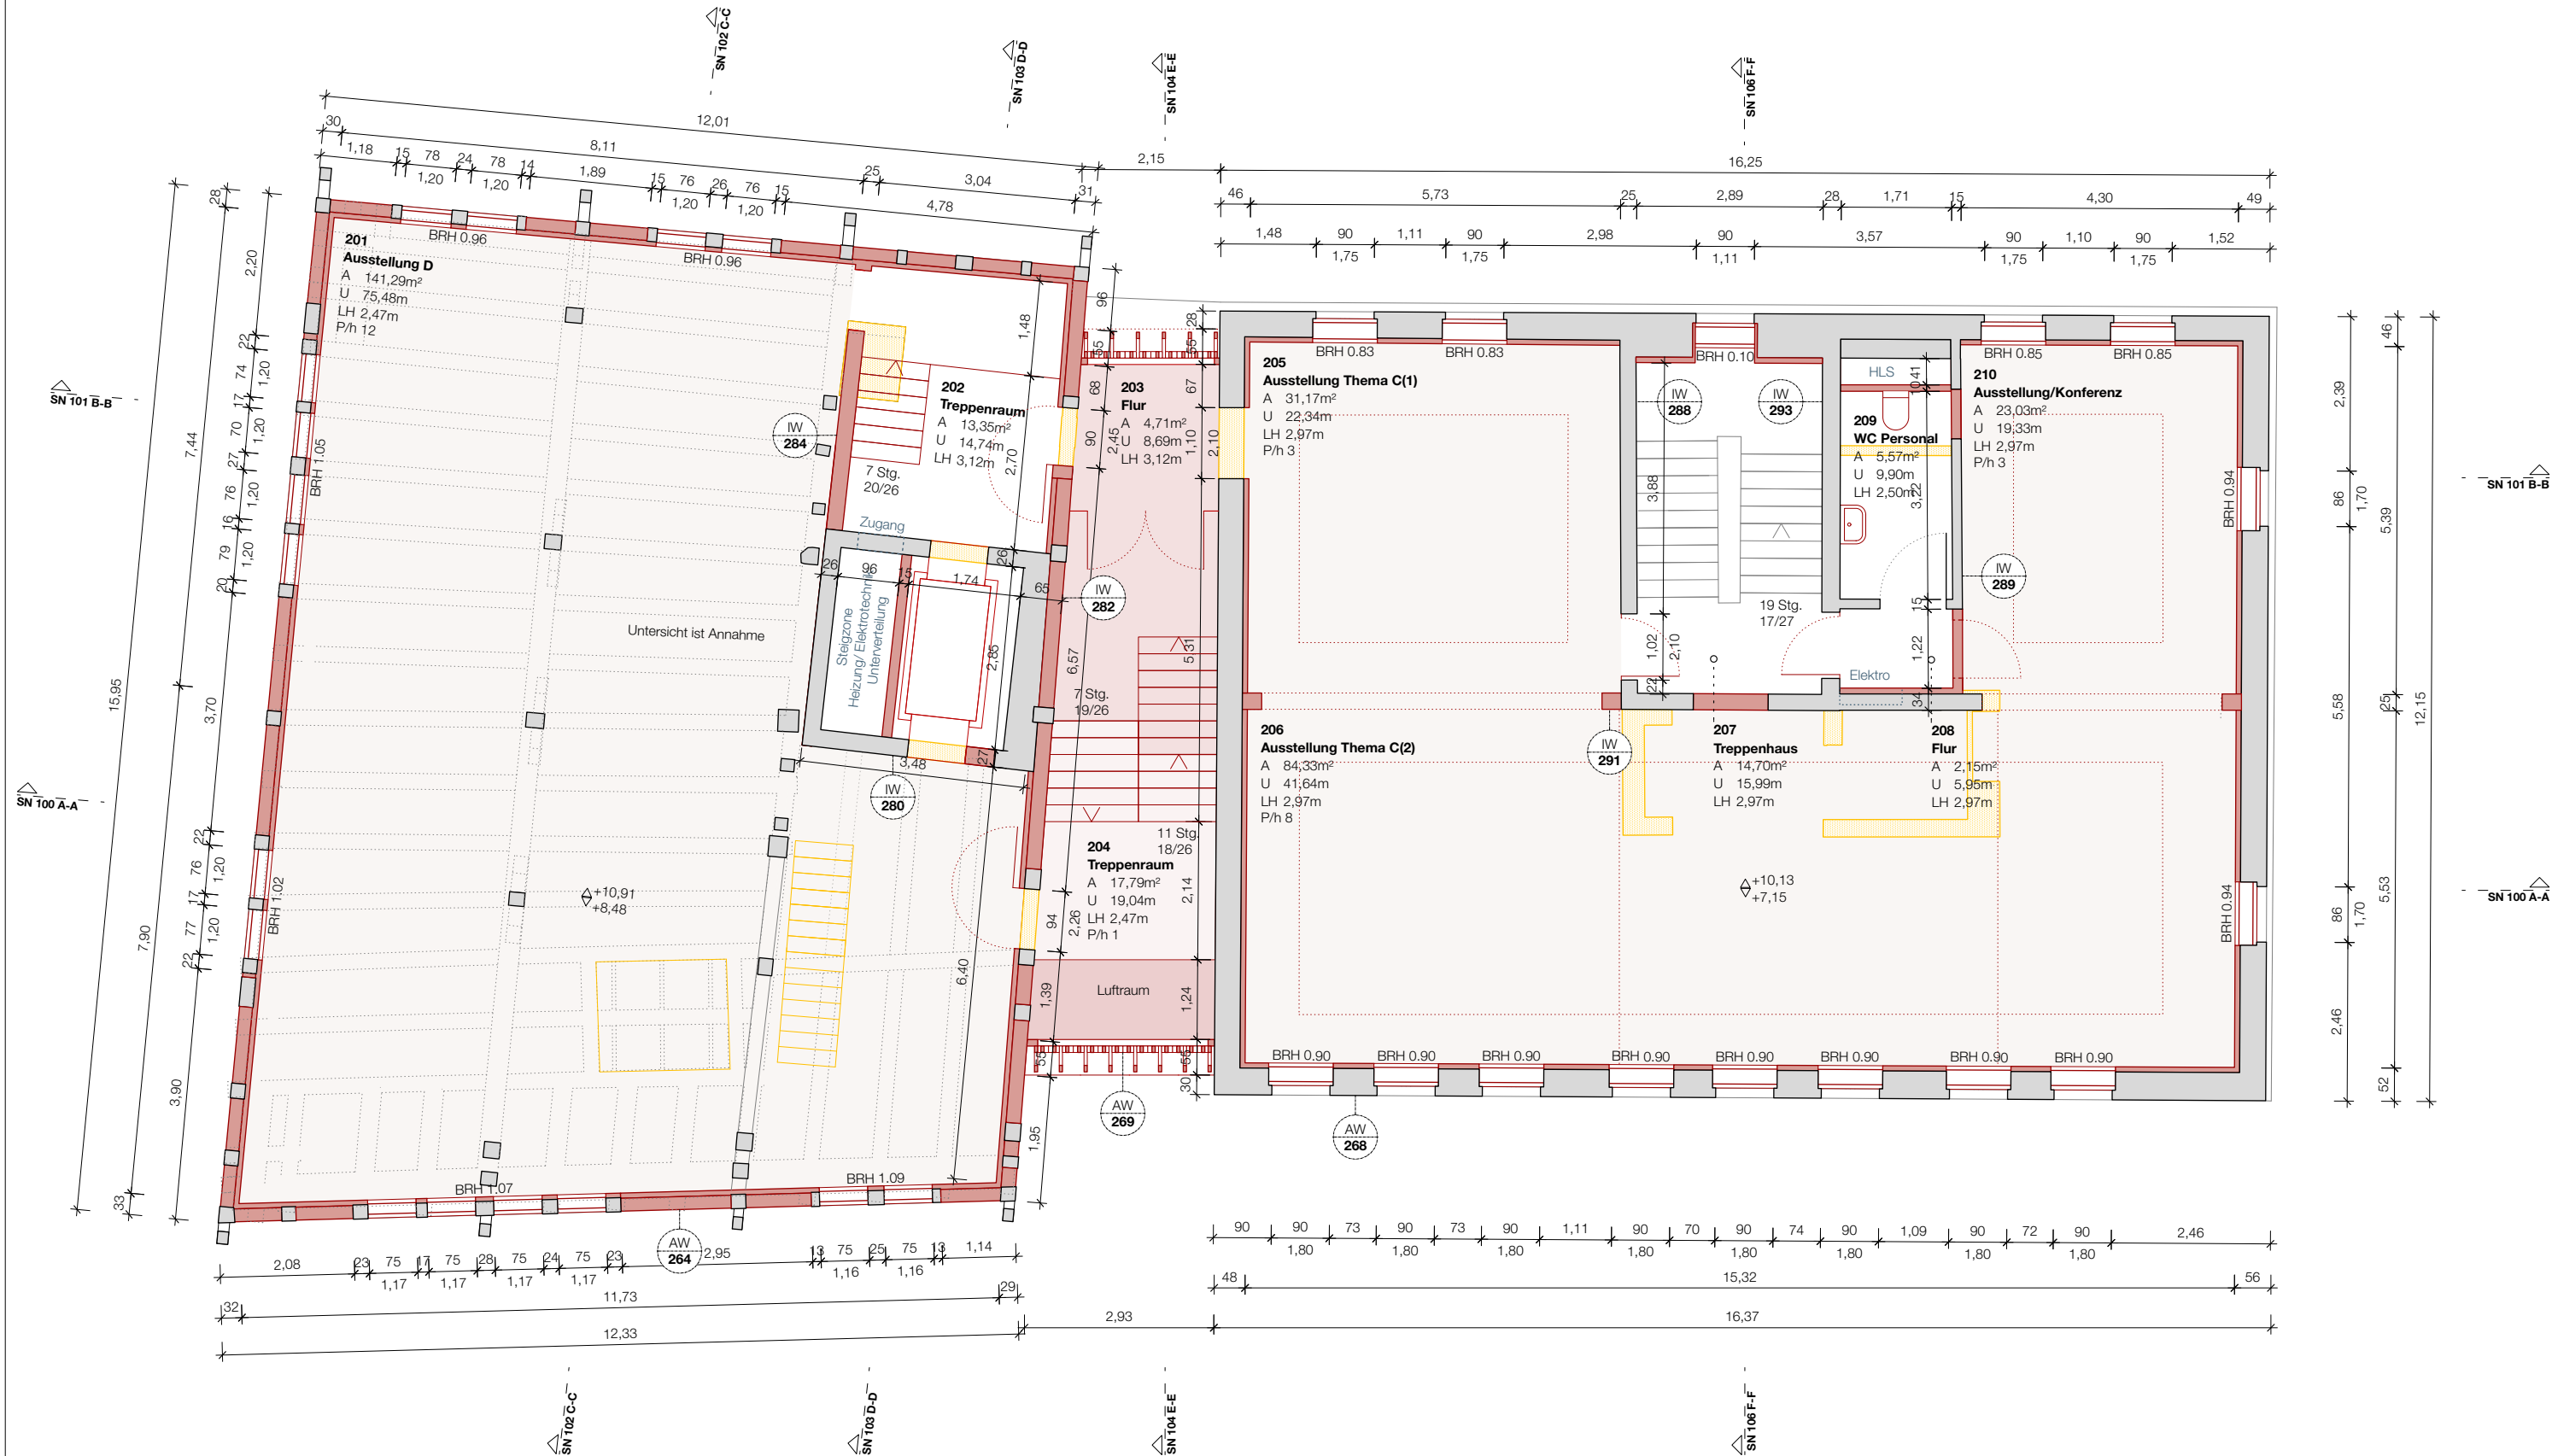

Legende

Bestand Neubau

Abbruch

± 0.00 ± 160,11 m ü.NHN

0 0,5 1 2 3 m

Anmerkungen

Projektnummer
120

Bauherr
Oberhessisches Museum

Adresse
Kirchenplatz 6 (Leib'sches Haus)
Kirchenplatz 6A (Wallenfels'sches Haus)
35390 Gießen

Kost.-Nr.: **801002-3** Phase **LP3** Nummer_Planart_Gewerk_Planinhalt **014_GR_ARC_OG02** Index **VORABZUG**

Maßstab **1:100** Stand **28.10.2022** Planname **Grundriss 2. Obergeschoss**

Auftraggeber
Magistrat der Universitätsstadt
Gießen - Hochbauamt
Berliner Platz 1
35390 Gießen

Architekt
STUDIO GRÜNDER KIRFEL
Schloss 1
98630 Bedheim


014 GR

CAD-Datei: **120 P3** Blattformat **ISO A3**

Gezeichnet **SS** Geprüft **FK**



Legende Bestand Neubau Abbruch ± 0.00 ± 160,11 m ü.NHN 0 0,5 1 2 3 m	Projektnummer	Bauvorhaben	Kost.-Nr.:	Phase	Nummer_Planart_Gewerk_Planinhalt	Status	015 GR
	120	Oberhessisches Museum	801002-3	LP3	015_GR_ARC_DG03	VORABZUG	
Anmerkungen	Adresse	Auftraggeber	Architekt		CAD-Datet:	Blattformat	
	Kirchenplatz 6 (Leib'sches Haus) Kirchenplatz 6A (Wallenfels'sches Haus) 35390 Gießen	Magistrat der Universitätsstadt Gießen - Hochbauamt Berliner Platz 1 35390 Gießen	STUDIO GRÜNDER KIRFEL Schloss 1 98630 Bedheim		120 P3	ISO A3	
					Gezeichnet	Gepflicht	
					SS	FK	

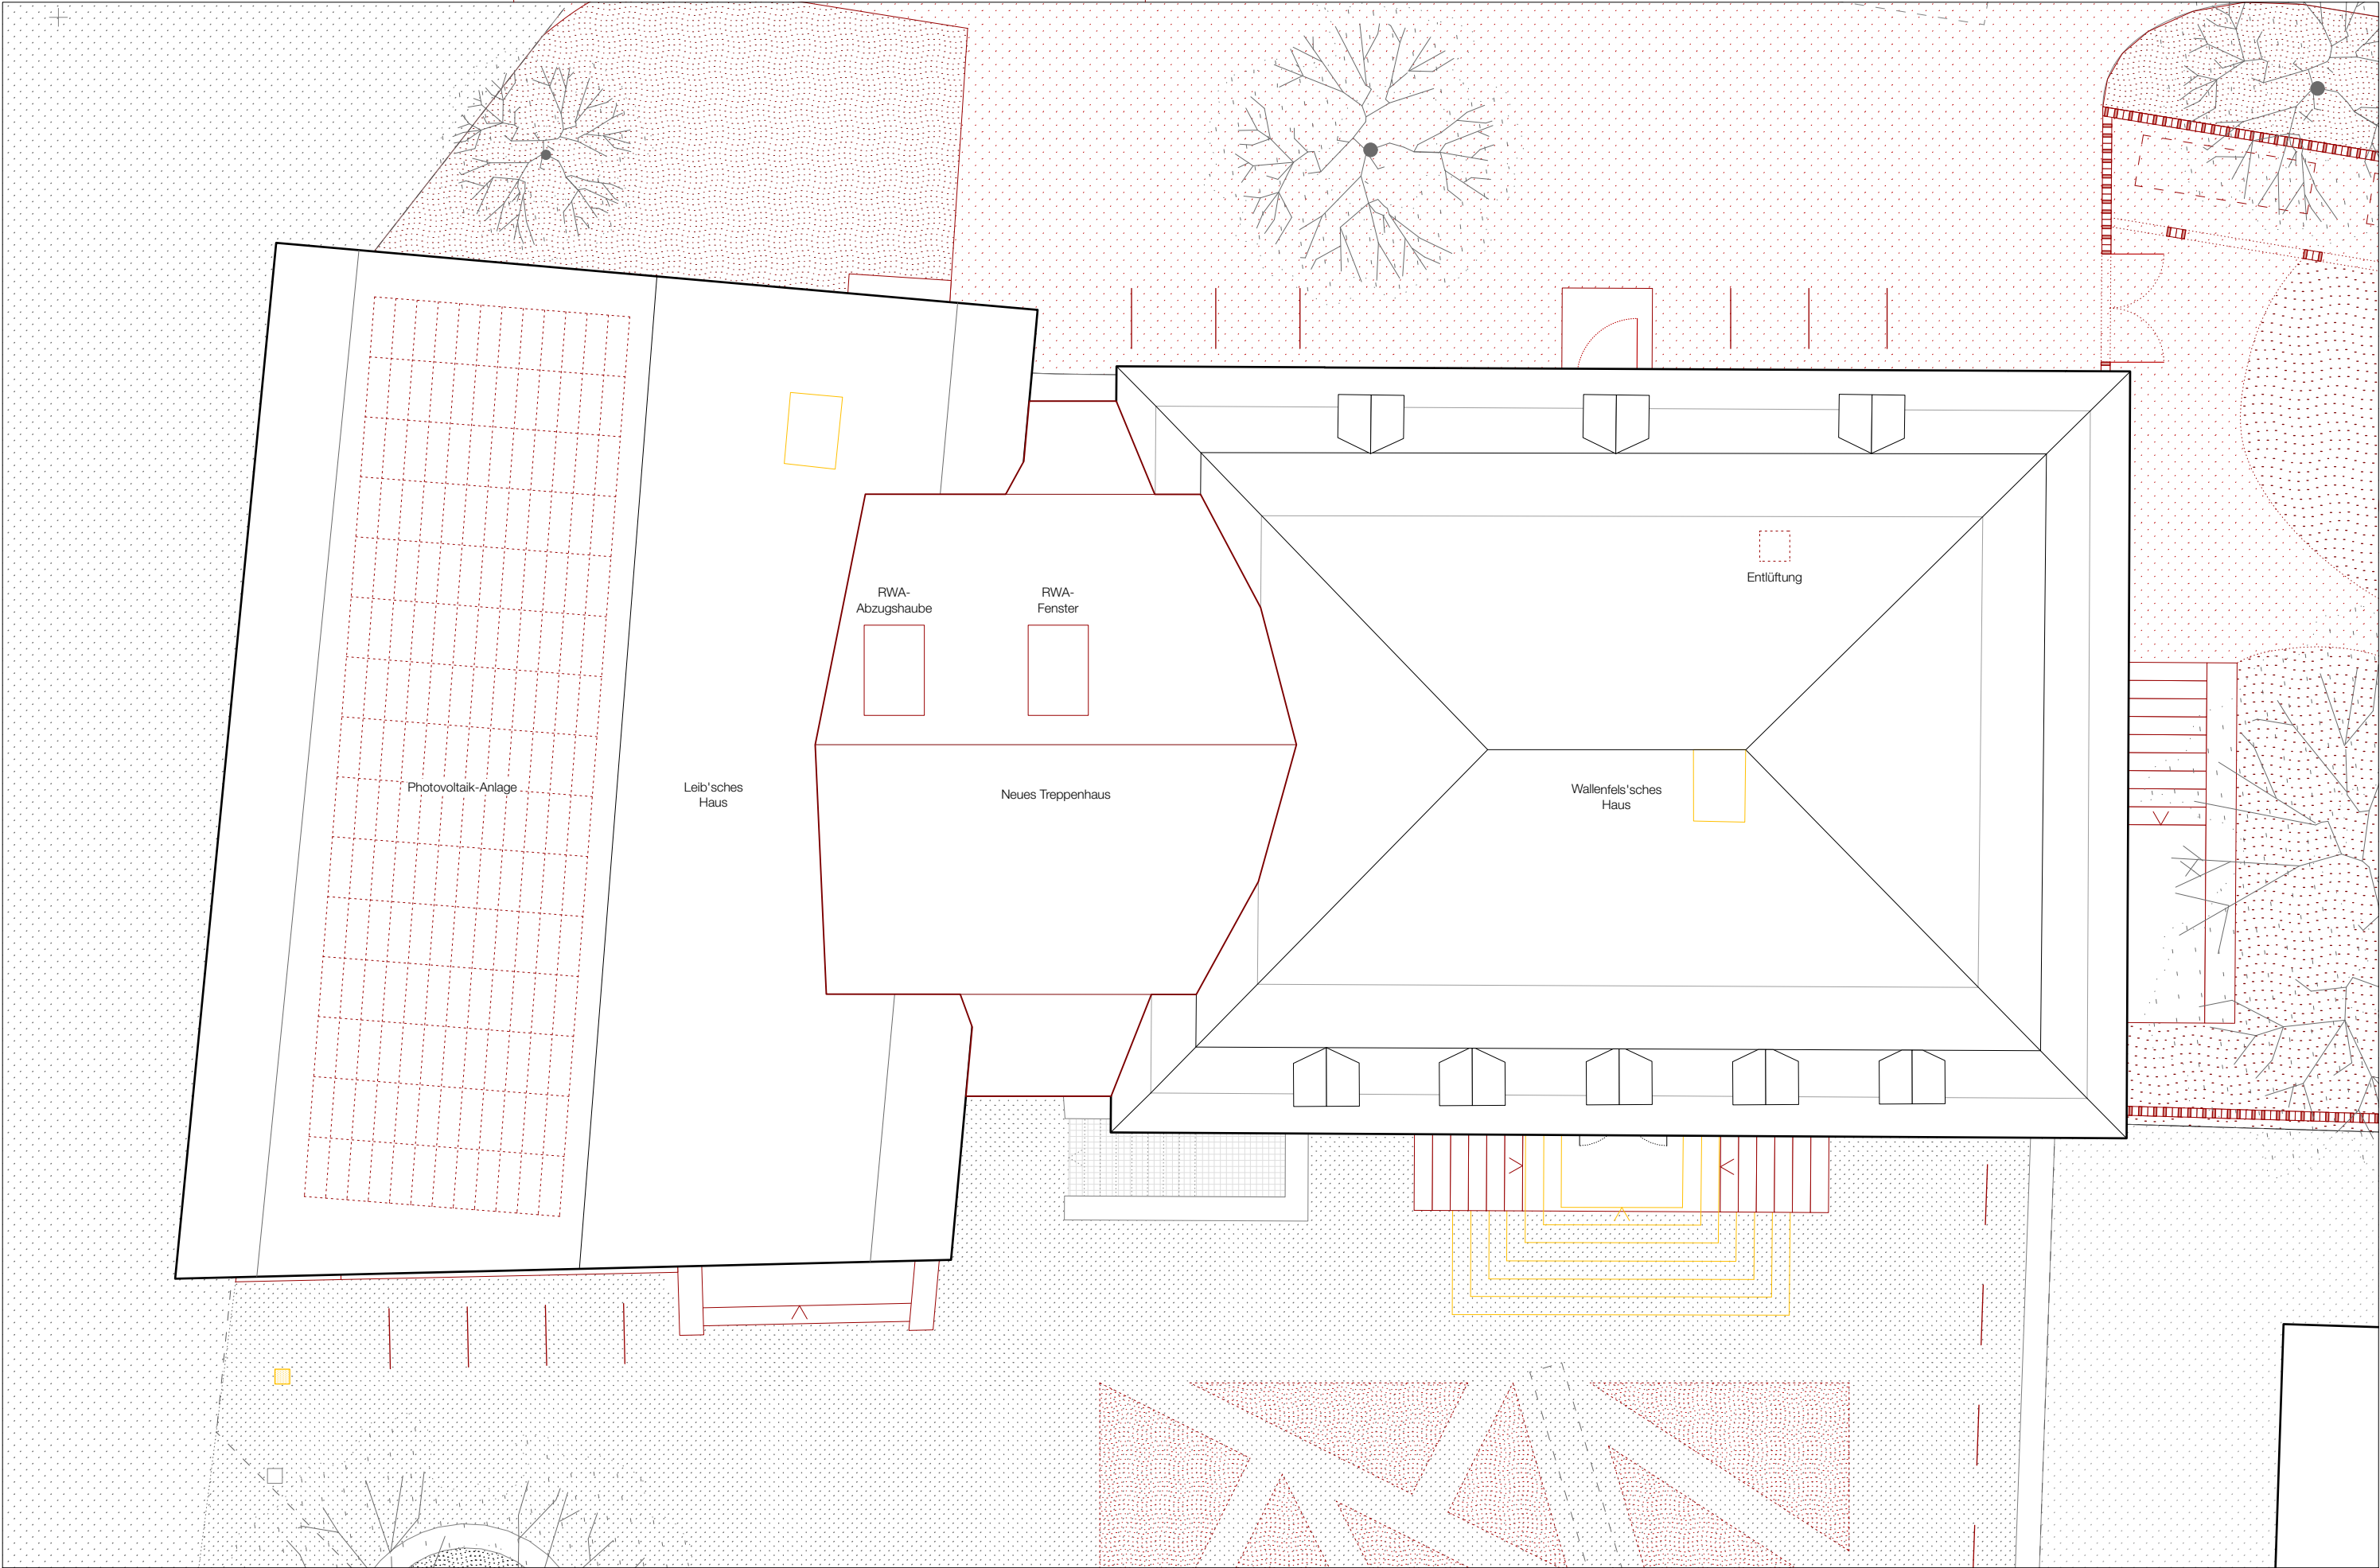


Legende Bestand Neubau Neu Wassergeb. Neu Grün Neu Strauch/Beet Abbruch Best. Gepflastert Best. Grün ± 0.00 ± 160,11 m ü.NHN 0 0,5 1 2 3 m		Projektnummer 120	Bauvorhaben Oberhessisches Museum	Kost.-Nr. 801002-3	Phase LP3	Nummer_Planart_Gewerk_Planinhalt 016_GR_ARC_DA	Index VORABZUG	Status VORABZUG	016 GR	
Anmerkungen			Adresse Kirchenplatz 6 (Leib'sches Haus) Kirchenplatz 6A (Wallenfels'sches Haus) 35390 Gießen	Auftraggeber Magistrat der Universitätsstadt Gießen - Hochbauamt Berliner Platz 1 35390 Gießen	Architekt STUDIO GRÜNDER KIRFEL Schloss 1 98630 Bedheim		CAD-Datei: 120 P3	Blattformat ISO A3		
					Gezeichnet SS	Geprüft FK				



Legende Bestand Neubau Abbruch		± 0.00 ± 160,11 m ü.NHN 0 0,5 1 2 3 m		Projektnummer 120	Bauvorhaben Oberhessisches Museum	Kost.-Nr.: 801002-3		Phase LP3	Nummer_Planart_Gewerk_Planinhalt 100_SN_ARC_SNA		Index VORABZUG	Status	100 SN	
Anmerkungen				Adresse Kirchenplatz 6 (Leib'sches Haus) Kirchenplatz 6A (Wallenfels'sches Haus) 35390 Gießen		Maßstab 1:100	Stand 28.10.2022	Planname Schnitt längs A-A				CAD-Dat: 120 P3		Blattformat ISO A3
						Auftraggeber Magistrat der Universitätsstadt Gießen - Hochbauamt Berliner Platz 1 35390 Gießen		Architekt STUDIO GRÜNDER KIRFEL Schloss 1 98630 Bedheim		Gezeichnet SS	Geprüft FK			



Legende Bestand Neubau Abbruch ± 0.00 ± 160,11 m ü.NHN 0 0,5 1 2 3 m				Projektnummer 120	Bauvorhaben Oberhessisches Museum	Kost.-Nr.: 801002-3 Phase LP3 Nummer_Planart_Gewerk_Planinhalt 101_SN_ARC_SNBB Status VORABZUG Maßstab 1:100 Stand 28.10.2022 Planname Schnitt längs B-B 101 SN
Anmerkungen	Adresse Kirchenplatz 6 (Leib'sches Haus) Kirchenplatz 6A (Wallenfels'sches Haus) 35390 Gießen	Auftraggeber Magistrat der Universitätsstadt Gießen - Hochbauamt Berliner Platz 1 35390 Gießen	Architekt STUDIO GRÜNDER KIRFEL Schloss 1 98630 Bedheim CAD-Datei: 120 P3 Blattformat ISO A3 Gezeichnet SS Geprüft FK			

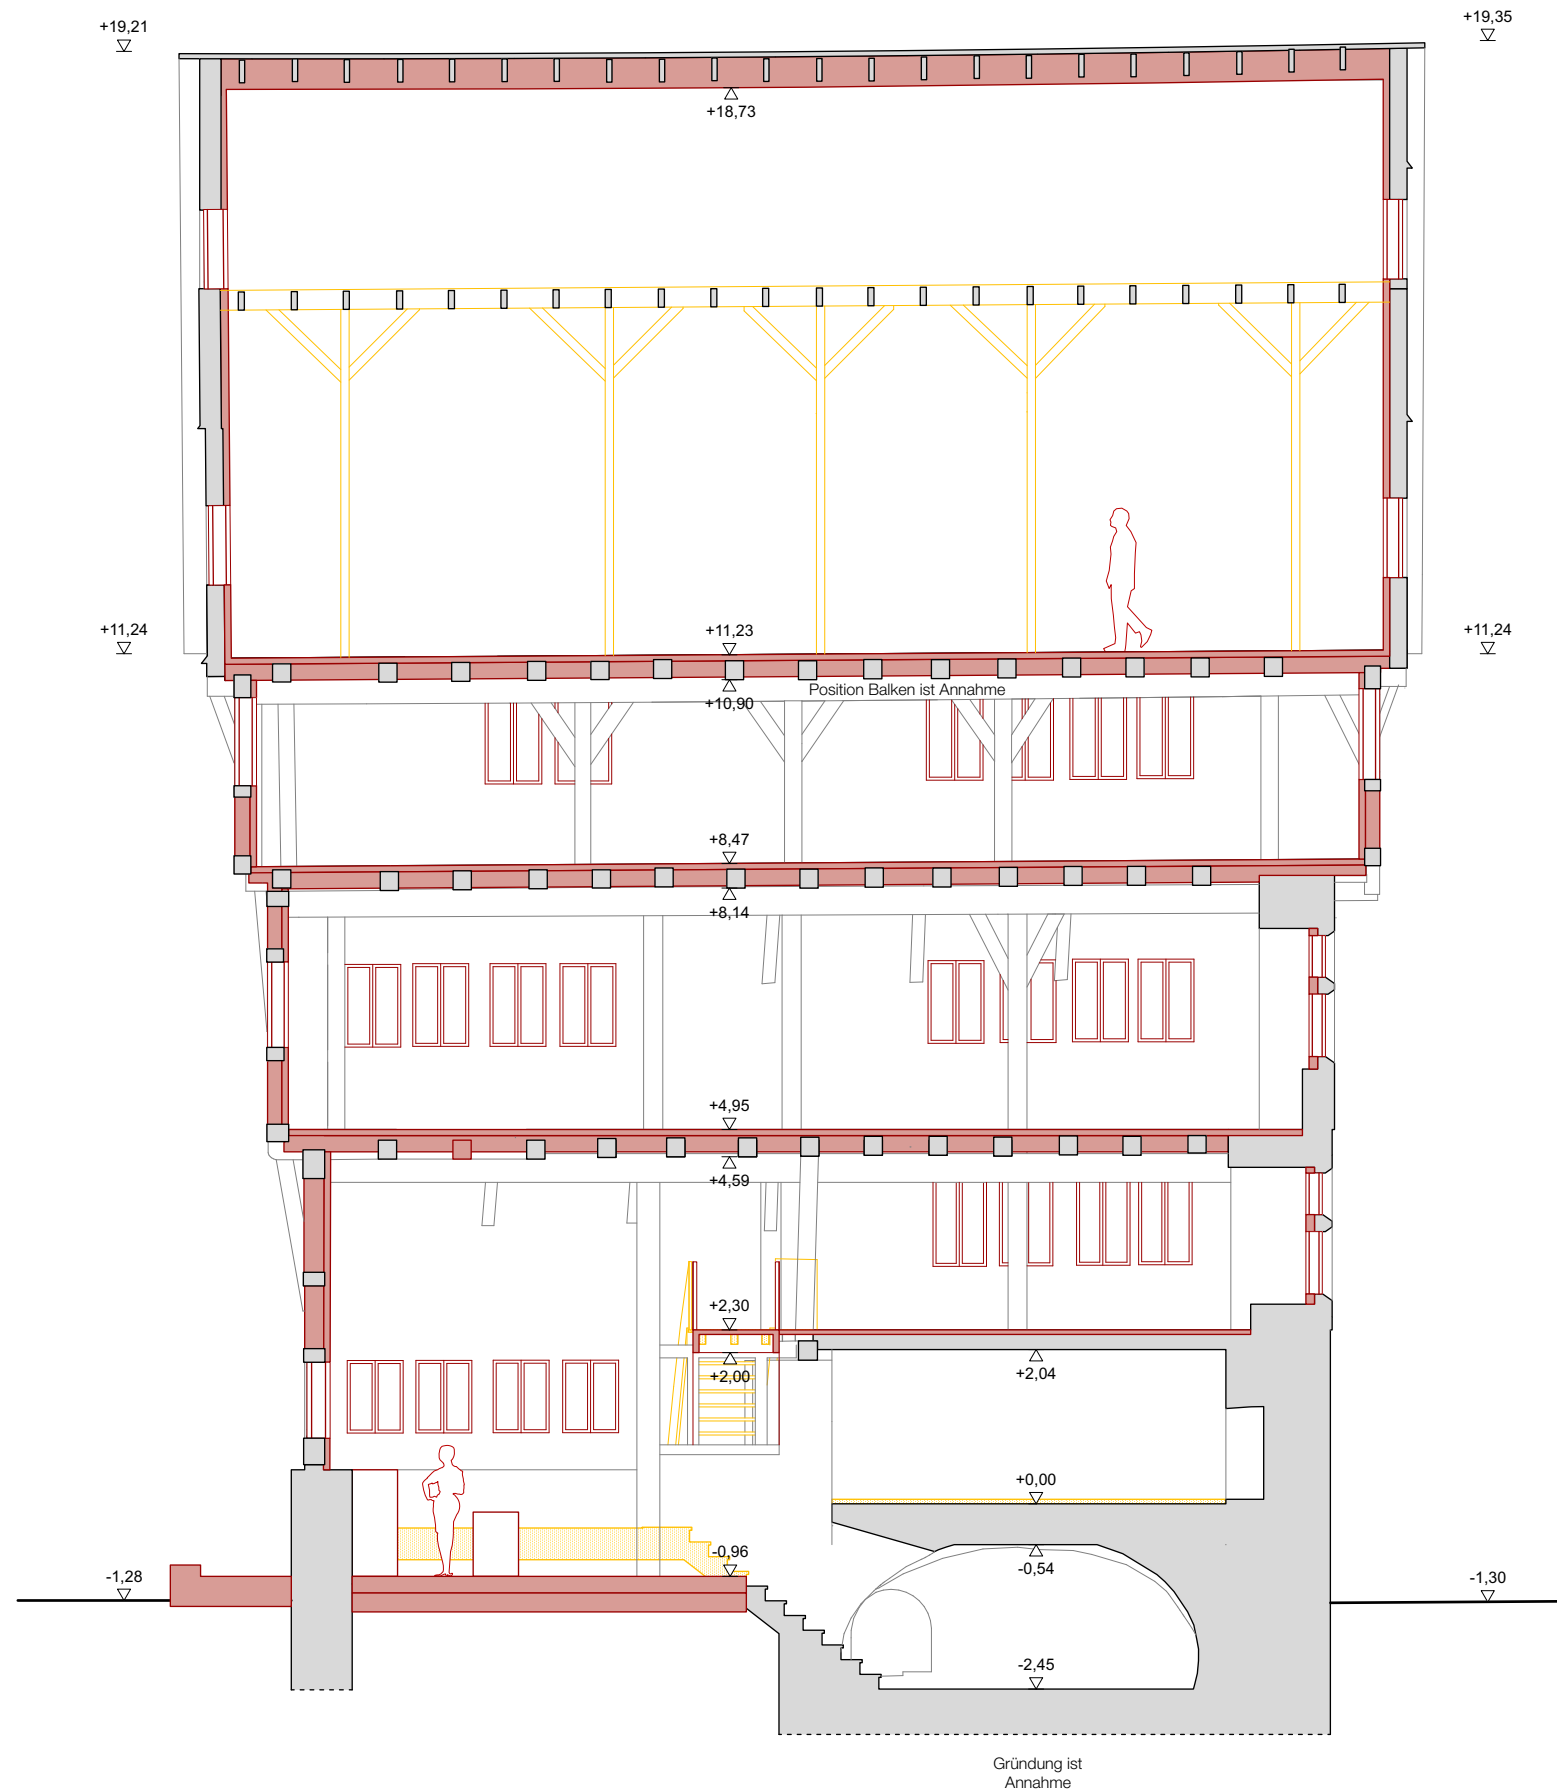

Legende

Bestand Neubau

Abbruch

± 0.00 = 160,11 m ü.NHN

0 0,5 1 2 3 m

Projektnummer
120

Bauvorhaben
Oberhessisches Museum

Adresse
Kirchenplatz 6 (Leib'sches Haus)
Kirchenplatz 6A (Wallenfels'sches Haus)
35390 Gießen

Kost.-Nr.: **801002-3** Phase: **LP3** Nummer_Planart_Gewerk_Planinhalt: **102_SN_ARC_SNCC** Index: **VORABZUG**

Maßstab: **1:100** Stand: **28.10.2022** Planname: **Schnitt quer C-C**


Auftraggeber
Magistrat der Universitätsstadt
Gießen - Hochbauamt
Berliner Platz 1
35390 Gießen

Architekt
STUDIO GRÜNDER KIRFEL
Schloss 1
98630 Bedheim

102 SN

CAD-Datei: **120 P3** Blattformat: **ISO A3**

Gezeichnet: **SS** Geprüft: **FK**

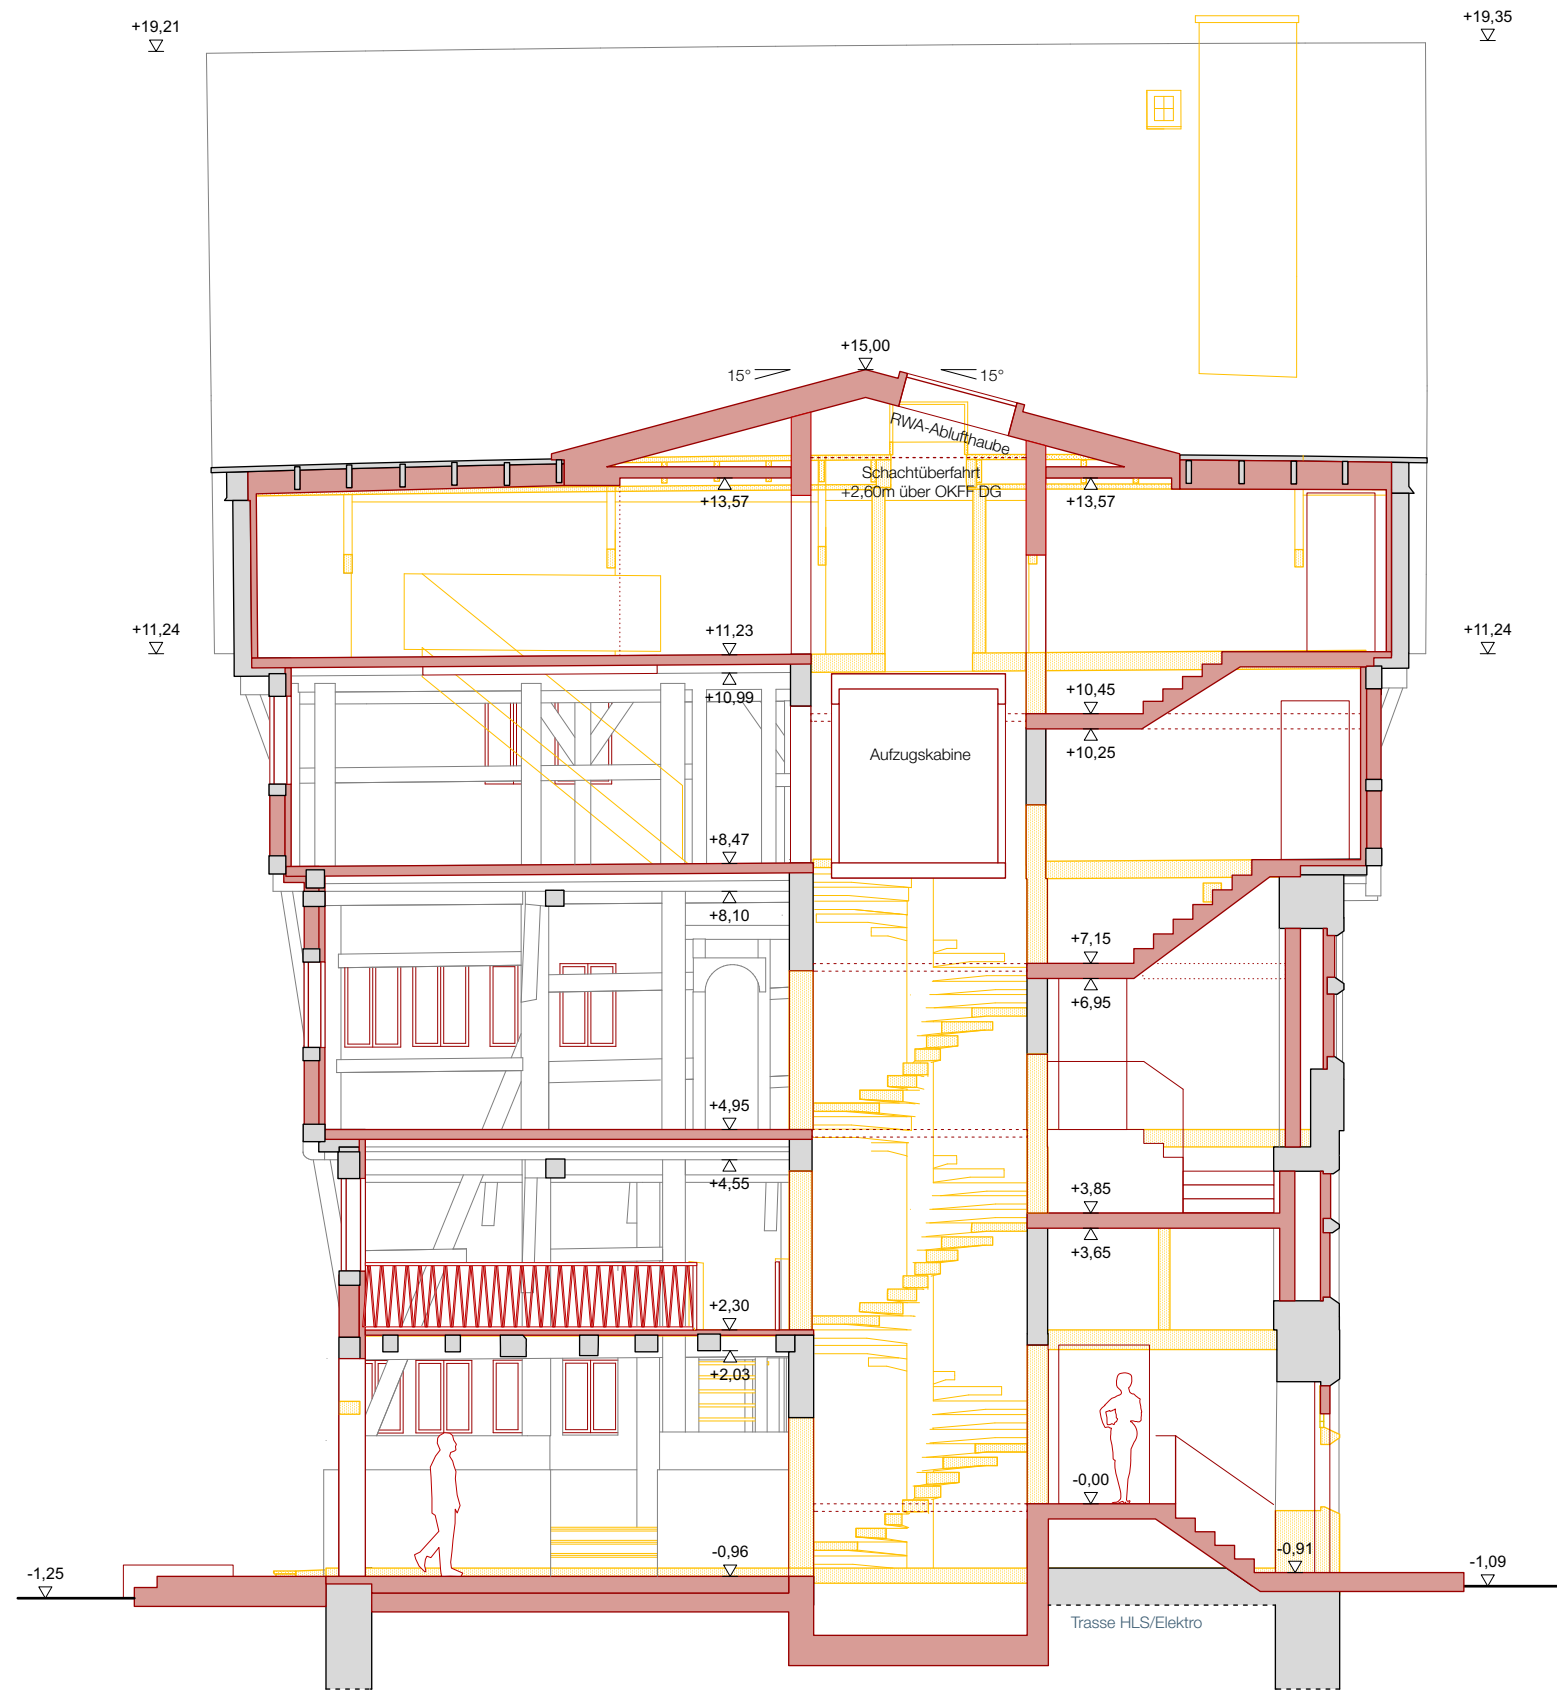

Legende
Bestand
Neubau
Abbruch

± 0.00 = 160,11 m ü.NHN
0 0,5 1 2 3 m

Projektnummer
120
Bauvorhaben
Oberhessisches Museum

Adresse
Kirchenplatz 6 (Leib'sches Haus)
Kirchenplatz 6A (Wallenfels'sches Haus)
35390 Gießen


Kost.-Nr.: 801002-3
Phase: LP3
Nummer_Planart_Gewerk_Planinhalt: 103_SN_ARC_SNDD
Index: VORABZUG
Maßstab: 1:100
Stand: 28.10.2022
Planname: Schnitt quer D-D

Auftraggeber
Magistrat der Universitätsstadt
Gießen - Hochbauamt
Berliner Platz 1
35390 Gießen

Architekt
STUDIO GRÜNDER KIRFEL
Schloss 1
98630 Bedheim

103 SN

CAD-Datei: 120 P3
Gezeichnet: SS
Blattformat: ISO A3
Geprüft: FK

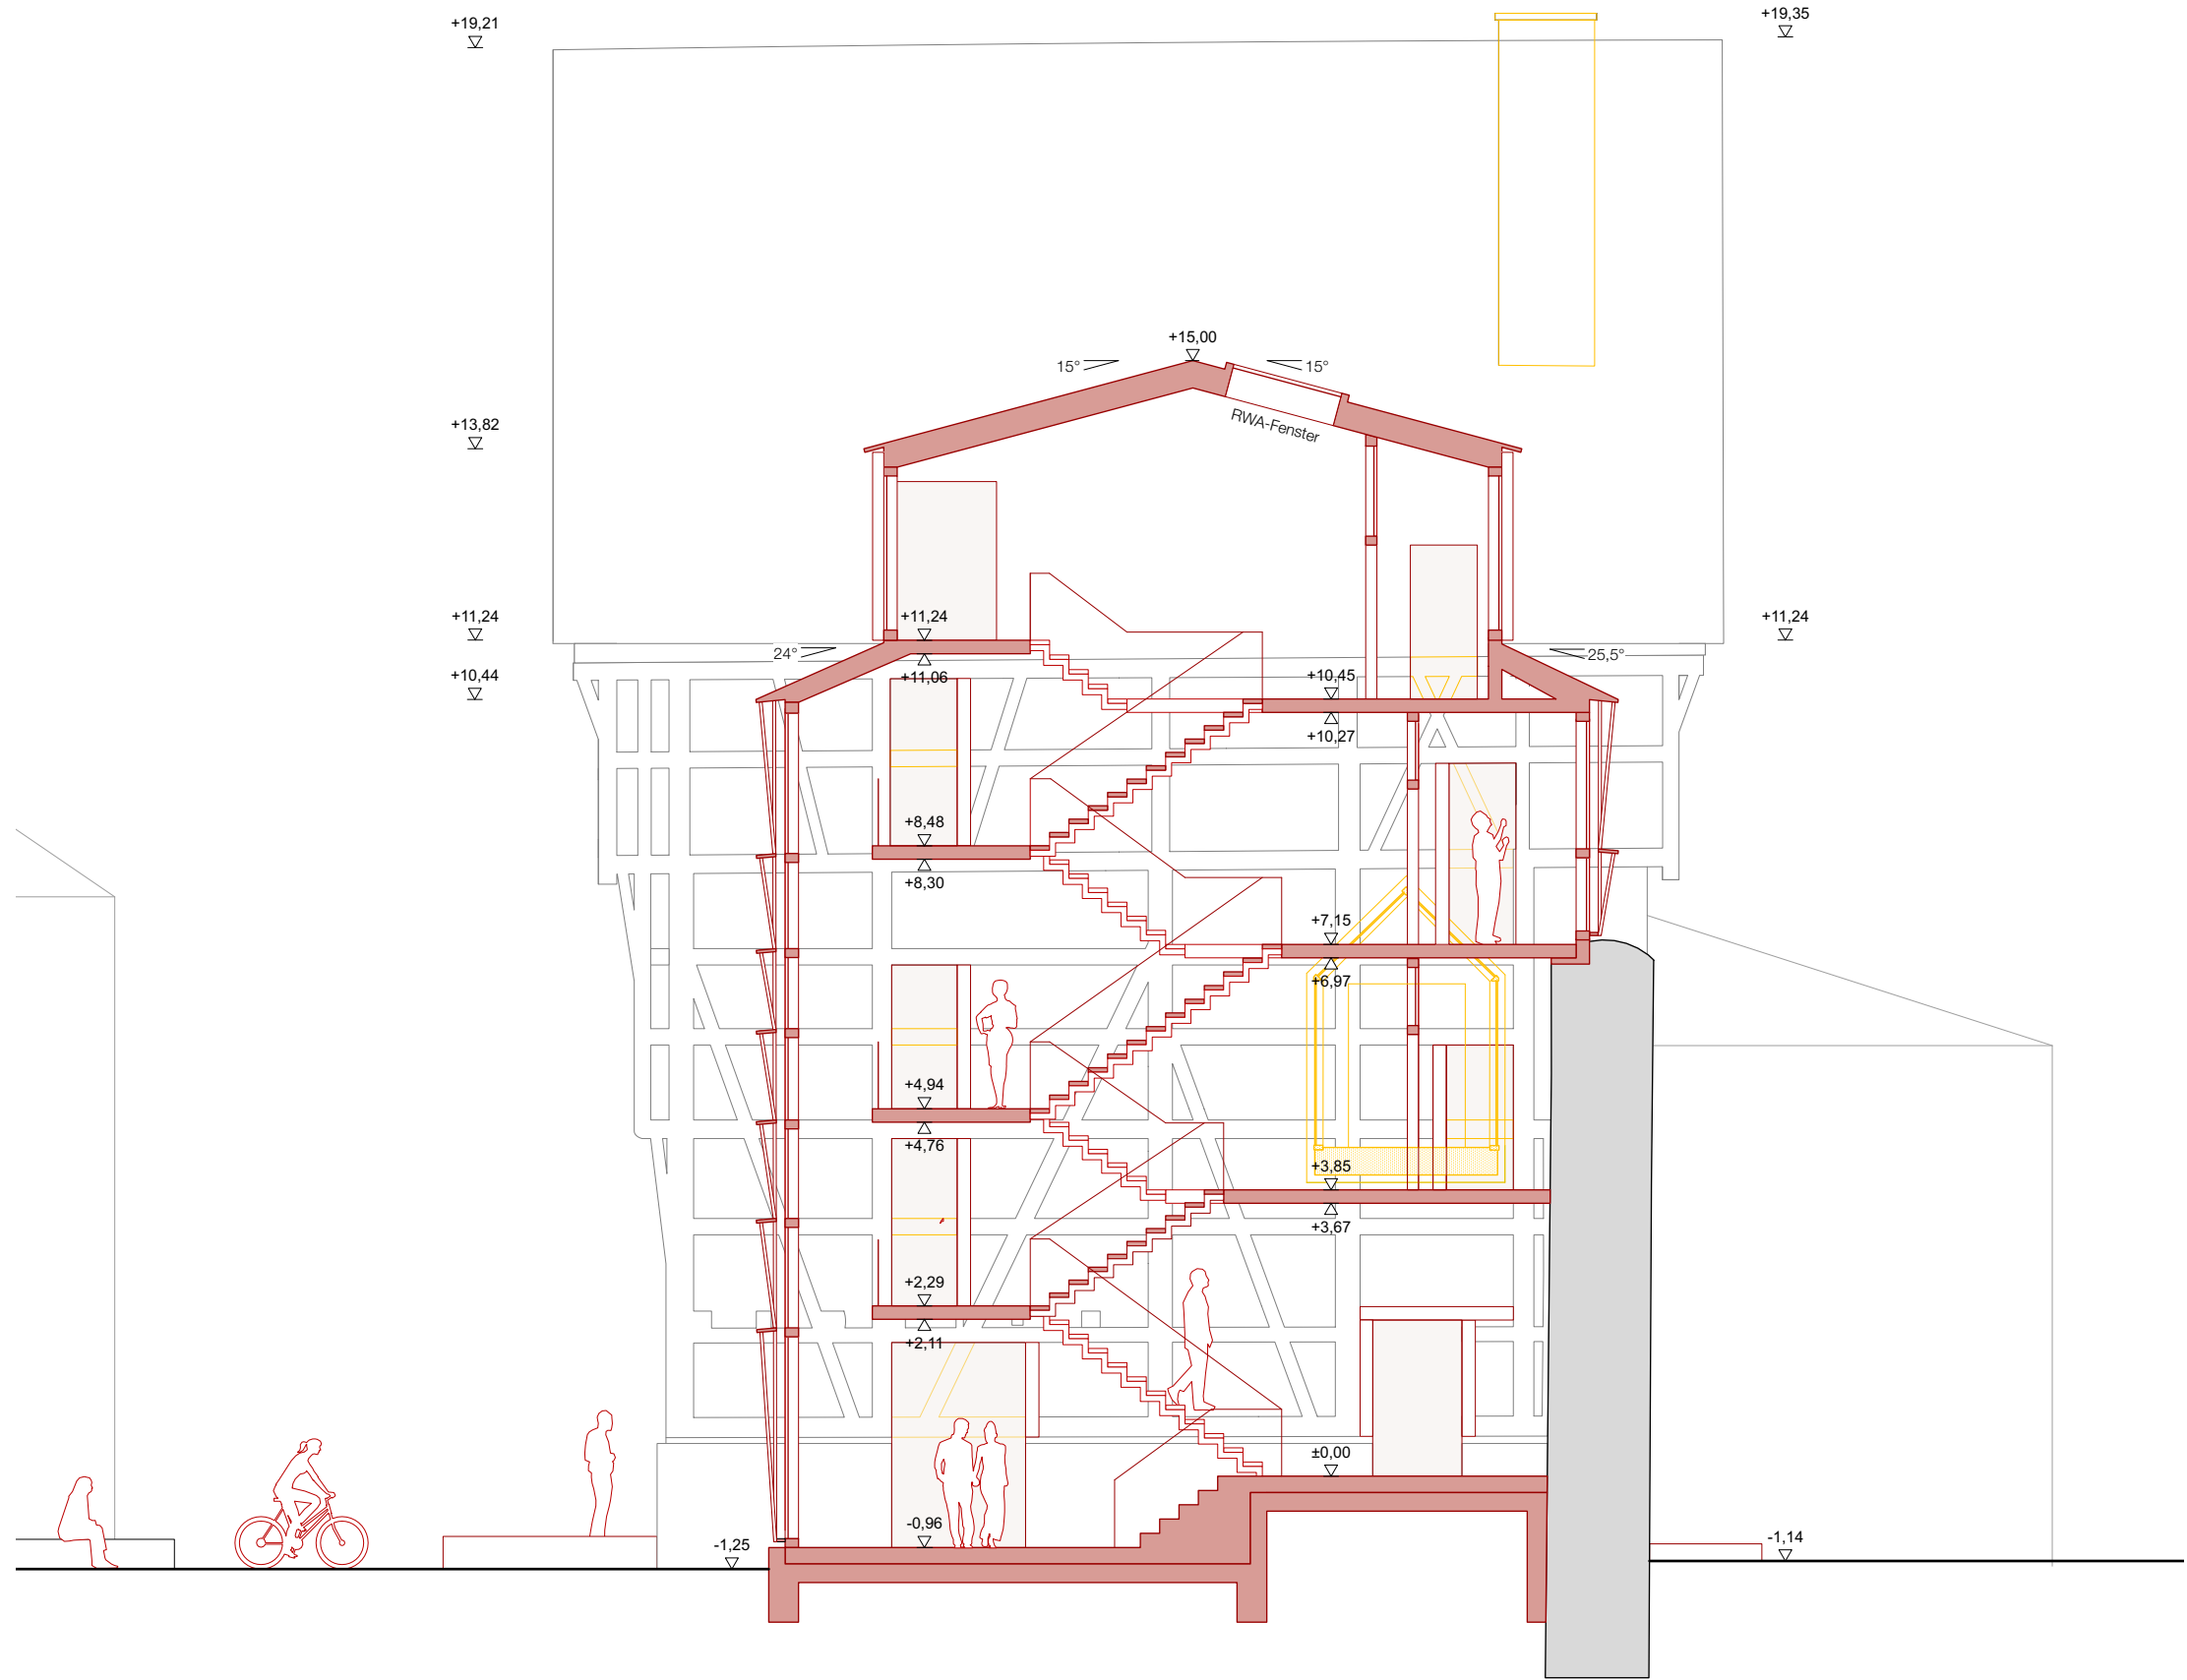

Legende

Bestand Neubau

Abbruch

± 0.00 = 160,11 m ü.NHN

0 0,5 1 2 3 m

Projektnummer 120

Bauvorhaben Oberhessisches Museum

Adresse

Kirchenplatz 6 (Leib'sches Haus)

Kirchenplatz 6A (Wallenfels'sches Haus)

35390 Gießen

Kost.-Nr.: 801002-3

Phase LP3

Nummer_Planart_Gewerk_Planinhalt 104_SN_ARC_SNEE

Index

Status VORABZUG

Maßstab 1:100

Stand 28.10.2022

Planname Schnitt quer E-E

Auftraggeber

Magistrat der Universitätsstadt

Gießen - Hochbauamt

Berliner Platz 1

35390 Gießen

Architekt

STUDIO GRÜNDER KIRFEL

Schloss 1

98630 Bedheim


104 SN

CAD-Datei: 120 P3

Blattformat ISO A3

Gezeichnet SS

Geprüft FK

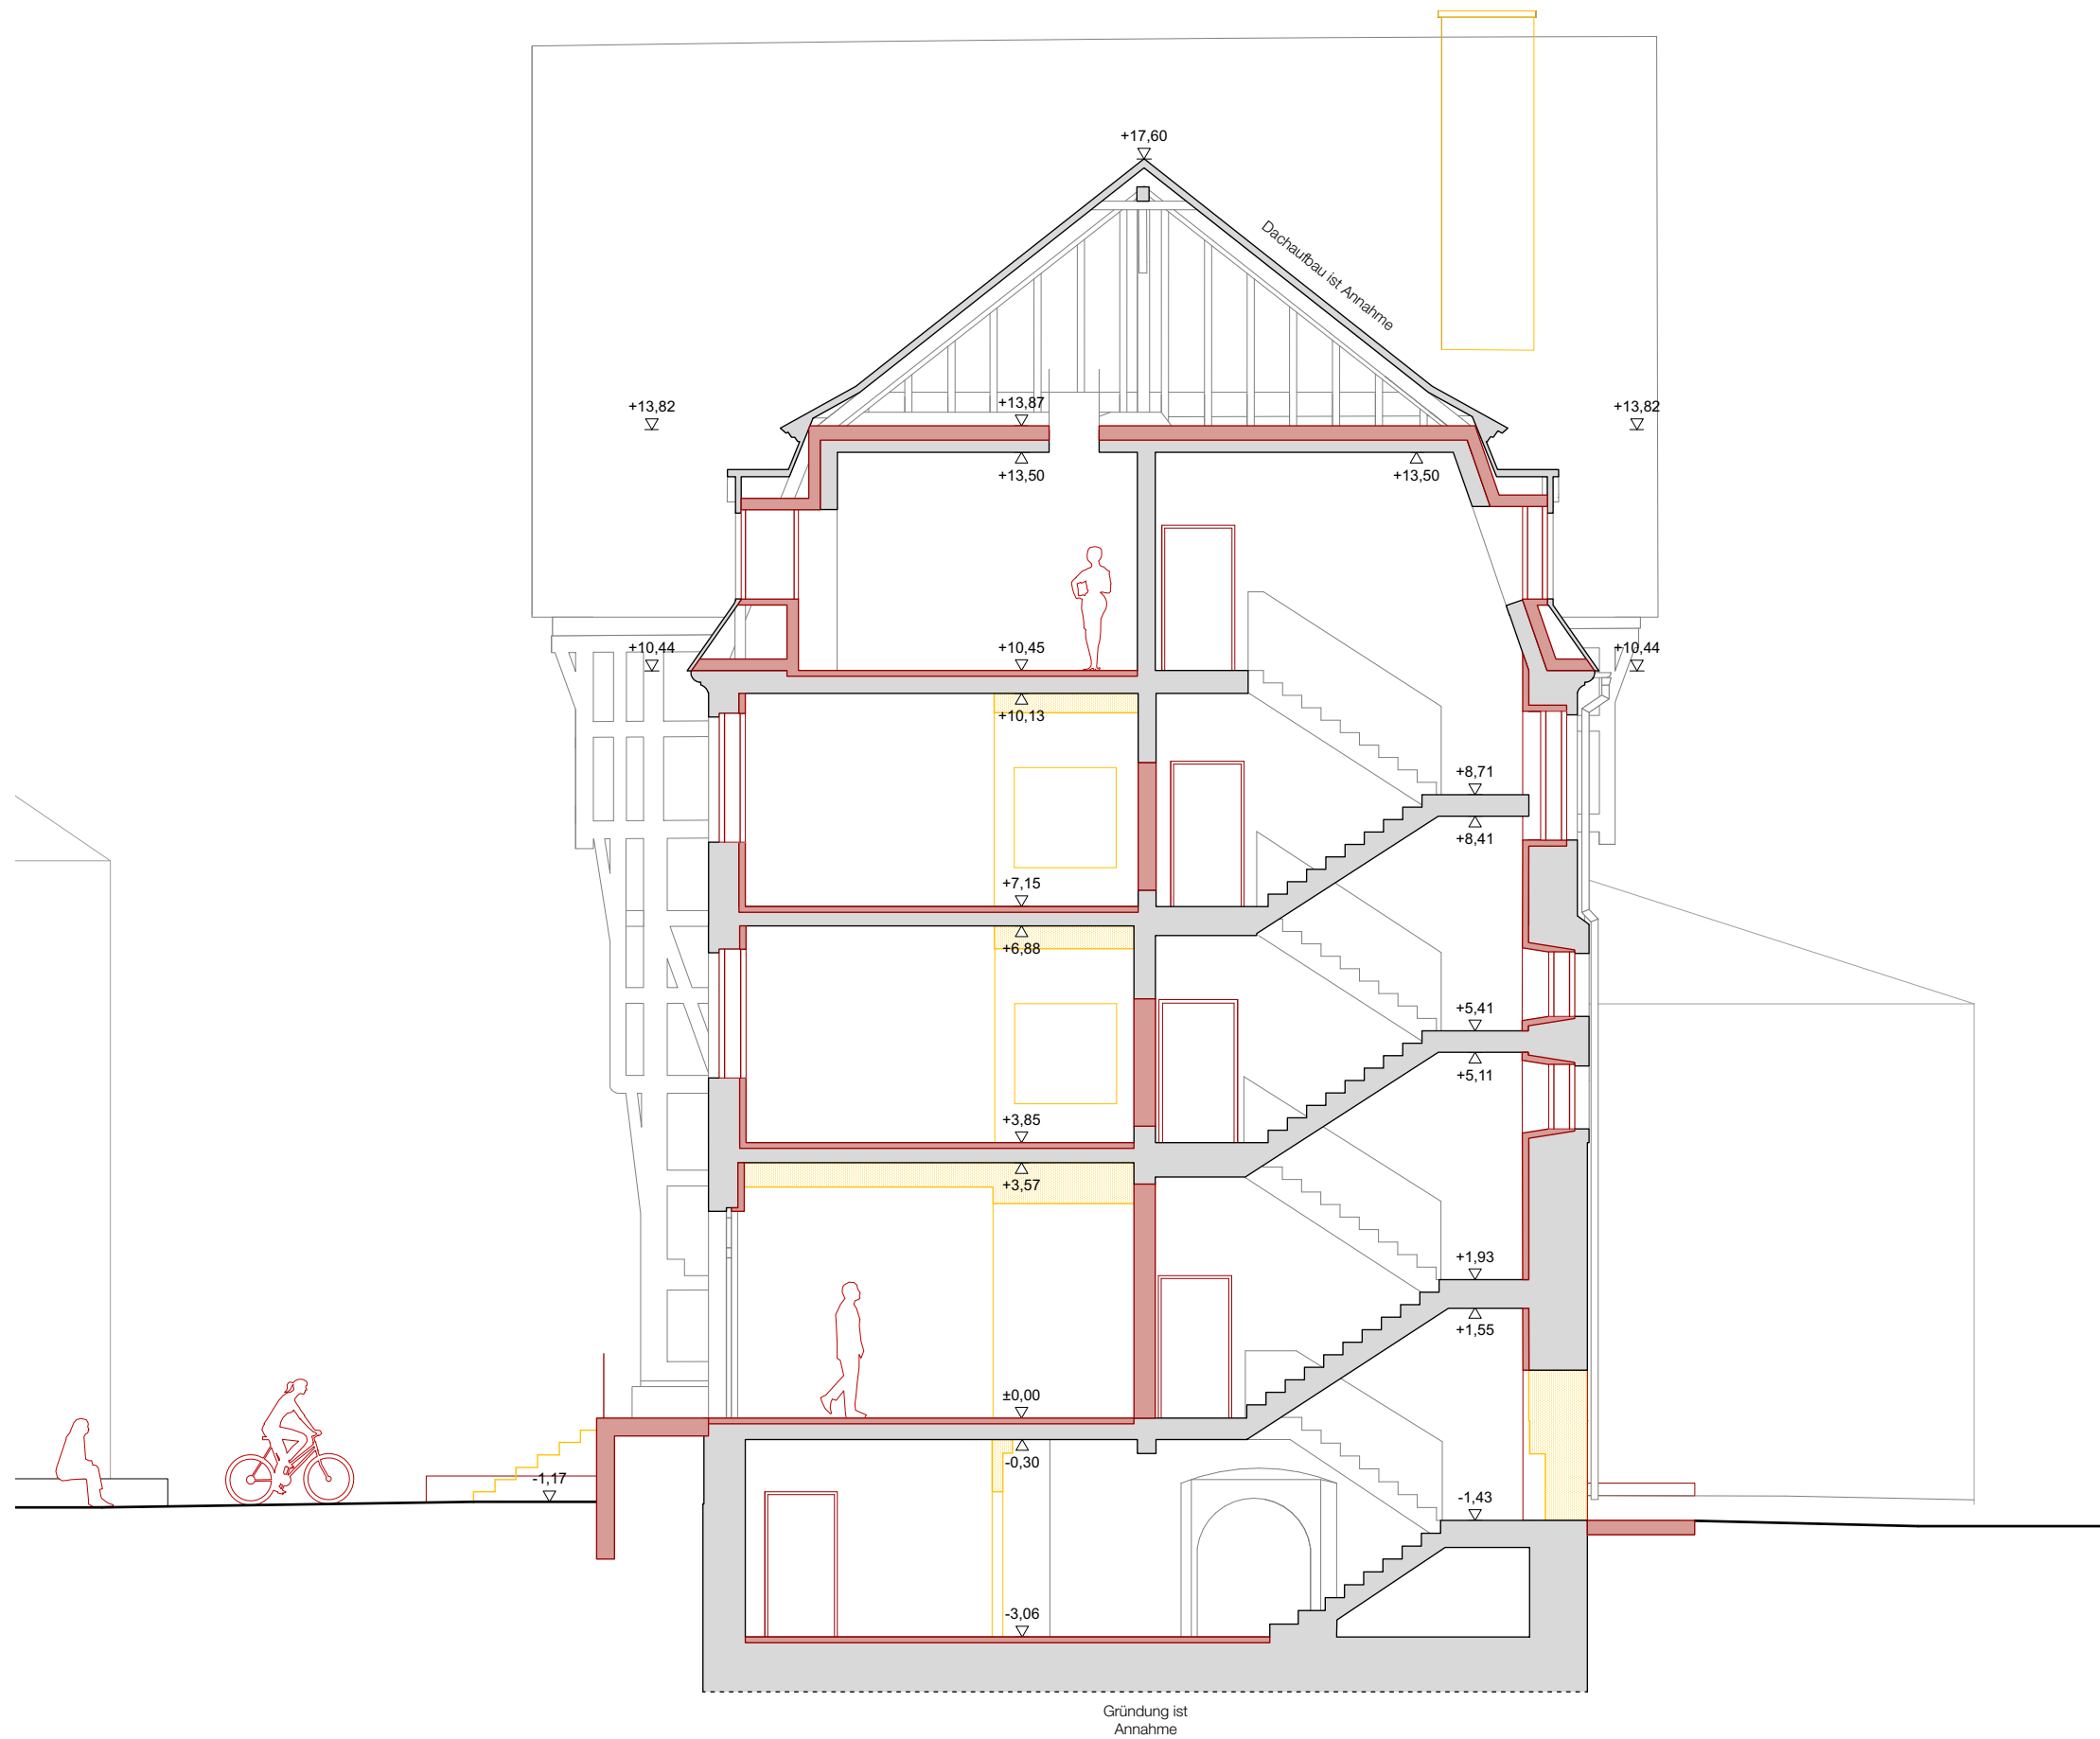

Legende

Bestand Neubau

Abbruch

± 0.00 = 160,11 m ü.NHN

0 0,5 1 2 3 m

Projektnummer 120

Bauvorhaben Oberhessisches Museum

Adresse

Kirchenplatz 6 (Leib'sches Haus)

Kirchenplatz 6A (Wallenfels'sches Haus)

35390 Gießen

Kost.-Nr.: 801002-3

Phase LP3

Nummer_Planart_Gewerk_Planinhalt 105_SN_ARC_SNFF

Index

Status VORABZUG

Maßstab 1:100

Stand 28.10.2022

Planname Schnitt quer F-F

105 SN

Auftraggeber

Magistrat der Universitätsstadt

Gießen - Hochbauamt

Berliner Platz 1

35390 Gießen

Architekt

STUDIO GRÜNDER KIRFEL

Schloss 1

98630 Bedheim

CAD-Datei: 120 P3


Blattformat ISO A3

Gezeichnet SS


Geprüft FK



Legende Bestand Neubau Abbruch Anmerkungen			± 0.00 ± 160,11 m ü.NHN 0 0,5 1 2 3 m		Projektnummer 120	Bauvorhaben Oberhessisches Museum	Kost.-Nr. 801002-3	Phase LP3	Nummer_Planart_Gewirk_Planinhalt 150_AN_ARC_ANO	Index	Status VORABZUG	150 AN	
						Maßstab 1:100	Stand 28.10.2022	Planname Ansicht Ost					
					Adresse Kirchenplatz 6 (Leib'sches Haus) Kirchenplatz 6A (Wallenfels'sches Haus) 35390 Gießen	Auftraggeber Magistrat der Universitätsstadt Gießen - Hochbauamt Berliner Platz 1 35390 Gießen	Architekt STUDIO GRÜNDER KIRFEL Schloss 1 98630 Bedheim		CAD-Datei: 120 P3	Blattformat ISO A3			
									Gezeichnet SS	Geprüft FK			

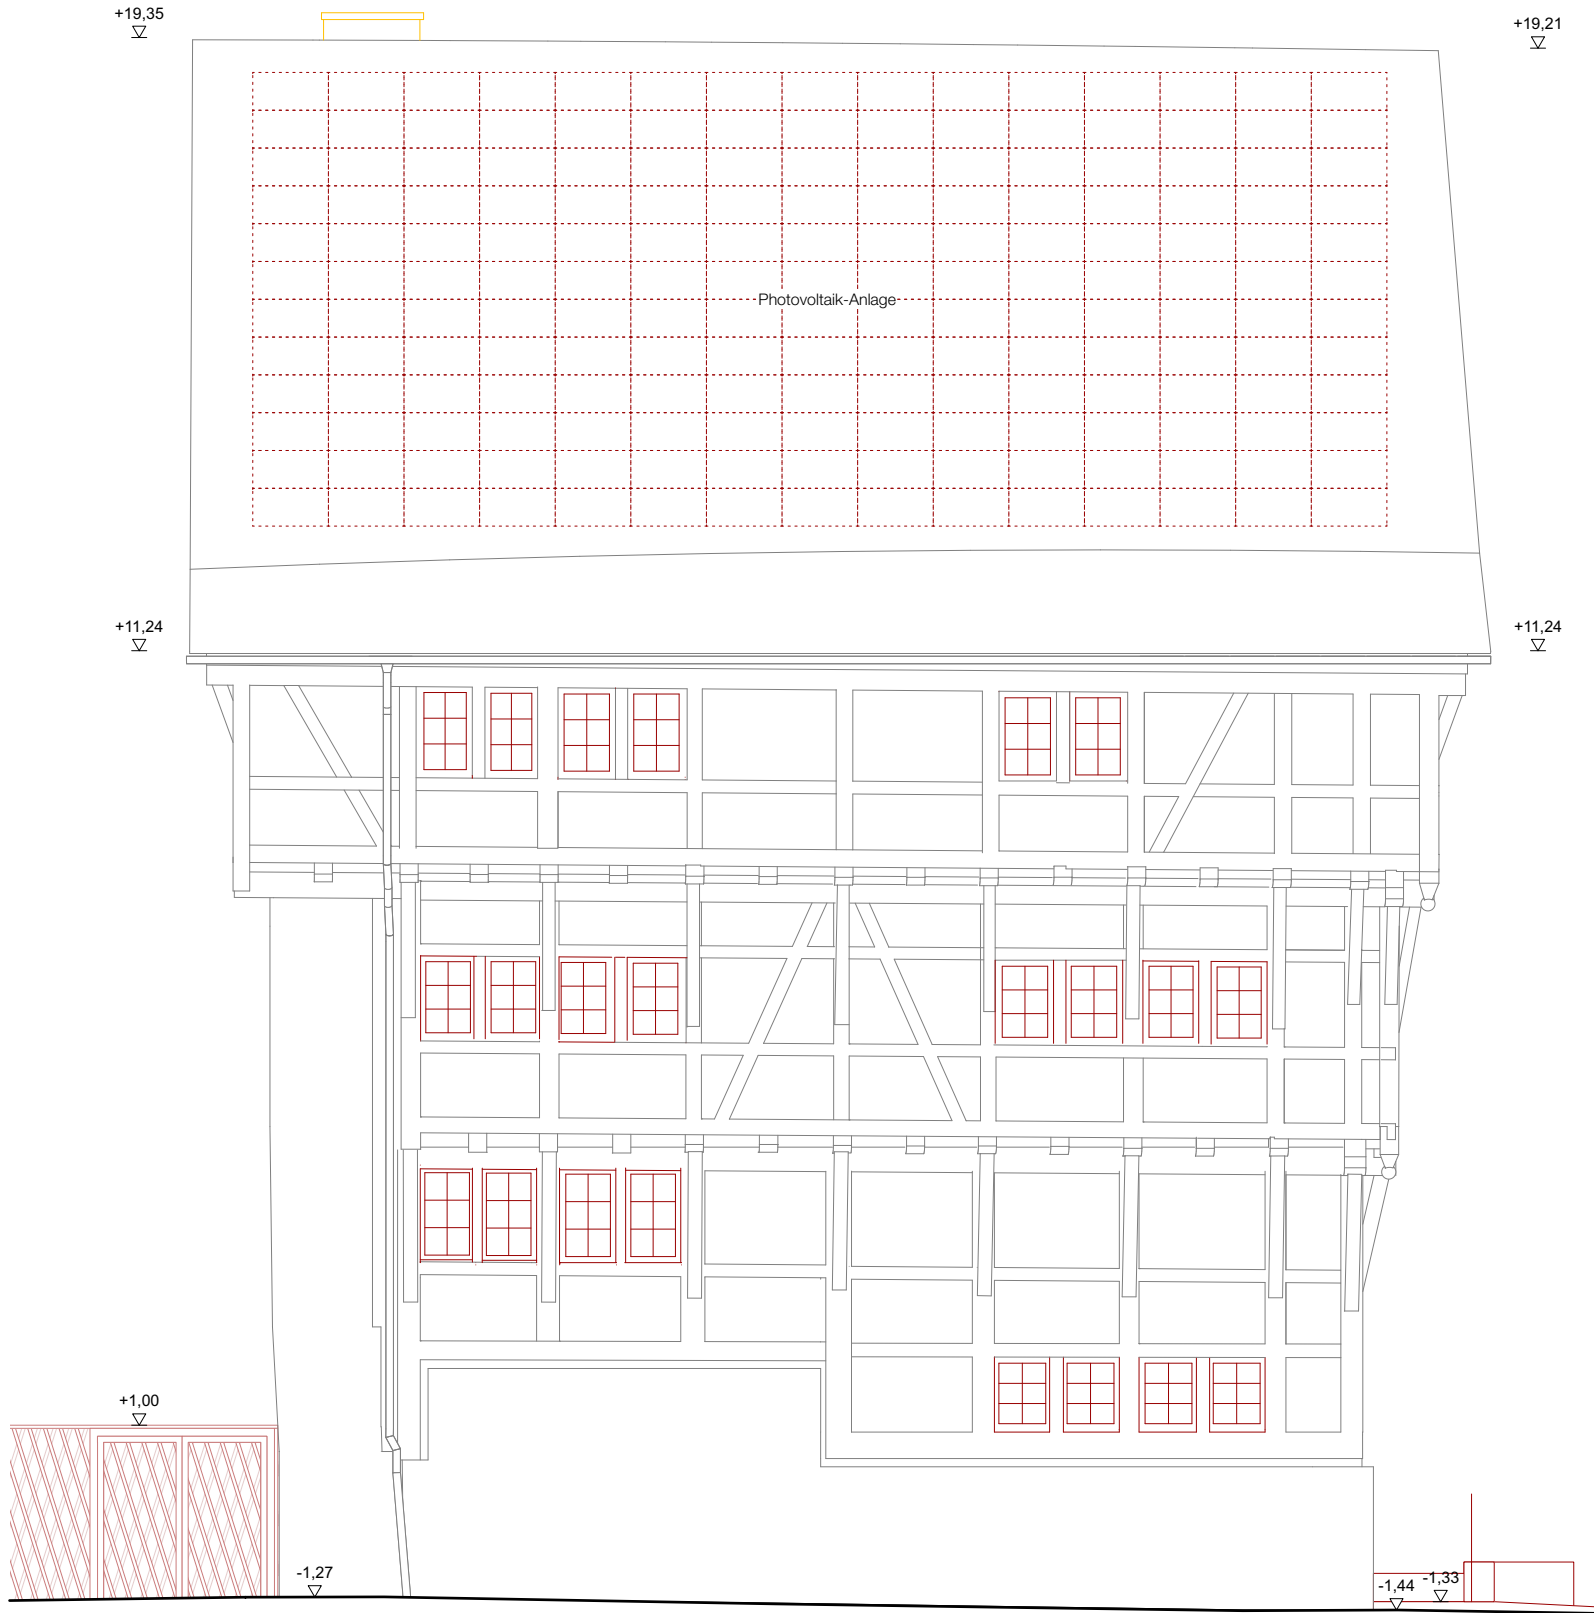

- Legende
- Bestand
 - Neubau
 - Abbruch

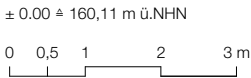

Projektnummer
120

Bauvorhaben
Oberhessisches Museum

Kost.-Nr.: **801002-3** Phase **LP3** Nummer_Planart_Gewerk_Planinhalt **151_AN_ARC_ANS** Index Status **VORABZUG**

Maßstab **1:100** Stand **28.10.2022** Planname **Ansicht Süd**

151 AN

Anmerkungen

Adresse
Kirchenplatz 6 (Leib'sches Haus)
Kirchenplatz 6A (Wallenfels'sches Haus)
35390 Gießen

Auftraggeber
Magistrat der Universitätsstadt
Gießen - Hochbauamt
Berliner Platz 1
35390 Gießen


Architekt
STUDIO GRÜNDER KIRFEL
Schloss 1
98630 Bedheim

CAD-Datei: 120 P3 Blattformat ISO A3

Gezeichnet SS Geprüft FK



Legende Bestand Neubau Abbruch				± 0.00 ± 160,11 m ü.NHN 0 0,5 1 2 3 m		Projektnummer 120	Bauvorhaben Oberhessisches Museum	Kost.-Nr. 801002-3	Phase LP3	Nummer_Planart_Gewerk_Planinhalt 152_AN_ARC_ANW	Index	Status VORABZUG	152 AN	
				Maßstab 1:100	Stand 28.10.2022	Planname Ansicht West								
Anmerkungen						Adresse Kirchenplatz 6 (Leib'sches Haus) Kirchenplatz 6A (Wallenfels'sches Haus) 35390 Gießen	Auftraggeber Magistrat der Universitätsstadt Gießen - Hochbauamt Berliner Platz 1 35390 Gießen			Architekt STUDIO GRÜNDER KIRFEL Schloss 1 98630 Bedheim			CAD-Datei: 120 P3	Blattformat ISO A3
										Gezeichnet SS	Geprüft FK			

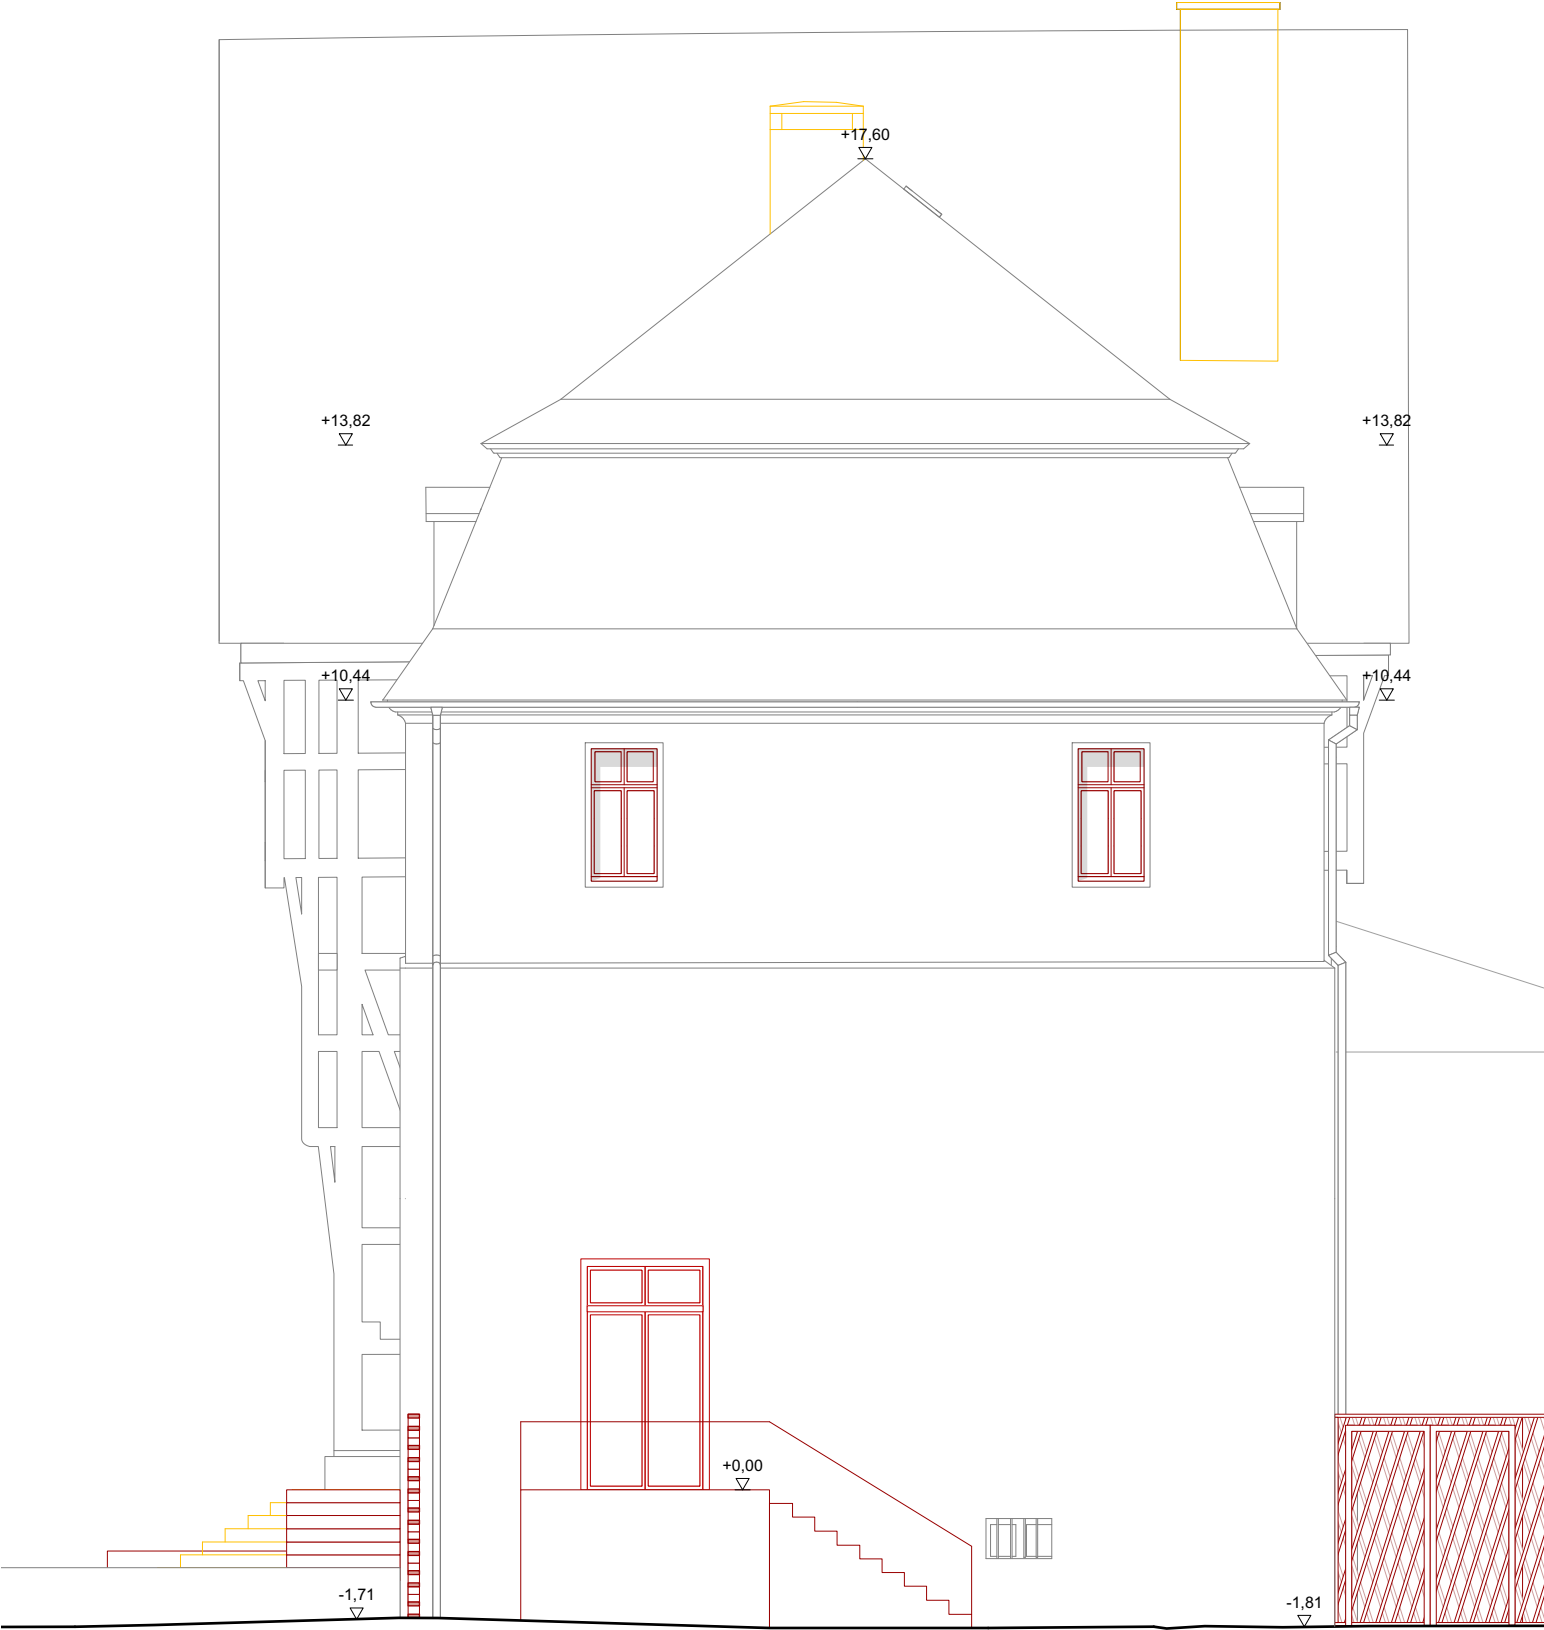

Legende

Bestand Neubau

Abbruch

± 0.00 ± 160,11 m ü.NHN

0 0,5 1 2 3 m

Projektnummer
120

Bauvorhaben
Oberhessisches Museum

Adresse
Kirchenplatz 6 (Leib'sches Haus)
Kirchenplatz 6A (Wallenfels'sches Haus)
35390 Gießen

Kost.-Nr.: **801002-3** Phase: **LP3** Nummer_Planart_Gewerk_Planinhalt: **153_AN_ARC_ANN** Index: **VORABZUG**

Maßstab: **1:100** Stand: **28.10.2022** Planname: **Ansicht Nord**

Auftraggeber
Magistrat der Universitätsstadt
Gießen - Hochbauamt
Berliner Platz 1
35390 Gießen

Architekt
STUDIO GRÜNDER KIRFEL
Schloss 1
98630 Bedheim

153 AN

CAD-Datei: **120 P3** Blattformat: **ISO A3**

Gezeichnet: **SS** Geprüft: **FK**