

NEUKONZEPTION

OBERHESSISCHES MUSEUM

GIESSEN

STUDIO GRÜNDER **KIRFEL**

AUFTRAGGEBER

MAGISTRAT DER STADT GIESSEN

PROJEKTTYP

UMBAU UND ERWEITERUNG

DATUM

17. MAI 2023

ANLASS


ABSCHLUSS ENTWURFSPLANUNG

ORT

GIESSEN



ENTWURFSPLANUNG
PLANUNGSPROZESS

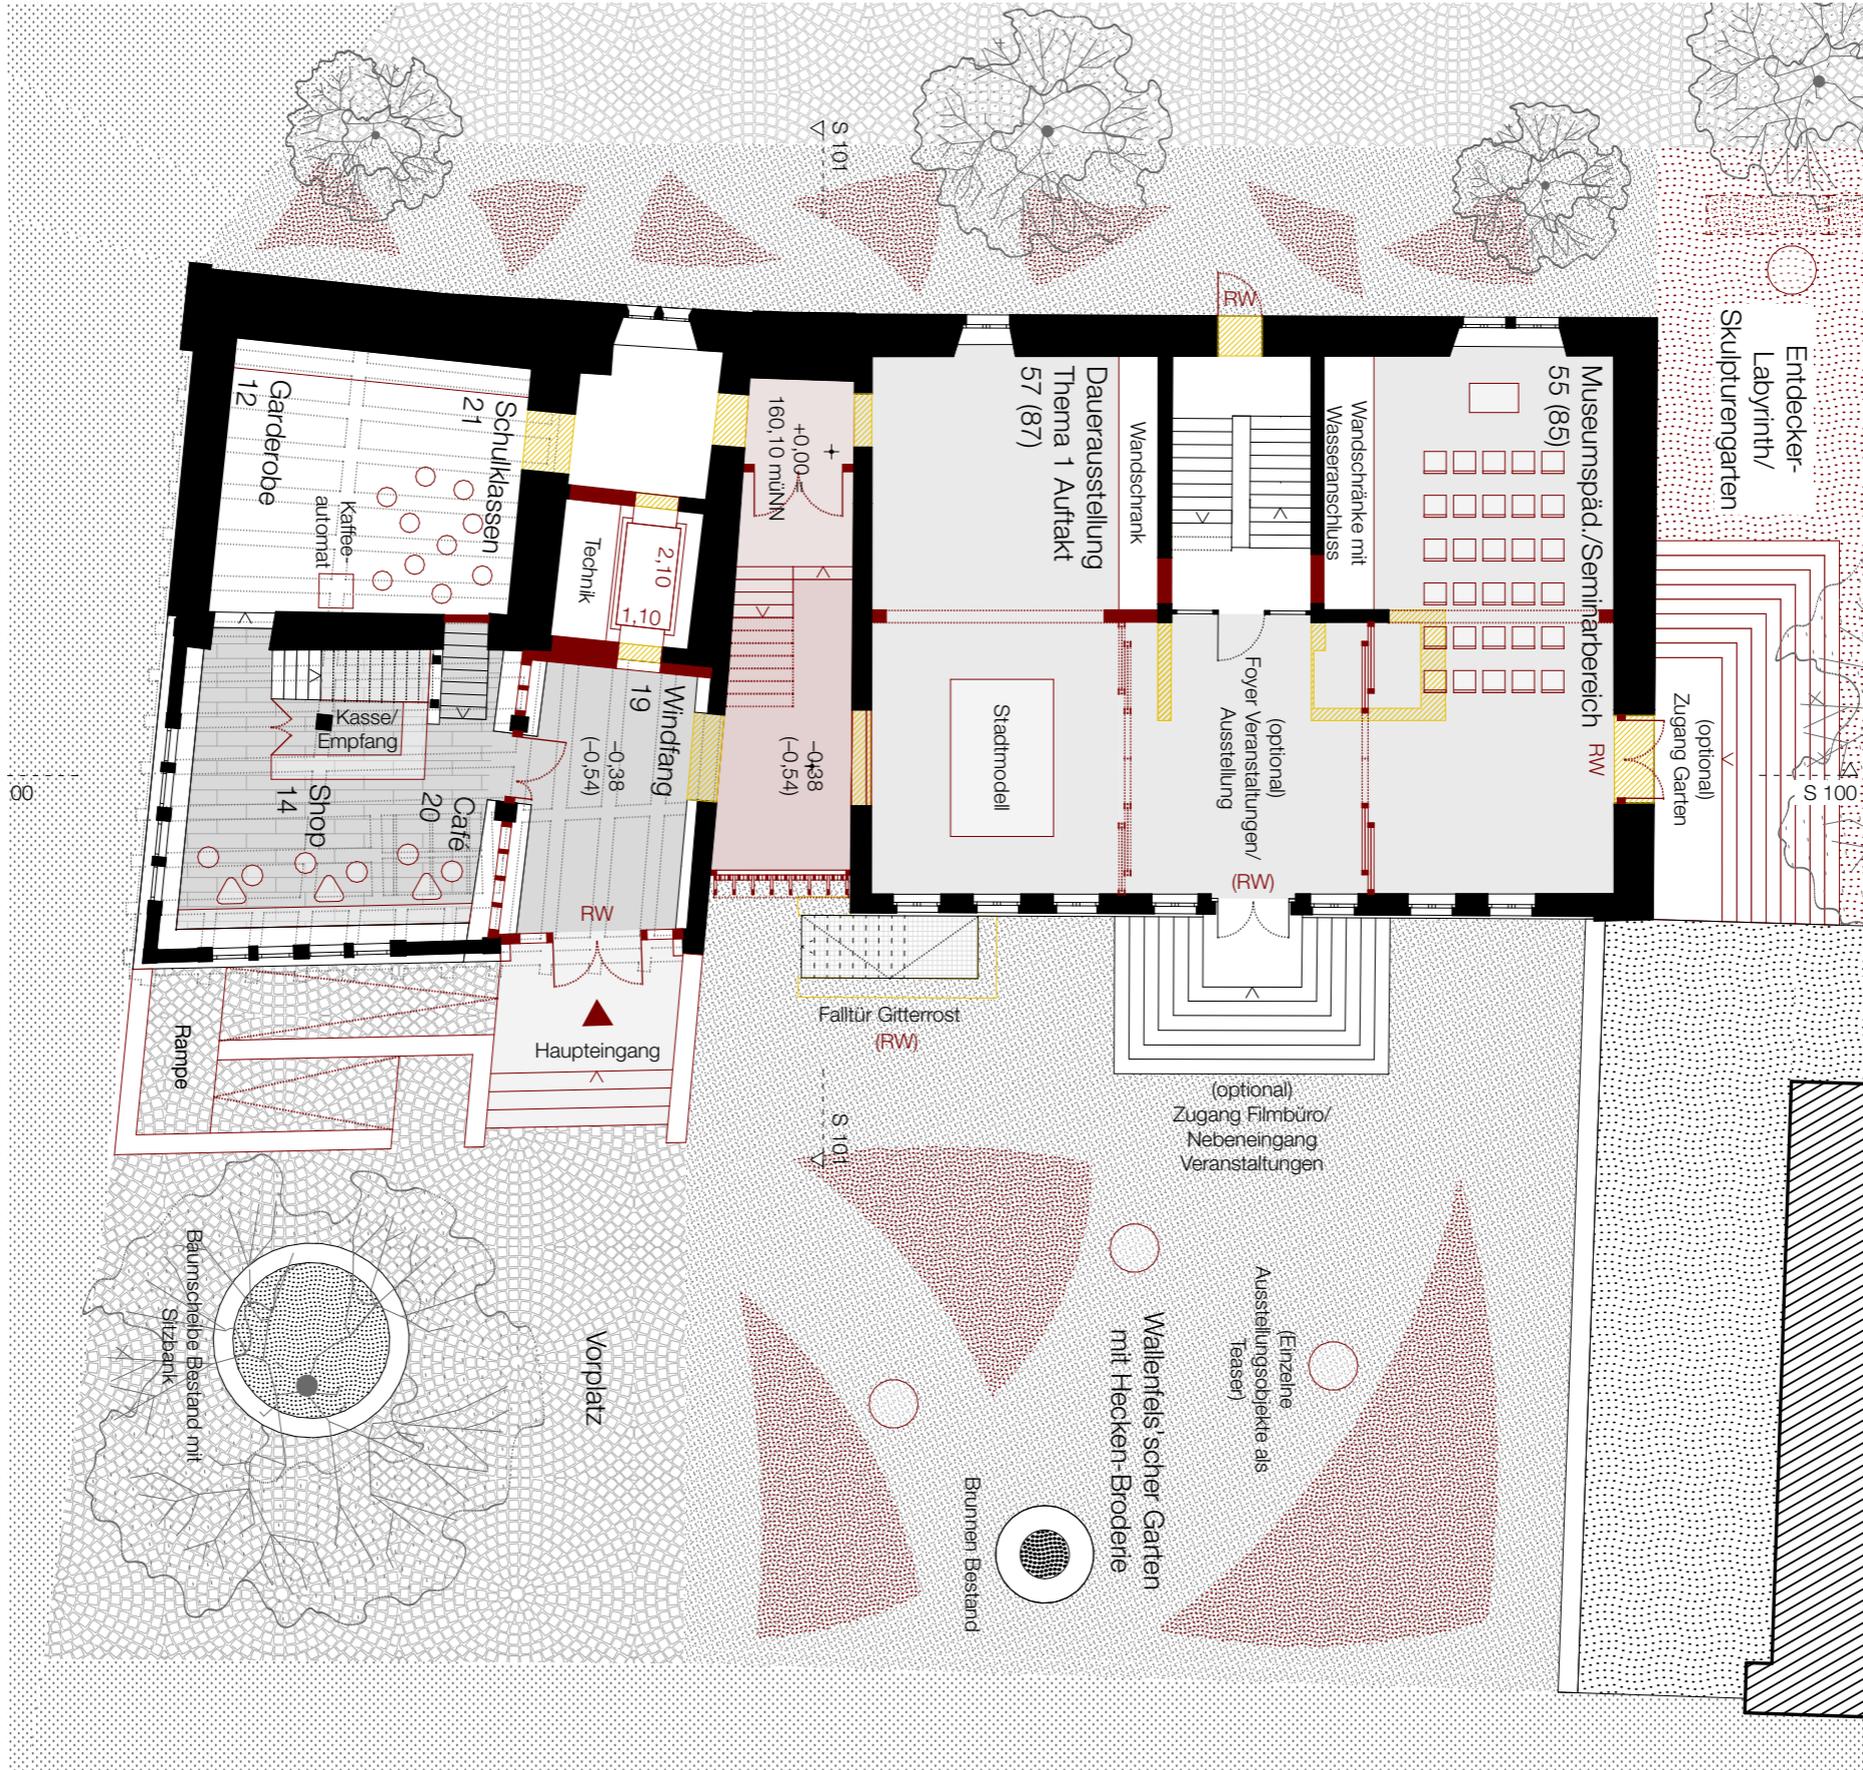





120	Oberhessisches Museum Gießen	Plannummer 120 P3 -	Auftraggeber MAGISTRAT DER STADT GIESSEN Berliner Platz 1 35390 Gießen	T 0641 960973 0 F 0641 960973 17 info@giessen.de
		Datei 120 P3		
Phase LP 3 Entwurfsplanung	Plan Shop LH, Modellbild	Index -	Architekt STUDIO GRÜNDER KIRFEL Anika Gründer, Architektin Florian Kirfel, Architekt BDA Schloss 1 98630 Bedheim	T 03685 40 50 30 F 03685 40 66 78 mail@gruenderkirkel.de www.gruenderkirkel.de
Maßstab M		Status VORABZUG		
Stand 03.03.22		Blattformat A2		
		Gezeichnet SS	Geprüft -	

STIMMUNG/REFERENZEN




SICHTBARES FACHWERK IM INNERN UND HÖLZERNES MOBILAR ALS GEGENPART ZU VERPUTZTEN WÄNDEN UND STEINEREM BODEN



EIN LUFTRAUM VERBINDET DIE GESCHOSSE

MATERIAL UND FARBE

DECKE

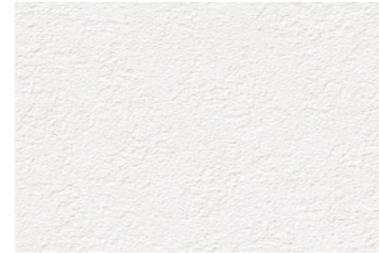

Anstrich, Farbe weiß



Deckenbalken,
sandgestrahlt

WÄNDE



Verputzt, Farbe weiß



Fachwerk,
sandgestrahlt



Natursteinwand

BODEN




Terrazzo





120	Oberhessisches Museum	20.07.2022	Decken	214 DE
			Altbau, LH	
NR.	[mm]	Aufbau	Systembild	Räume / Anforderungen
214 DE		LH, OG01	Ausstellung	Brandschutz beachten!
	30	Holzdielen		
30	Unterlattung			
20	Trittschalldämmstreifen			
15-30	Ausgleichsholz			
280	Holzbalken (versch. Größen) 250x280			
(100)	Lehmschlag			
(25)	Brett			
(40)	Kantholz			
(50)	Installationsschicht Elektro			
(25)	Putzträger			
(15)	Innenputz			
--				
370				
		VARIANTE		
30	Holzdielen			
50	Trittschalldämmung			
25	Holzverschalung			
280	Holzbalken (versch. Größen) 250x280			
(100)	Lehmschlag			
(25)	Brett			
(40)	Kantholz			
(50)	Installationsschicht Elektro			
(30)	Holzverkleidung			
--				
385				
			Café/Loungebereich	
<small>Architekt</small>	STUDIOGRÜNDERKIRFEL Schloss 1 98630 Badheim	<small>T 03695 40 50 30 mail@gruenderkirkfel.de</small>	<small>Anmerkungen</small> Bestand Neubau	offen Planung offen Statik offen Technik offen Bauphysik

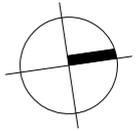

Legende

- Anforderung raumabschließend 60-minütiger Feuerwiderstand
- Anforderung raumabschließend 30-minütiger Feuerwiderstand
- notwendiger Treppenraum / notwendige Treppe
- Kennzeichnung der Nutzungseinheiten/Nutzungsabschnitte (Wände übermessen; m² = ca.-Angabe)
- Tür feuerhemmend, rauchdicht und selbstschließend
- Tür feuerhemmend, dicht- und selbstschließend
- Tür dicht- und selbstschließend
- feuerhemmend
- Fahrstacheltür
- Rettungsfenster
- Anleiterhöhe
- 1. Rettungsweg, Anforderungen an Türen im Verlauf der Rettungswege nach Textteil
- 2. bzw. weiterer Rettungsweg, Anforderungen an Türen im Verlauf der Rettungswege nach Textteil
- Notausgang ins Freie
- Anleiterstelle mit tragbarer Leiter
- Bezeichnung der Treppenträume (Bsp.)

Leib'sches Haus


Wallenfels'sches Haus

Die Darstellung der Bauteilqualitäten bezieht sich ausschließlich auf raumabschließende Bauteile und beinhaltet keine Anforderung für tragende Wände, Stützen und Decken!

Die Anforderungen an die (Installations-) Schächte ergeben sich nach entsprechender Fachplanung gemäß MLAR bzw. M-LÖAR.

Diese brandschutztechnische Beurteilung bezieht sich auf den aktuell vorliegenden Planungsstand. Bei Umplanungen können sich brandschutztechnische Neubetrachtungen ergeben!

Die Zeichnung ist nicht losgelöst vom Textteil zu betrachten; dieser enthält weitergehende Informationen!

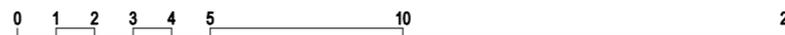


	Oberhessisches Museum Gießen PLANUNGSGRUPPE GEBURTIG HUMBOLDTSTR. 21, 99423 WEIMAR FON/FAX 03643 - 86670 / 866711	
	GRUNDSTÜCK / LIEGENSCHAFT	Kirchenplatz 6/6A 35390 Gießen
BAUMASSNAHME	Oberhessisches Museum: Leib'sches und Wallenfels'sches Haus	
PLANUNG / PHASE	Brandschutznachweis (Genehmigungsplanung Brandschutz)	
PLAN	Erdgeschoss	Erstellt: 24.10.2022 Blattgröße: A 3 Maßstab: 1:150
BAUHERR	Universitätsstadt Gießen Der Magistrat -Hochbauamt- Berliner Platz 1 35390 Gießen	
PLANUNG	Studio Gründer Kirfel Schloss 1, 98630 Bedheim	



Plan
GR 2.OG-02 SNM

Projekt
Dauerausstellung Oberhessisches Museum

Phase
 Grundlagenermittlung
 Inhalt
 Grundriss
 2. Obergeschoss
 "Politikgeschichte"
 Verortung

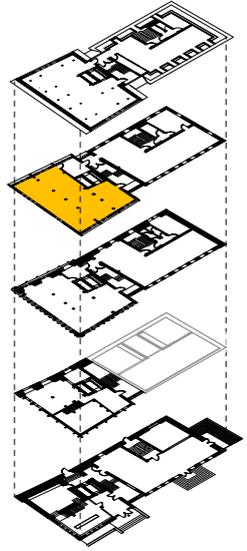

Datum	19.07.2022	
Status	Abnahme	Format A3
Index	-	Maßstab 1:50
		Gepr. MG
		Gepr. AH

- Legende
- Grafik - Text
 - Grafik - Illustrationen
 - Vermittlung - digital
 - Vermittlung - analog
 - Biografiestation

Bauherr
 Oberhessisches Museum
 Brandplatz 2
 35390 Gießen

Gestalter
 STUDIO NEUE MUSEEN
 Wilhelmine-Gemberg-Weg 14,
 10179 Berlin
 studio@studioneuemuseen.com

Alle Maße sind vom ausführenden Gewerk vor Ort zu prüfen. Abweichungen sind unverzüglich dem Architekten mitzuteilen.



Oberhessisches Museum – Stadt Giessen

Nachhaltigkeitsberatung



Prof. Maik Neumann

Stand 09.06.2022



PROJEKTDATEN



REICHMANN + PARTNER
Ingenieurgesellschaft mbH + Co. KG

BÜRO EHRINGSHAUSEN
Eichenweg 1
35630 Ehringshausen
Telefon: 06443 / 8240 - 0
Telefax: 06443 / 8240 - 50

BÜRO ERFURT
Meuselwitzer Straße 11
99092 Erfurt
Telefon: 0361 / 74906 - 10
Telefax: 0361 / 74906 - 12


MAIL + WEB
E-Mail: info@reichmann-partner.de
Internet: www.reichmann-partner.de

Bauvorhaben	Neukonzeption Oberhessisches Museum, Leib'sches und Wallenfel'sches Haus
Projektnummer	21 596
Standort	Georg-Schlosser-Straße/Kirchplatz 35390 Gießen
Bauherr	Universitätsstadt Gießen Der Magistrat Berliner Platz 1 35390 Gießen
Stand	11.07.2022

SITZ DER GESELLSCHAFT
35630 Ehringshausen
Registergericht Wetzlar HRA 7033

GESCHÄFTSFÜHRER
Dipl.-Ing. Carsten Reichmann

PERS. HAFT. GESELLSCHAFTER
Reichmann Verwaltungs GmbH
Sitz: Ehringshausen
Registergericht Wetzlar HRB 5918

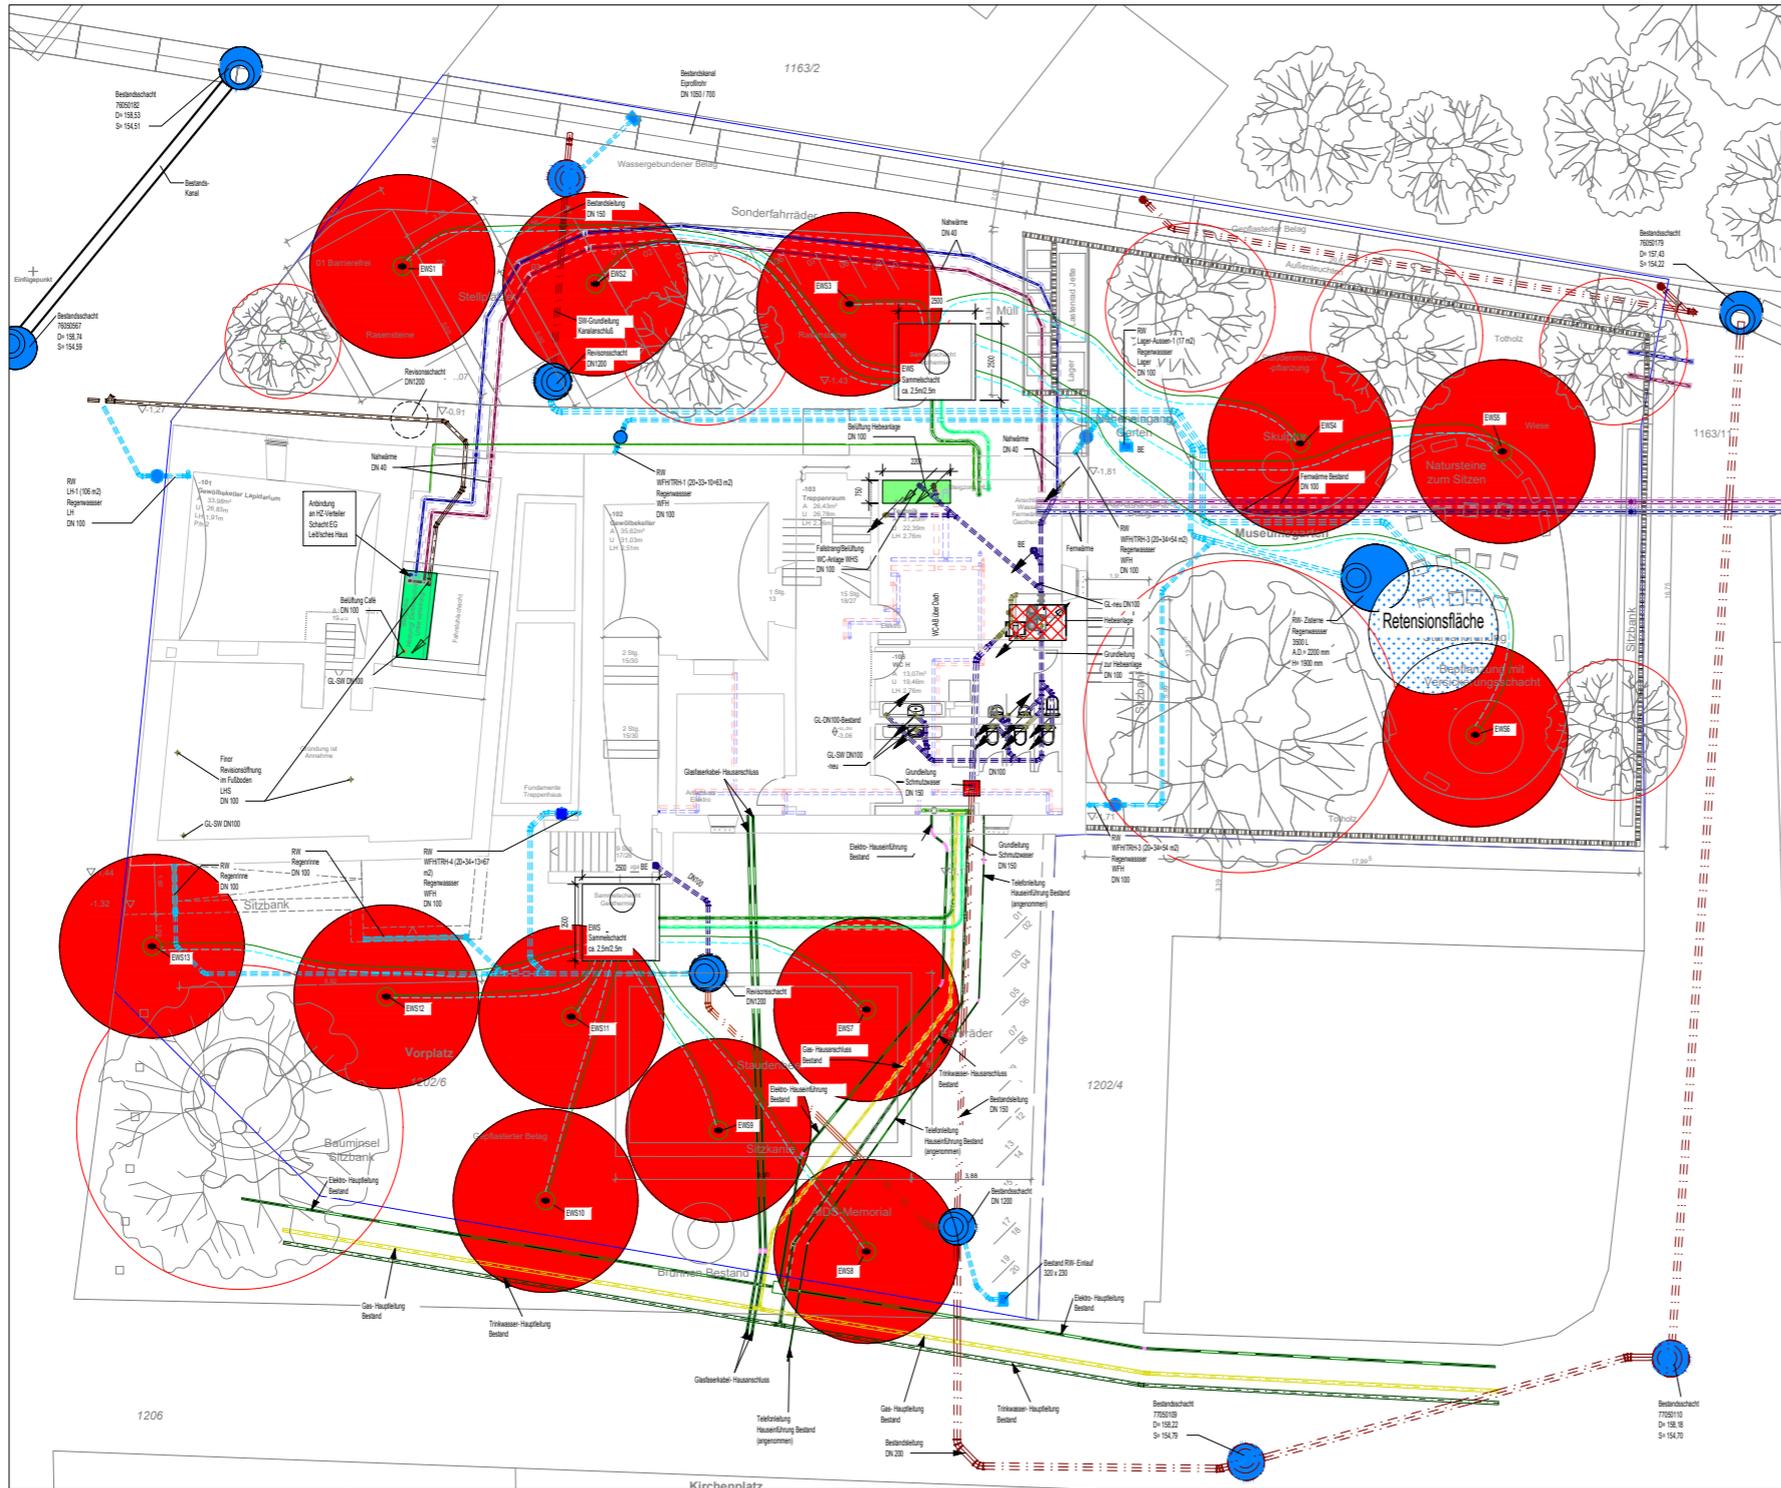

Legende Sanitär

	Kaltwasser		Schmutzwasser		SW-Entlüftung
	GL - Schmutzwassergrundleitung		RW - Regenwassergrundleitung		GL - Schmutzwassergrundleitung Bestand

Legende Lüftung

	Zuluft (SUP)		Außenluft (DDA)		Abluft (ETA)
	Fortluft (EHA)				

Legende Heizung

	Heizungsleitung Rücklauf		Heizungsleitung Vorlauf		Heizkörper
	Wandheizung		Deckenheizung		Fußbodenheizung
	beginnend nach unten		Durchgang nach unten		beginnend nach oben
	endend von unten		endend von oben		Durchgang nach oben

Legende Erdwärme

	Erdwärme Rücklauf		Erdwärme Vorlauf		
	Doppel-U-Sonde aus hochdruckvernetztem Polyethylen (RAU-PE-Xa)				

Fachplanung

Index / Planstand	Änderungen	Bauherr	Datum	Bearbeiter
C	EWB- und Grundleitungen angepasst / Zone neu gesetzt		15.03.2023	MA
B	Neuen Flächenplan hinterlegt		15.02.2023	MA
A	Nachweise Nachgeführt		20.01.2023	MA

Planungsphase Entwurf

Planbezeichnung Grundriss Grundleitungsplan

Projekt-Nr.	Gewerk	Maßstab	Bearbeiter	Dat. gez.
801002-3	HLS	1:100	IS	01.11.2022

Bauvorhaben


Oberhessisches Museum
 Kirchplatz 6 (Leib'sches Haus)
 Kirchplatz 6A (Wallenfels'sches Haus)
 35390 Gießen

Bauherr: Magistrat der Universitätsstadt Gießen - Hochbauamt
 Berliner Platz 1
 35390 Gießen
 Telefon 0641 306-1446
 Telefax 0641 306-2661

Architekten:

Fachplanung:
 Inggplan GmbH, Georg-Eiser-Straße 11, 35047 Marburg
 Tel. (06421) 1 69 68 - 0
 Fax (06421) 1 69 68 - 30
 info@ingplan.de www.ingplan.de
 Zertifiziert nach DIN EN ISO 9001:2008
 Register-Nr. QM 00649-L/DMS2

LÄNGSSCHNITT B-B
 M1:50

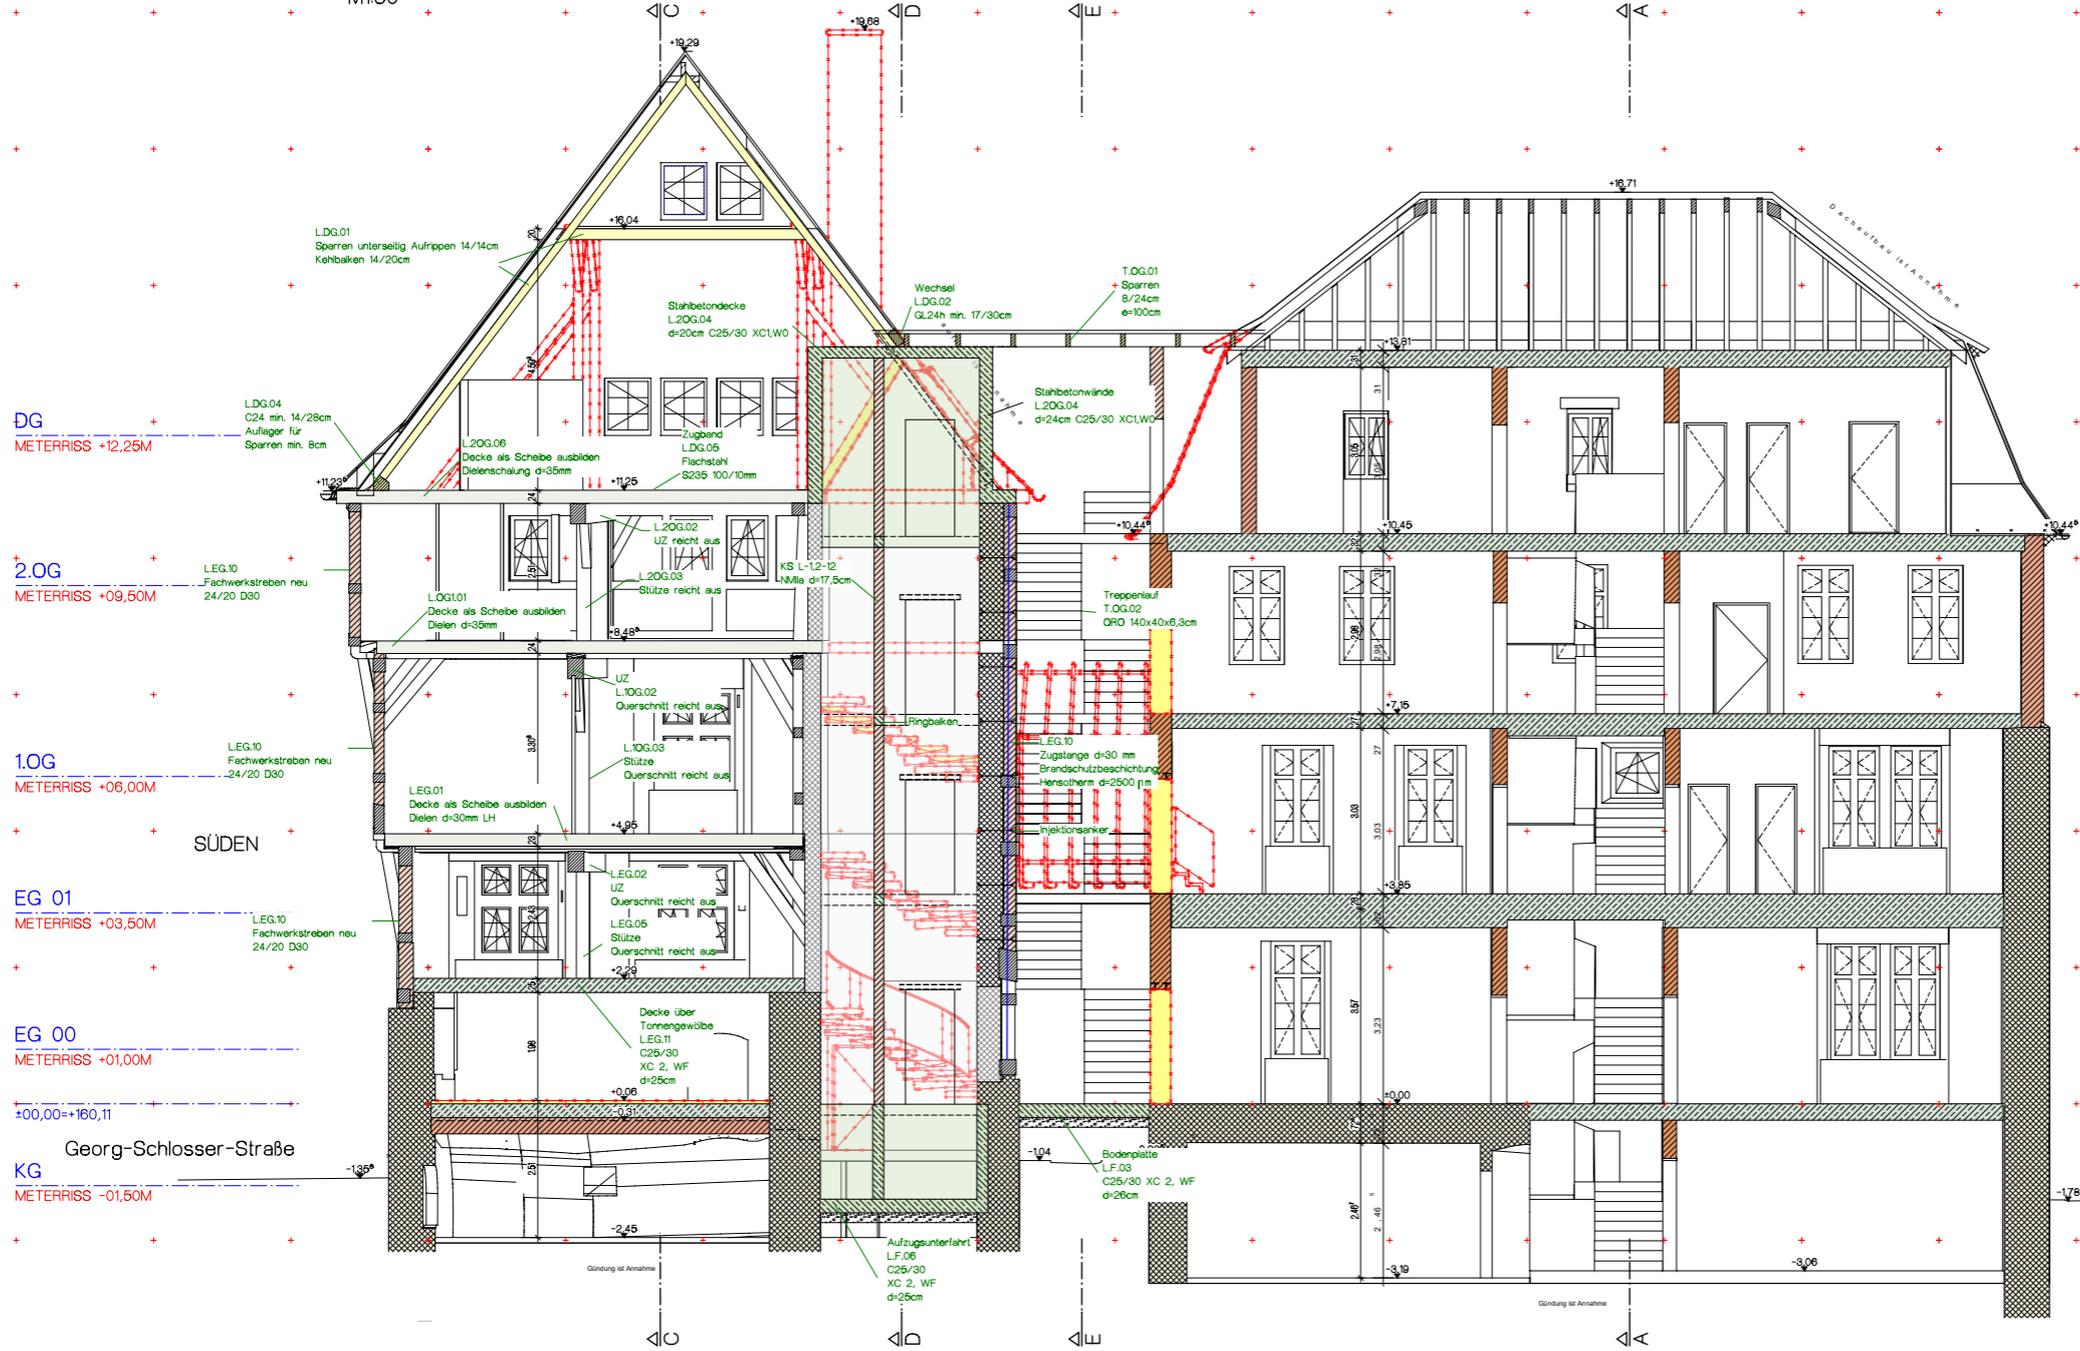

LEGENDE

	HOLZKONSTRUKTIONSTEL AUSTAUSCHEN BZW. ERGÄNZEN		STAHLBETON
	NEUES BREITBOCHTHOLZ (BSH 14) EINBAUEN		ZIEGELMAUERWERK
	NEUES STAHLKONSTRUKTIONSTEL EINBAUEN		LEICHTE TRENNWAND
	BESTAND		
	KONSTRUKTIONSTEL ABBRECHEN BZW. AUSBAUEN		
	DARÜBERLEGENDE BAUTEILE		

MITTNACHT BERATENDE INGENIEURE VBI
 TRAGWERKPLANUNG - BAUKONSTRUKTION - DENKMALPFLEGE
 97074 WÜRZBURG TRAUTENAUER STRASSE 69
 TEL. 0931/88075-0 FAX 0931/88075-25 E-MAIL: INFO@MBI-INGENIEURE.DE

PROJEKT-BAUABSCHNITT PROJEKT-NR. 2022-001
GIESSEN - OBERHESSISCHES MUSEUM

PLANUNGSSTAND
LEISTUNGSPHASE 4

PLANART
POSITIONSPLAN










BAUTEL
LÄNGSSCHNITT B-B


GEZEICHNET REICHERT 07.03.2023	GEPRÜFT	MASSTAB 1:50	PLAN-NR. P07	INDEX
-----------------------------------	---------	-----------------	-----------------	-------

STAND
SCHADSTOFFSANIERUNG



STAND
AUSFÜHRUNGSPLANUNG

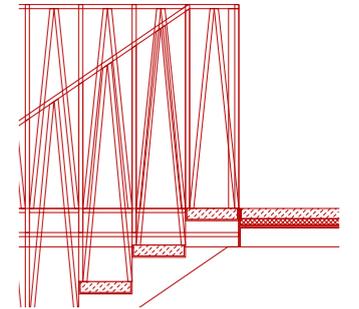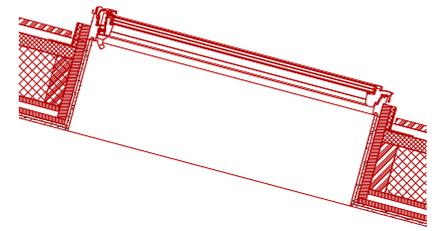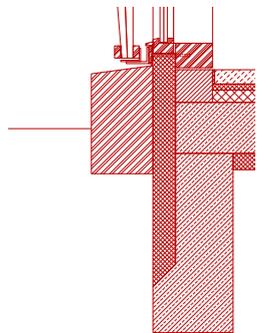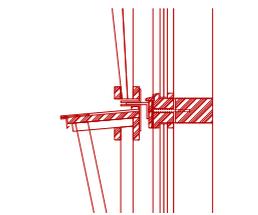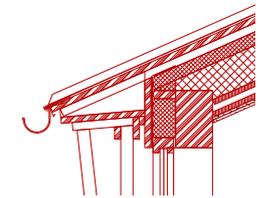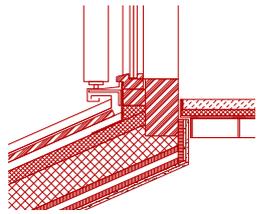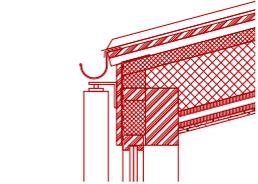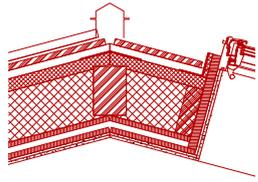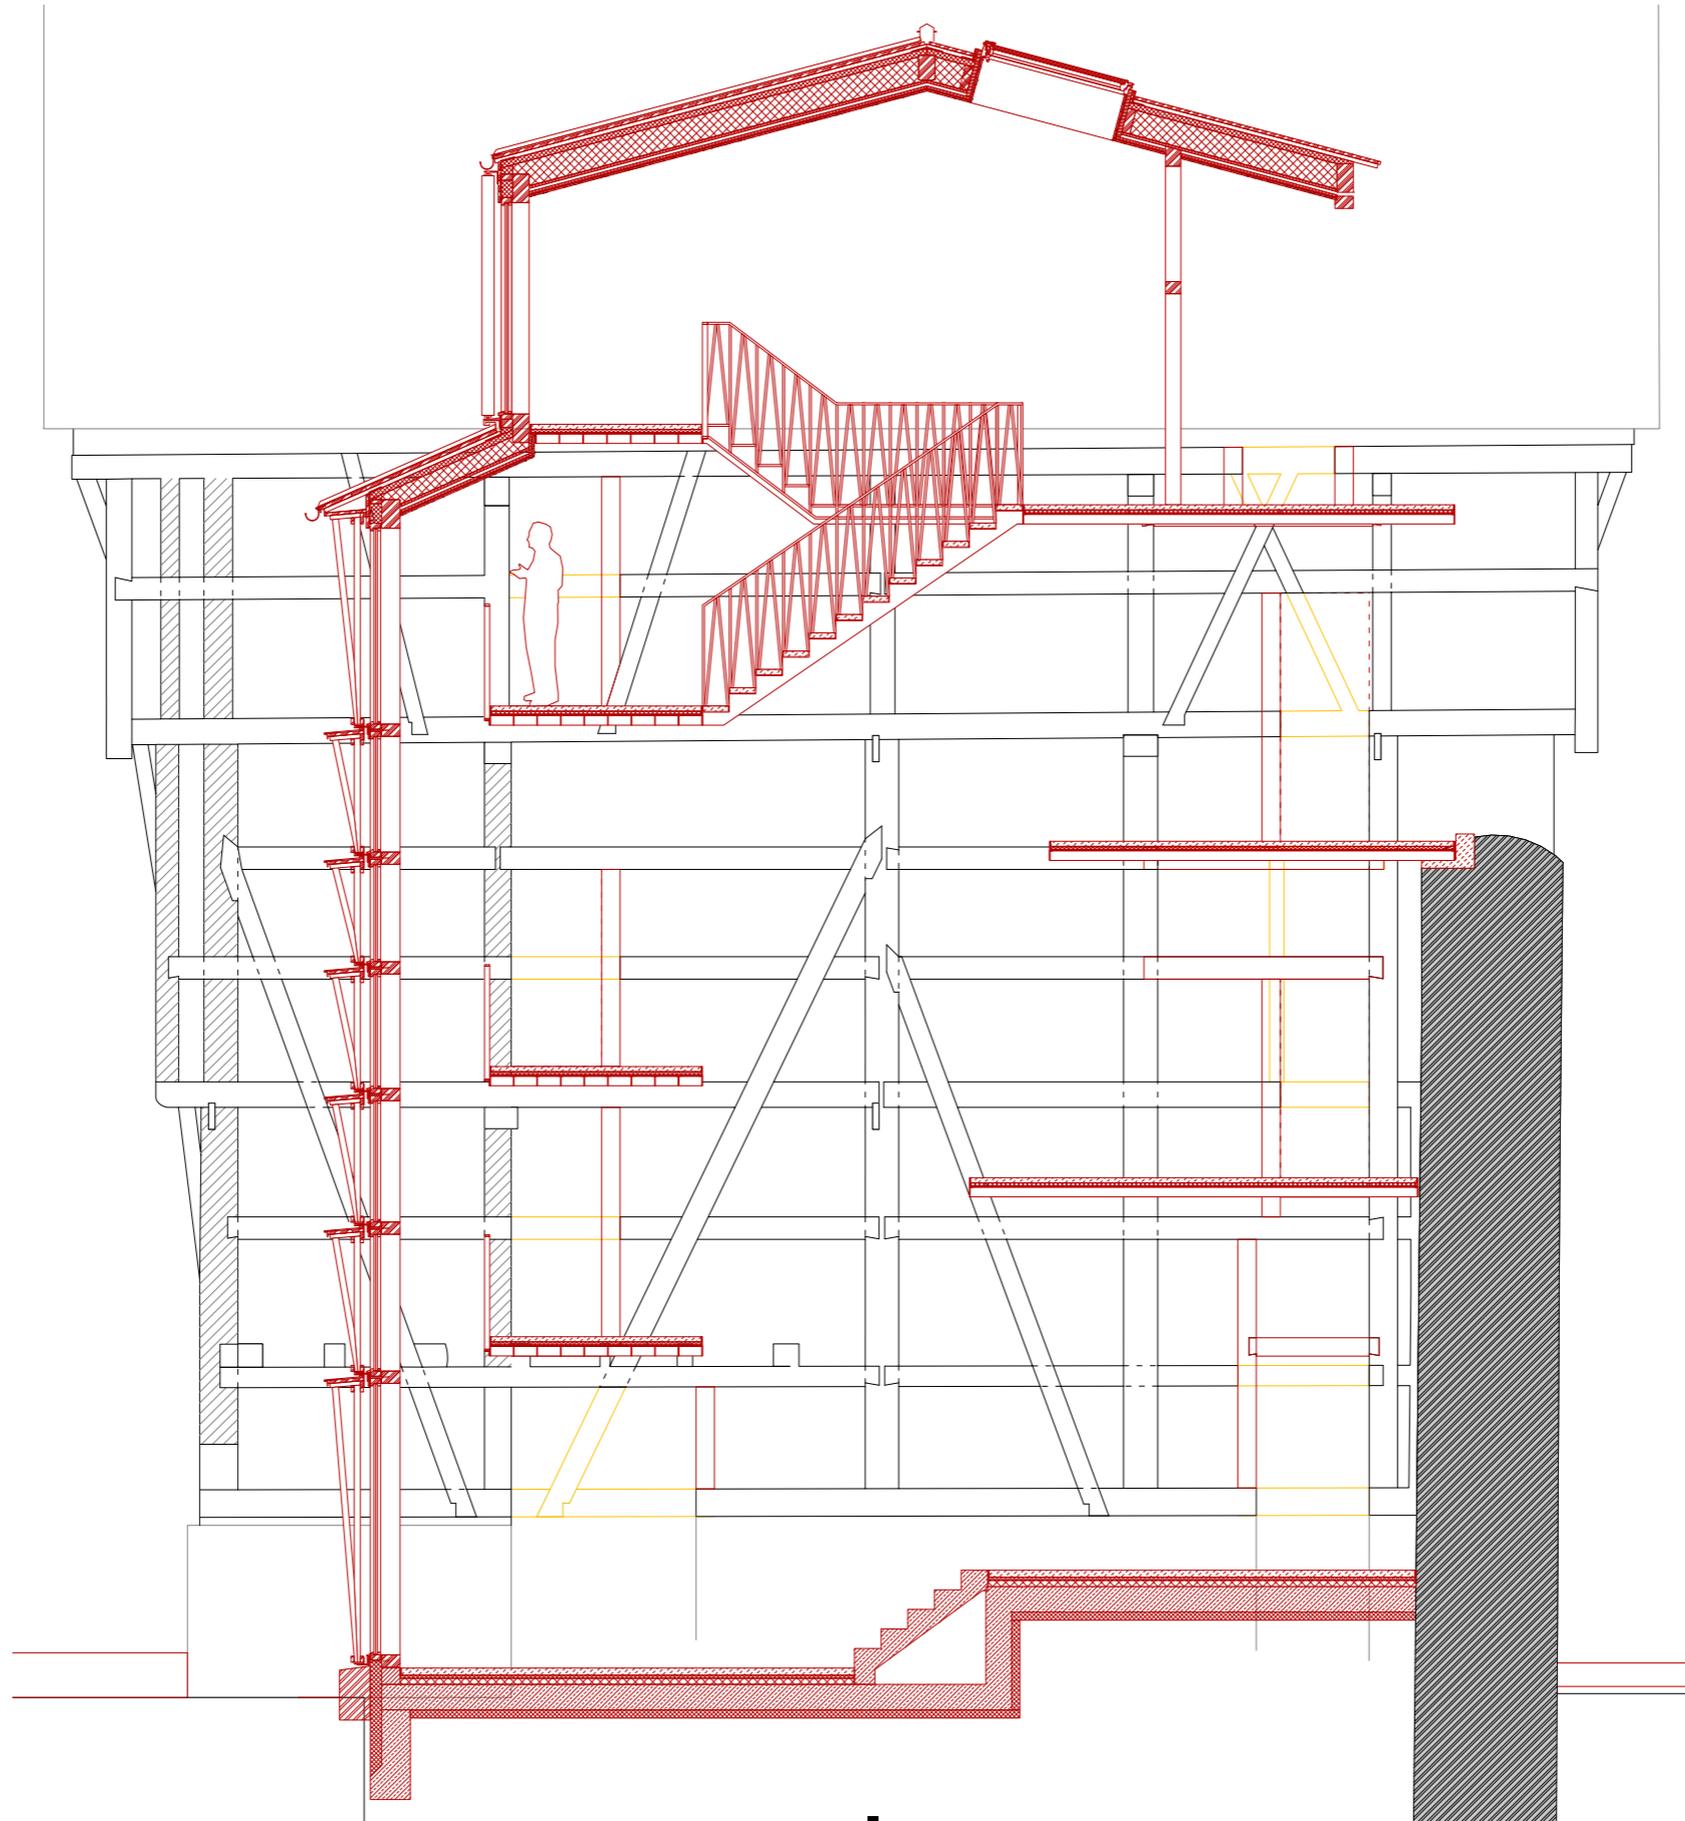

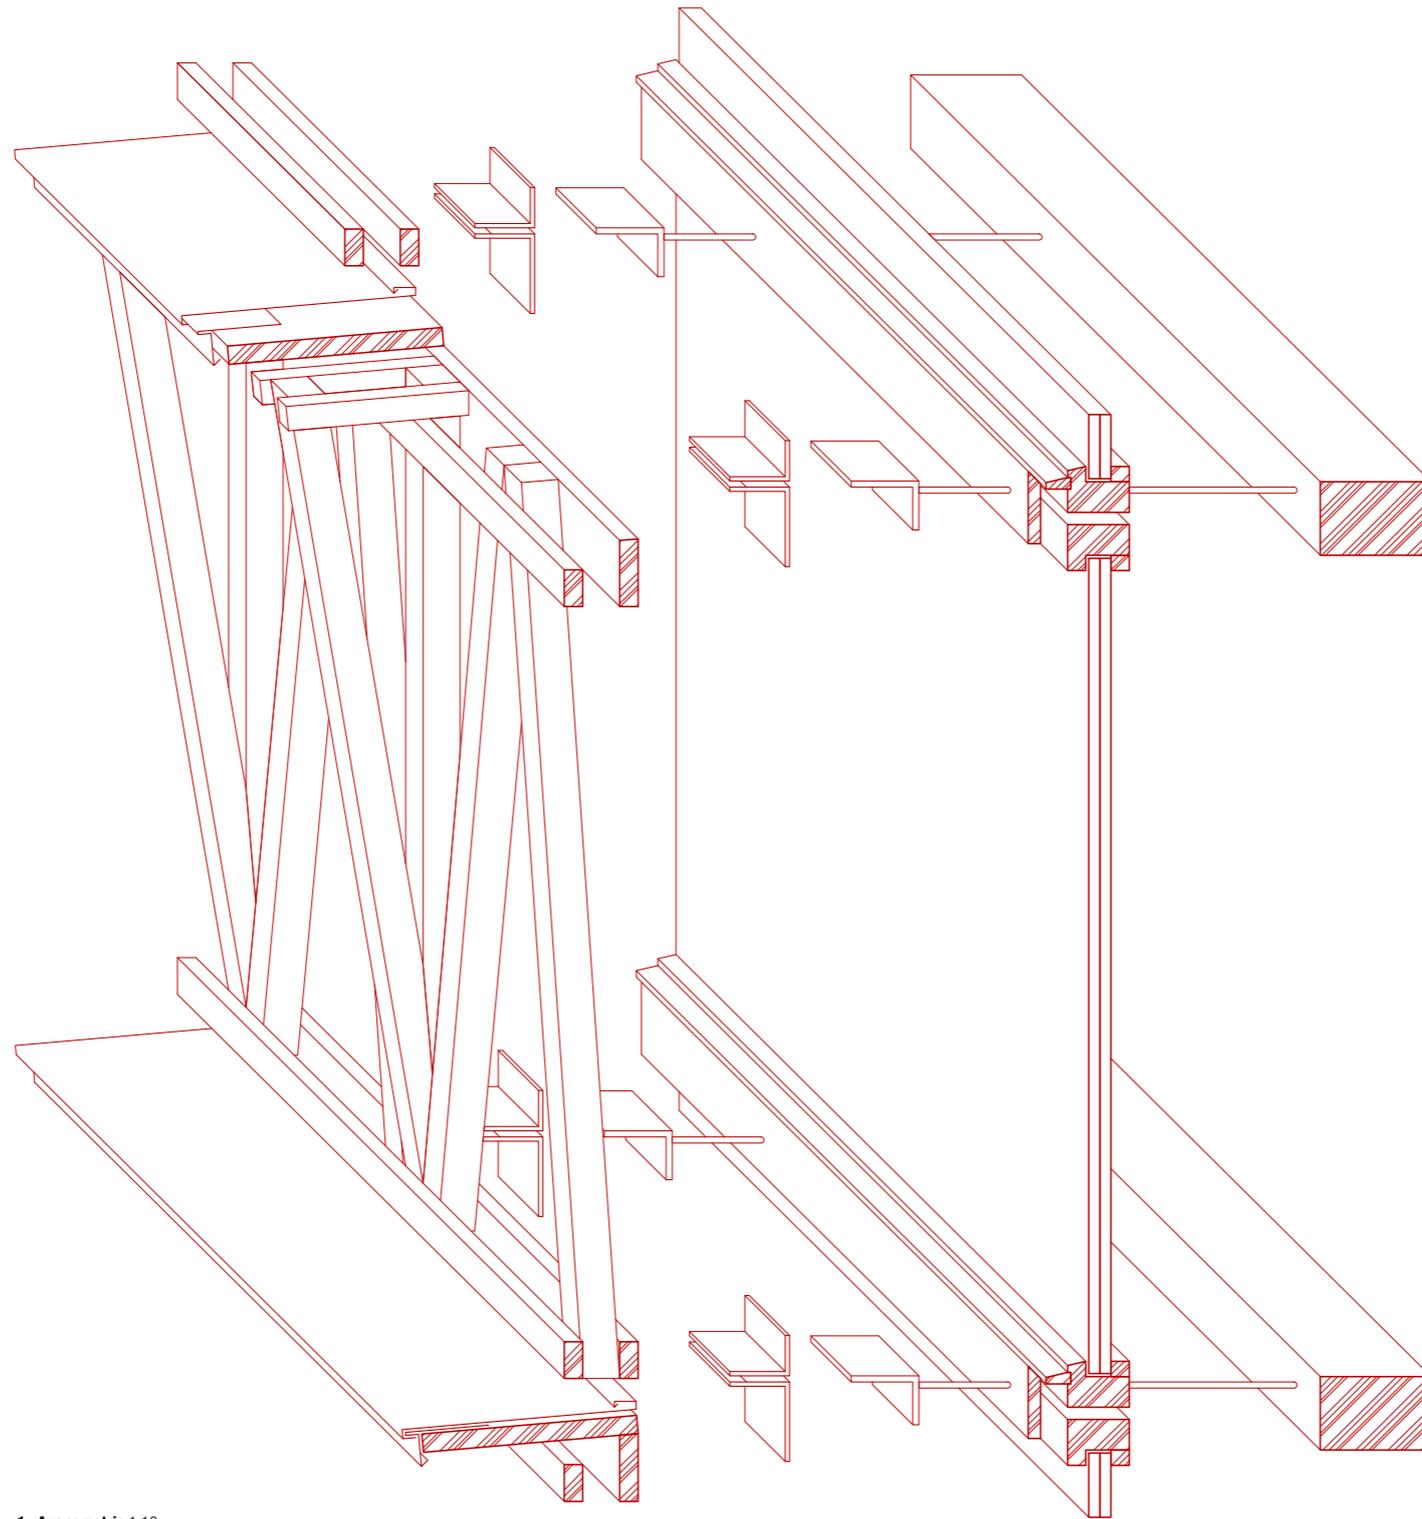

1 Axonometrie 1:10

 Bestand	 Neubau
 Abbruch	

Anmerkungen
 Maße am Bau nehmen und prüfen! Für Maßfehler haftet der Auftragnehmer. Bei der Bauausführung sind folgende Unterlagen zu beachten:
 Statik mit Positionsplänen, Ausführungszeichnungen, Architektendetails, Firmendetailzeichnungen.
 Firmenzeichnungen gelten grundsätzlich nur mit dem Genehmigungsvermerk des Architekten.

120 Oberhessisches Museum

Auftraggeber
 HOCHBAUAMT GIESSEN
 Berliner Platz 1
 35390 Gießen

Architekt
 STUDIO GRÜNDER KIRFEL
 Schloss 1
 98630 Bedheim


Plan
Details Dachanschluss Neubau-WH
 Phase
 Ausführungsplanung

311 DT-3


Plannummer 120 P5 311 DT-3	Blattformat ISO A3	Maßstab 1:20	Index
Datum 120 P5	Gezeichnet SS	Geprüft -	Stand 09.05.23

Status **VORABZUG**


ENTWURFSPLANUNG
GEBÄUDE

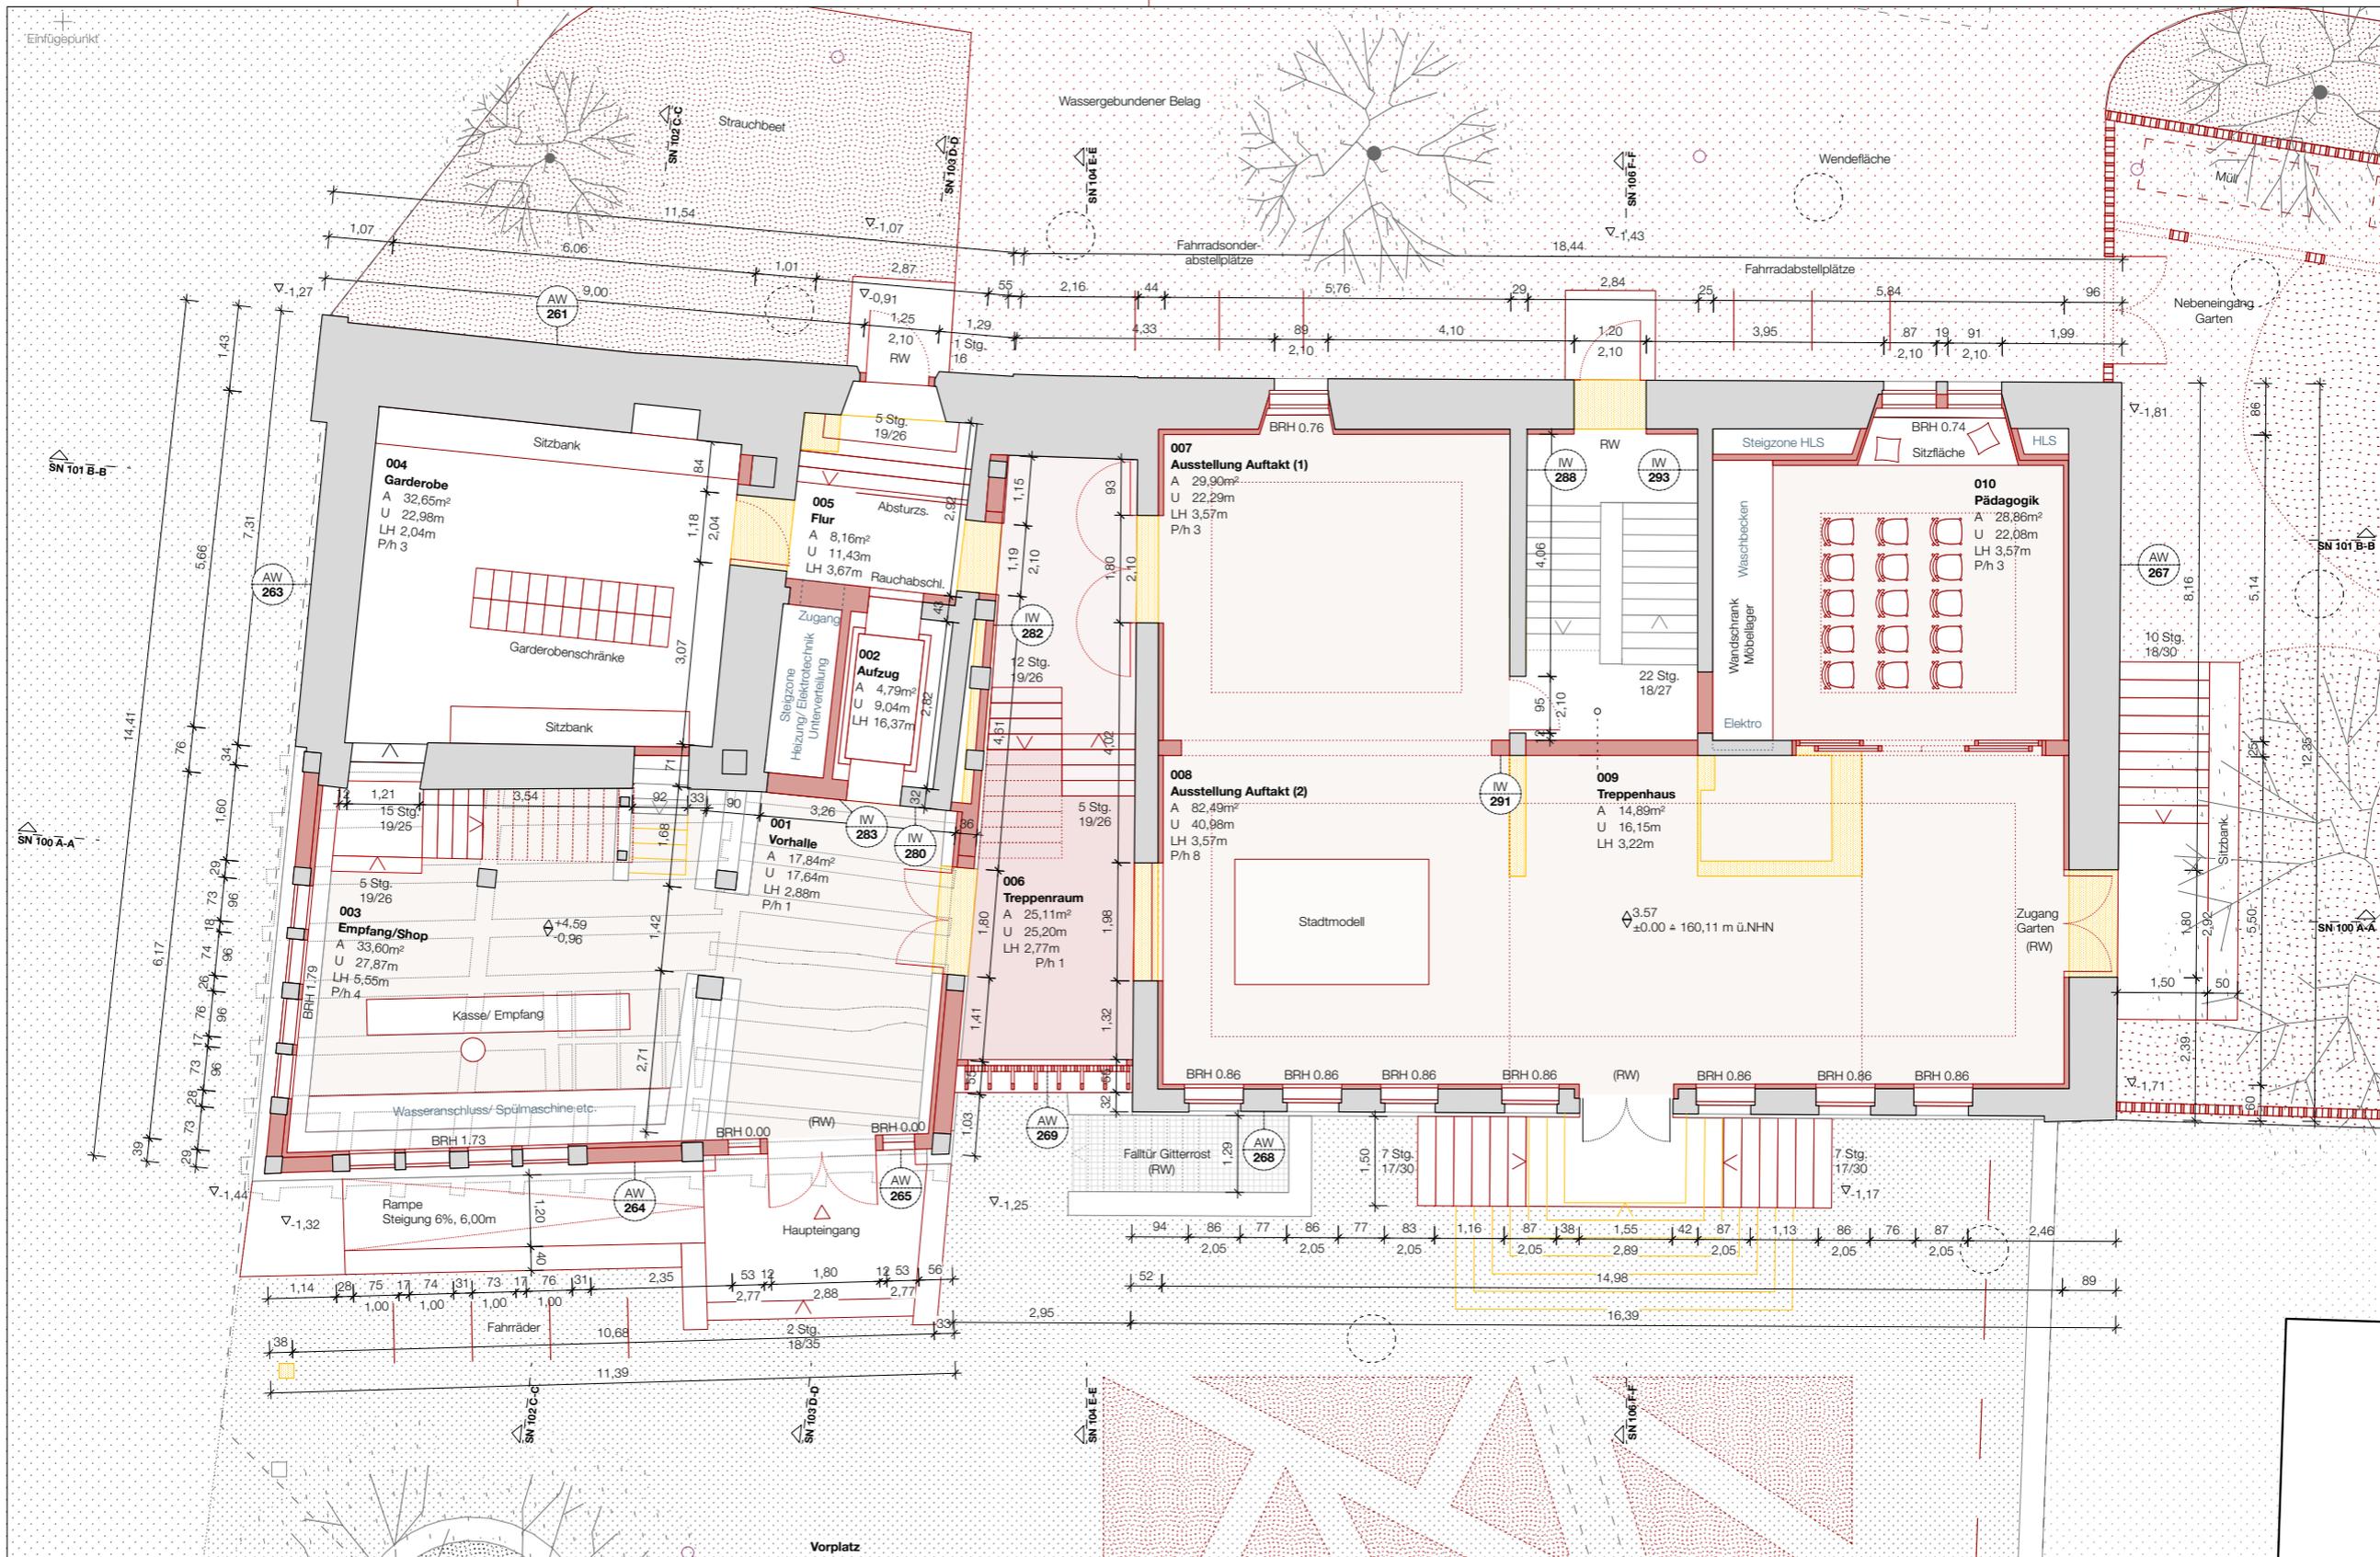

Legende Bestand Neubau Neu Wassergeb. Neu Grün Neu Strauch/Beet Revisionschacht Abbruch Best. Gepflastert Best. Grün Grundstücksgrenze Erdwärmesonde	± 0.00 + 160,11 m ü.NHN 0 0,5 1 2 3 m	Projektnummer 120	Bauherr Oberhessisches Museum	Kost.-Nr. 801002-3	Phase LP3	Nummer, Planart, Gewerk, Planinhalt 011_GR_ARC_EG00	Index Status	011 GR

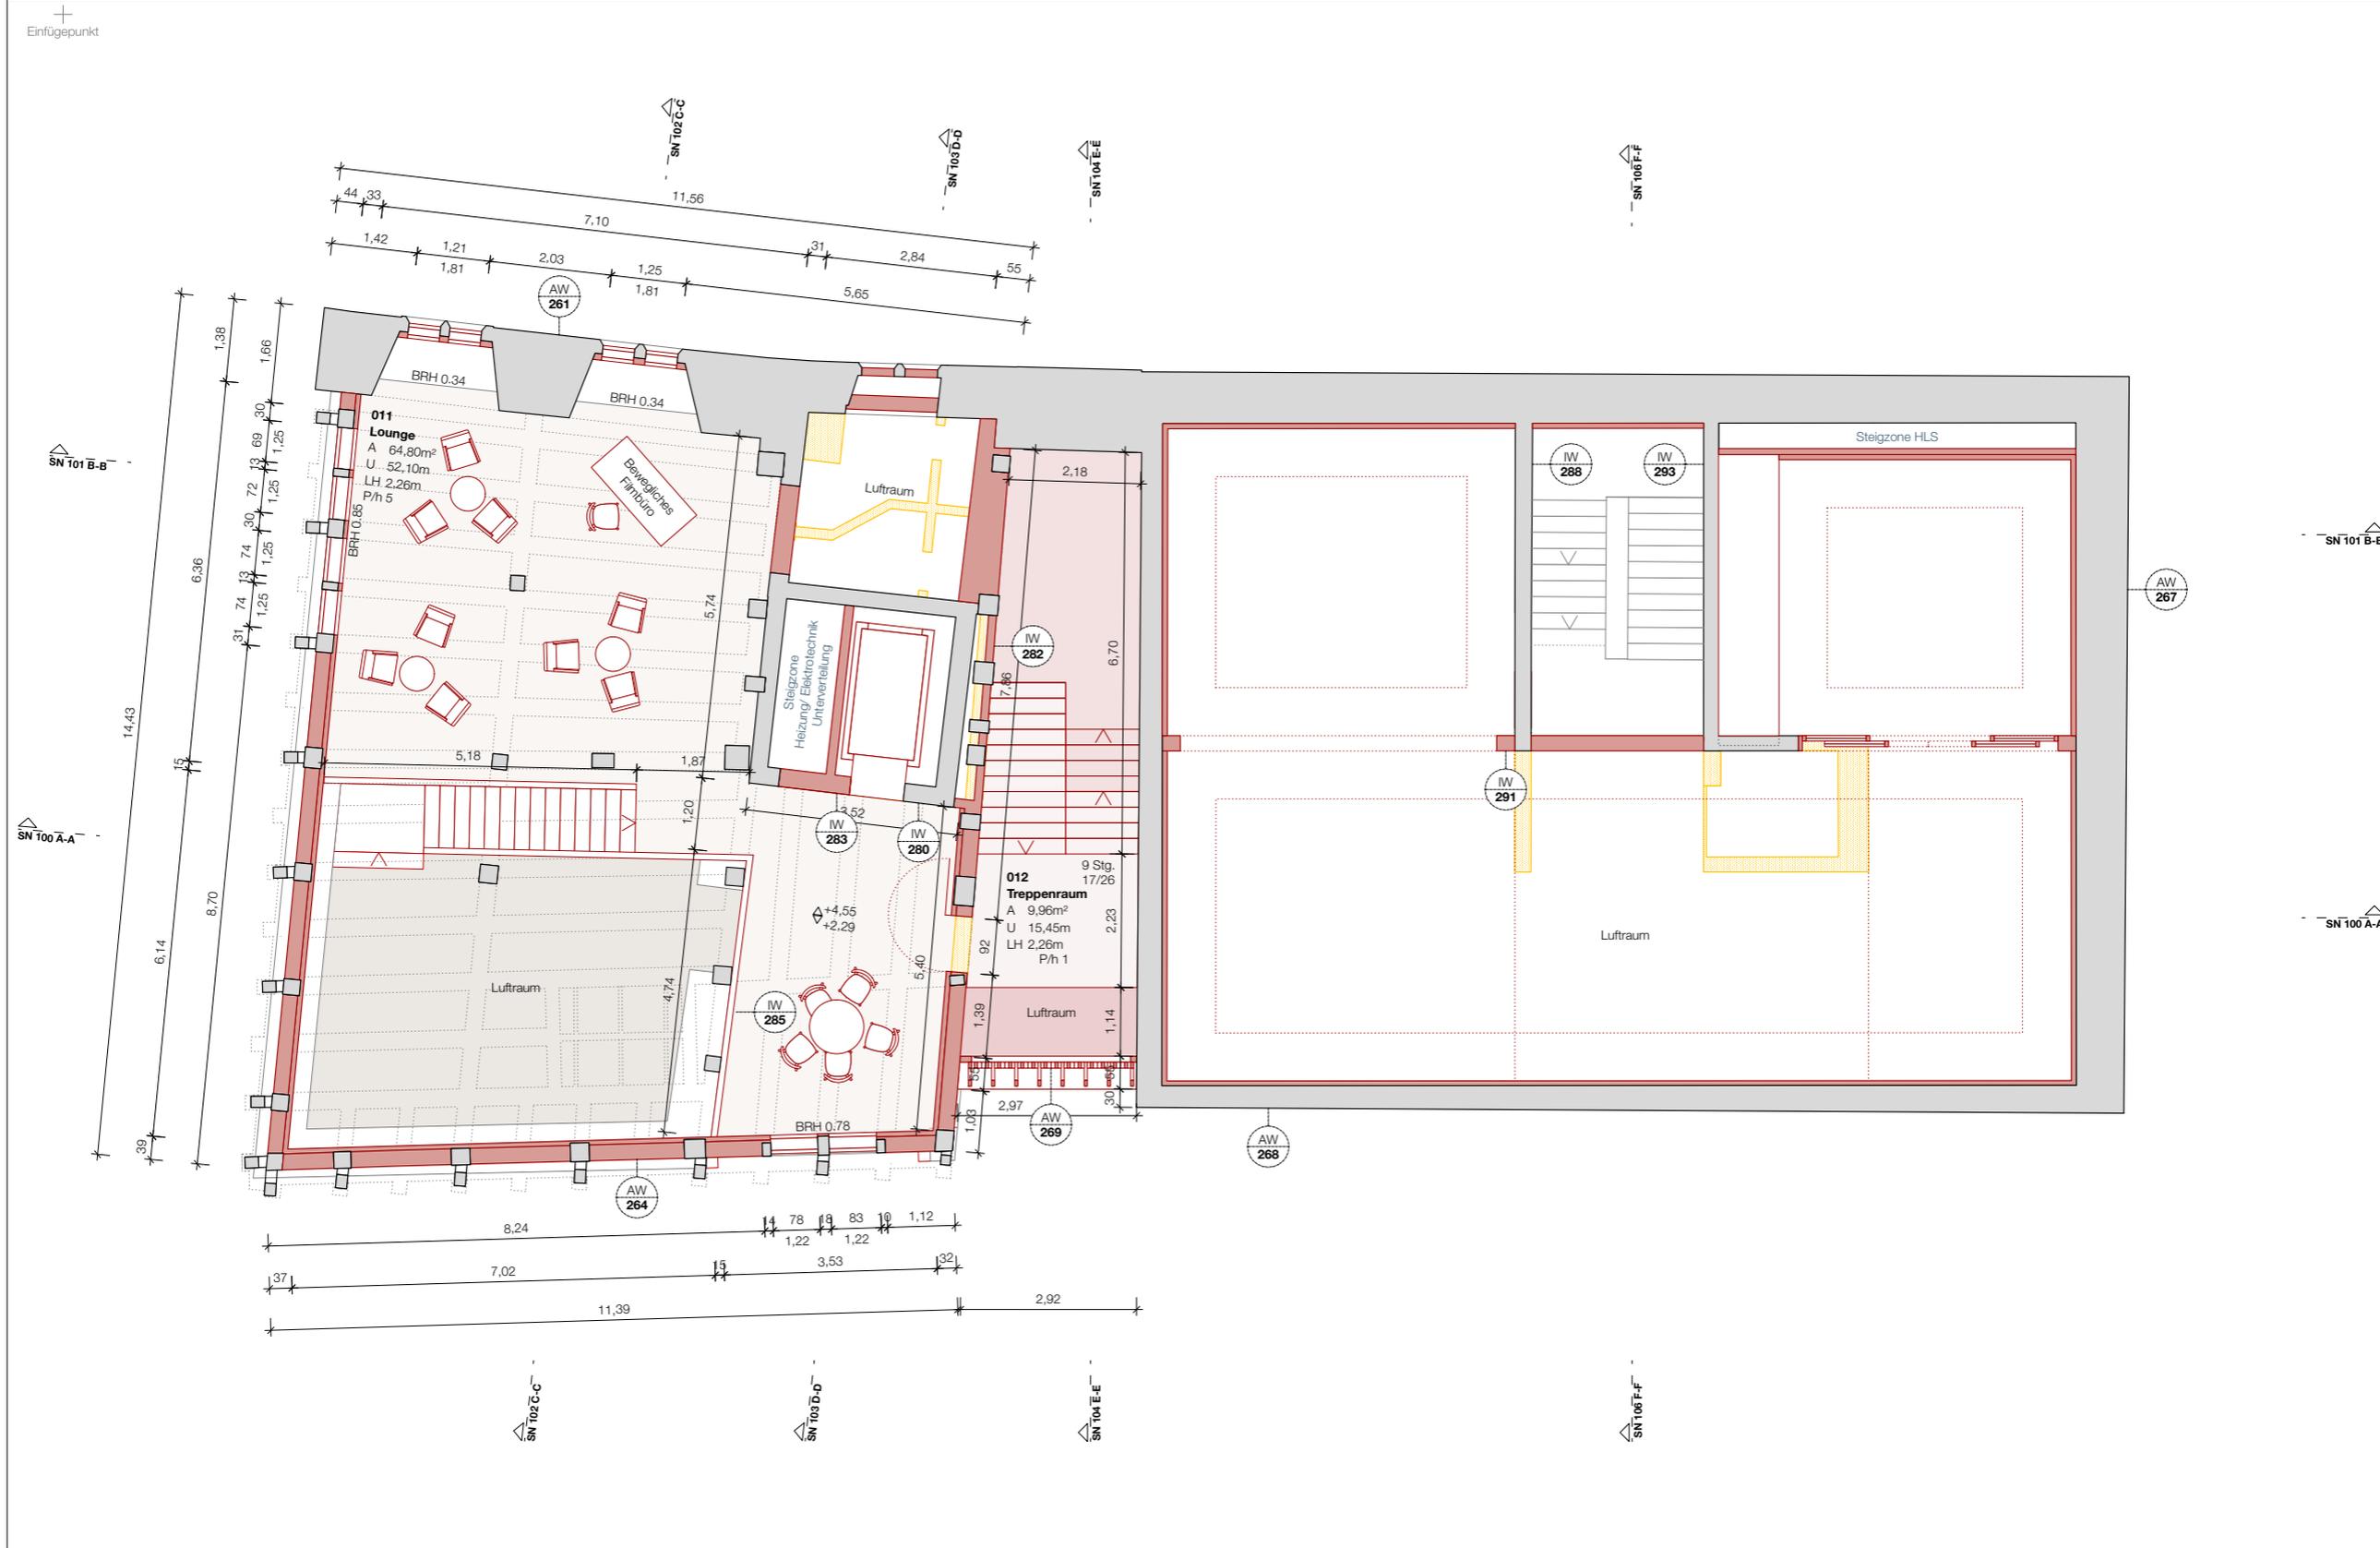

Legende Bestand (grey) Neubau (red) Abbruch (yellow)	± 0.00 = 160,11 m ü.NHN 0 0,5 1 2 3 m	Projektnummer: 120	Bauvorhaben: Oberhessisches Museum	Kost.-Nr.: 801002-3	Phase: LP3	Nummer_Planart_Gewerk_Planinhalt: 012_GR_ARC_ZG00	Index:	Status:
		Maßstab: 1:100	Stand: 01.11.2022	Planname: Grundriss Zwischengeschoss	012 GR			
Anmerkungen:	Adresse: Kirchenplatz 6 (Leib'sches Haus) Kirchenplatz 6A (Wallenfels'sches Haus) 35390 Gießen	Auftraggeber: Magistrat der Universitätsstadt Gießen - Hochbauamt Berliner Platz 1 35390 Gießen	Architekt: STUDIO GRÜNDER KIRFEL Schloss 1 98630 Bedheim	CAD-Datei: 120 P3	Blattformat: ISO A3	Gezeichnet: SS	Geprüft: FK	

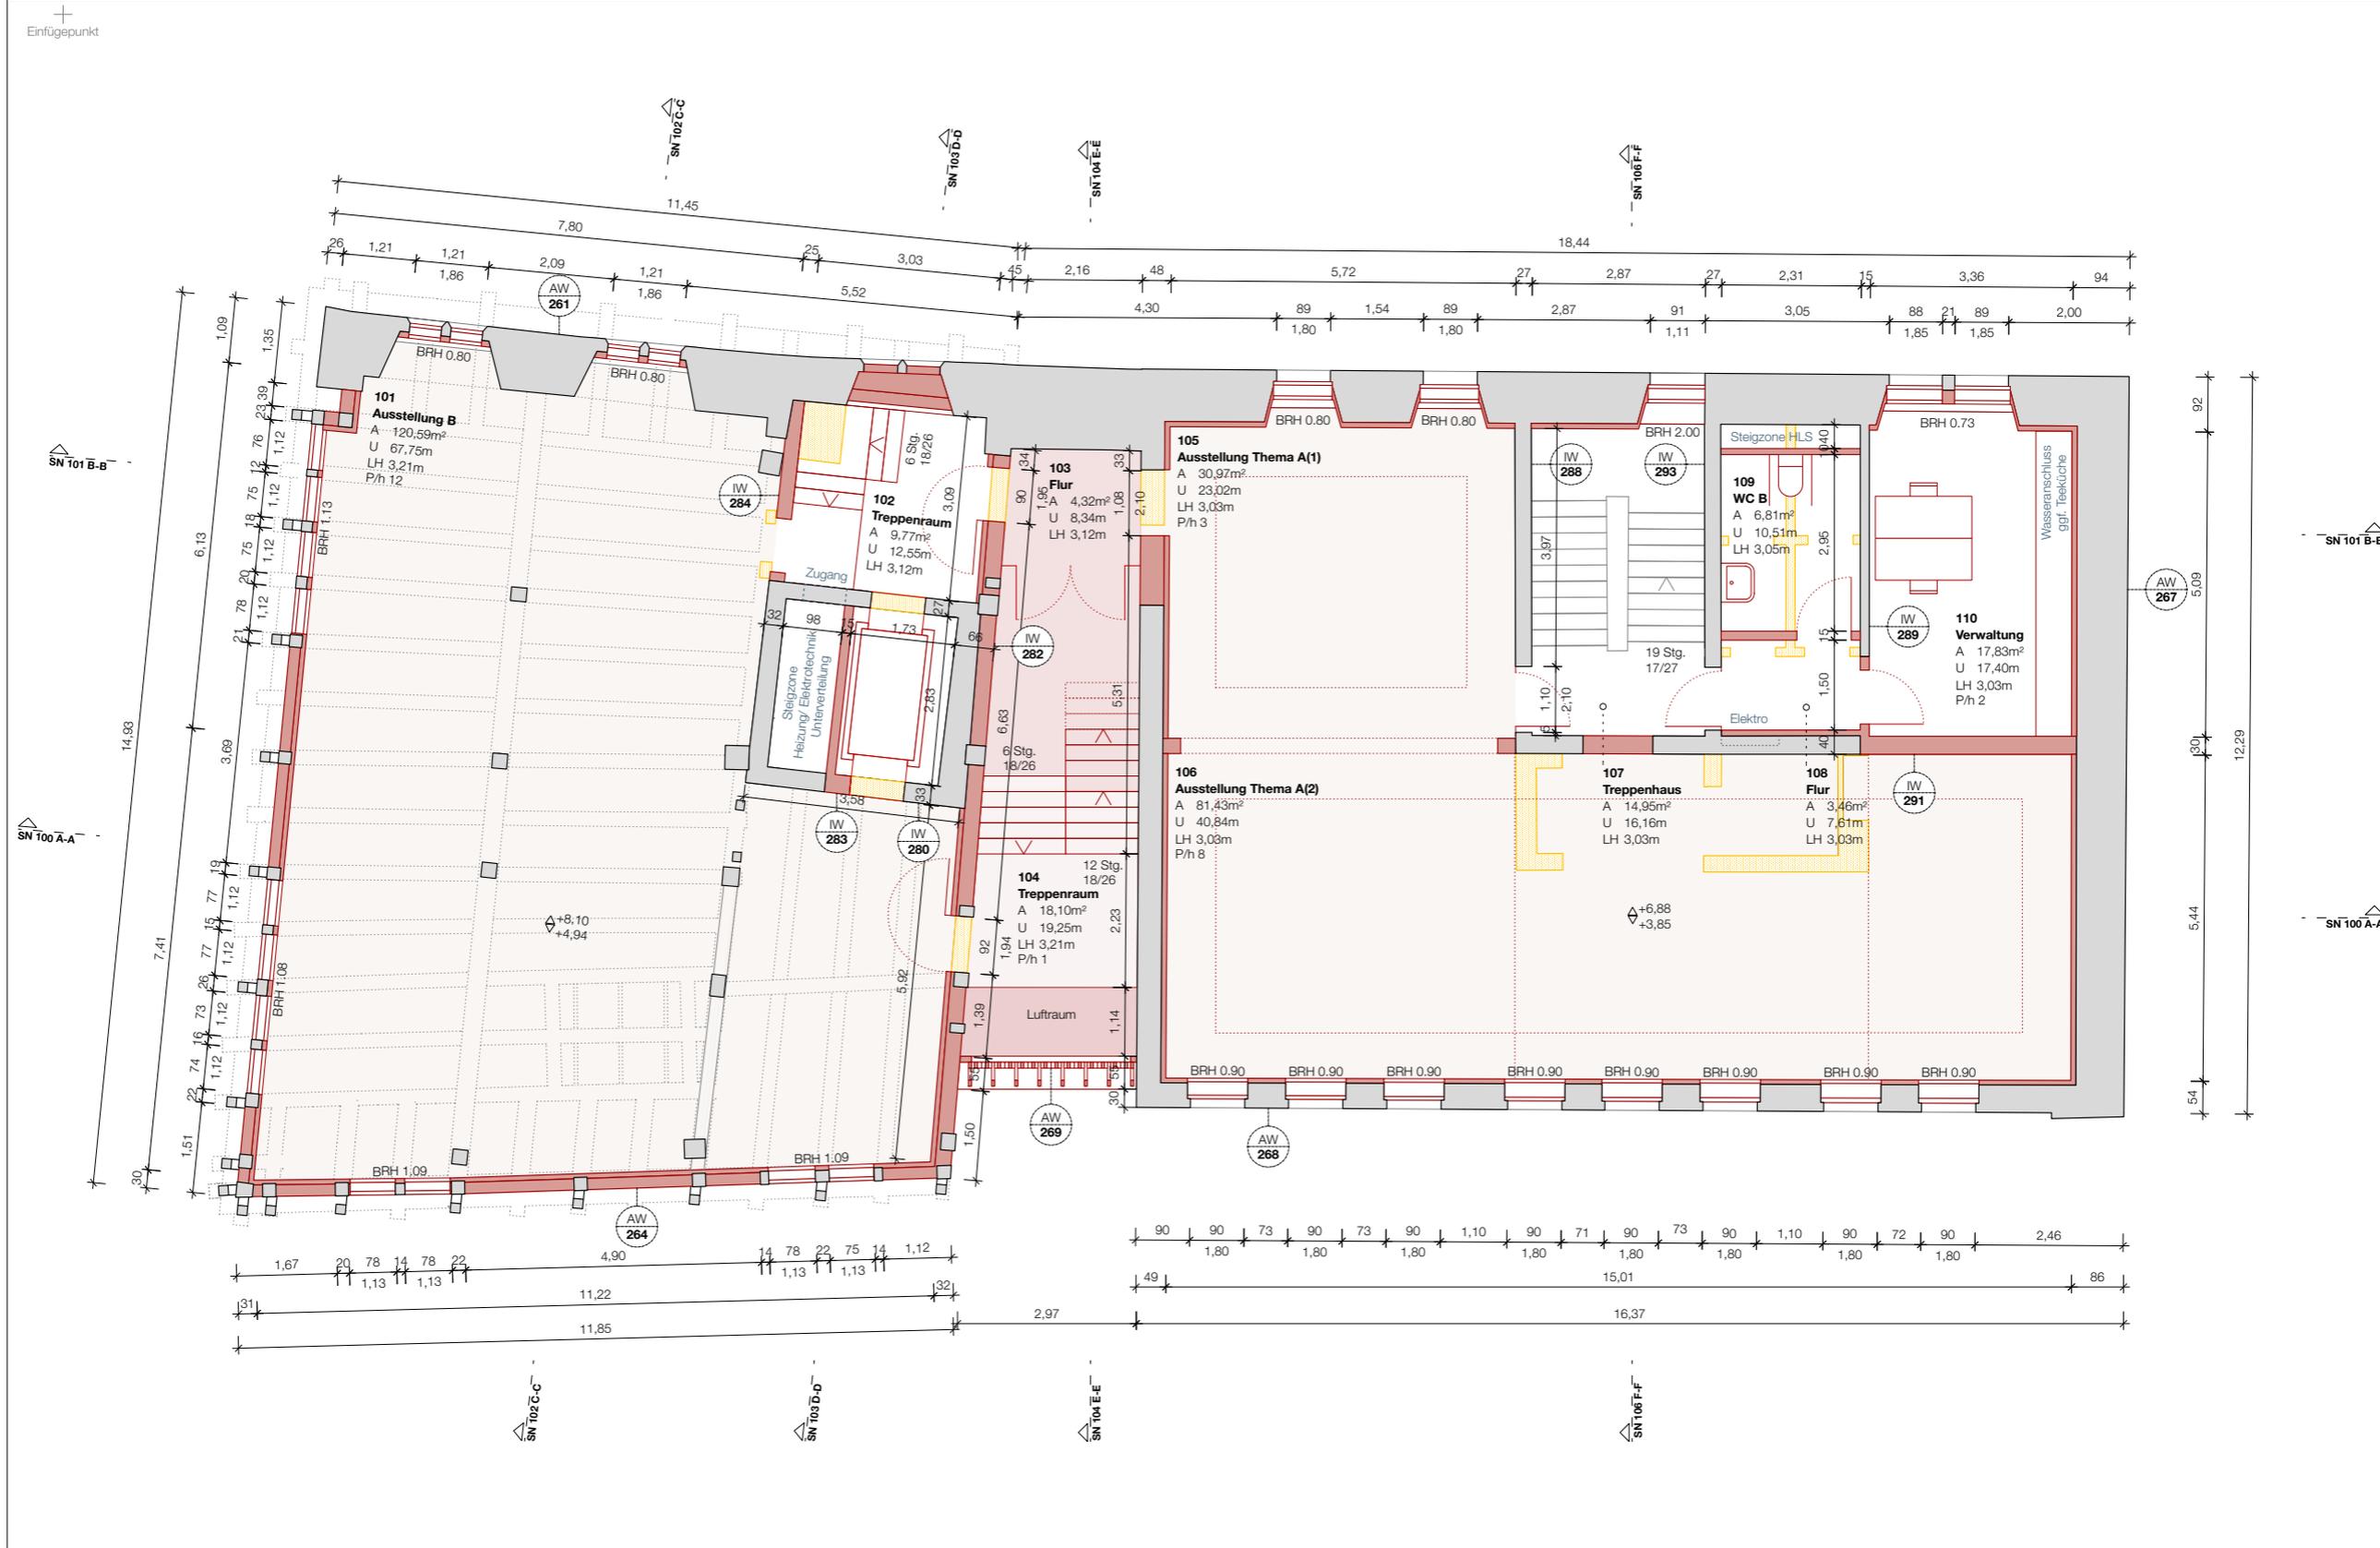

Legende Bestand (grey square) Neubau (red square) Abbruch (yellow square)	$\pm 0.00 = 160,11 \text{ m ü.NHN}$ 0 0,5 1 2 3 m		Projektnummer 120	Bauvorhaben Oberhessisches Museum	Kost.-Nr. 801002-3	Phase LP3	Nummer_Planart_Gewerk_Planinhalt 013_GR_ARC_OG01	Index 	Status
	Anmerkungen		Adresse Kirchenplatz 6 (Leib'sches Haus) Kirchenplatz 6A (Wallenfels'sches Haus) 35390 Gießen	Auftraggeber Magistrat der Universitätsstadt Gießen - Hochbauamt Berliner Platz 1 35390 Gießen	Architekt STUDIO GRÜNDER KIRFEL Schloss 1 98630 Bedheim	Maßstab 1:100	Stand 01.11.2022	Planname Grundriss 1. Obergeschoss	CAD-Datei 120 P3


013 GR

Gezeichnet
SS


Geprüft
FK



Legende Bestand (grey) Neubau (red) Abbruch (yellow)	± 0.00 = 160,11 m ü.NHN 0 0,5 1 2 3 m	Projektnummer: 120 Bauvorhaben: Oberhessisches Museum	Kost.-Nr.: 801002-3 Phase: LP3	Nummer_Planart_Gewerk_Planinhalt: 014_GR_ARC_OG02 Index:	014 GR
		Adresse: Kirchenplatz 6 (Leib'sches Haus) Kirchenplatz 6A (Wallenfels'sches Haus) 35390 Gießen	Maßstab: 1:100 Stand: 01.11.2022	Planname: Grundriss 2. Obergeschoss	
Anmerkungen:	Auftraggeber: Magistrat der Universitätsstadt Gießen - Hochbauamt Berliner Platz 1 35390 Gießen	Architekt: STUDIO GRÜNDER KIRFEL Schloss 1 98630 Bedheim	CAD-Datei: 120 P3	Blattformat: ISO A3	
			Gezeichnet: SS	Geprüft: FK	

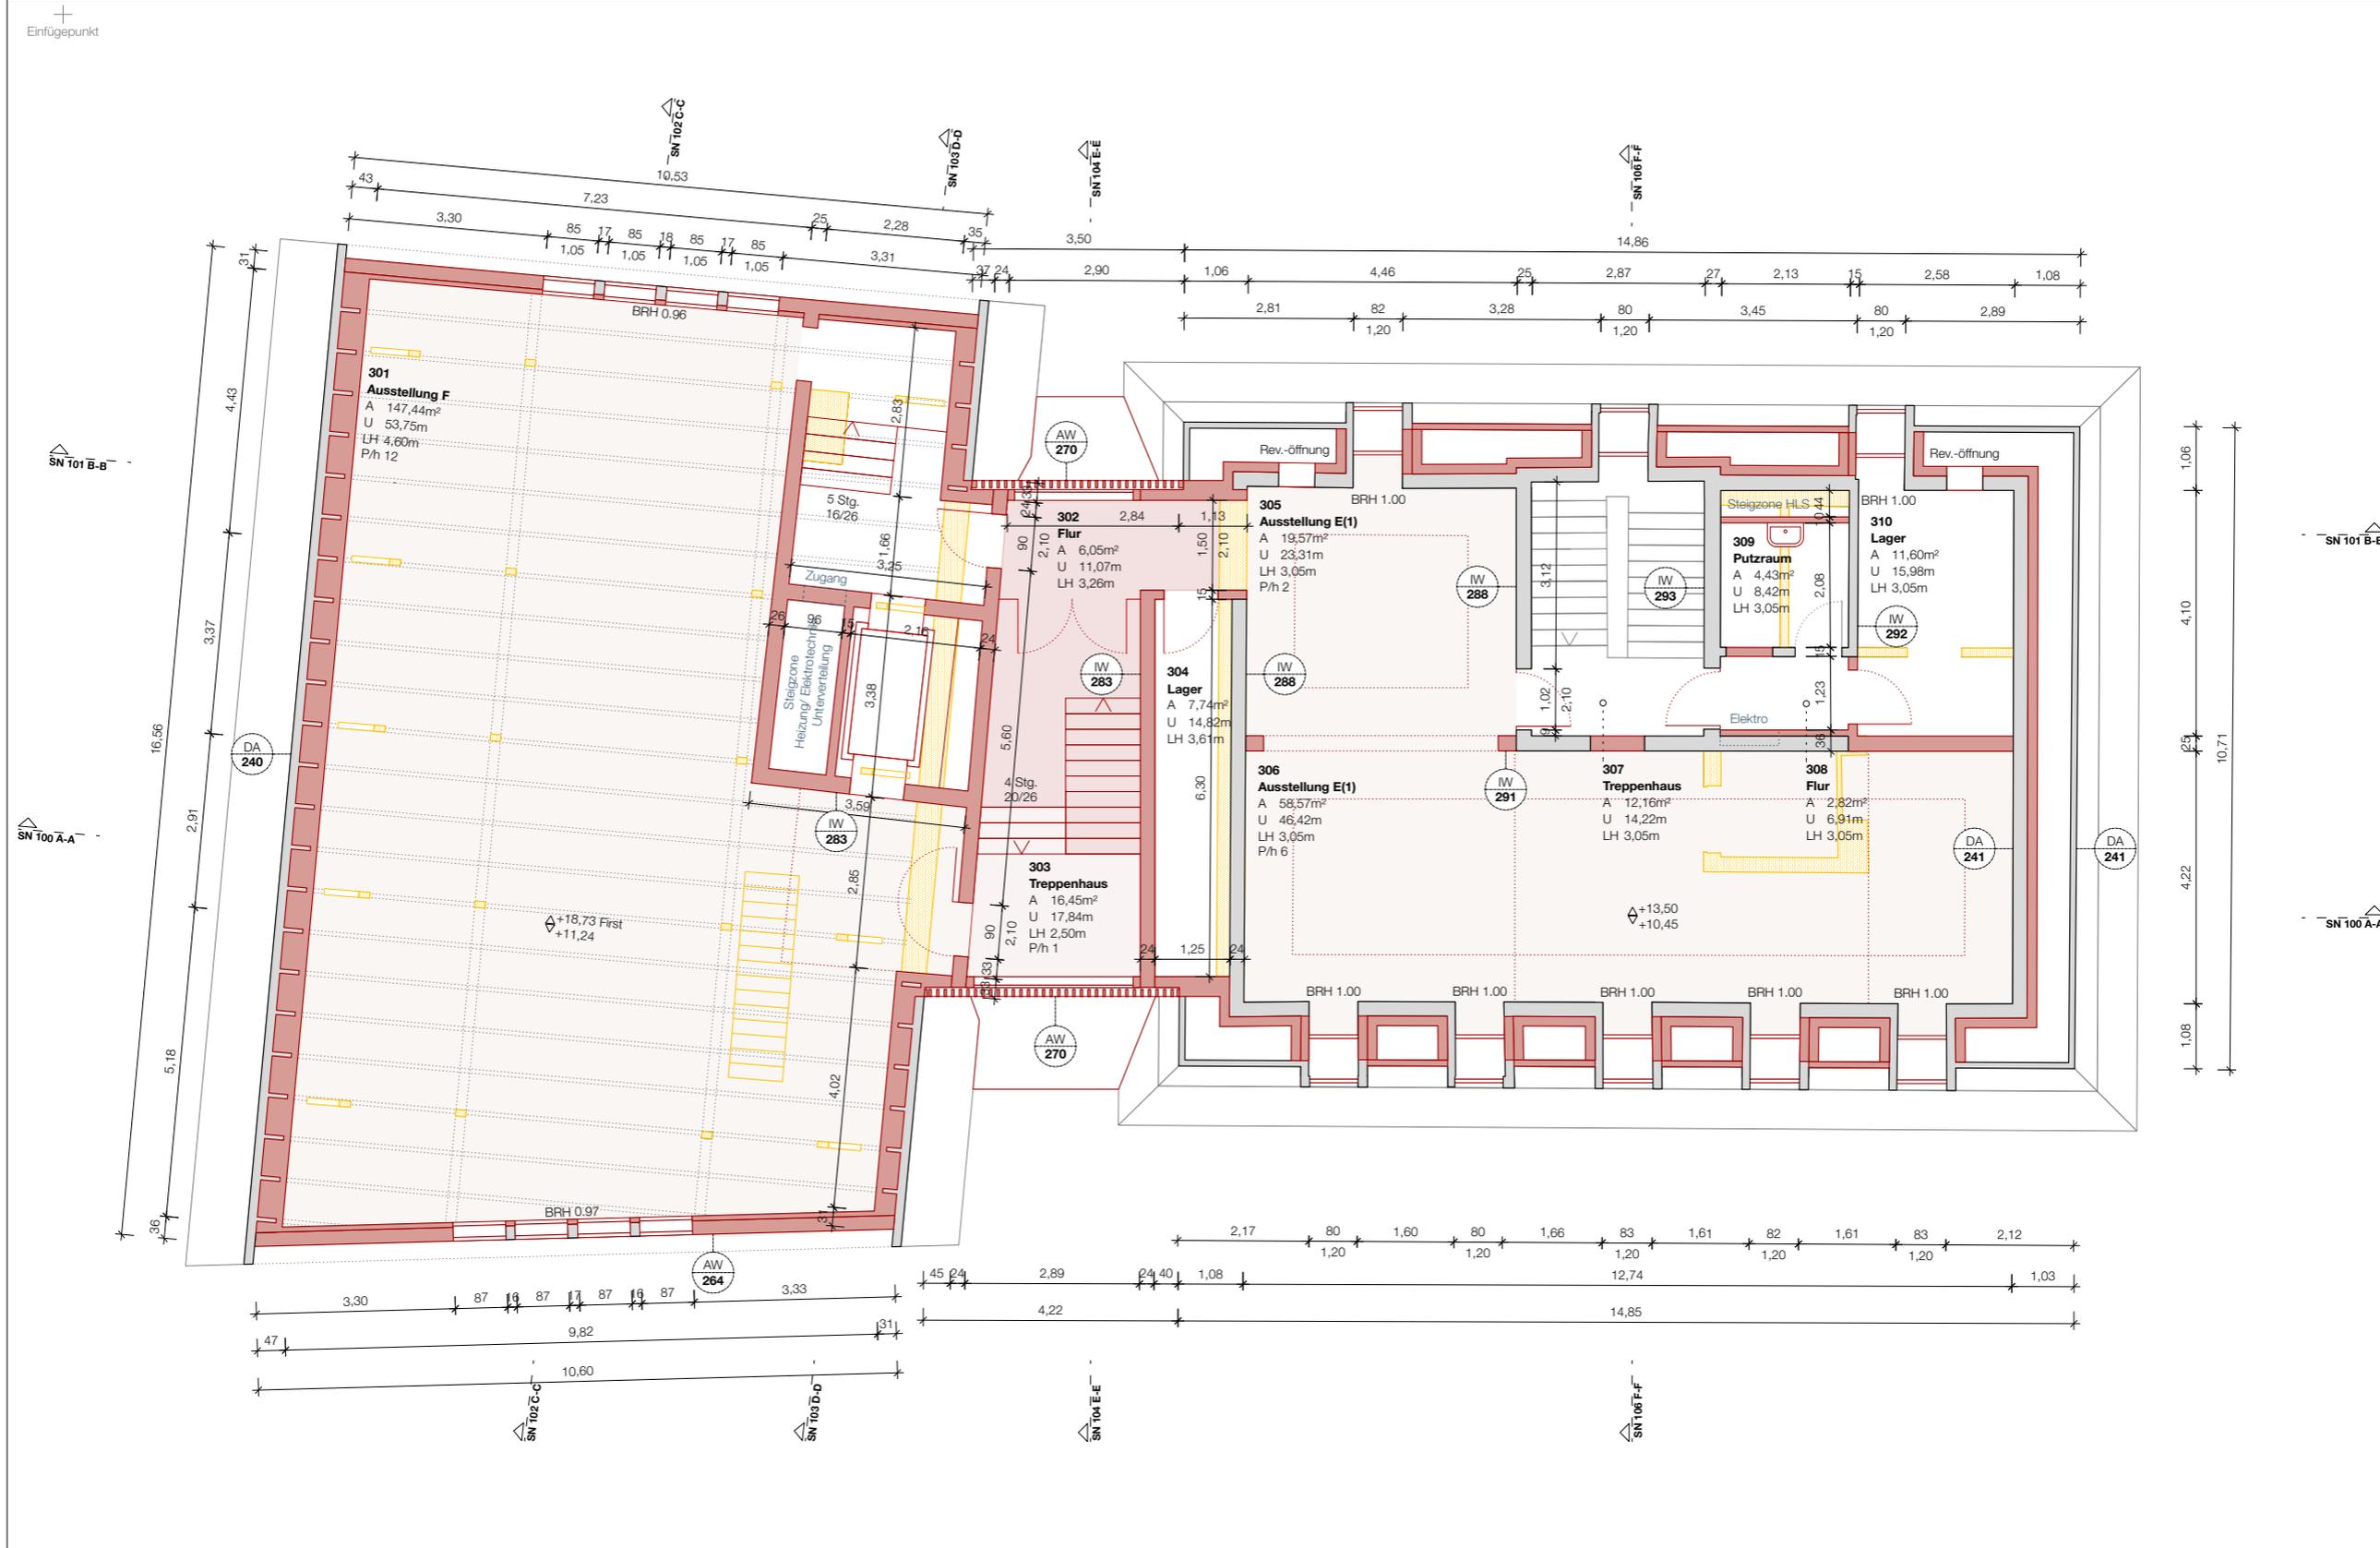

Legende Bestand (grey) Neubau (red) Abbruch (yellow hatched)	± 0.00 = 160,11 m ü.NHN 0 0,5 1 2 3 m	Projekt-Nr. 120 Bauvorhaben Oberhessisches Museum	Kost.-Nr. 801002-3 Phase LP3	Nummer_Planart_Gewerk_Planinhalt 015_GR_ARC_DG03	Index Status
		Adresse Kirchenplatz 6 (Leib'sches Haus) Kirchenplatz 6A (Wallenfels'sches Haus) 35390 Gießen	Maßstab 1:100 Stand 01.11.2022	Planname Grundriss Dachgeschoss	Architekt STUDIO GRÜNDER KIRFEL Schloss 1 98630 Bedheim
Anmerkungen	Auftraggeber Magistrat der Universitätsstadt Gießen - Hochbauamt Berliner Platz 1 35390 Gießen	Gezeichnet: SS Geprüft: FK			

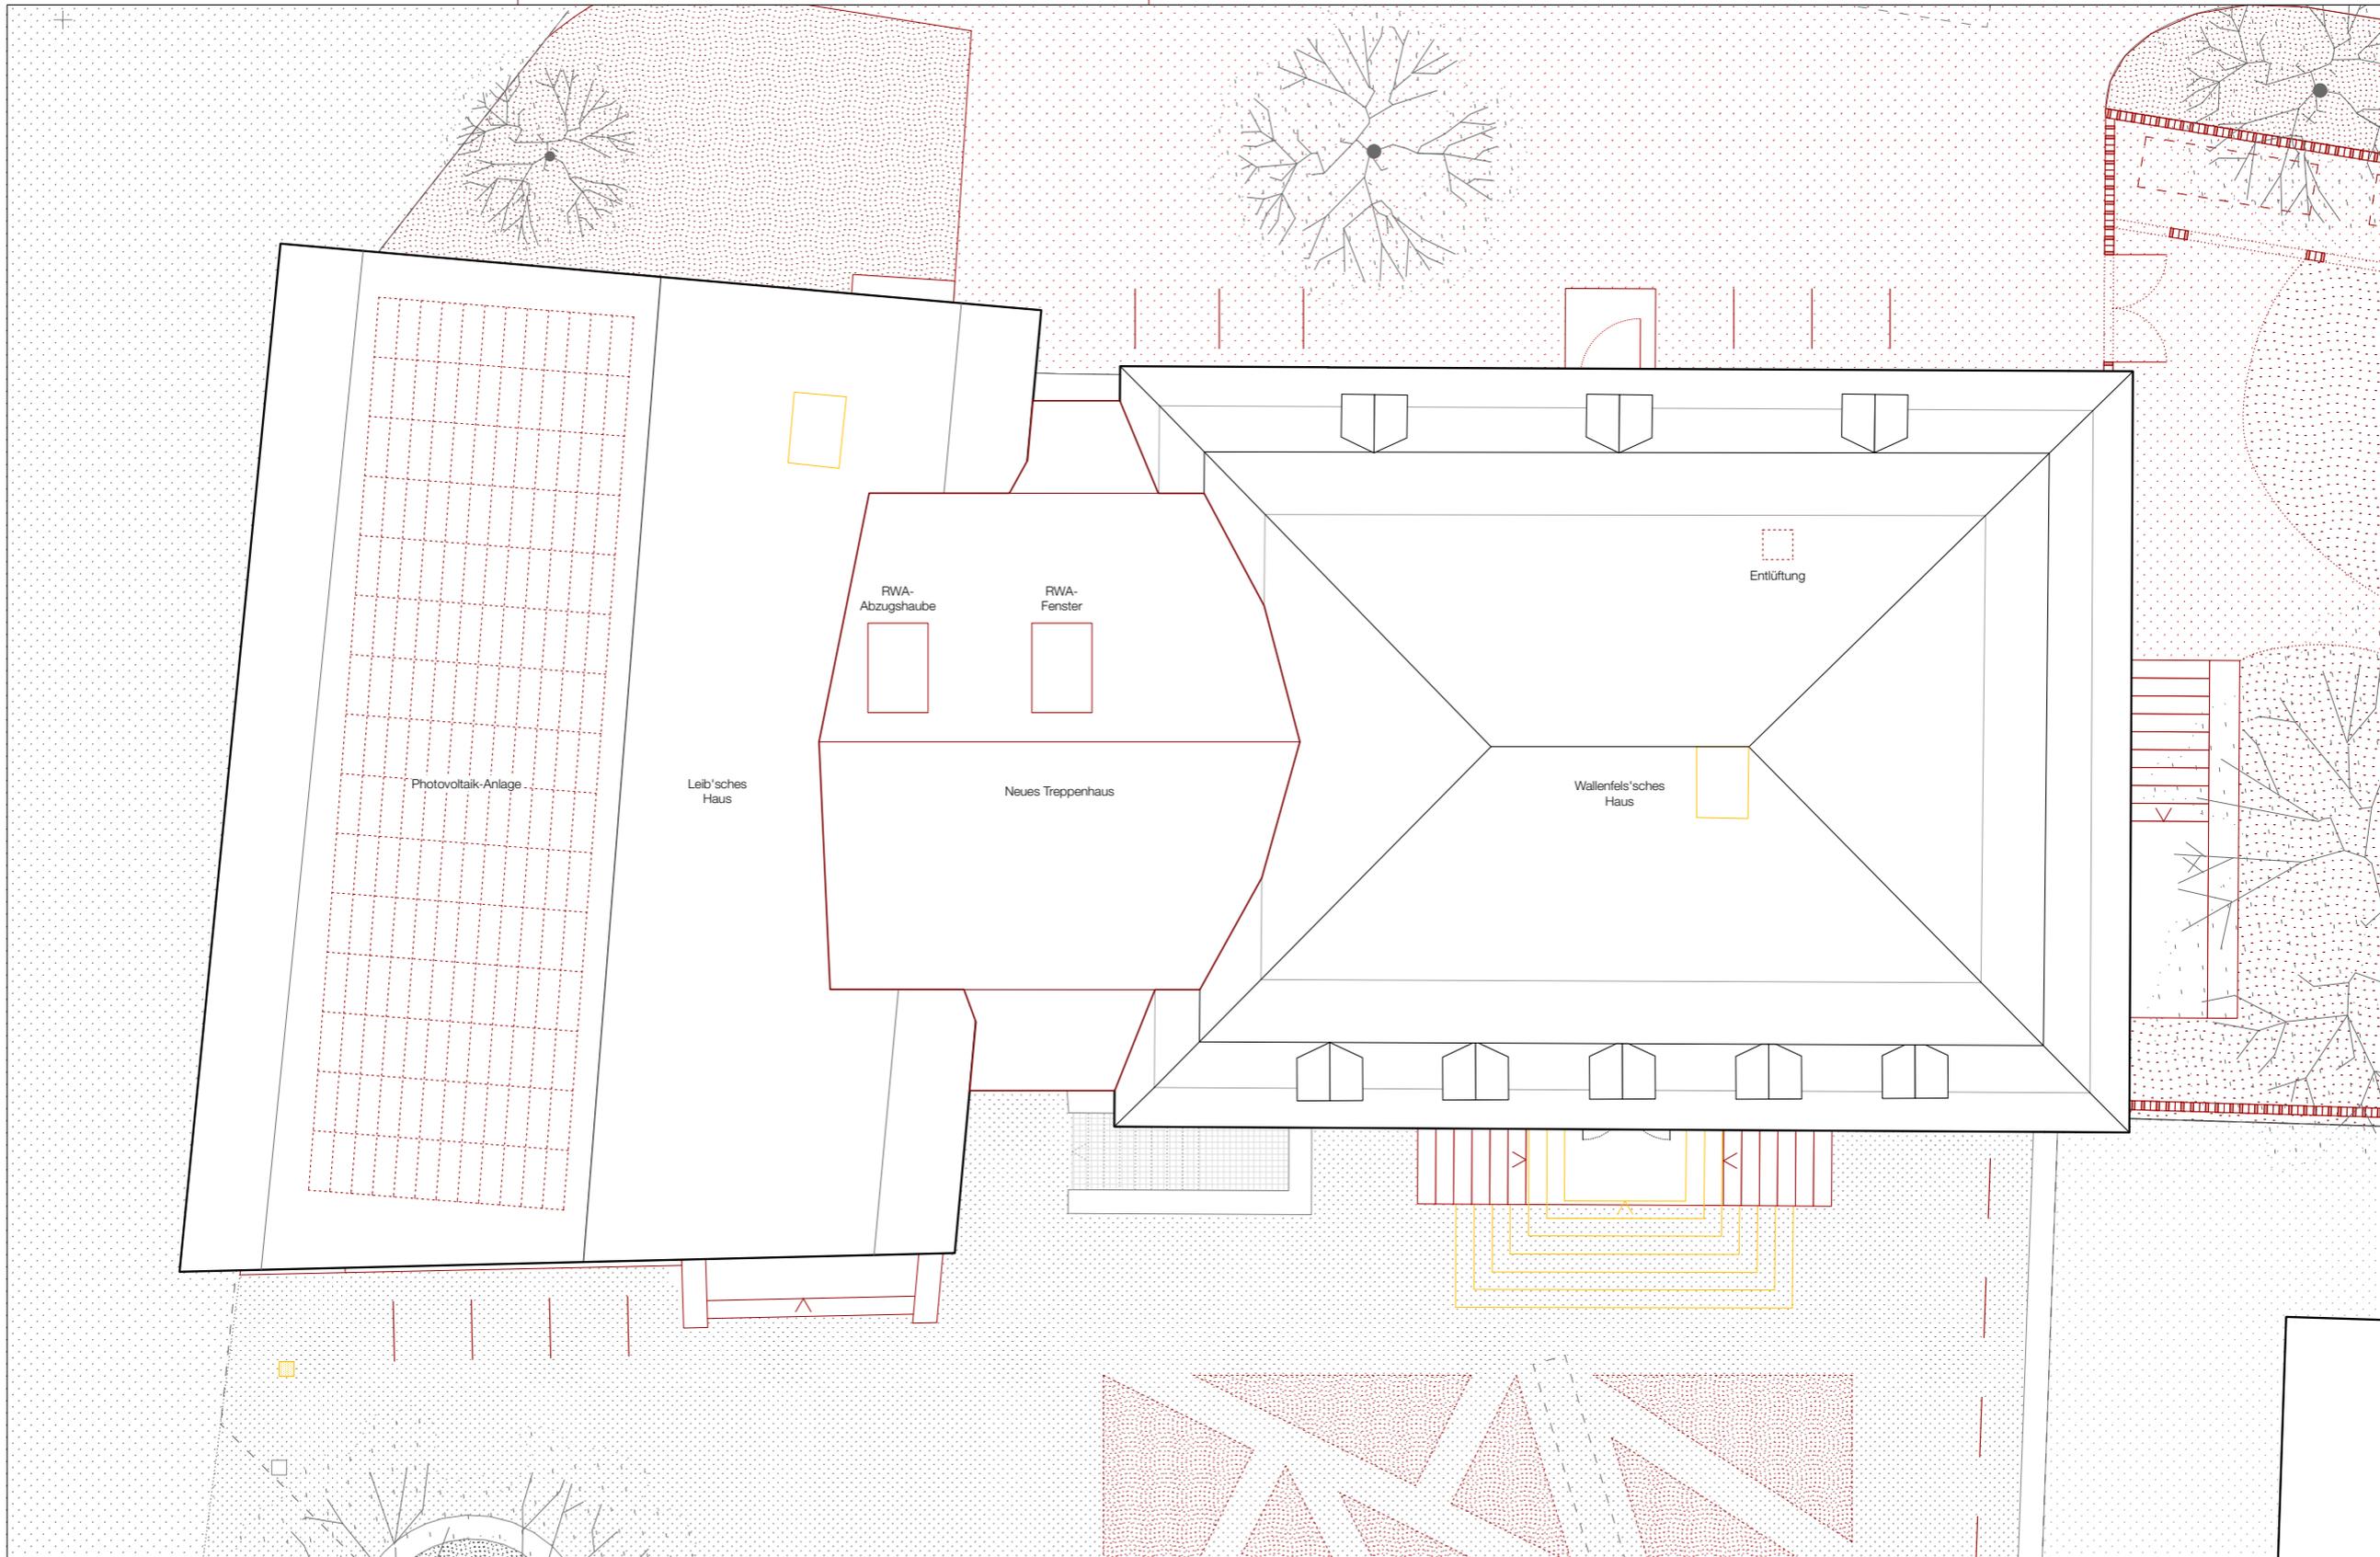

Legende Bestand (solid black) Neubau (dashed red) Neu Wassergeb. (dotted red) Neu Grün (dotted green) Neu Strauch/Beet (dotted brown) Abbruch (yellow hatched) Best. Gepflastert (dotted grey) Best. Grün (dotted green)	± 0.00 = 160,11 m ü.NHN 0 0,5 1 2 3 m	Projektnummer: 120 Bauvorhaben: Oberhessisches Museum	Kost.-Nr.: 801002-3 Phase: LP3	Nummer_Planart_Gewerk_Planinhalt: 016_GR_ARC_DA	Index: Status:
		Maßstab: 1:100 Auftraggeber: Magistrat der Universitätsstadt Gießen - Hochbauamt Berliner Platz 1 35390 Gießen	Stand: 01.11.2022	Planname: Dachaufsicht	Architekt: STUDIO GRÜNDER KIRFEL Schloss 1 98630 Bedheim
Anmerkungen					


016 GR



Legende Bestand (grey) Neubau (red) Abbruch (yellow)	± 0.00 = 160,11 m ü.NHN 0 0,5 1 2 3 m	Projektnummer 120	Bauvorhaben Oberhessisches Museum	Kost.-Nr. 801002-3	Phase LP3	Nummer_Planart_Gewerk_Planinhalt 100_SN_ARC_SNA	Index 	Status
		Maßstab 1:100	Stand 01.11.2022	Planname Schnitt längs A-A	100 SN			
Anmerkungen	Adresse Kirchenplatz 6 (Leib'sches Haus) Kirchenplatz 6A (Wallenfels'sches Haus) 35390 Gießen	Auftraggeber Magistrat der Universitätsstadt Gießen - Hochbauamt Berliner Platz 1 35390 Gießen	Architekt STUDIO GRÜNDER KIRFEL Schloss 1 98630 Bedheim	CAD-Datei 120 P3	Blattformat ISO A3	Gezeichnet SS	Geprüft FK	



Legende Bestand (grey square) Neubau (red square) Abbruch (yellow hatched square)	± 0.00 = 160,11 m ü.NHN 0 0,5 1 2 3 m	Projektnummer 120	Bauvorhaben Oberhessisches Museum	Kost.-Nr. 801002-3	Phase LP3	Nummer, Planart, Gewerk, Planinhalt 101_SN_ARC_SNBB	Index	Status	101 SN
		Maßstab 1:100	Stand 01.11.2022	Planname Schnitt längs B-B	Auftraggeber Magistrat der Universitätsstadt Gießen - Hochbauamt Berliner Platz 1 35390 Gießen	Architekt STUDIO GRÜNDER KIRFEL Schloss 1 98630 Bedheim	CAD-Datei 120 P3	Blattformat ISO A3	
Anmerkungen	Gründung ist Annahme	Adresse Kirchenplatz 6 (Leib'sches Haus) Kirchenplatz 6A (Wallenfels'sches Haus) 35390 Gießen	Gründung ist Annahme	Gezeichnet SS	Geprüft FK				

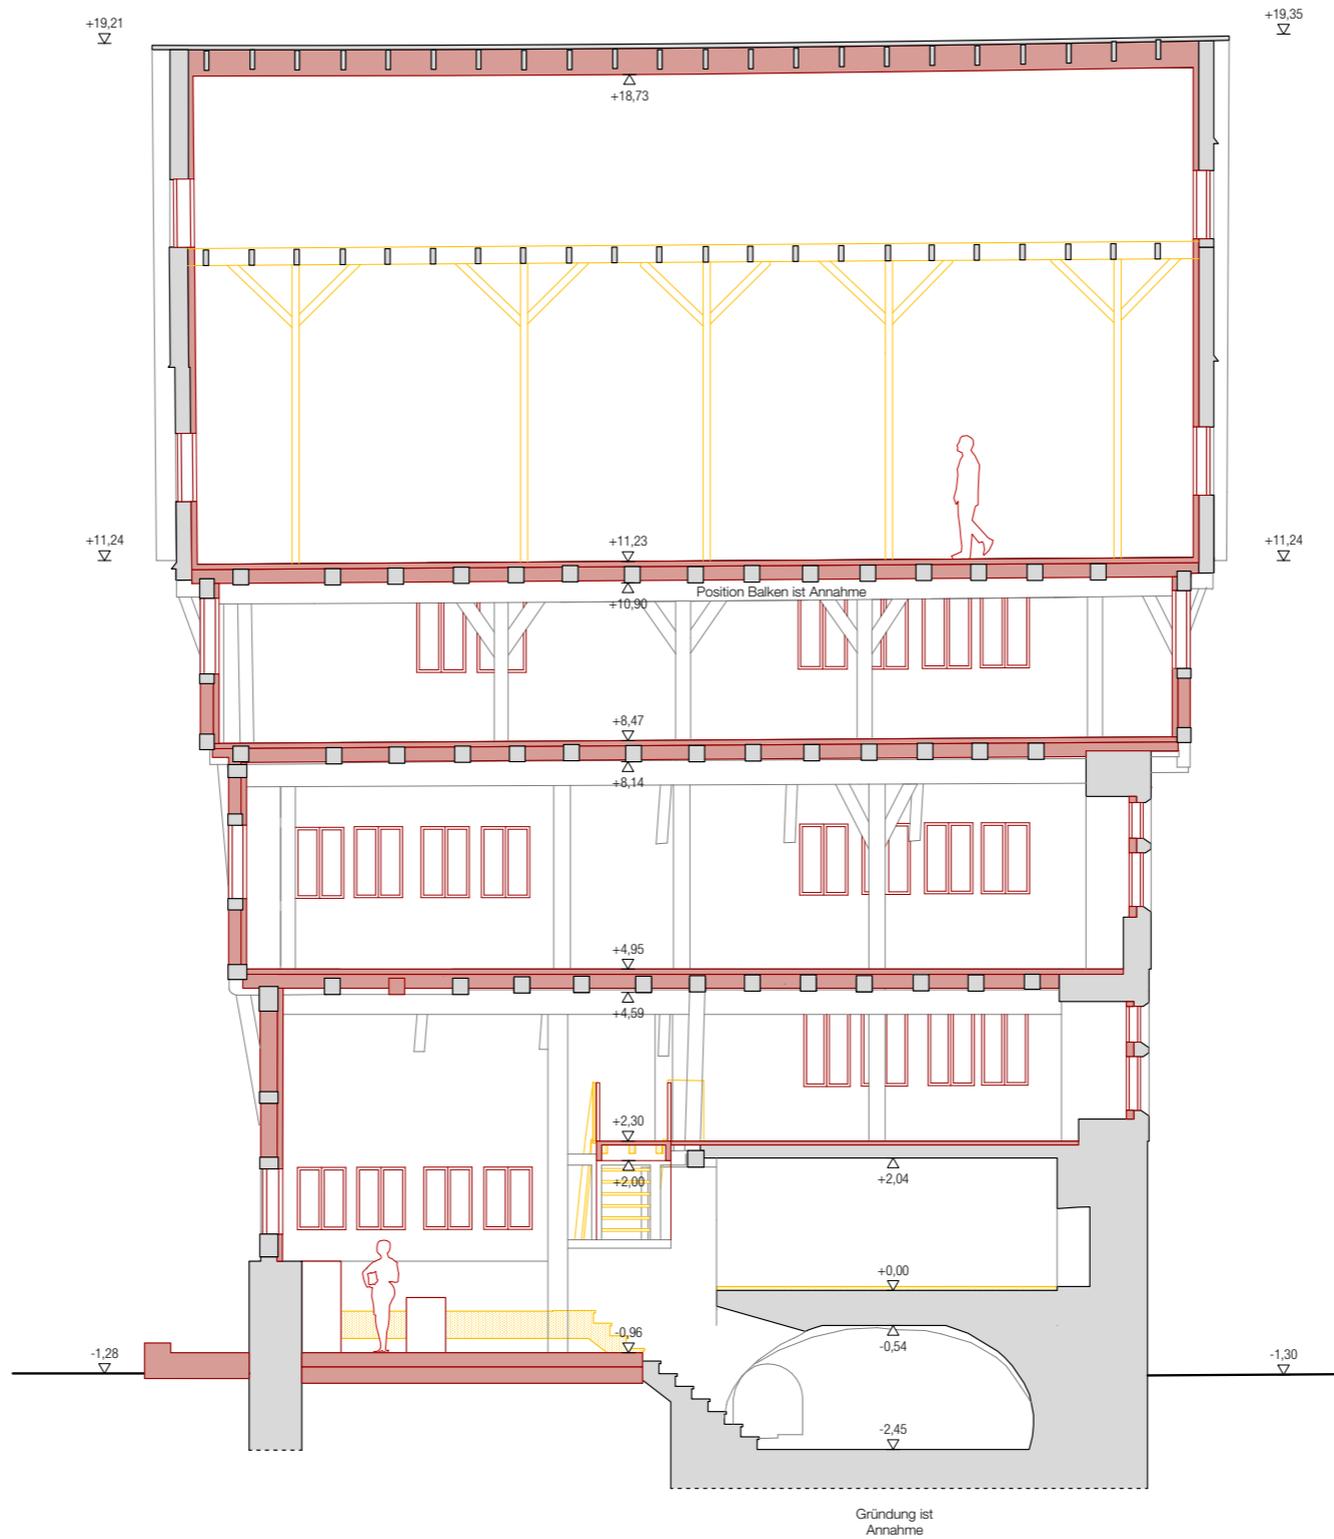

- Legende
- Bestand
 - Neubau
 - Abbruch


± 0.00 = 160,11 m ü.NHN



Projektnummer 120	Bauvorhaben Oberhessisches Museum	Kost.-Nr.:	Phase:	Nummer_Planart_Gewerk_Planinhalt:	Index:	Status:
		801002-3	LP3	102_SN_ARC_SNCC		
		Maßstab:	Stand:	Planname:		
		1:100	01.11.2022	Schnitt quer C-C		
Adresse Kirchenplatz 6 (Leib'sches Haus) Kirchenplatz 6A (Wallenfels'sches Haus) 35390 Gießen		Auftraggeber Magistrat der Universitätsstadt Gießen - Hochbauamt Berliner Platz 1 35390 Gießen		Architekt STUDIO GRÜNDER KIRFEL Schloss 1 98630 Bedheim		
		CAD-Datei: 120 P3	Blattformat: ISO A3	Gezeichnet: SS	Geprüft: FK	

Anmerkungen

102 SN

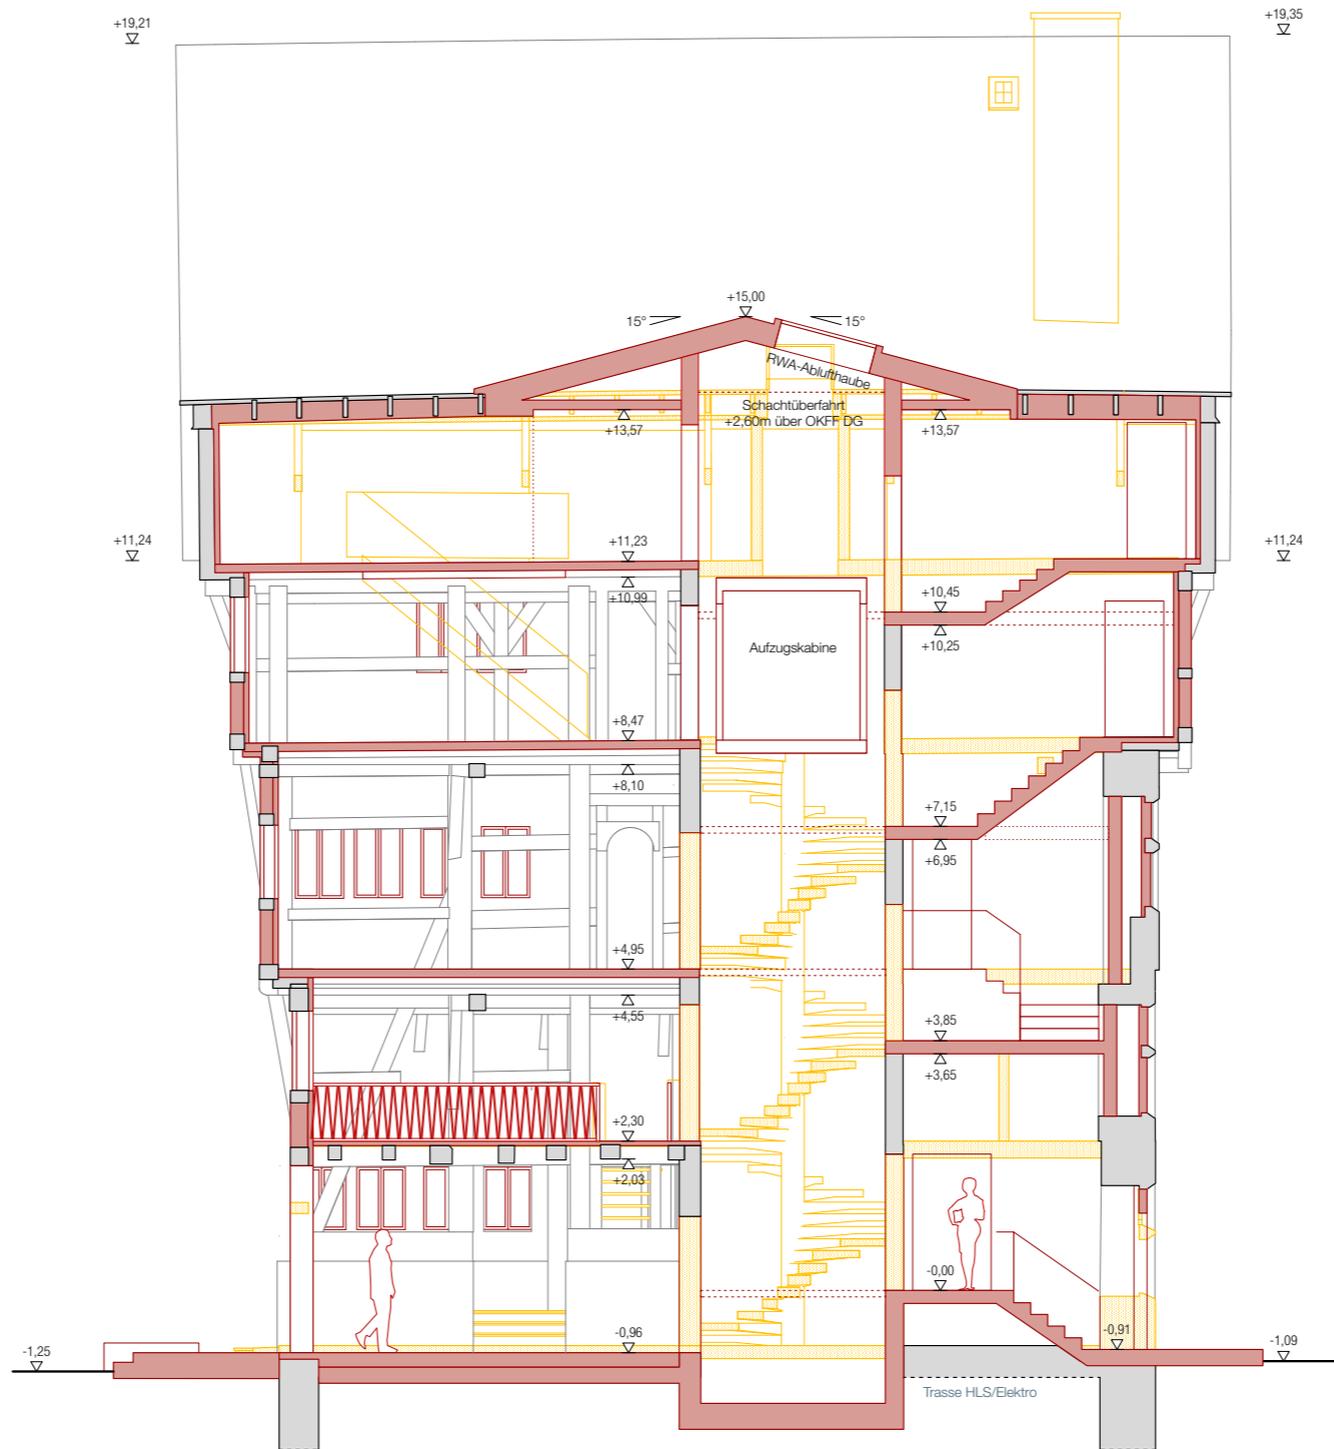

- Legende
- Bestand
 - Neubau
 - Abbruch

± 0.00 = 160,11 m ü.NHN



Projektnummer: **120**
 Bauvorhaben: **Oberhessisches Museum**

Kost.-Nr.: **801002-3** Phase: **LP3** Nummer_Planart_Gewerk_Planinhalt: **103_SN_ARC_SNDD** Index: Status:

Maßstab: **1:100** Stand: **01.11.2022** Planname: **Schnitt quer D-D**

103 SN


Anmerkungen

Adresse:
 Kirchenplatz 6 (Leib'sches Haus)
 Kirchenplatz 6A (Wallenfels'sches Haus)
 35390 Gießen

Auftraggeber:
 Magistrat der Universitätsstadt
 Gießen - Hochbauamt
 Berliner Platz 1
 35390 Gießen

Architekt:
 STUDIO GRÜNDER KIRFEL
 Schloss 1
 98630 Bedheim

CAD-Datei:	120 P3	Blattformat:	ISO A3
Gezeichnet:	SS	Geprüft:	FK

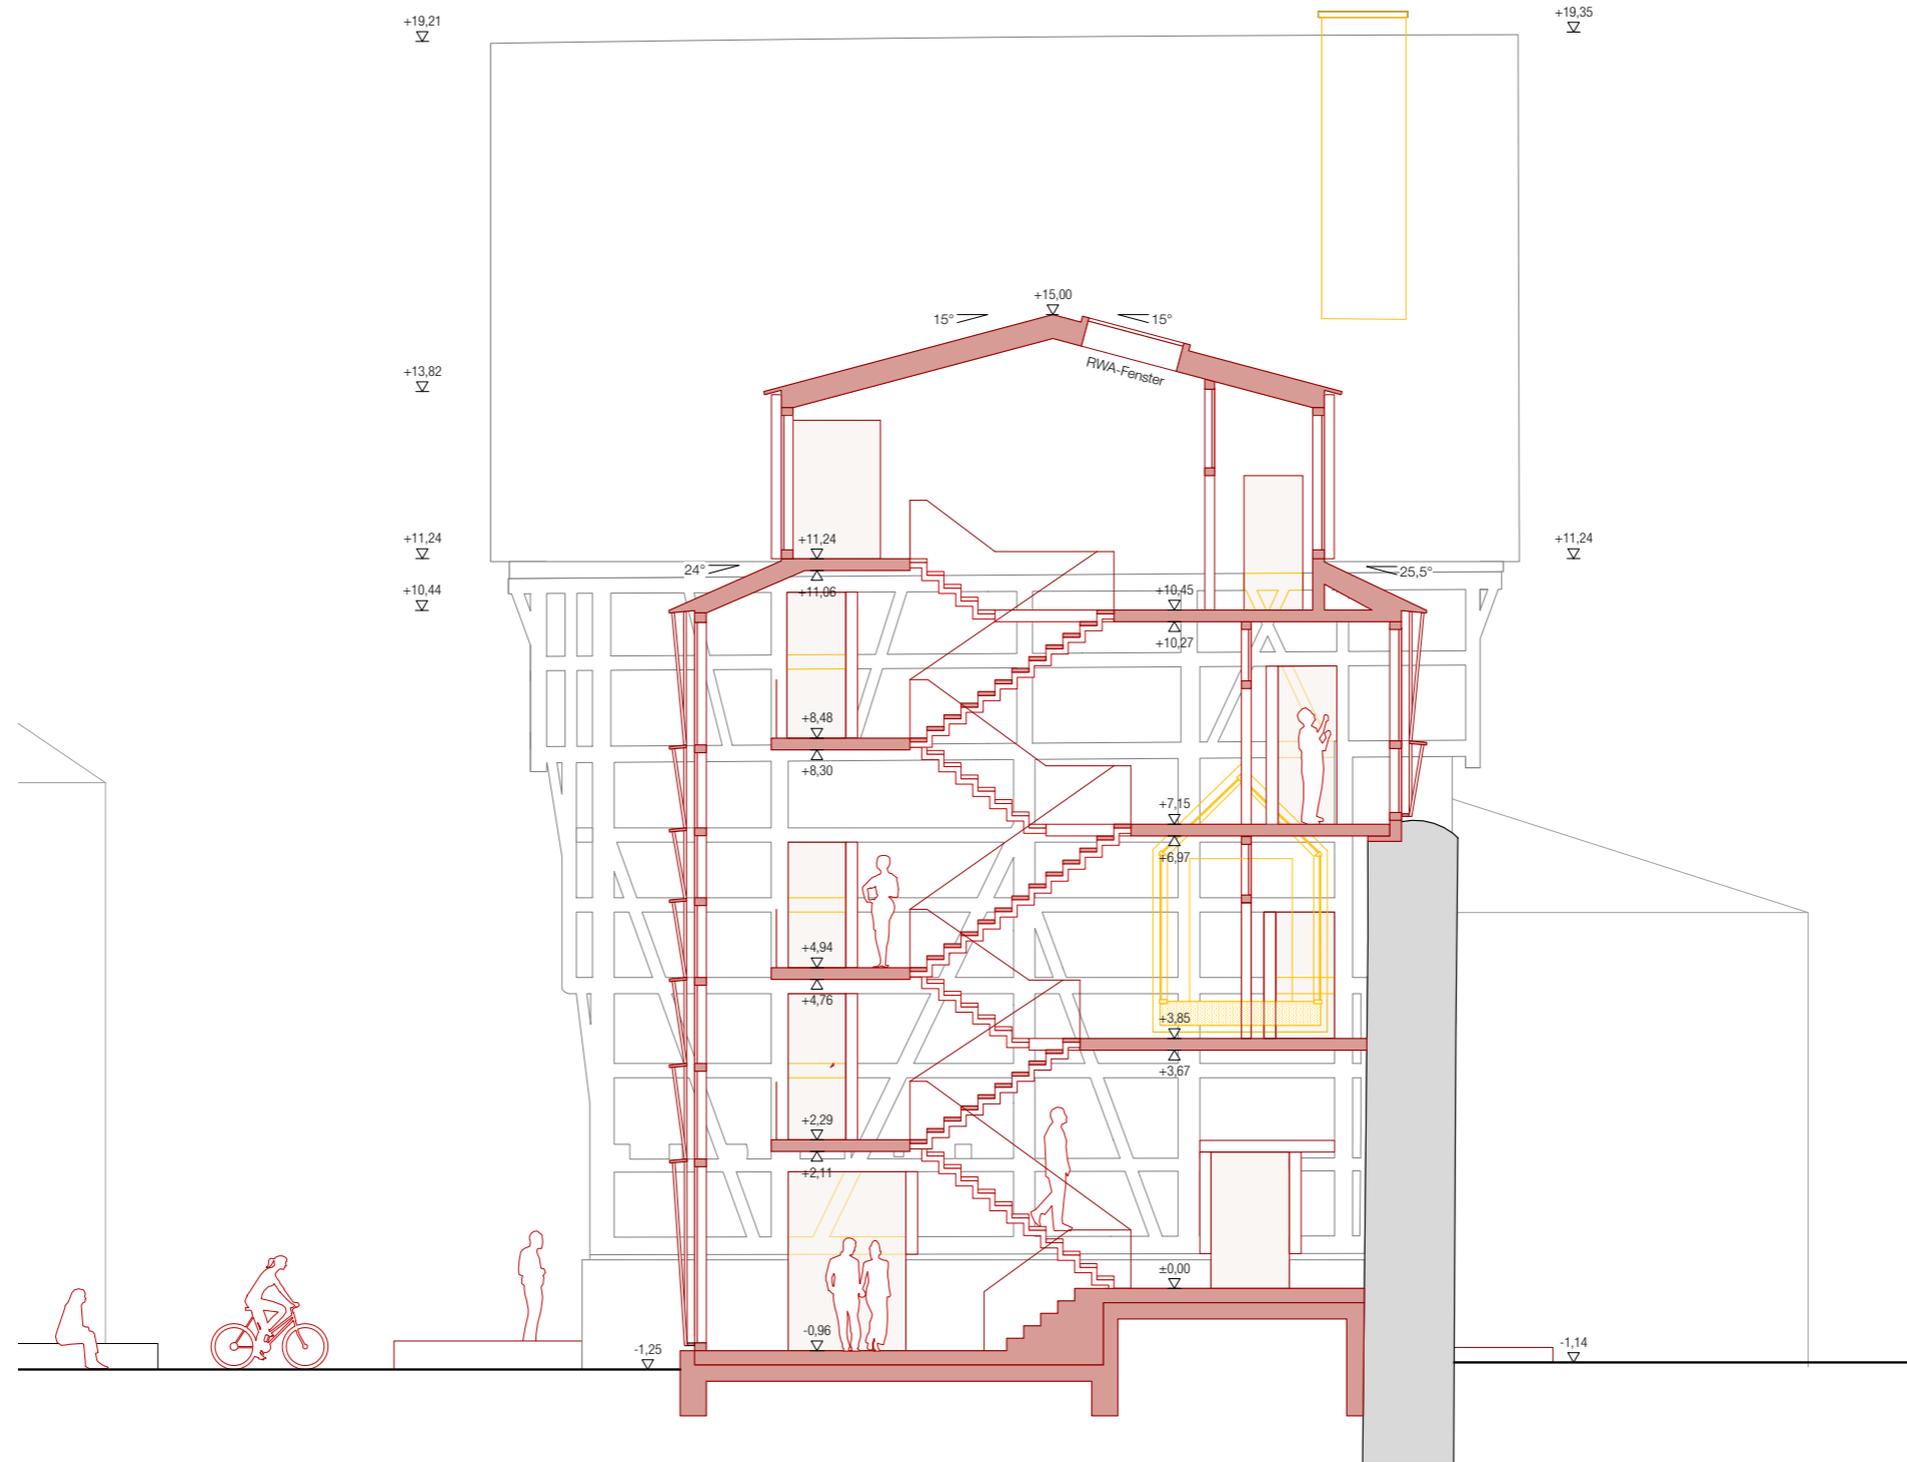


	Bestand		Neubau
	Abbruch		

± 0.00 = 160,11 m ü.NHN



Projektnummer 120	Bauvorhaben Oberhessisches Museum	Kost.-Nr.: 801002-3	Phase LP3	Nummer_Planart_Gewerk_Planinhalt 104_SN_ARC_SNEE	Index 	Status 	
		Maßstab 1:100	Stand 01.11.2022	Planname Schnitt quer E-E	104 SN		
Adresse Kirchenplatz 6 (Leib'sches Haus) Kirchenplatz 6A (Wallenfels'sches Haus) 35390 Gießen		Auftraggeber Magistrat der Universitätsstadt Gießen - Hochbauamt Berliner Platz 1 35390 Gießen		Architekt STUDIO GRÜNDER KIRFEL Schloss 1 98630 Bedheim		CAD-Datei: 120 P3	Blattformat ISO A3
Anmerkungen				Gezeichnet SS	Geprüft FK		

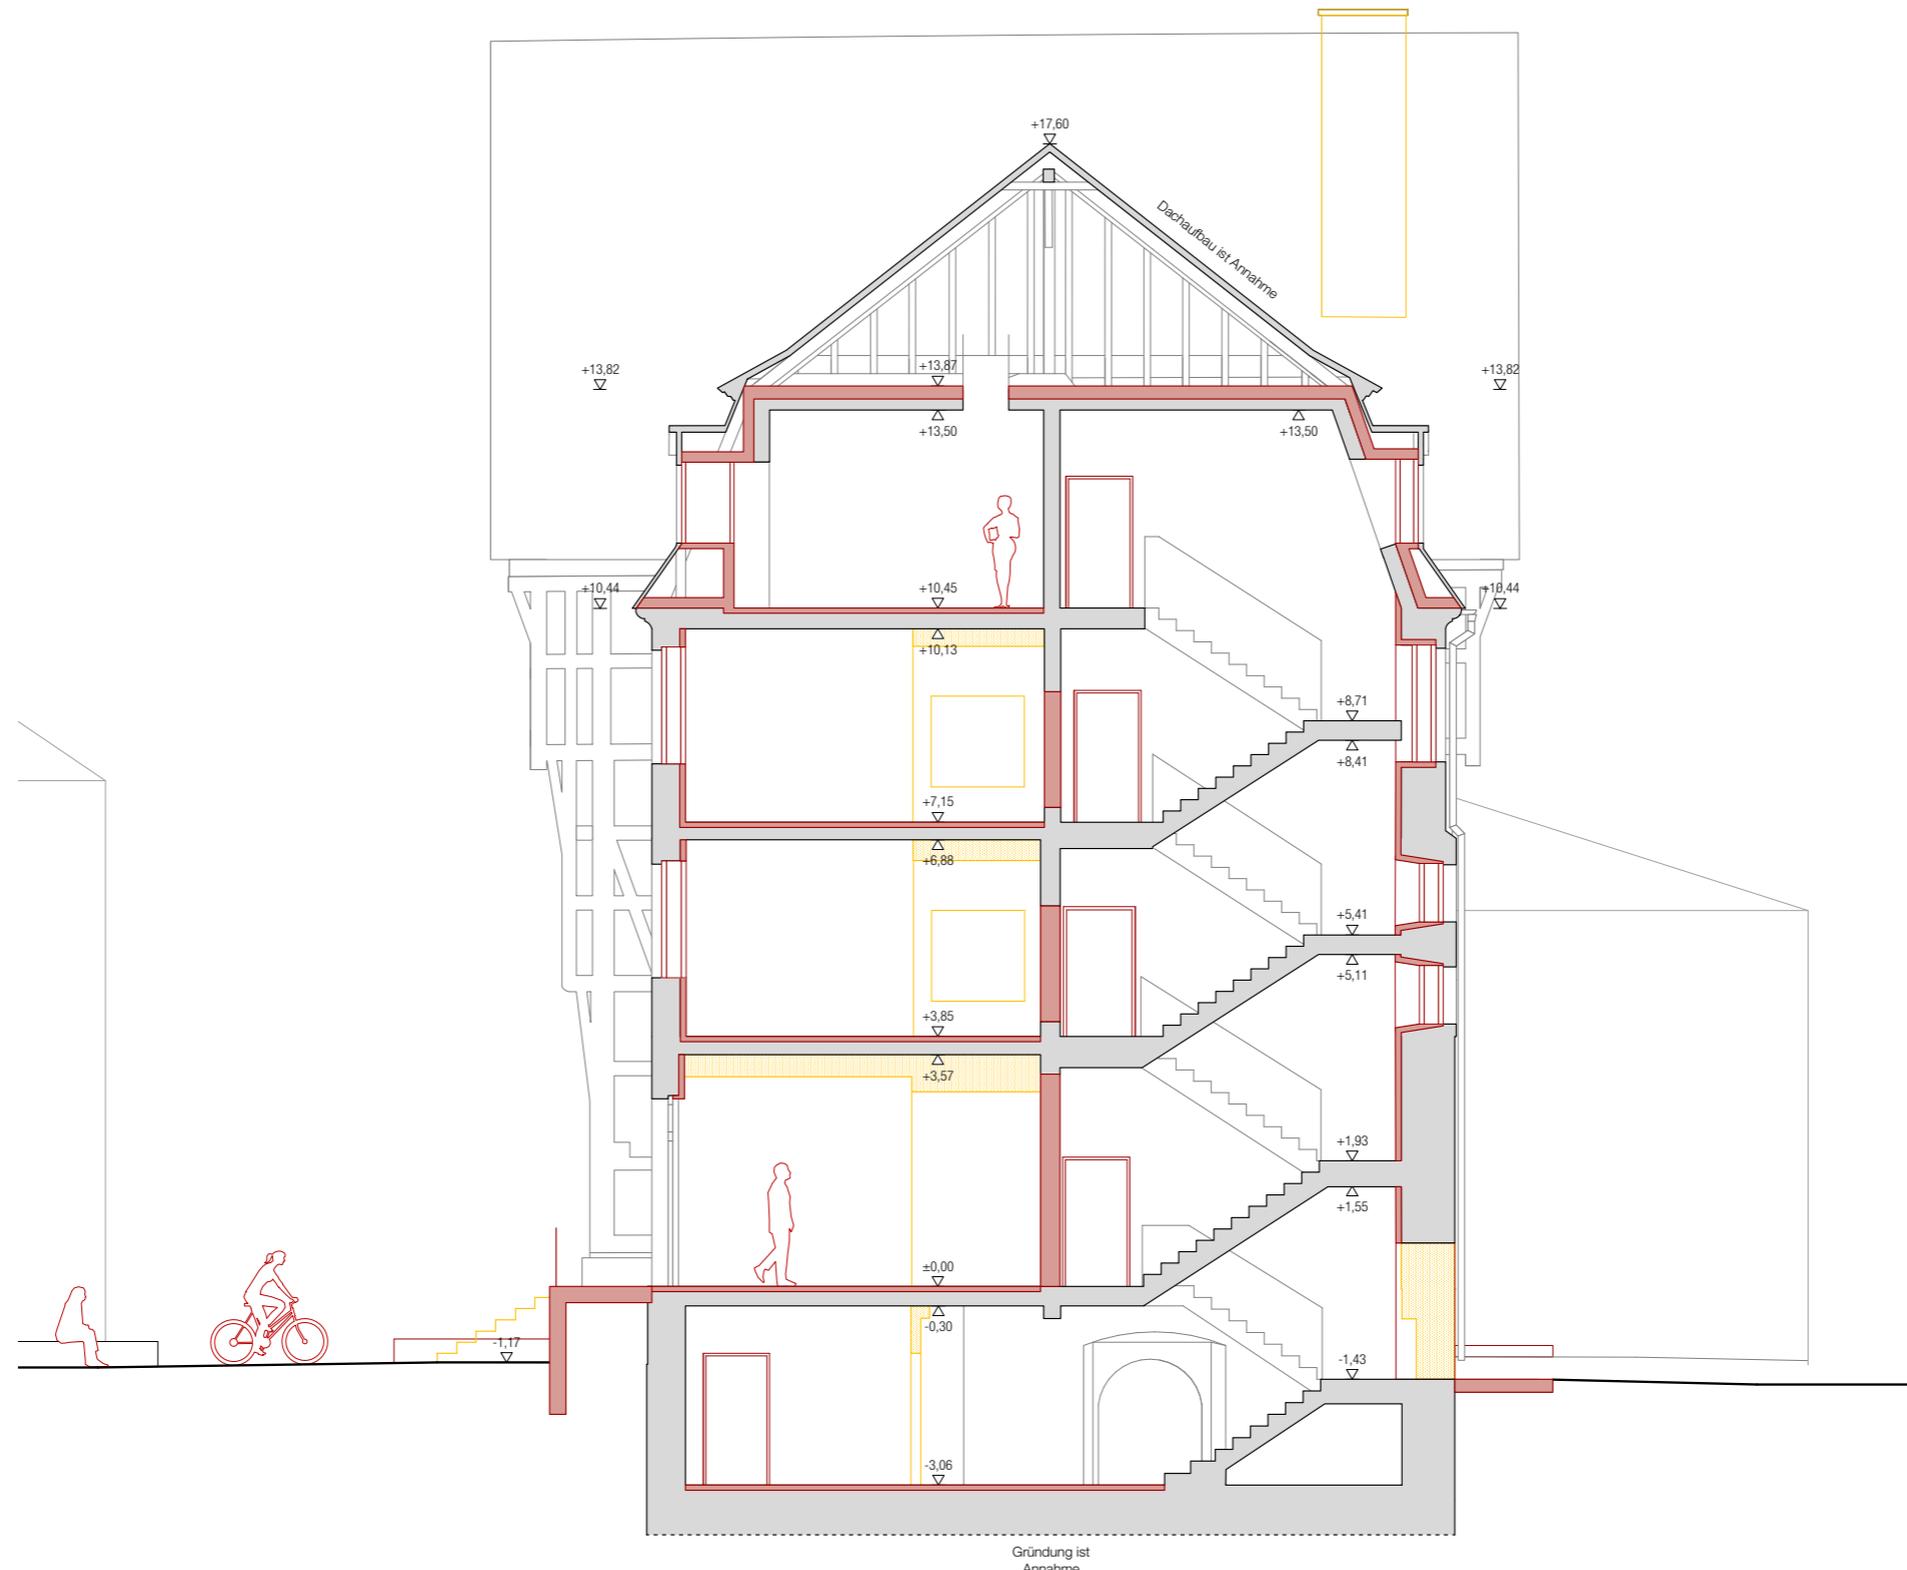

	Bestand		Neubau
	Abbruch		

± 0.00 = 160,11 m ü.NHN
 0 0,5 1 2 3 m

Projektnummer **120** Bauvorhaben **Oberhessisches Museum**

Kost.-Nr. 801002-3	Phase LP3	Nummer_Planart_Gewerk_Planinhalt 105_SN_ARC_SNFF	Index	Status
Maßstab 1:100	Stand 01.11.2022	Planname Schnitt quer F-F		

105 SN


Anmerkungen

Adresse
 Kirchenplatz 6 (Leib'sches Haus)
 Kirchenplatz 6A (Wallenfels'sches Haus)
 35390 Gießen

Auftraggeber
 Magistrat der Universitätsstadt
 Gießen - Hochbauamt
 Berliner Platz 1
 35390 Gießen

Architekt
 STUDIO GRÜNDER KIRFEL
 Schloss 1
 98630 Bedheim

CAD-Datei: 120 P3	Blattformat: ISO A3
Gezeichnet: SS	Geprüft: FK

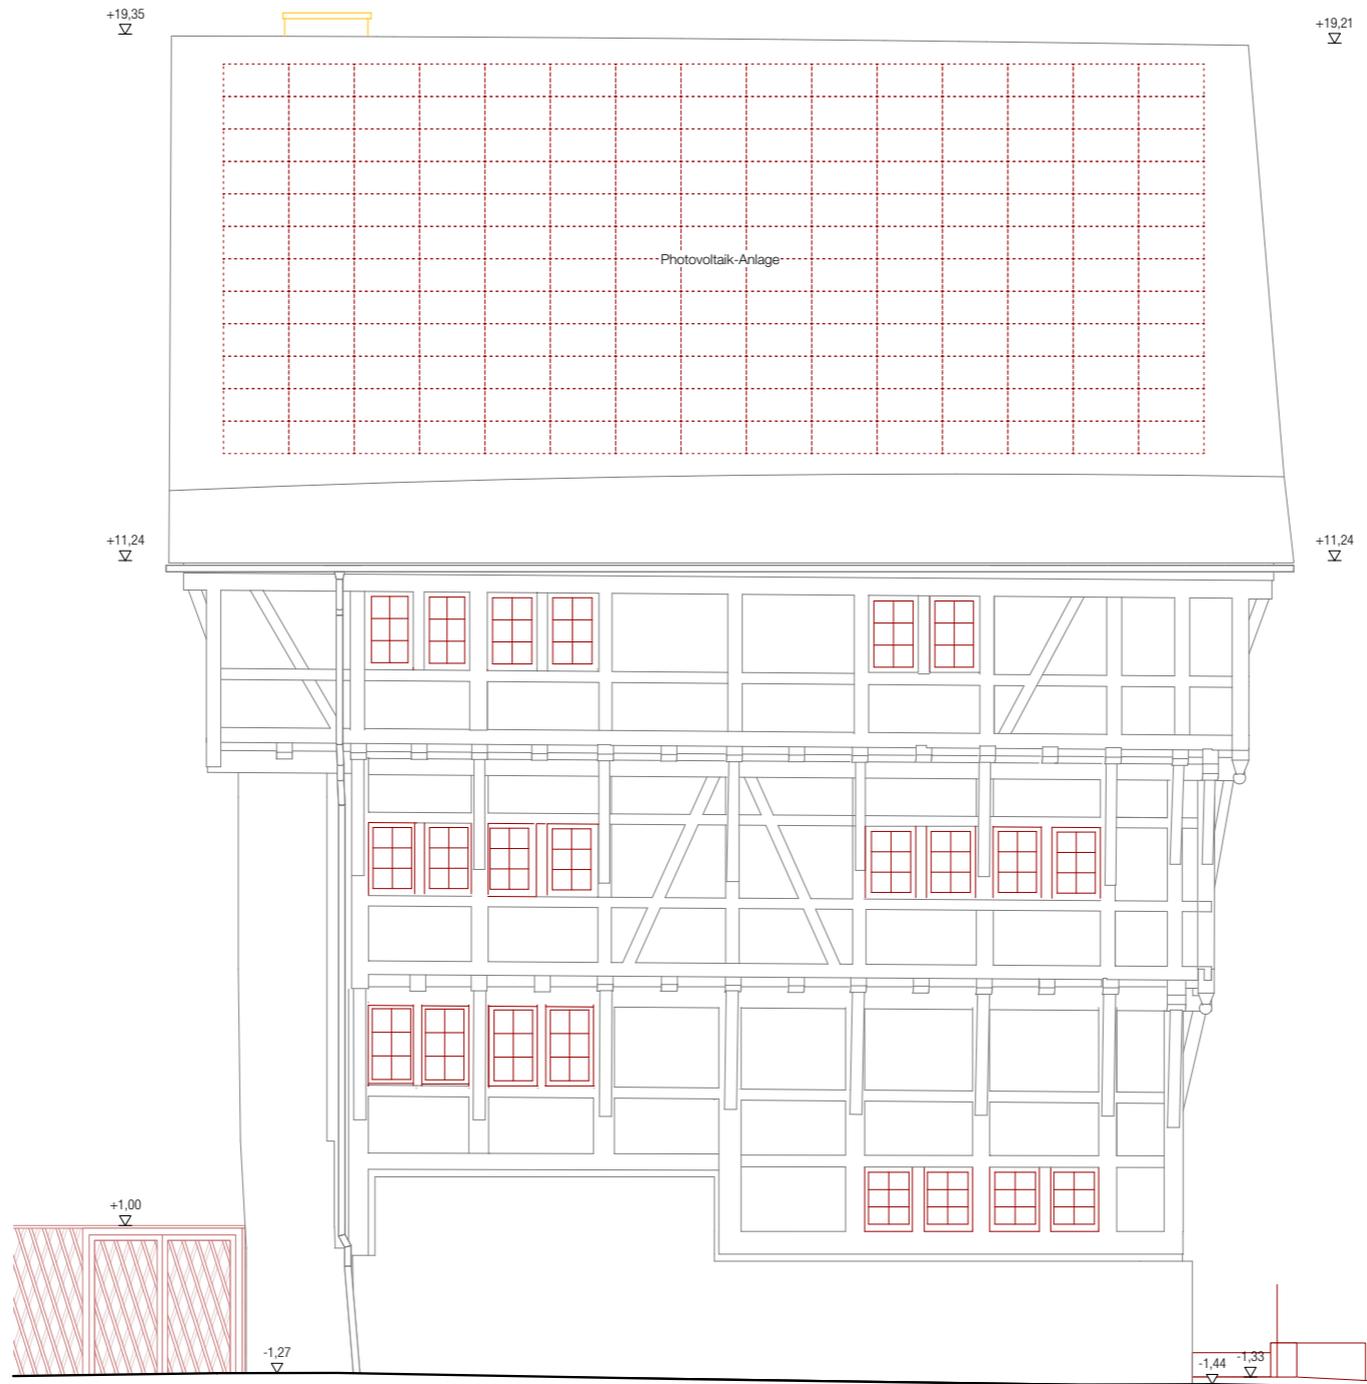


- Legende
- Bestand
 - Neubau
 - Abbruch



120	Bauvorhaben Oberhessisches Museum	Kost.-Nr.: 801002-3	Phase LP3	Nummer_Planart_Gewerk_Planinhalt 151_AN_ARC_ANS	Index	Status	151 AN
		Maßstab 1:100	Stand 01.11.2022	Planname Ansicht Süd			
Anmerkungen		Auftraggeber Magistrat der Universitätsstadt Gießen - Hochbauamt Berliner Platz 1 35390 Gießen		Architekt STUDIO GRÜNDER KIRFEL Schloss 1 98630 Bedheim		CAD-Datei: 120 P3	Blattformat ISO A3
						Gezeichnet SS	Geprüft FK



Legende Bestand (grey box) Neubau (red box) Abbruch (yellow box)	± 0.00 = 160,11 m ü.NHN 0 0,5 1 2 3 m	Projektnummer 120	Bauvorhaben Oberhessisches Museum	Kost.-Nr. 801002-3	Phase LP3	Nummer_Planart_Gewerk_Planinhalt 152_AN_ARC_ANW	Index 	Status 	152 AN
		Maßstab 1:100	Stand 01.11.2022	Planname Ansicht West	Auftraggeber Magistrat der Universitätsstadt Gießen - Hochbauamt Berliner Platz 1 35390 Gießen	Architekt STUDIO GRÜNDER KIRFEL Schloss 1 98630 Bedheim	CAD-Datei: 120 P3	Blattformat ISO A3	
Anmerkungen		Adresse Kirchenplatz 6 (Leib'sches Haus) Kirchenplatz 6A (Wallenfels'sches Haus) 35390 Gießen						Gezeichnet SS	Geprüft FK

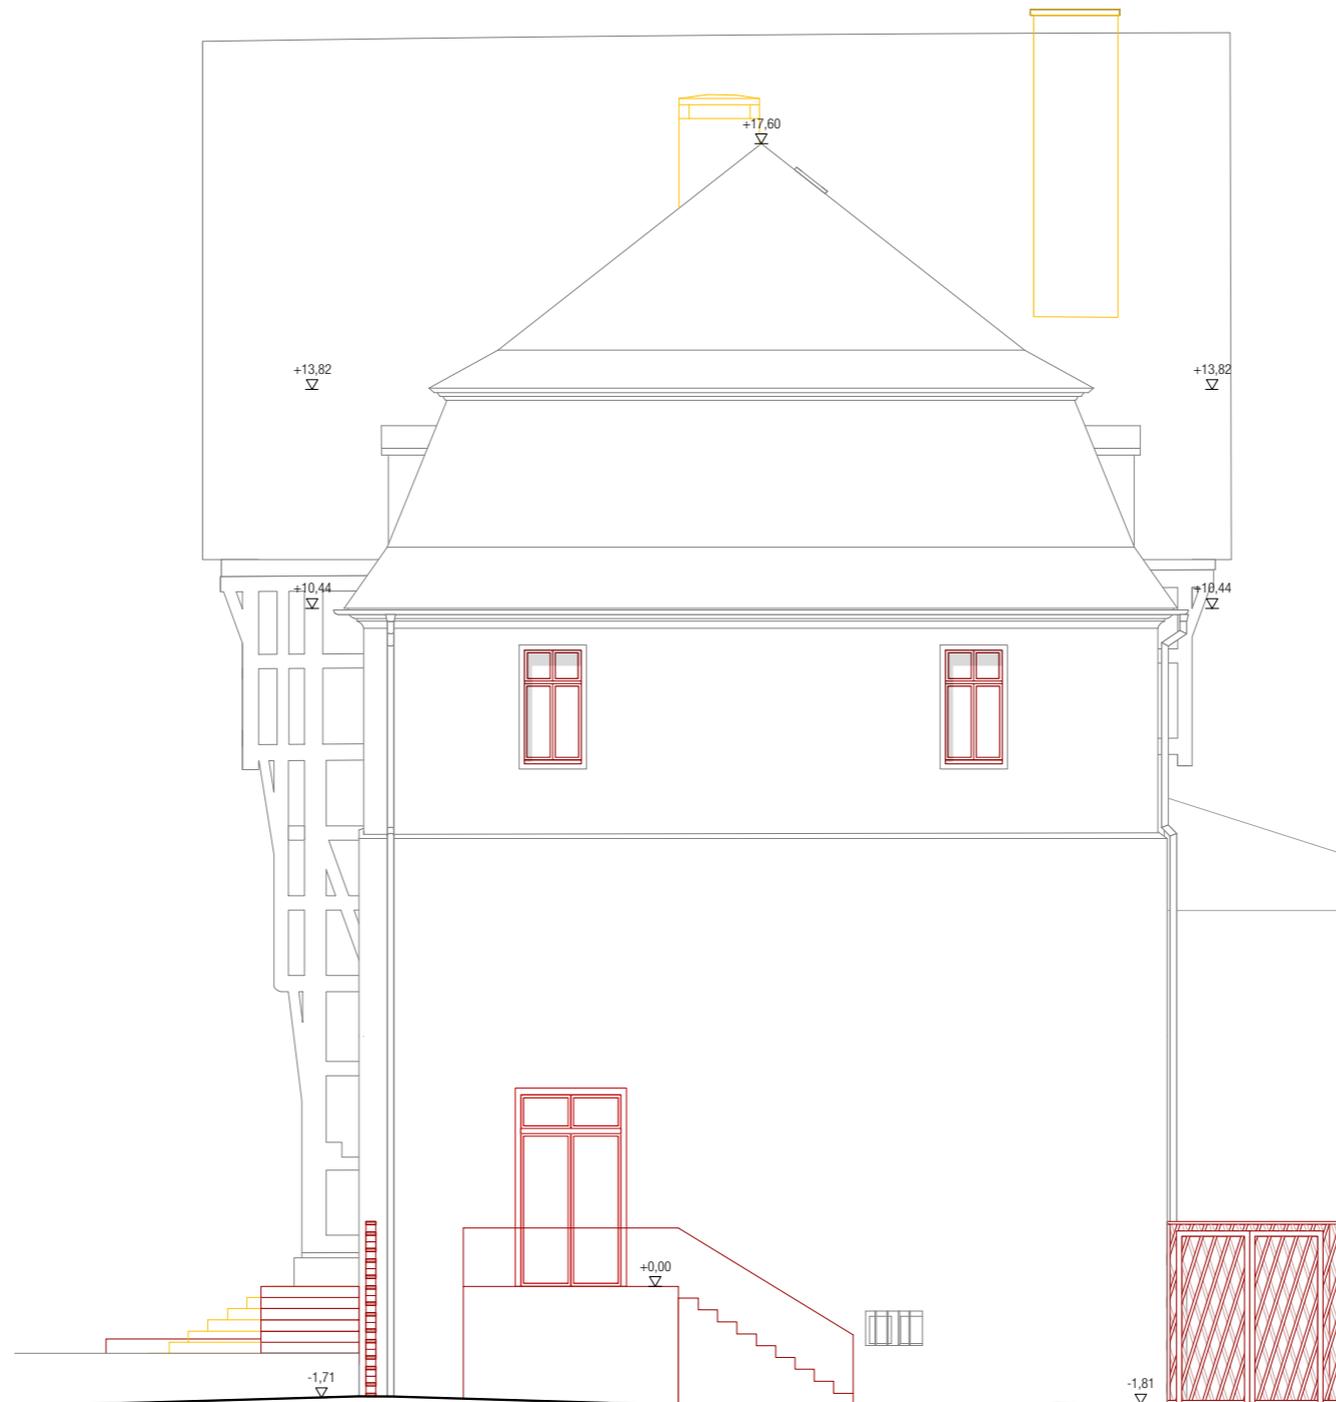

- Legende
- Bestand
 - Neubau
 - Abbruch

± 0.00 = 160,11 m ü.NHN



Projektnummer 120	Bauvorhaben Oberhessisches Museum	Kost.-Nr.: 801002-3	Phase LP3	Nummer_Planart_Gewerk_Planinhalt 153_AN_ARC_ANN	Index	Status	<h1 style="margin: 0;">153 AN</h1>
		Maßstab 1:100	Stand 01.11.2022	Planname Ansicht Nord			
Adresse Kirchenplatz 6 (Leib'sches Haus) Kirchenplatz 6A (Wallenfels'sches Haus) 35390 Gießen		Auftraggeber Magistrat der Universitätsstadt Gießen - Hochbauamt Berliner Platz 1 35390 Gießen		Architekt STUDIO GRÜNDER KIRFEL Schloss 1 98630 Bedheim		CAD-Datei: 120 P3	Blattformat ISO A3
Anmerkungen		Gezeichnet SS		Geprüft FK			