


# Universitätsstadt Gießen Gemarkung Gießen

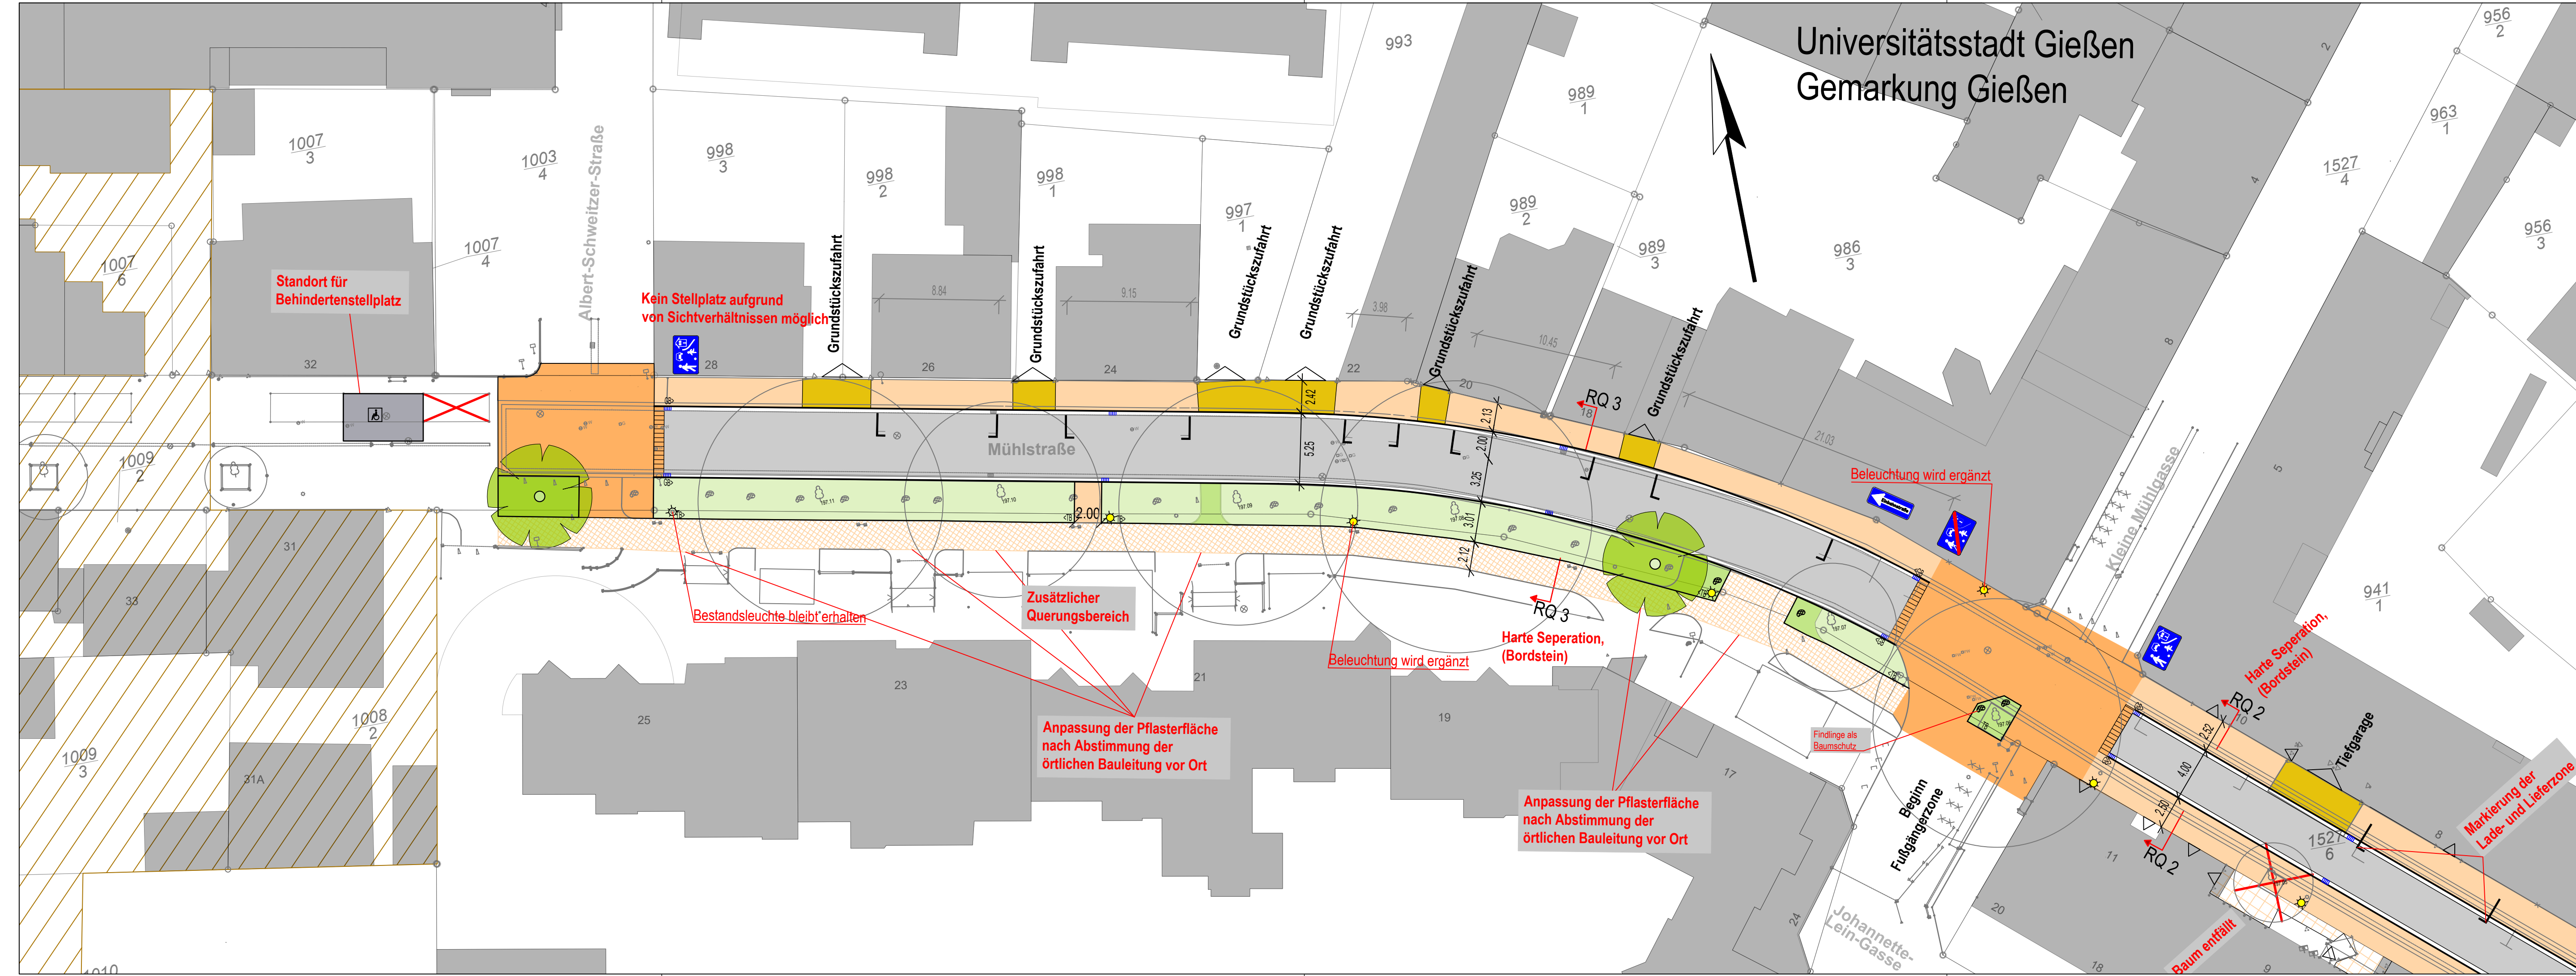

## Zeichenerklärung

### Planung

- Fahrbahn Asphalt
- Verkehrsmischfläche Pflaster
- Gehweg Pflaster
- Gehweg, Oberflächenanierung
- Grünflächenergänzung
- Grünfläche, Bestand
- Zufahrt Pflaster
- Beleuchtung
- Straßenablauf 30/50
- Findling
- Laubbaum
- Baumkatasternummer
- Granitbord, Tiefbord, Rundbord, Hochbord

## Bestand

- vorh. Gasschieber
- vorh. Fernwärmeschieber
- vorh. Wasserschieber
- vorh. Hydrant Unter-/ Überflur
- vorh. Kabelschacht
- vorh. Kanaldeckel
- vorh. Einlauf 30/50; 50/50; rund
- vorh. Straßennamenschild
- vorh. Verkehrszeichen
- vorh. Laubbaum
- vorh. Bürgersteig Hinterkante
- vorh. Findling
- vorh. Lampe am Mast/freihängend
- vorh. Mülleimer
- vorh. Poller
- vorh. Einfahrt/ Eingang

Projekt-Nr.:  
**23/3664**

Planbezeichnung:  
**Lageplan**


Datum:  
08.11.2023  
Maßstab:  
1:250

Projektleiter:  
Bier  
CAD:  
Bier

Leistungsphase:  
3 - Entwurfsplanung  
Unterlage / Blatt-Nr.:  
05-1

Koordinatensystem:  
Gauß-Krüger  
Höhensystem:  
NHN

Vermessung:  
Stadt Gießen  
August 2023

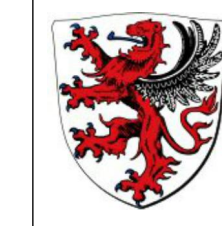

**Straßenbau der Stadt Gießen**  
Sanierung der Mühlestraße in Gießen

Planverfasser:  
Ingenieurbüro Zick-Hessler  
Im Nordpark 1 35435 Wetztenberg  
T +49 641 / 98441-0  
info@zick-hessler.de  
www.zick-hessler.de

**ZICK-HESSLER**  
INGENIEURE  
Infrastruktur | Planung + Management

gez. Hessler  
Unterschrift Wetztenberg.

Auftraggeber:  
Magistrat der Stadt Gießen  
Berliner Platz 1  
35390 Gießen



**VORABZUG**  
Unterschrift