




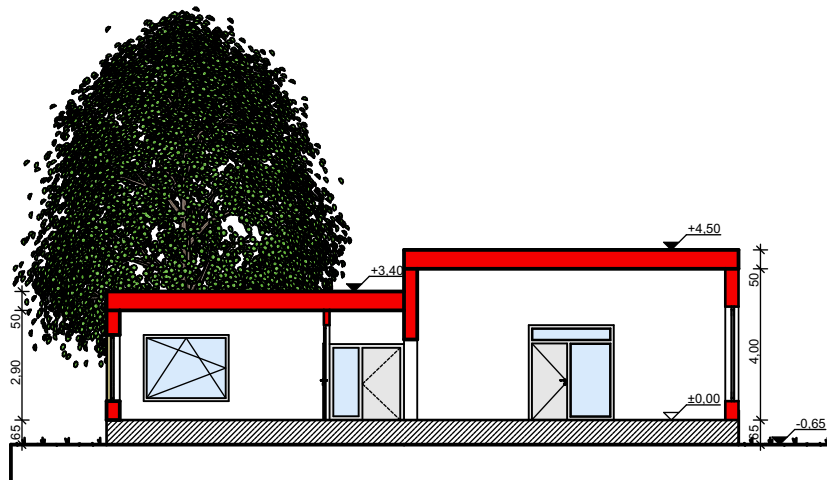

Schnitt A-A, 1:200

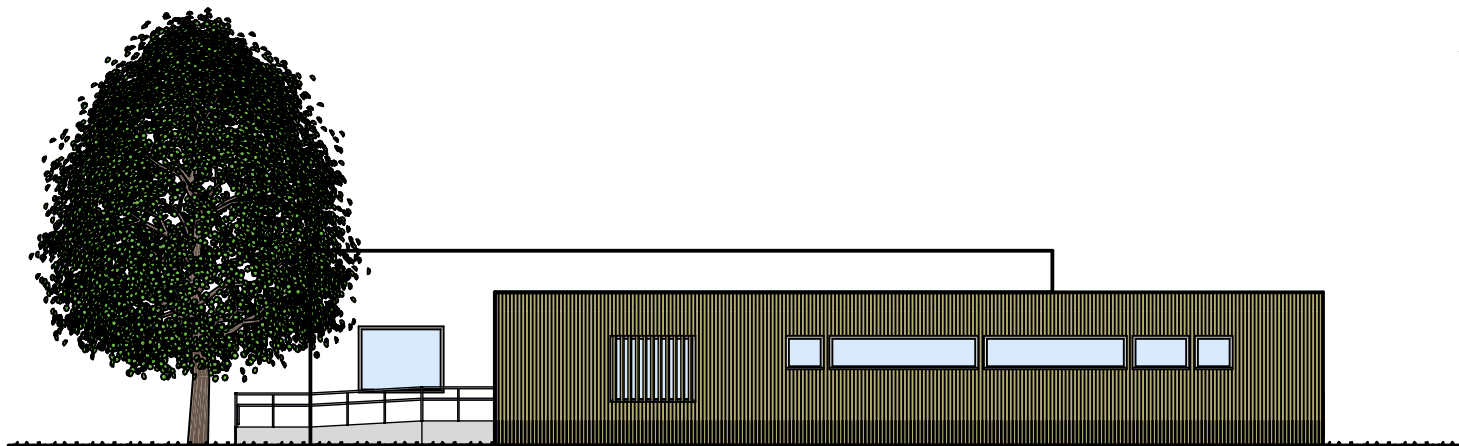

Ansicht Nord, 1:200

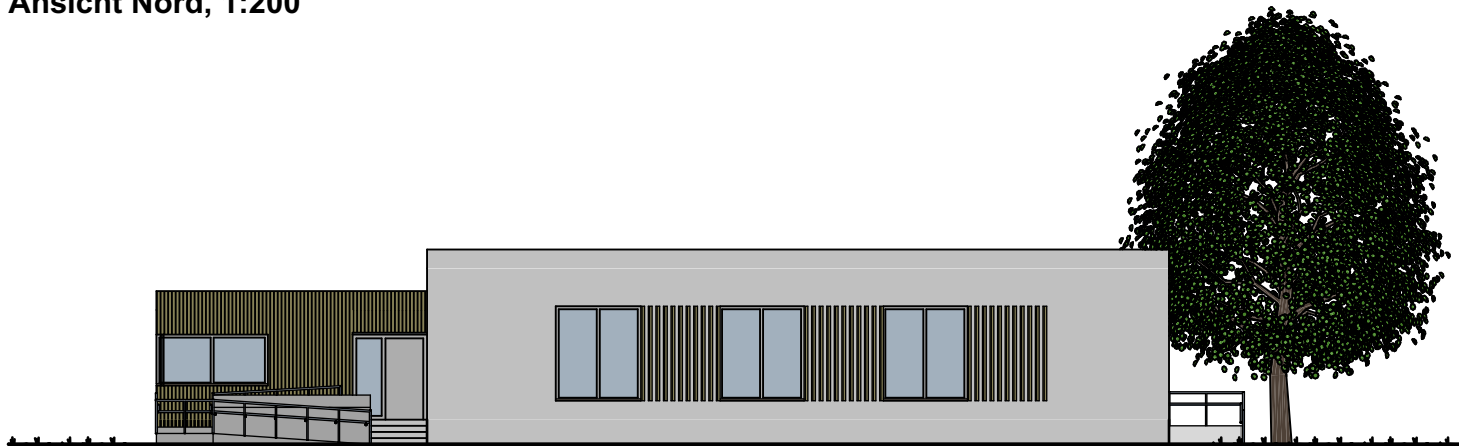

Ansicht Süd, 1:200



Grundriss, 1:200

Planungsphase	ENTWURFSPLAN		
Planbezeichnung	Grundriss, Ansichten		
Kostenst.-Nr. 80xxxx	Maßstab 1:200	Bearbeiter EJ	Dat. gez. 04.08.2025 DC

Bauvorhaben Neubau Jugendtreff West "Holzpalast" Paul-Schneider-Str., 35398 Giessen			
Bauherr: 	Magistrat der Universitätsstadt Giessen - Hochbauamt Berliner Platz 1 35390 Giessen Telefon 0641 306-1446 Telefax 0641 306-2661		