


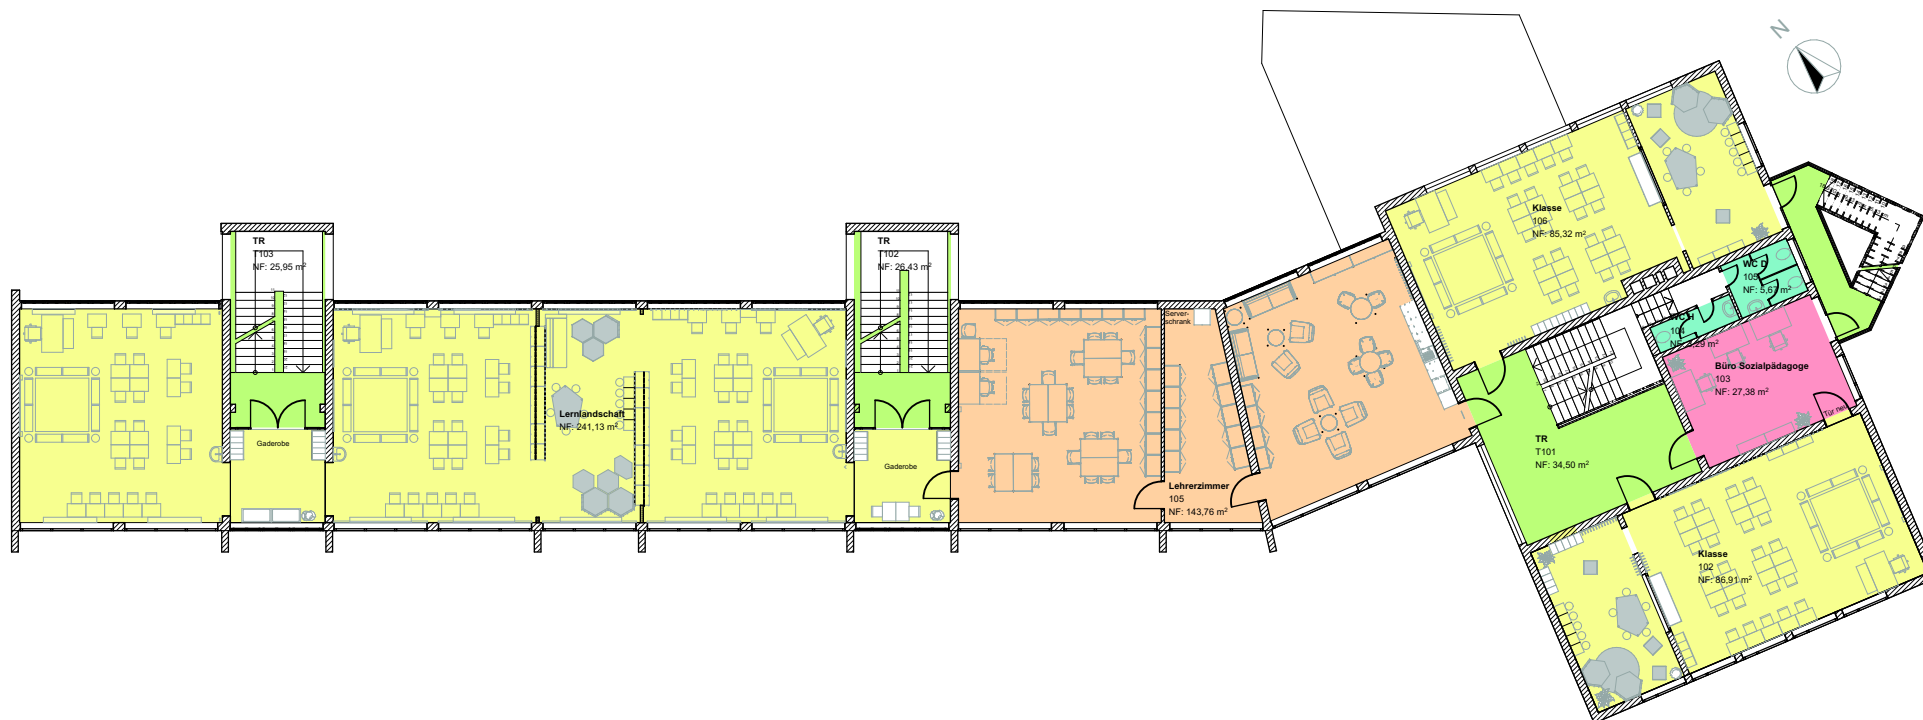


Legende:

	Bildung, Unterricht
	Büro, Verwaltung
	Lehrer
	Verkehrsflächen
	Nebenräume

Planungsphase	ENTWURFSPLAN		
Planbezeichnung	Grundriss 1. Obergeschoss		
Kostenst.-Nr. 800308	Maßstab 1:200	Bearbeiter JF	Dat. gez. 04.08.2025 DC

Bauvorhaben	
Umstrukturierung von Lern- und Arbeitsumgebung Georg-Bücher Schule, Haus A Egerländer Str. 5, 35396 Gießen	
Bauherr:	Magistrat der Universitätsstadt Gießen - Hochbauamt
Berliner Platz 1 35390 Gießen	Telefon 0641 306-1446 Telefax 0641 306-2661

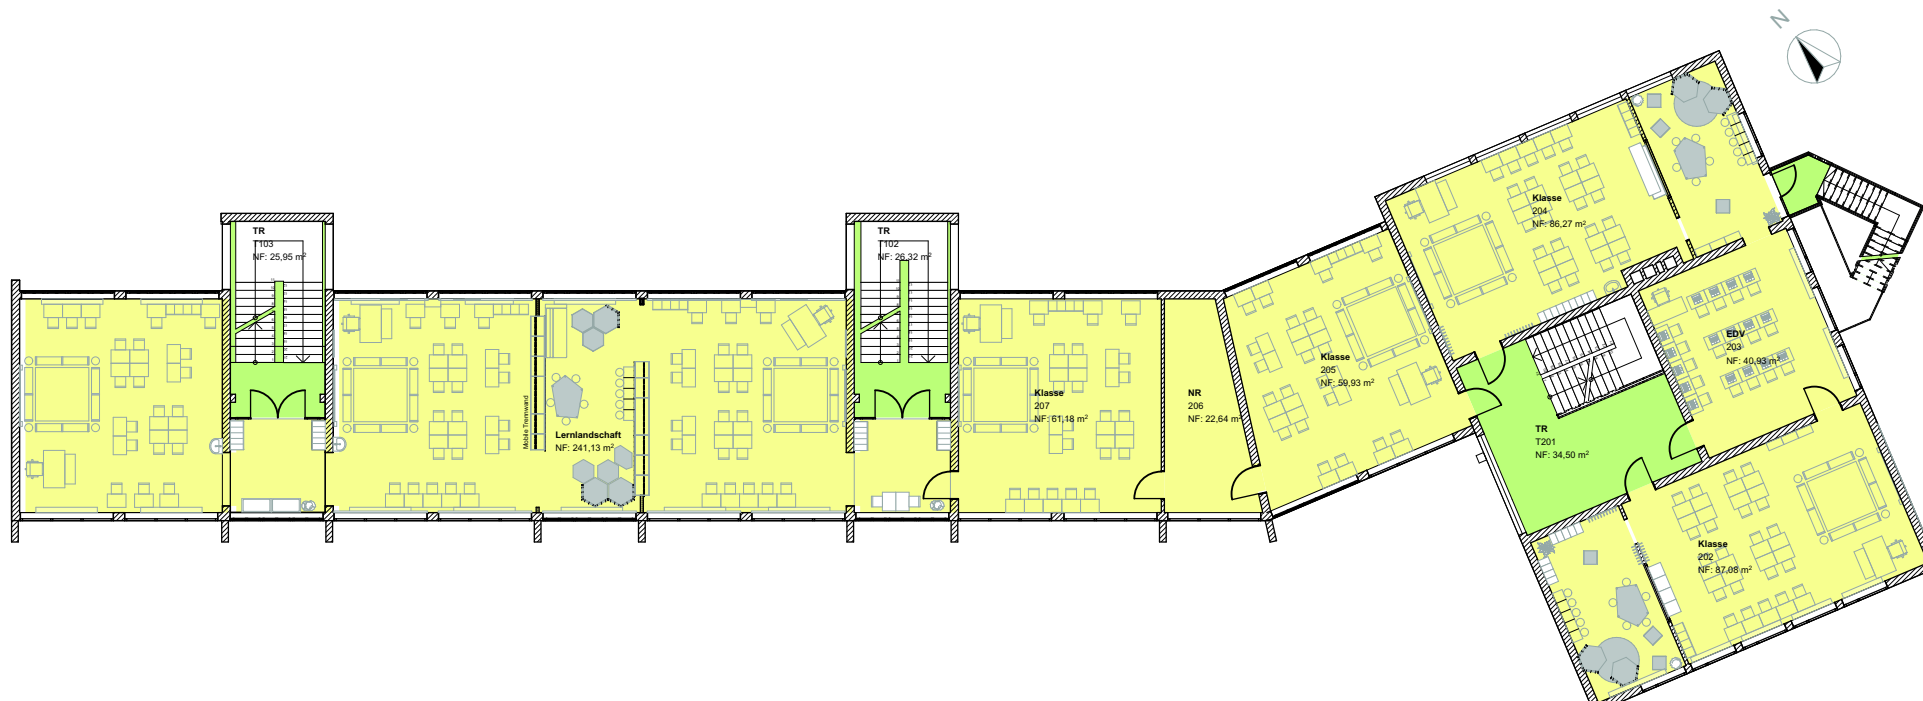


Legende:

	Bildung, Unterricht
	Verkehrsflächen

Planungsphase	ENTWURFSPLAN		
Planbezeichnung	Grundriss 2. Obergeschoss		
Kostenst.-Nr. 800308	Maßstab 1:200	Bearbeiter JF	Dat. gez. 04.08.2025 DC

Bauvorhaben	
Umstrukturierung von Lern- und Arbeitsumgebung Georg-Bücher Schule, Haus A Egerländer Str. 5, 35396 Gießen	
Bauherr:	Magistrat der Universitätsstadt Gießen - Hochbauamt
Berliner Platz 1 35390 Gießen	Telefon 0641 306-1446 Telefax 0641 306-2661

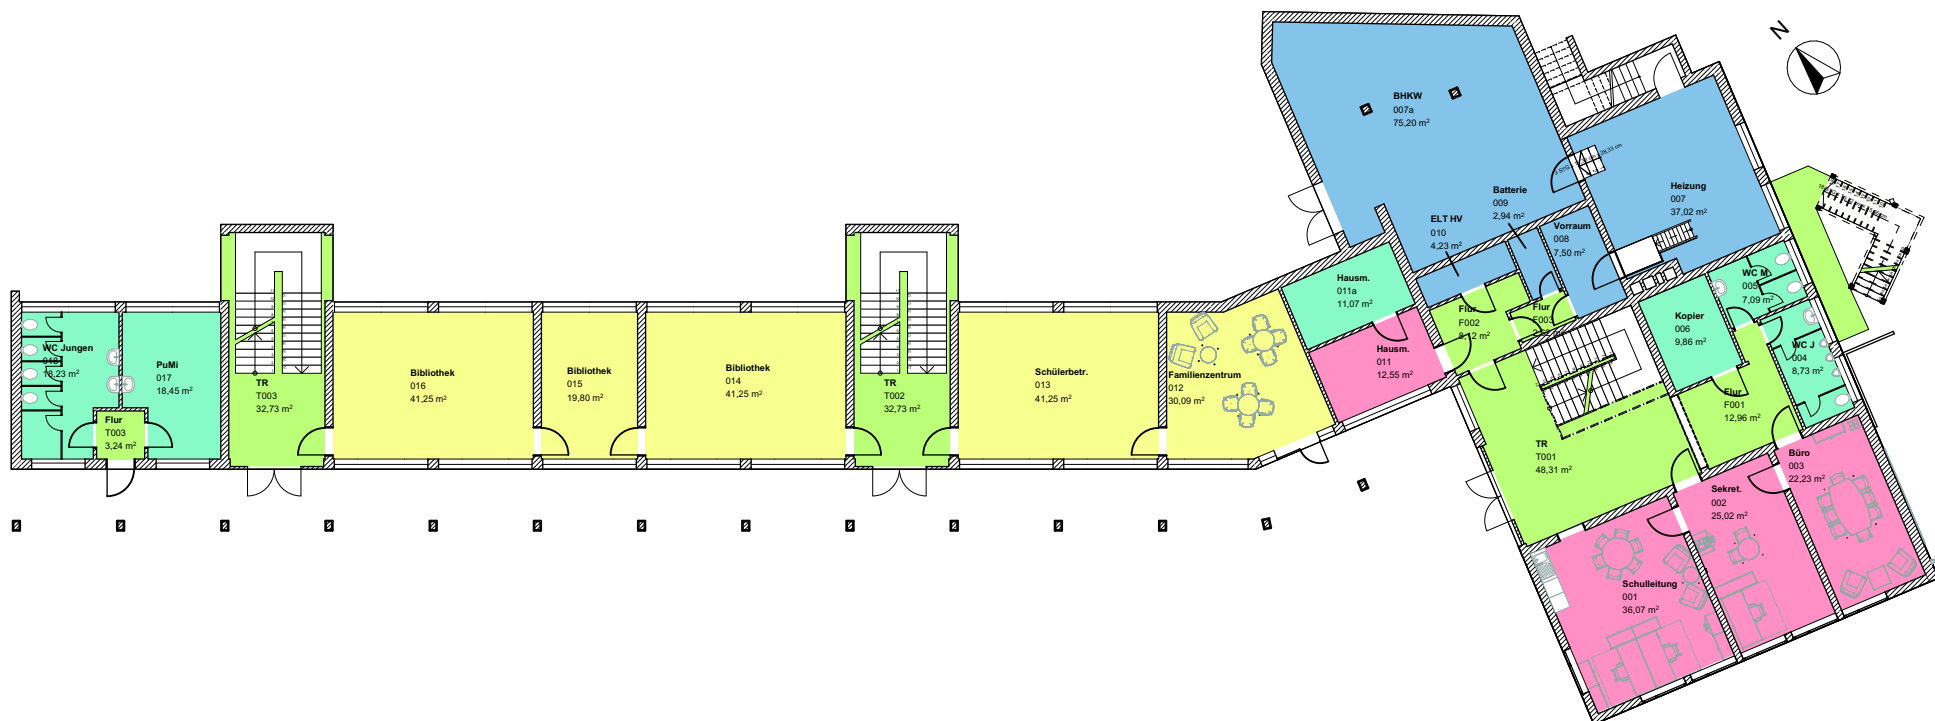


Legende:

	Bildung, Unterricht
	Büro, Verwaltung
	Verkehrsflächen
	Nebenräume
	Technik

Planungsphase	ENTWURFSPLAN		
Planbezeichnung	Grundriss Erdgeschoss		
Kostenst.-Nr. 800308	Maßstab 1:200	Bearbeiter JF	Dat. gez. 04.08.2025 DC

Bauvorhaben			
Umstrukturierung von Lern- und Arbeitsumgebung Georg-Bücher Schule, Haus A Egerländer Str. 5, 35396 Gießen			
Bauherr:	Magistrat der Universitätsstadt Gießen - Hochbauamt		
	Berliner Platz 1 35390 Gießen	Telefon 0641 306-1446 Telefax 0641 306-2661	

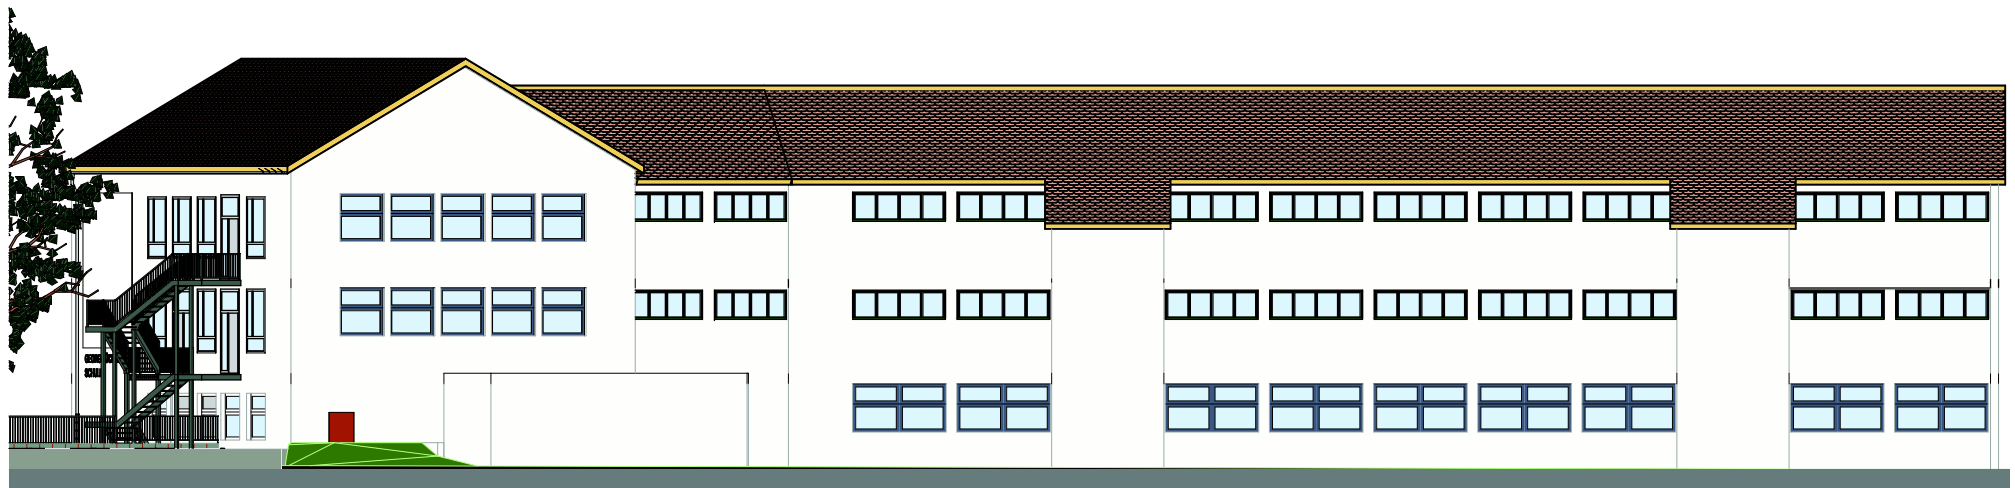

Nord-Ost



Nord-West



Süd-Ost

Planungsphase	ENTWURFSPLAN		
Planbezeichnung	Ansichten		
Kostenst.-Nr. 800308	Maßstab 1:200	Bearbeiter JF	Dat. gez. 05.08.2025 DC

Bauvorhaben			
Umstrukturierung von Lern- und Arbeitsumgebung Georg-Bücher Schule, Haus A Egerländer Str. 5, 35396 Gießen			
Bauherr:	Magistrat der Universitätsstadt Gießen - Hochbauamt		
	Berliner Platz 1 35390 Gießen	Telefon 0641 306-1446 Telefax 0641 306-2661	