




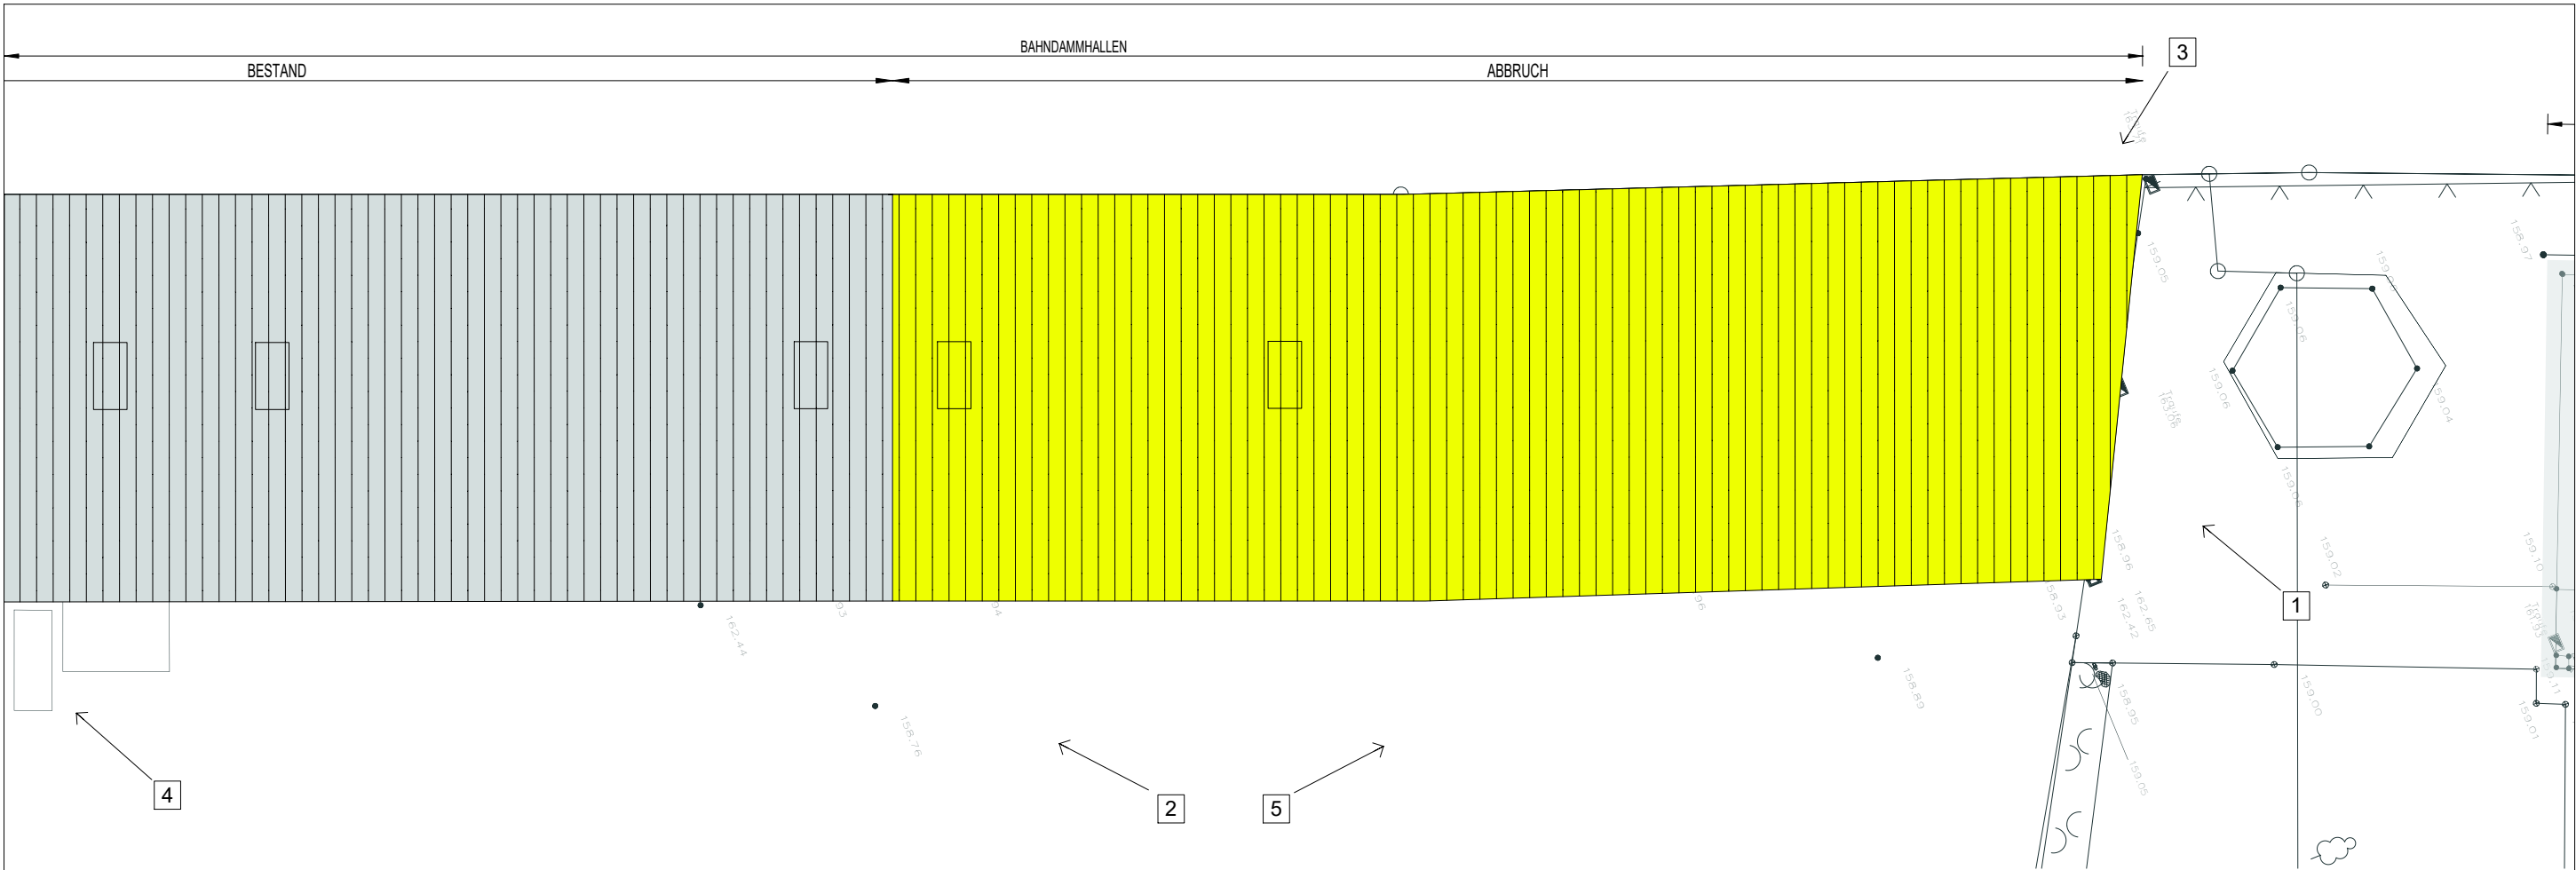


Dachaufsicht mit Kennzeichnung Fotoposition

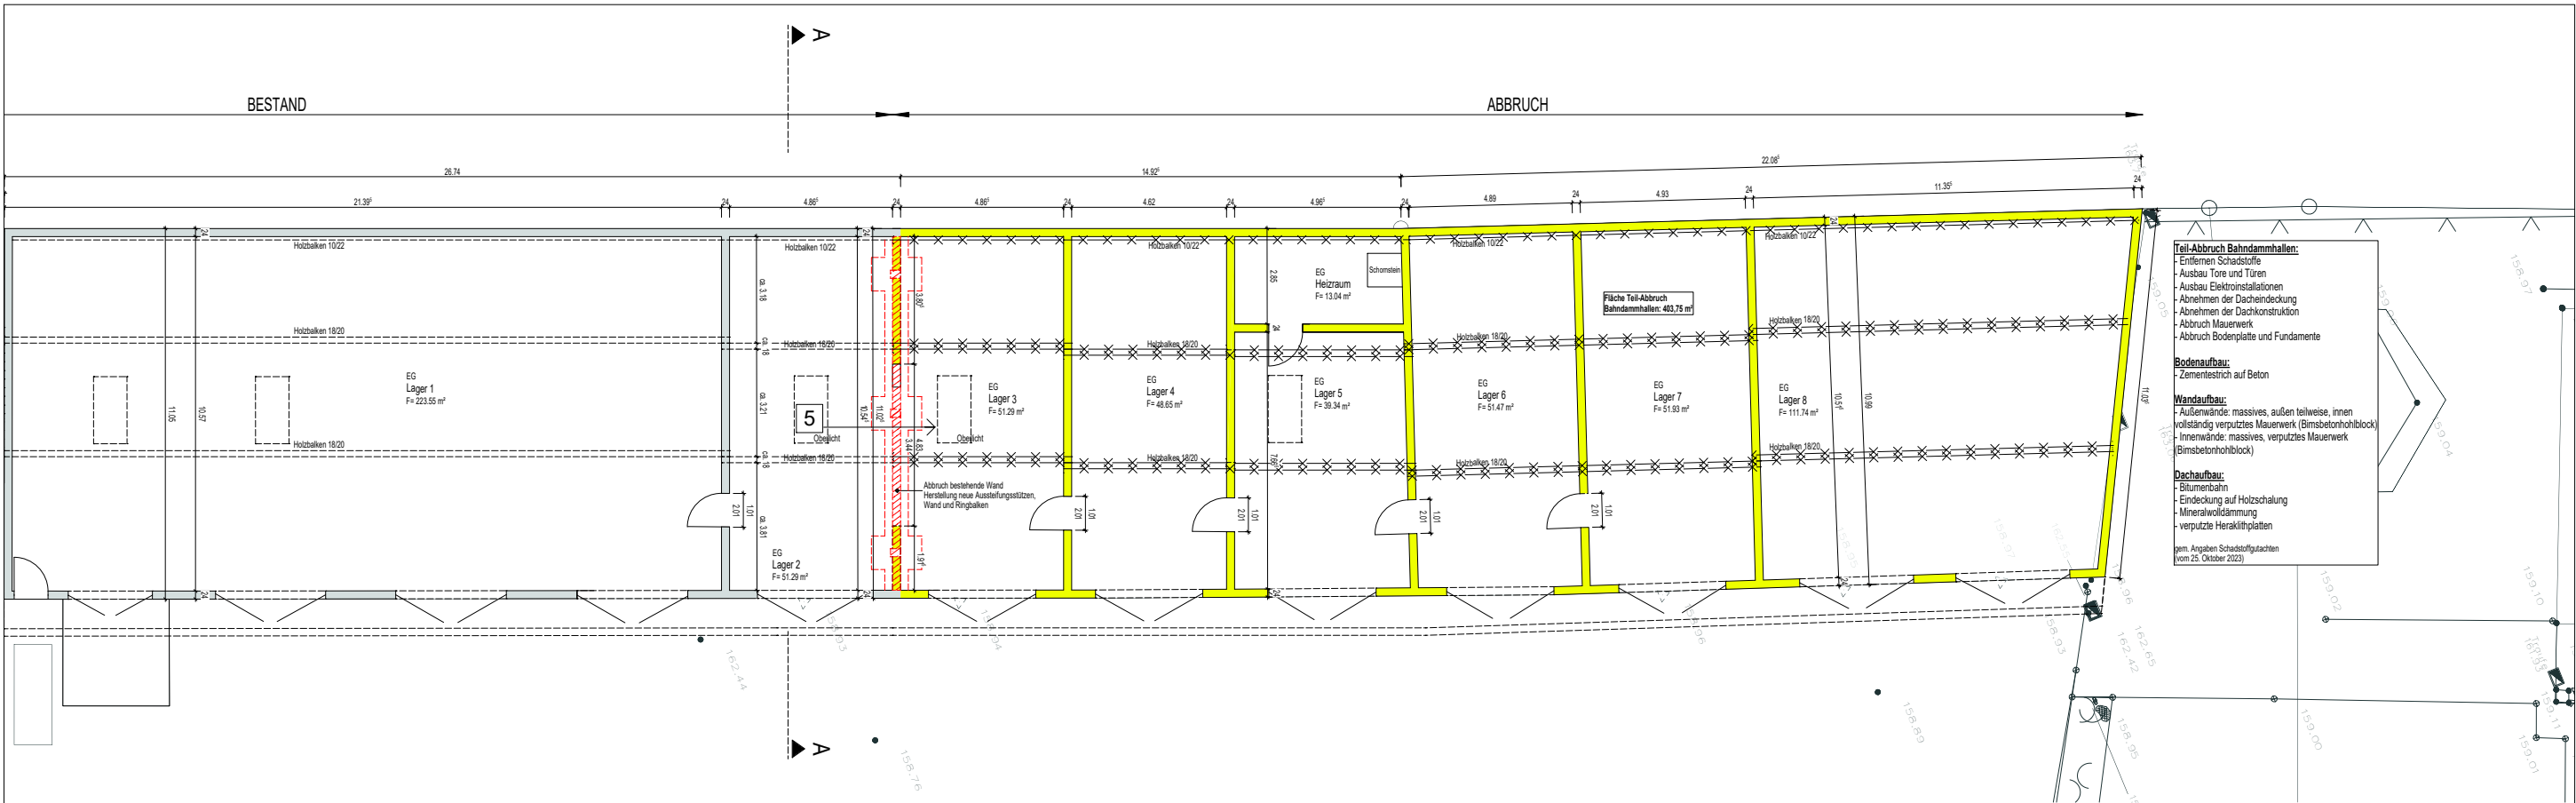

Grundriss Erdgeschoss

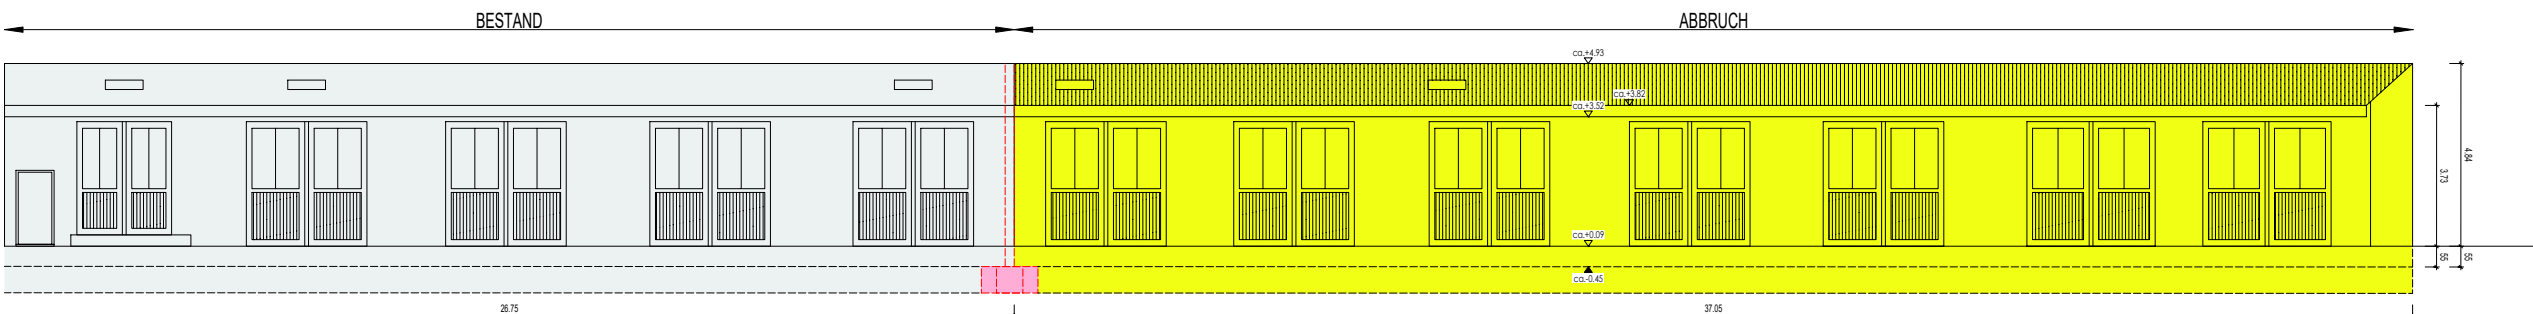

Ansicht Süd-Ost

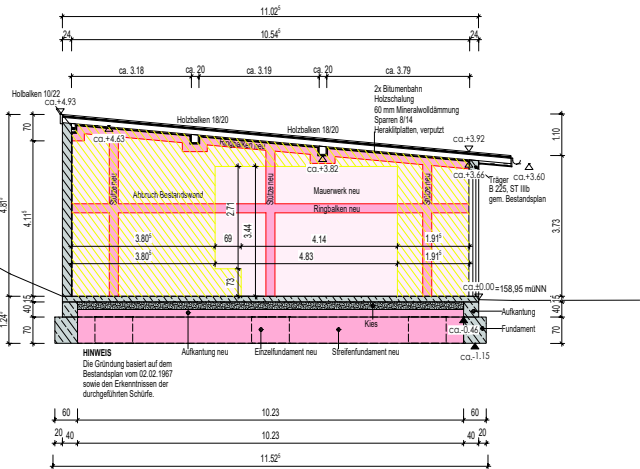

Schnitt A-A



Foto Nr. 1: Ansicht Nord



Foto Nr. 2: Ansicht Ost (Hofansicht)



Foto Nr. 3: Ansicht West (Blick vom Bahndamm)



Foto Nr. 4: Ansicht Ost (Hofansicht), Hintergrund Wohnhaus



Foto Nr. 5: Ansicht Ost (Hofansicht)



Foto Nr. 6: Innenraum (Lager 2)

LEGENDE


ABBRUCH
BESTAND
NEUBAU

Planungsphase: ABBRUCHANTRAG
Planbezeichnung: 800204_ABBRUCH_BOH
Kostent. Nr.: 800204
Maßstab: 1:100
Bearbeiter: Reinhardt
Diel. gez.: 13.05.2025




Bauvorhaben: Umbau, Sanierung und Neubau FF Gießen-Mitte
Alarmschutzgebäude, Fahrzeughalle
Freiwillige Feuerwehr
Steinstraße 1, 35390 Gießen

Magistrat der Universitätsstadt Gießen - Hochbauamt
Berliner Platz 1
35390 Gießen
Telefon 0641 306-1446
Telefax 0641 306-2961

Architekt: ASP ARCHITEKTEN
Brauhaus 9
35390 Gießen
Telefon 0641 9312081
Telefax 0641 9312084

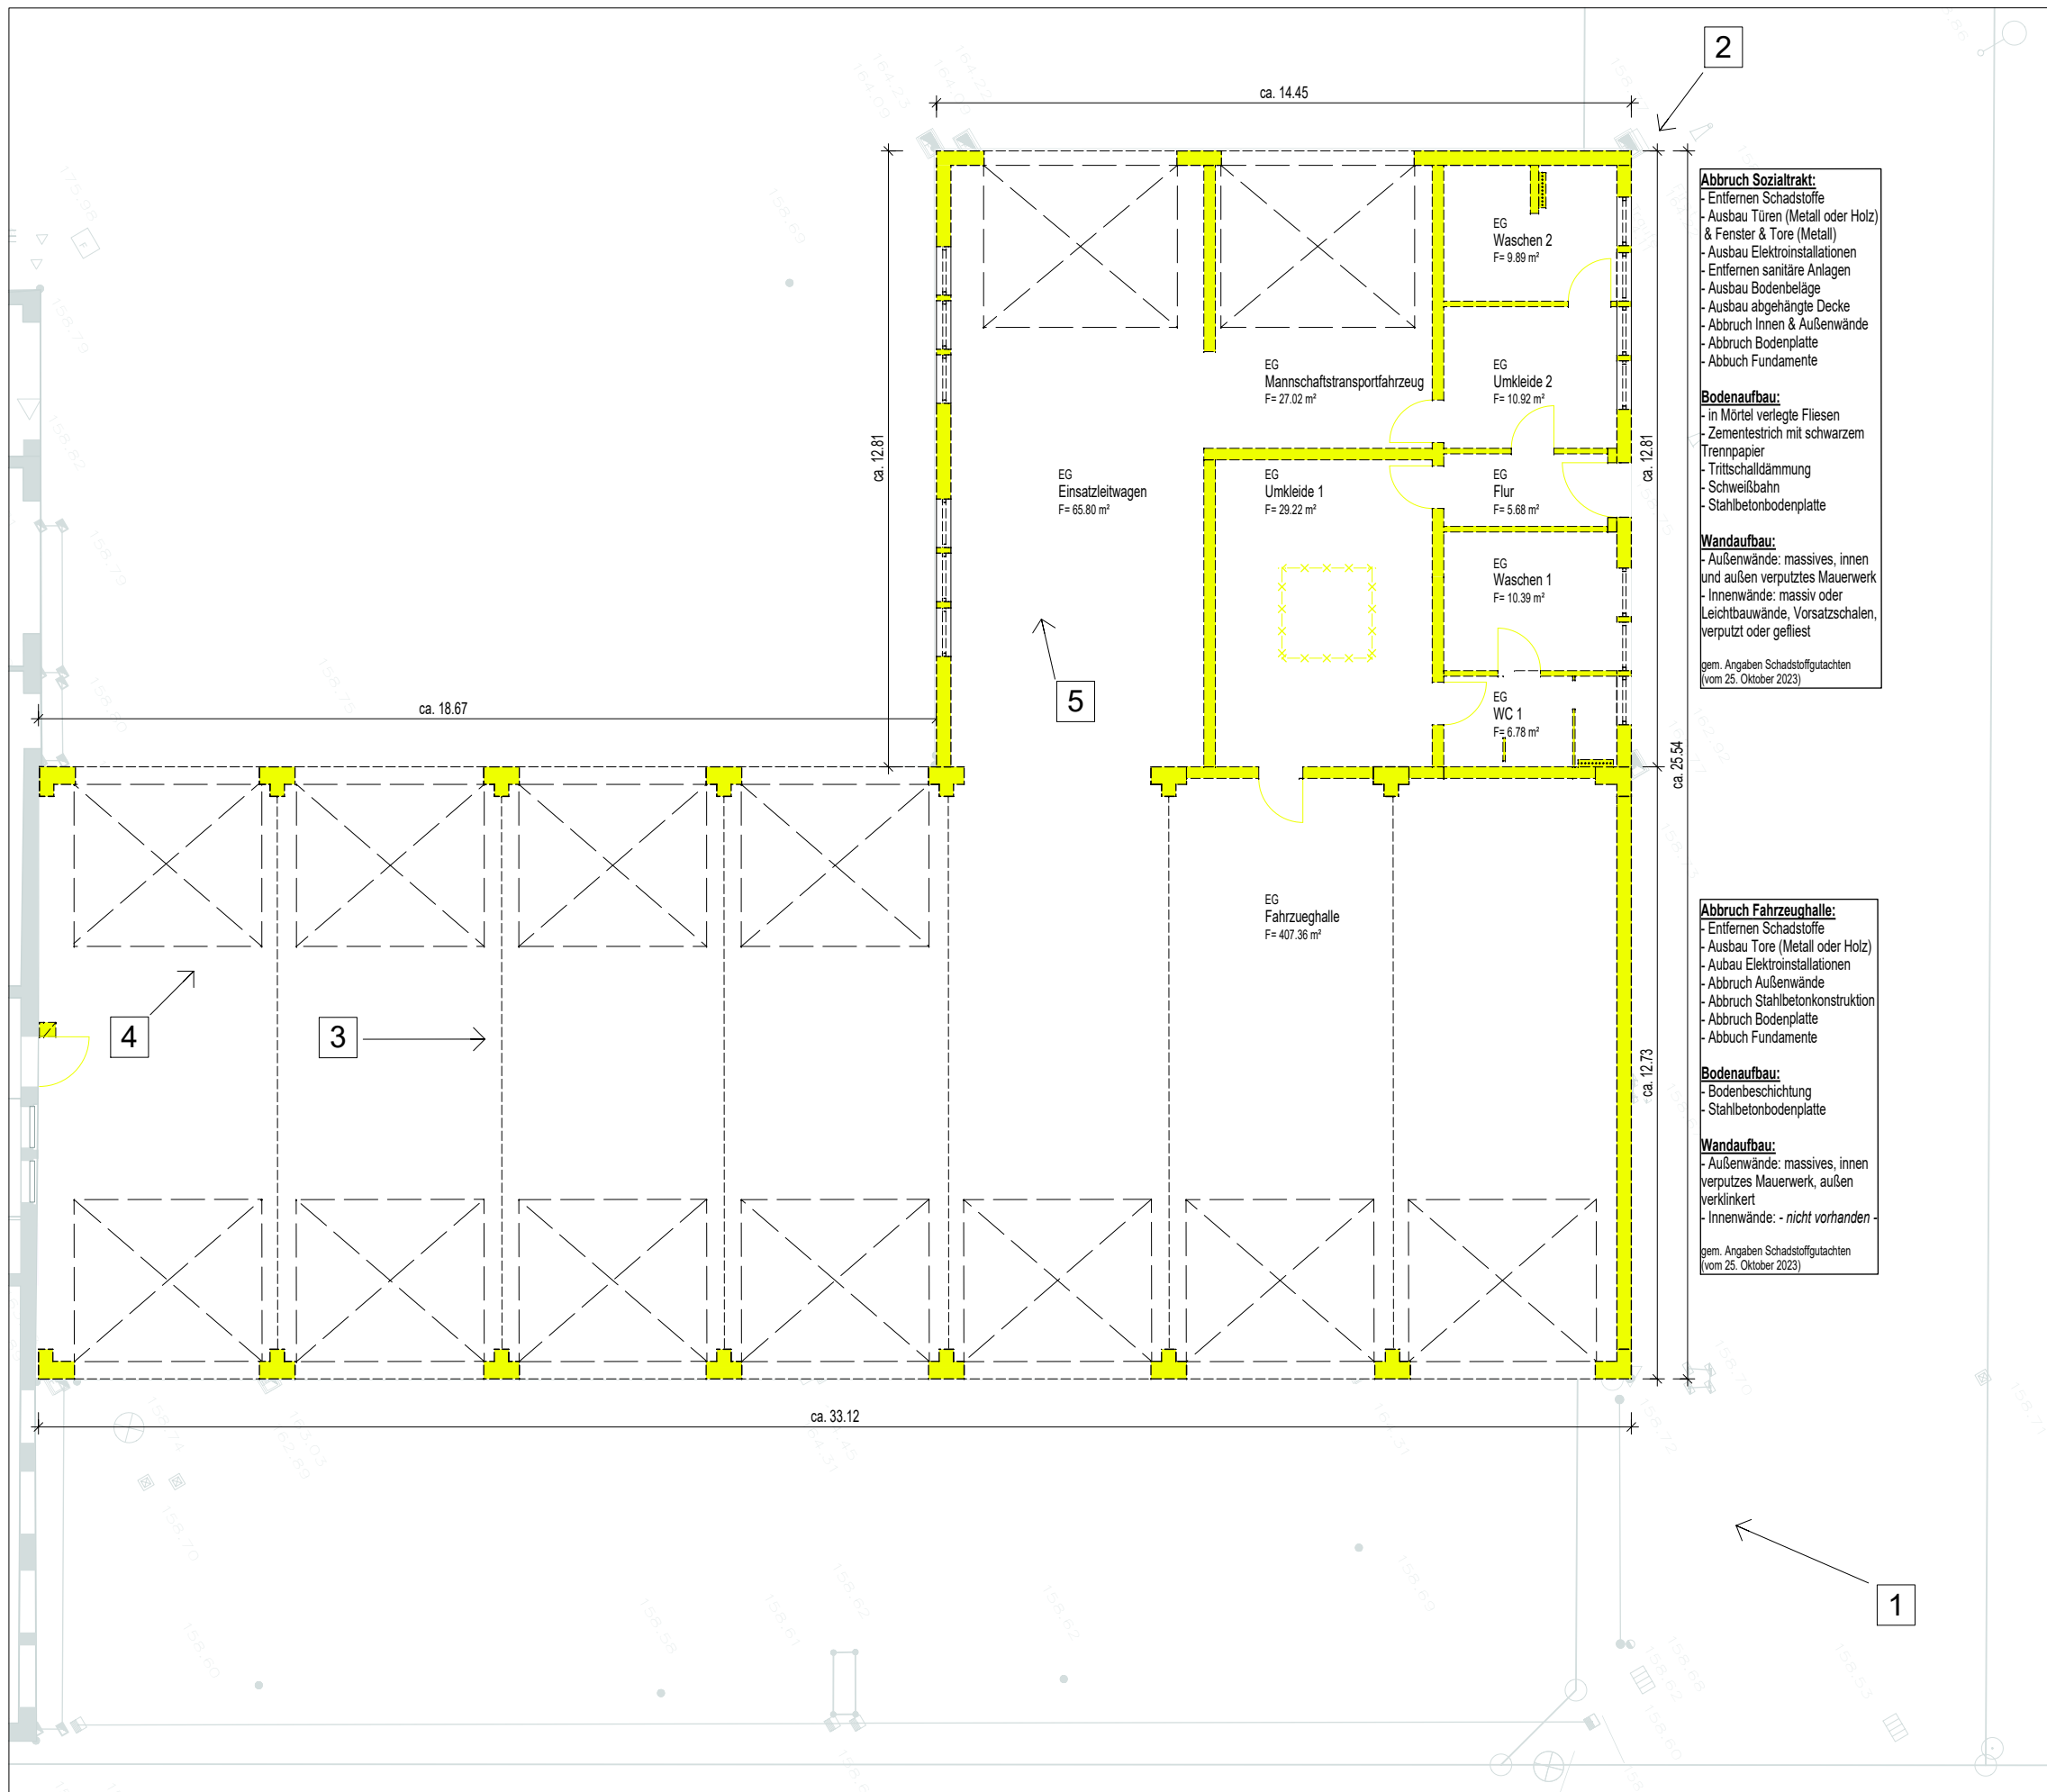

Grundriss Erdgeschoss mit Kennzeichnung Fotoposition

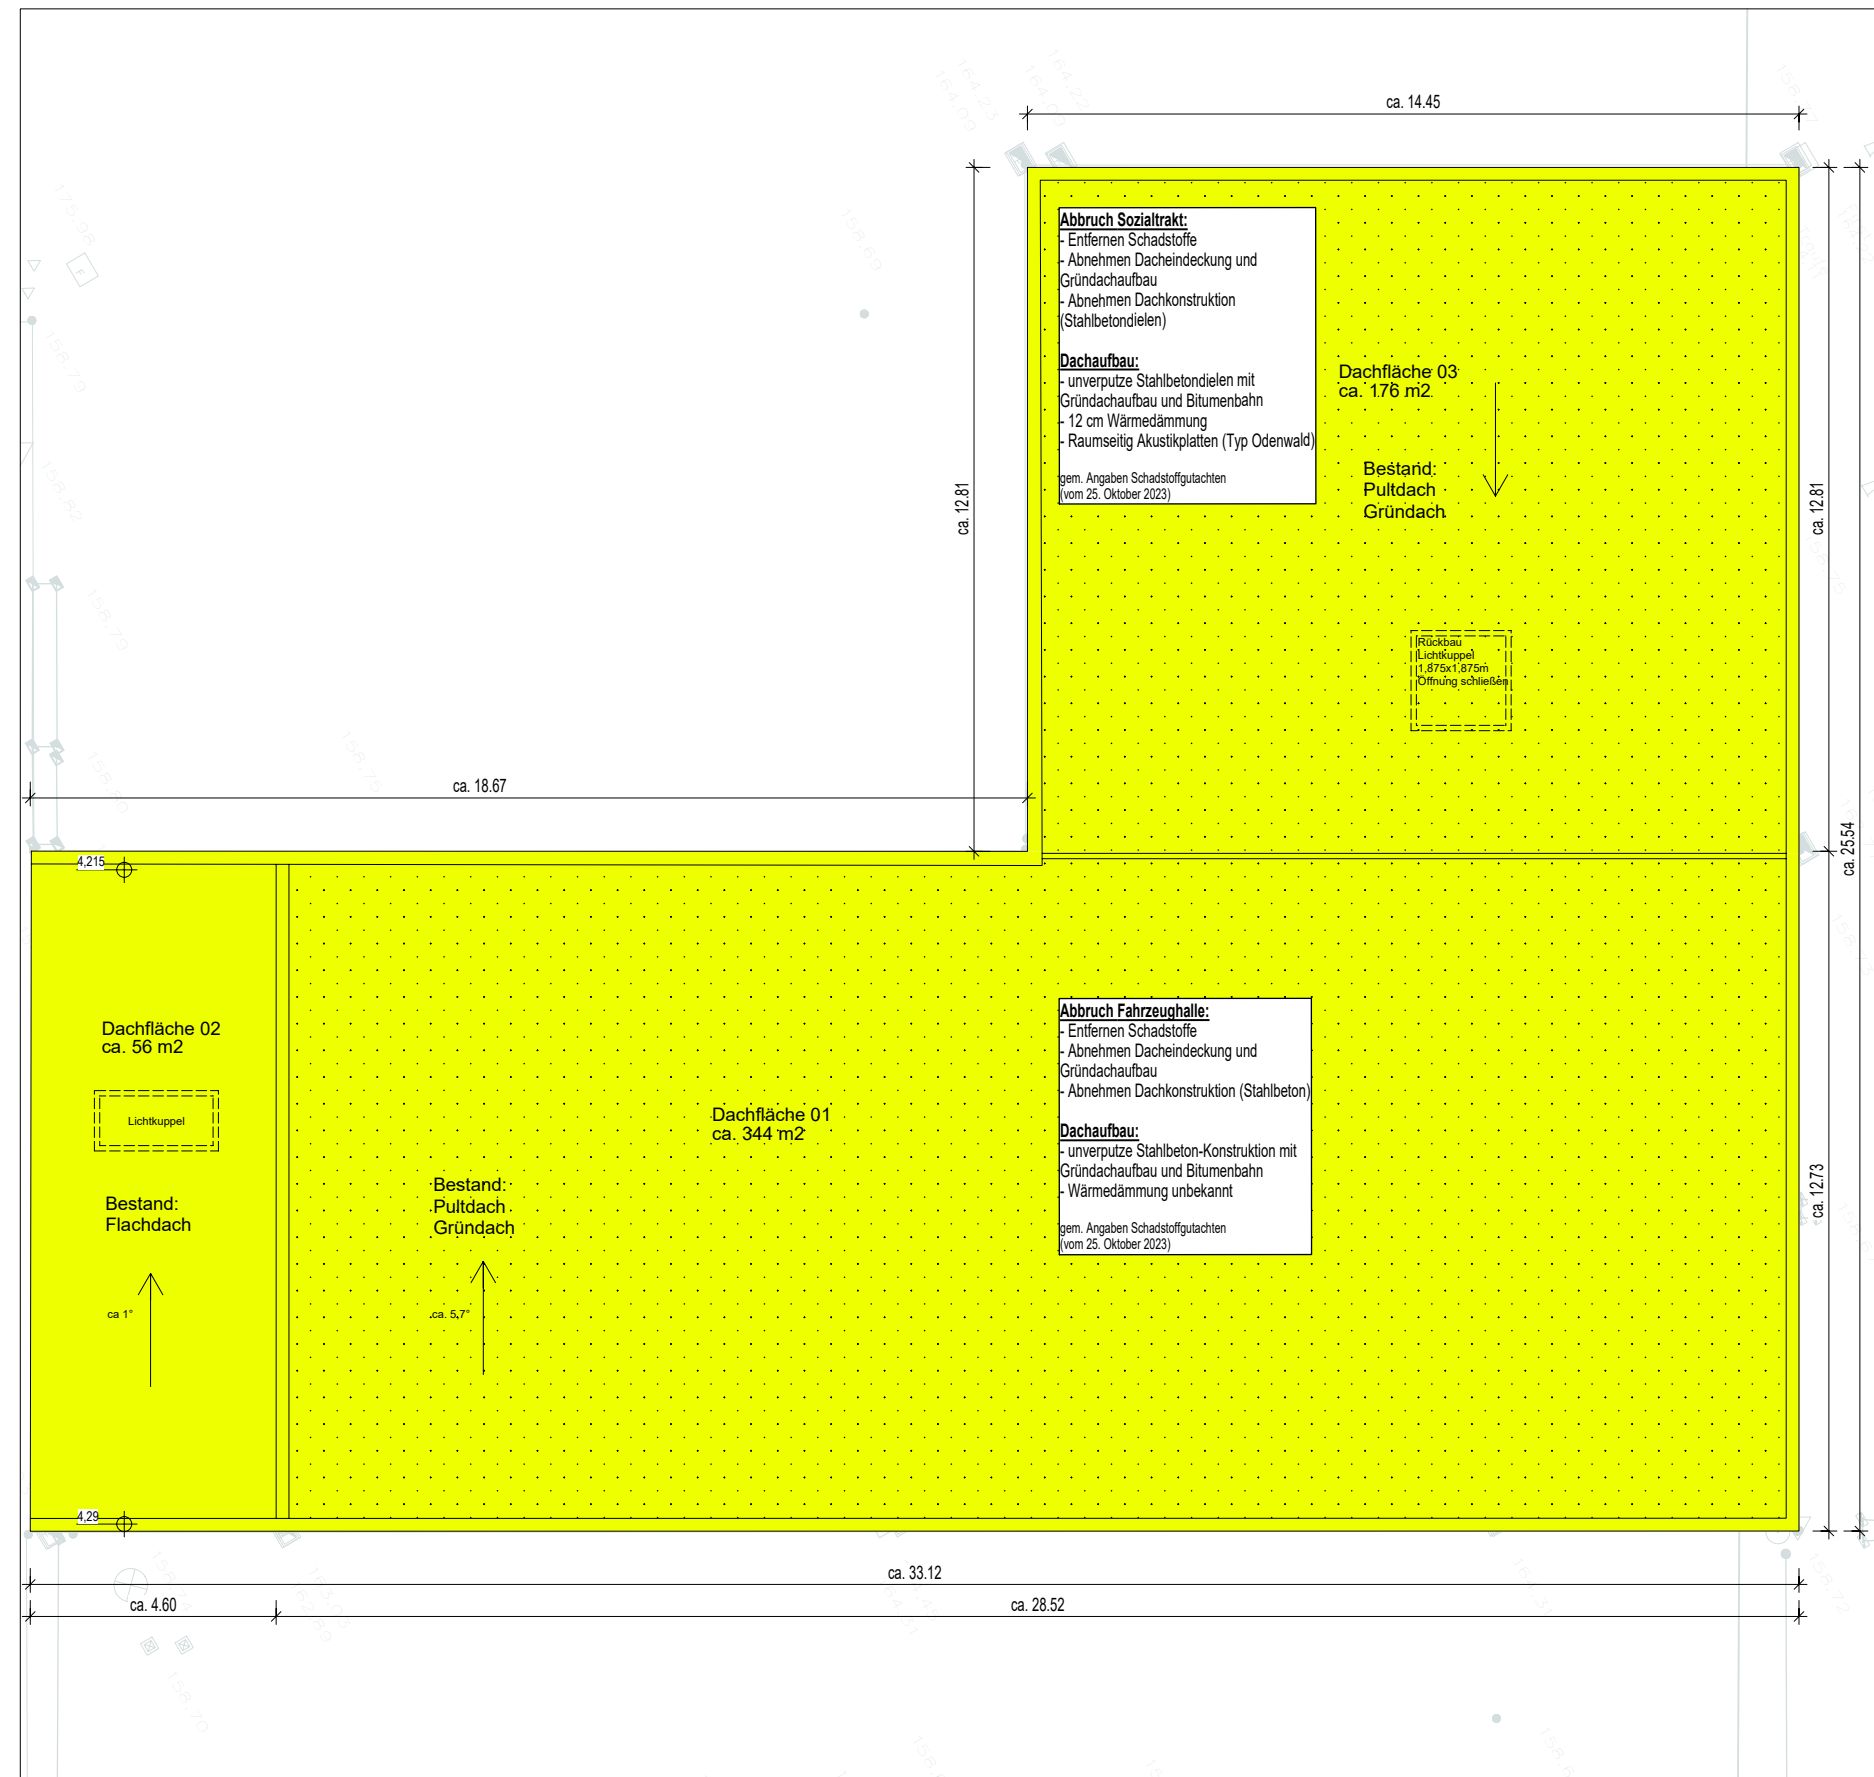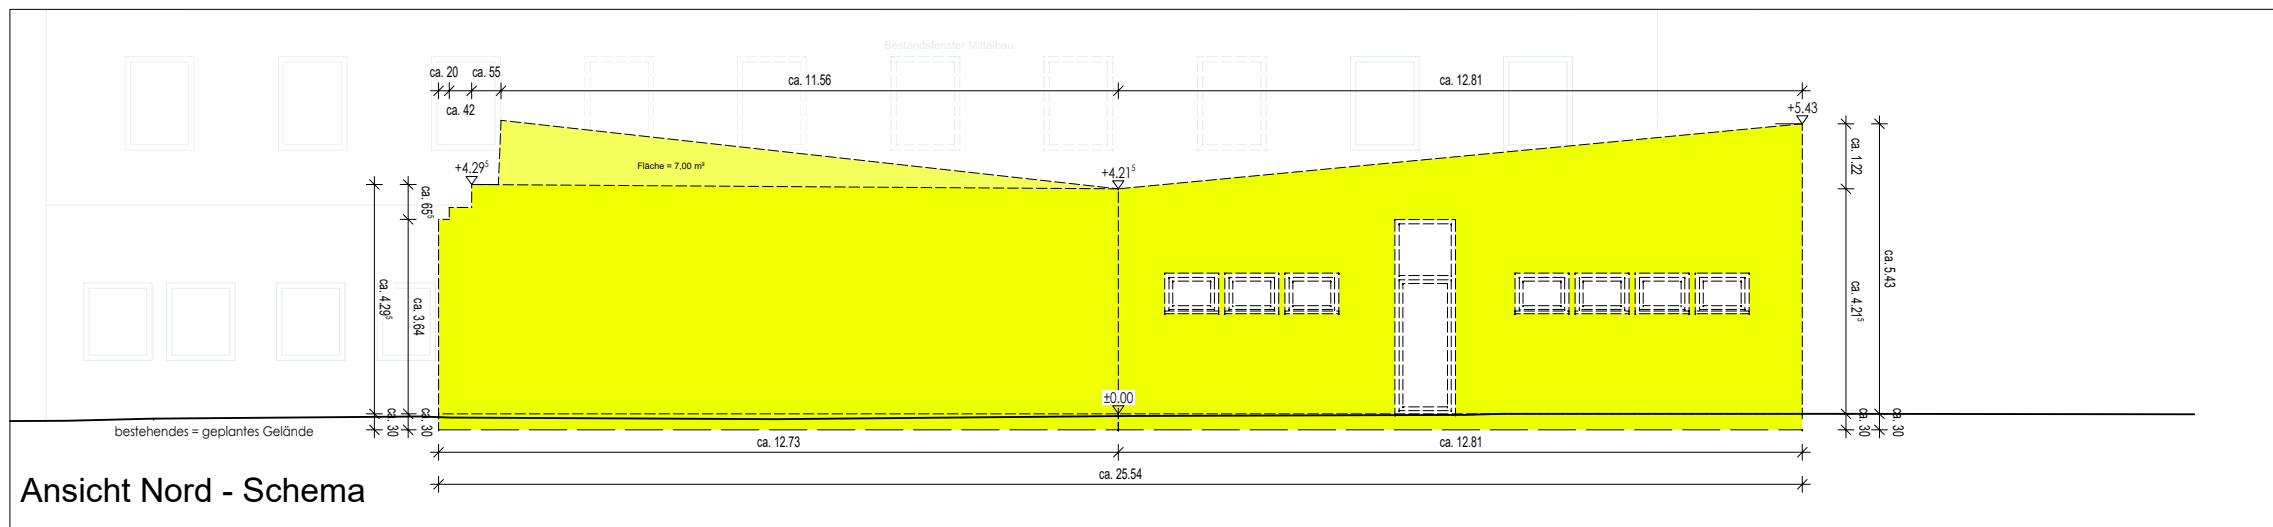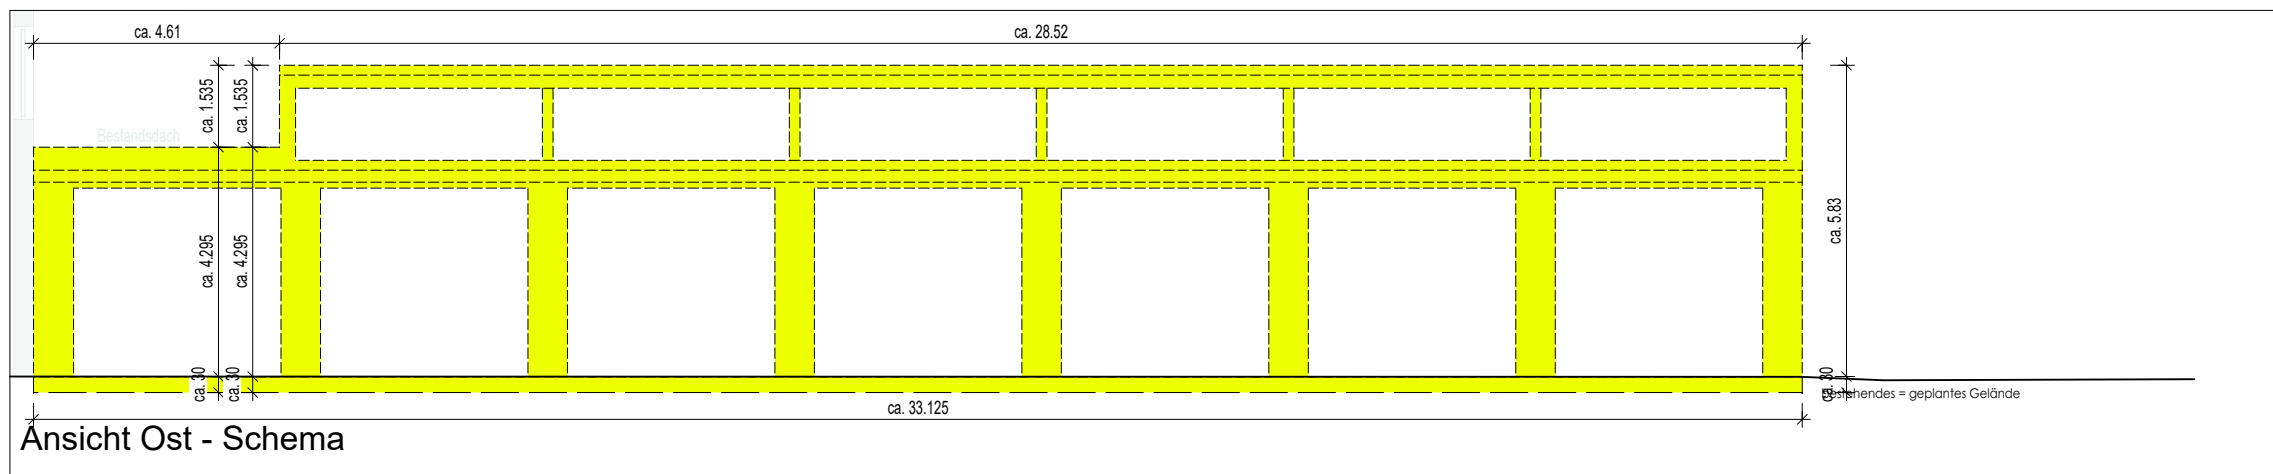

Dachaufsicht



Foto Nr. 1: Ansicht Süd-Ost Fahrzeughalle (Straßenansicht) (rechts Fahrzeughalle, links Mittelbau)



Foto Nr. 2: Ansicht Nord Sozialtrakt

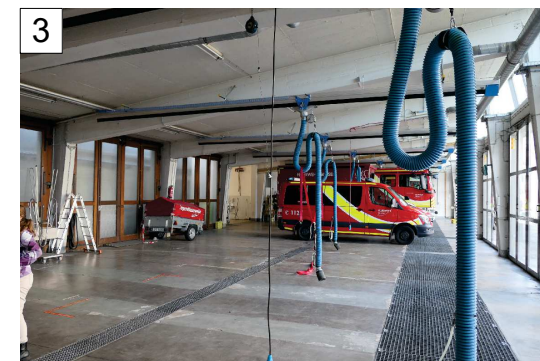


Foto Nr. 3: Gebäudeinnere (Fahrzeughalle)

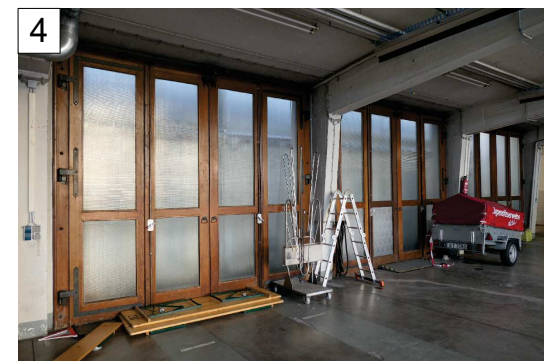


Foto Nr. 4: Gebäudeinnere (Fahrzeughalle) mit Blick auf Holztore Richtung Hof

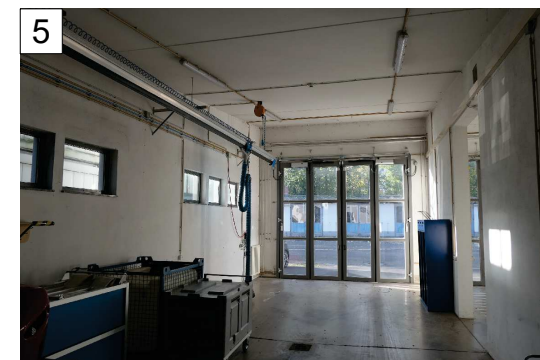


Foto Nr. 5: Gebäudeinnere (Einsatzwagen) mit Blick auf Bahndammhallen



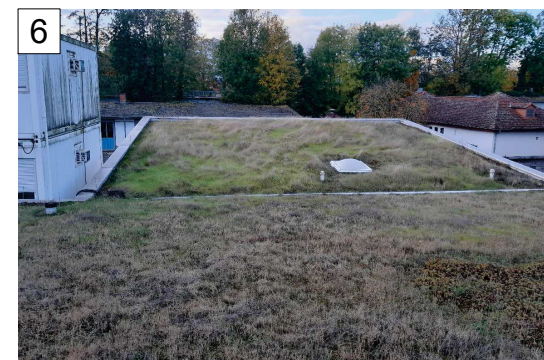


Foto Nr. 6: Dachlandschaft (Vordergrund Fahrzeughalle, Hintergrund Sozialtrakt)

LEGENDE

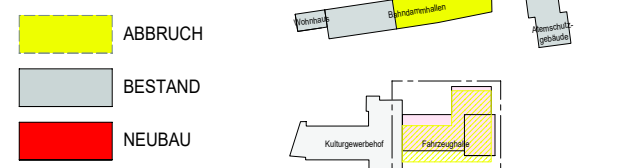


Planungsphase	ABBRUCHANTRAG		
Planbezeichnung	800204_ABBRUCH_FZH		
Kostenst.-Nr.	Maßstab	Bearbeiter	Dat. gez.
800204	1:100	Reinhardt	13.05.2025
Bauvorhaben			
Umbau, Sanierung und Neubau FF Gießen-Mitte			
Atemschutzgebäude, Fahrzeughalle			
Freiwillige Feuerwehr			
Steinstraße 1, 35390 Gießen			
Bauherr:	Magistrat der Universitätsstadt Gießen - Hochbauamt		
 Gießen			
	Berliner Platz 1	Telefon 0641 306-1446	
	35390 Gießen	Telefax 0641 306-2661	
Architekt:	ASP ARCHITEKTEN LEIPERT PFEIFF PartGmbB		
			
	Brauergasse 9	Telefon 0641 9312081	
	35390 Gießen	Telefax 0641 9312084	

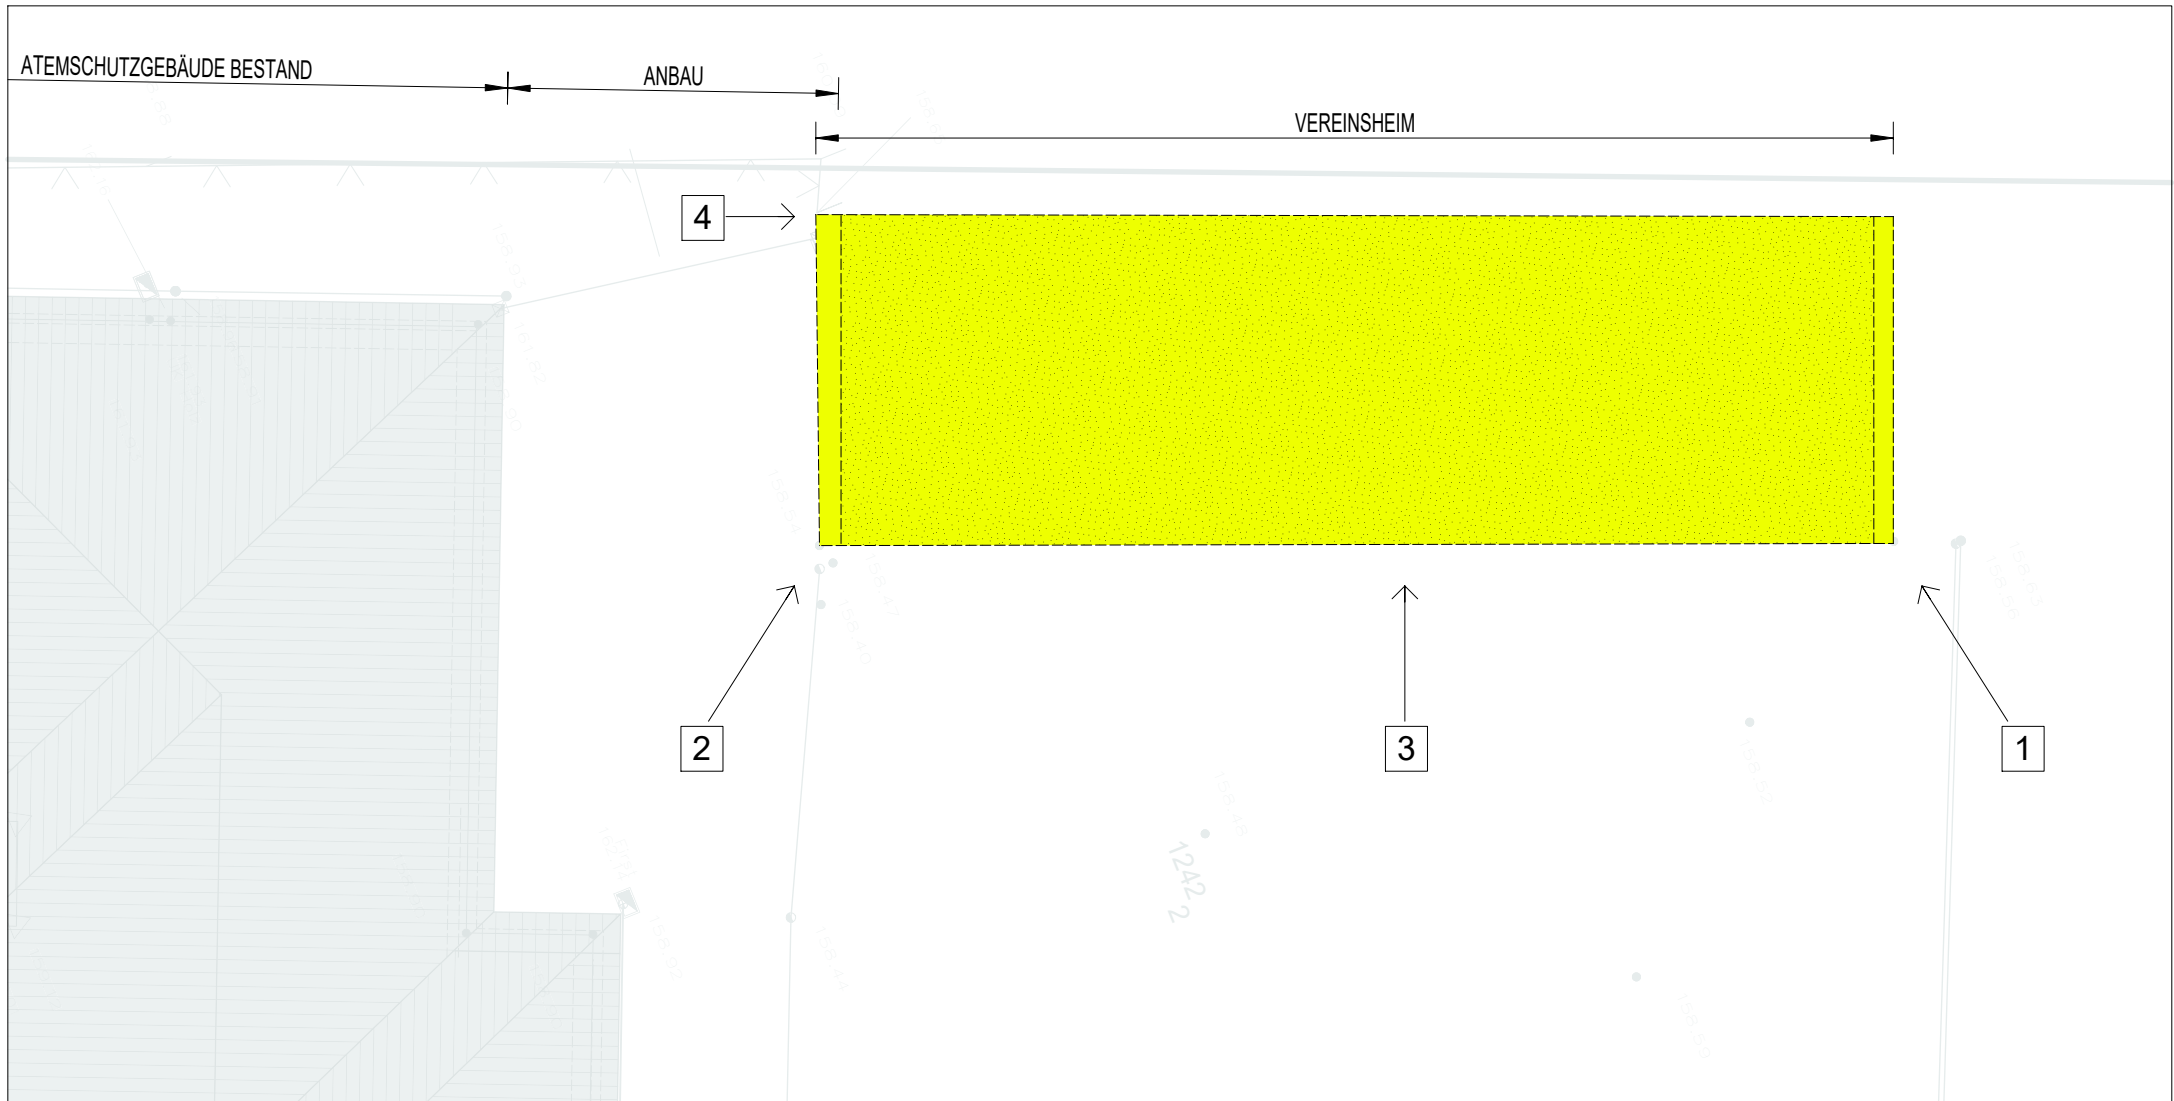


Dachaufsicht mit Umgebung und Kennezeichnung Fotoposition




Foto Nr. 1: Ansicht Nord
Foto Nr. 2: Ansicht Süd
Foto Nr. 3: Ansicht Ost, Blick vom Parkplatz
Foto Nr. 4: Gebäudeinnere - EG Gruppenraum 2
Foto Nr. 5: Gebäudeinnere - Treppenhaus
Foto Nr. 6: üd-westliche Gebäudekante
Foto Nr. 7: Außentreppe - Zugang Keller

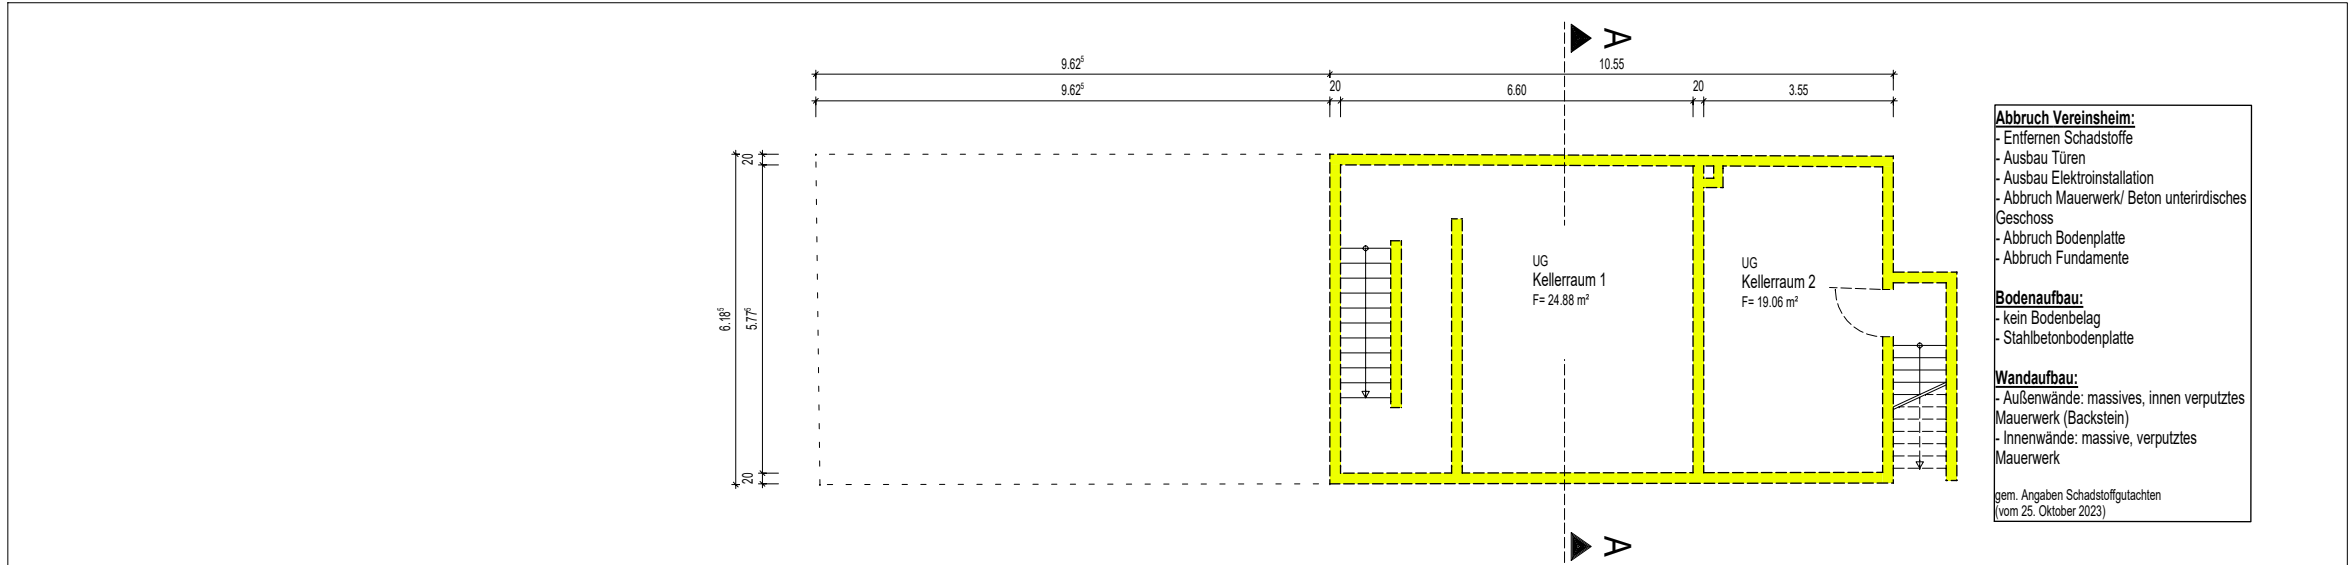


Grundriss Kellergeschoss

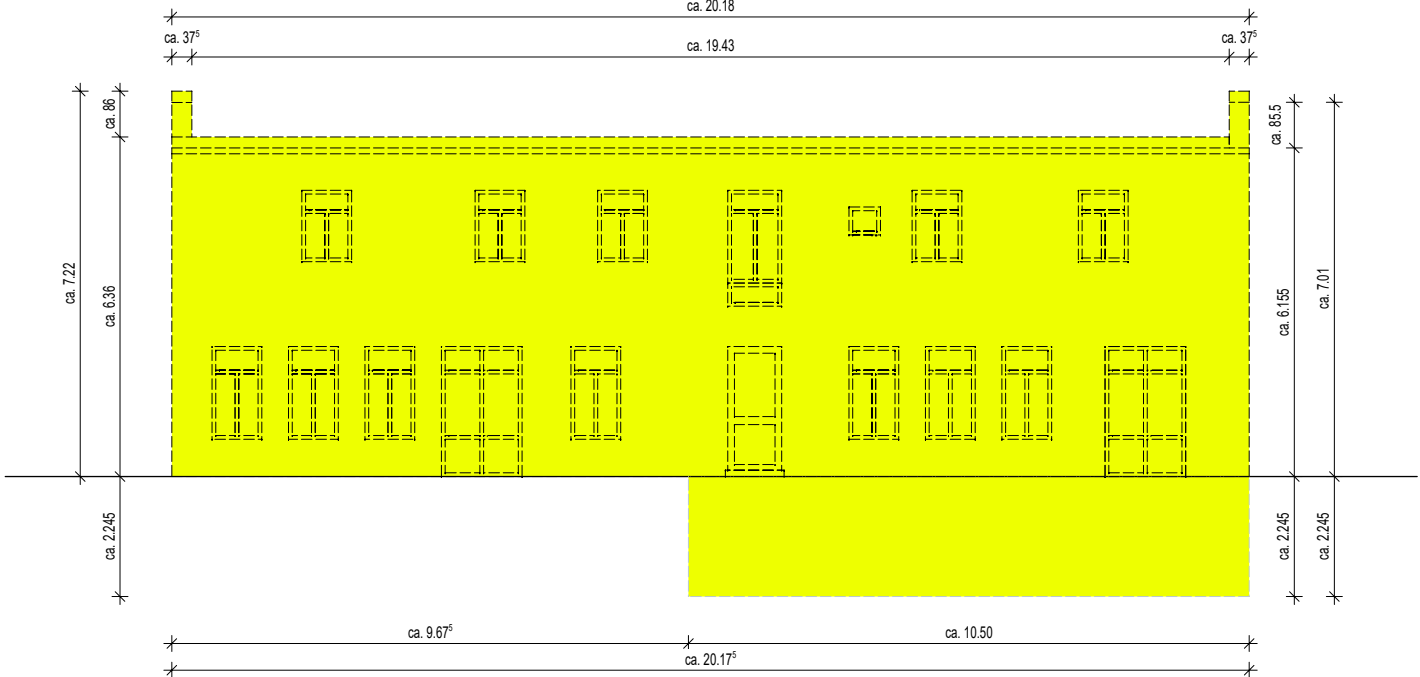


Ost-Ansicht - Schema

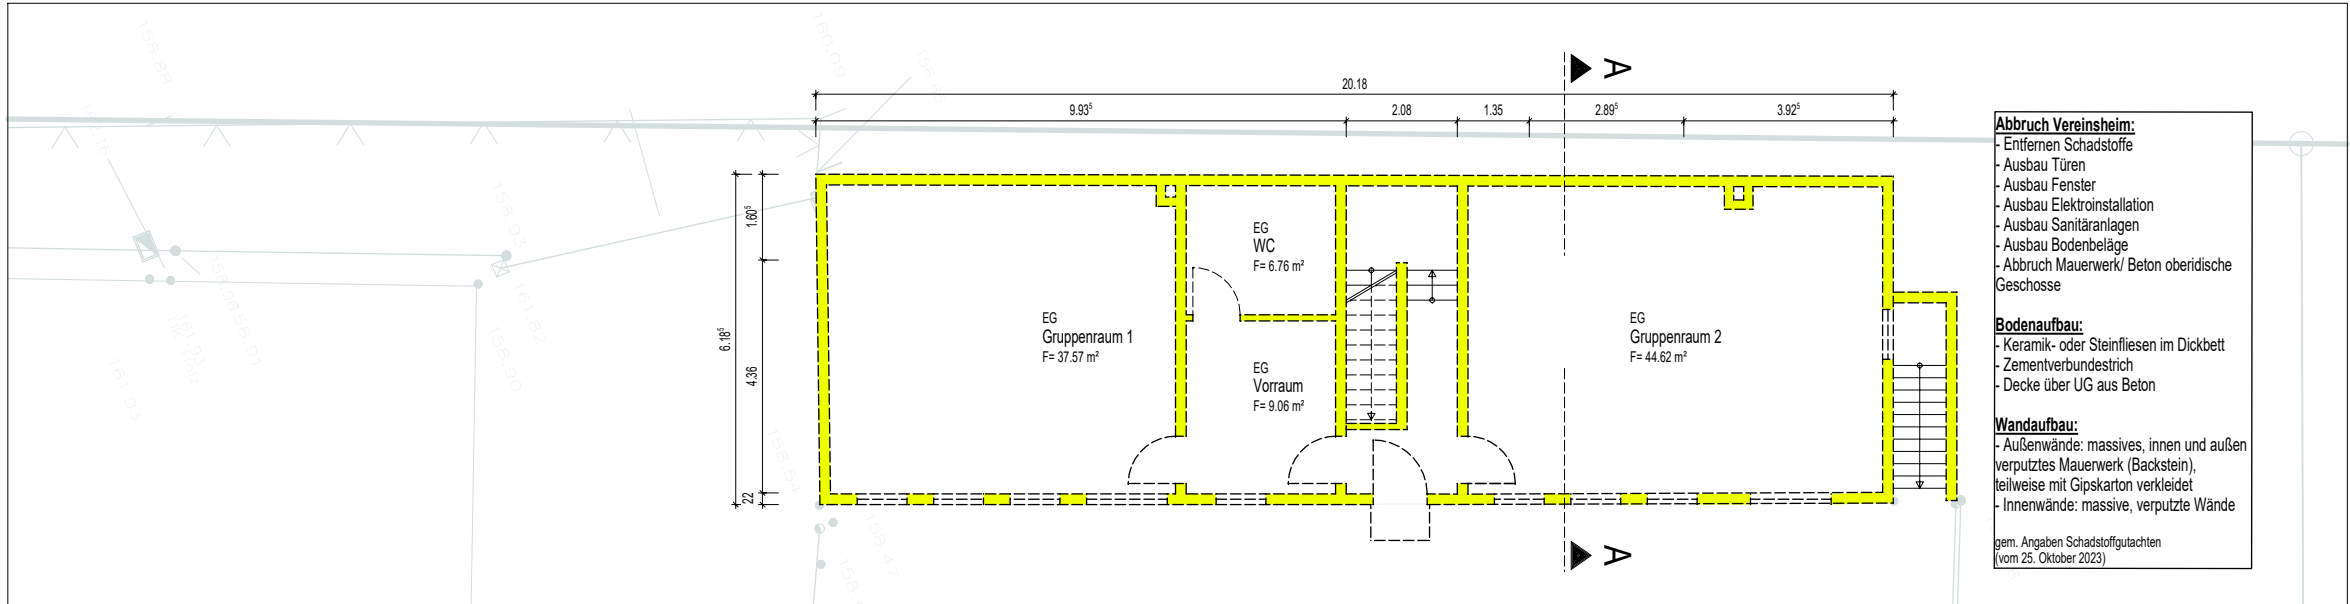

Grundriss Erdgeschoss

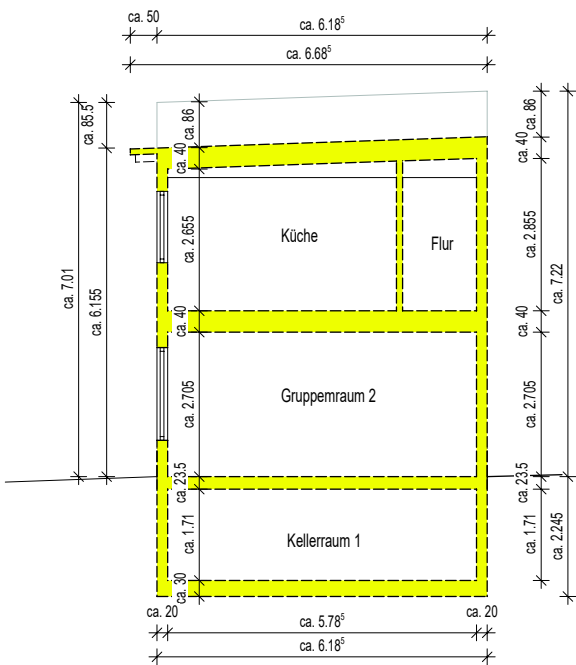


Schnitt - Schema A-A

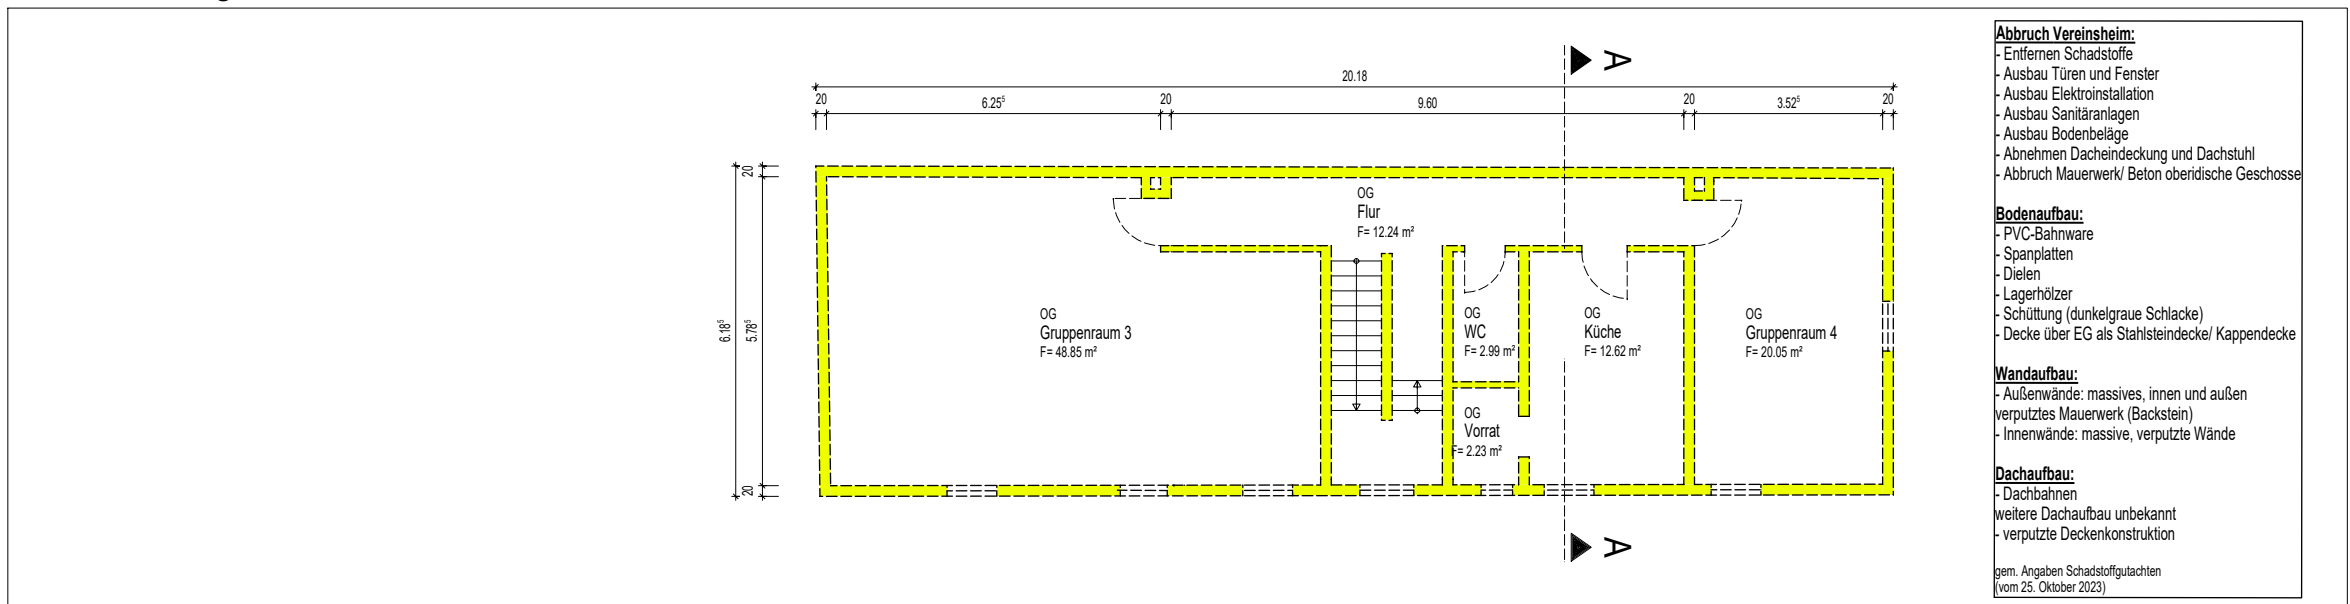

Grundriss Obergeschoss

LEGENDE

- ABBRUCH
- BESTAND
- NEUBAU

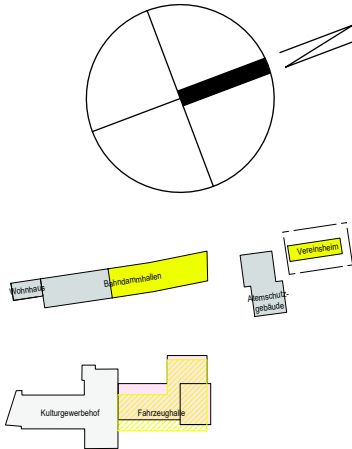

Planungsphase	Abbruchantrag		
Planbezeichnung	800204_ABBRUCH_VEREINSHEIM		
Kostenst.-Nr.	Maßstab	Bearbeiter	Dat. gez.
800204	1:100	Reinhardt	13.05.2025
Bauvorhaben			
Umbau, Sanierung und Neubau FF Gießen-Mitte			
Atenschutzgebäude, Fahrzeughalle			
Freiwillige Feuerwehr			
Steinstraße 1, 35390 Gießen			
Bauherr:			
Magistrat der Universitätsstadt Gießen - Hochbauamt			
Berliner Platz 1			
35390 Gießen			
Telefon 0641 306-1446			
Telefax 0641 306-2661			
Architekt:			
ASP ARCHITEKTEN LEIPERT PFEIFF PartGmbB			
Braubgasse 9			
35390 Gießen			
Telefon 0641 9312081			
Telefax 0641 9312084			