


Nordansicht

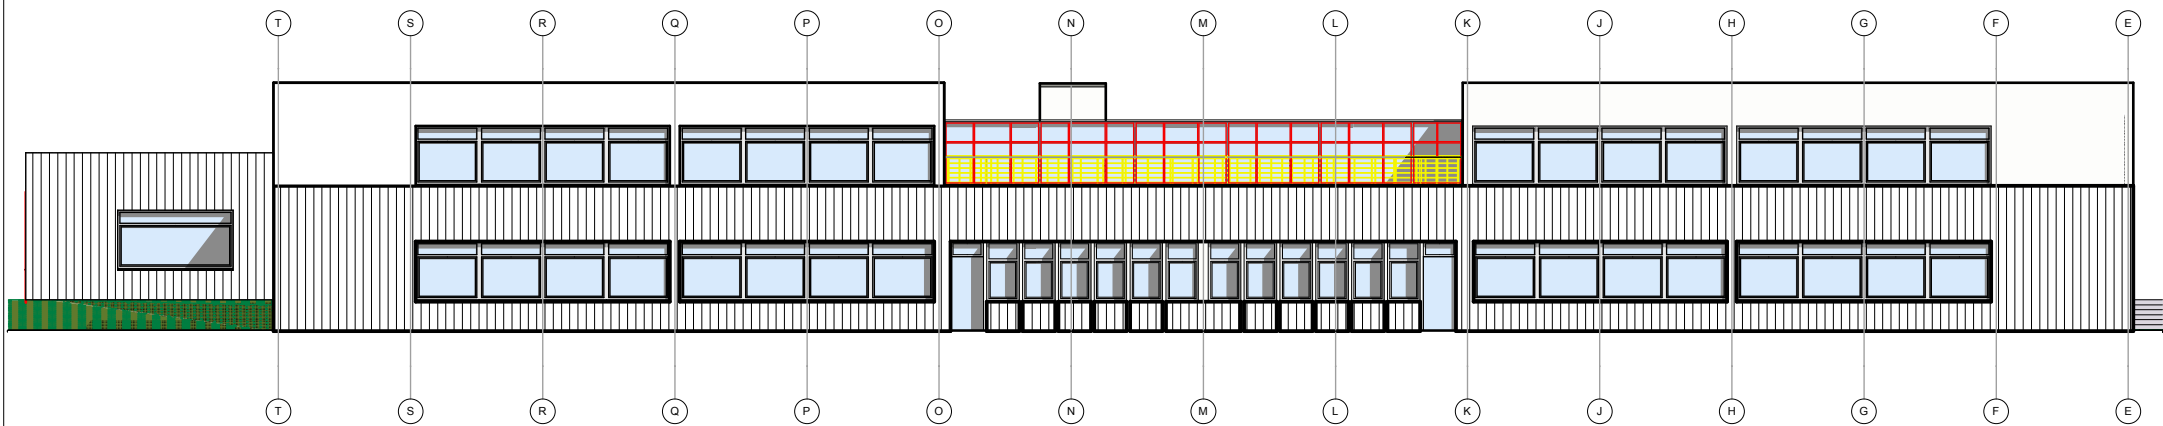

Planungsphase:	ENTWURF	
Bauvorhaben:	Umbau und Sanierung Grundschule Gießen West Haus A Paul-Schneider-Straße 87 35398 Gießen	
Planinhalt:	Nordansicht	
Bauherr:	Magistrat der Universitätsstadt Gießen - Hochbauamt	
	Berliner Platz 1 35390 Gießen	Telefon 0641 306-1446 Telefax 0641 306-2661
	Maßstab: /	
Bearbeiter: EJ	Projekt Nr.: 800319	Datum, gez.: 23.03.2015 -He-