

Allamode, Andrea

Von: Henrich, Stephan
Gesendet: Mittwoch, 24. Juni 2015 11:22
An: Allamode, Andrea
Cc: Weigel-Greilich, Gerda; Hölscher, Holger; Mühleis, Inge
Betreff: Anfrage des STV Janitzky in gestrigem Bauausschuss zu Flächengröße im Lidl-Bebauungsplangebiet
Anlagen: Luftbild.pdf

Hallo Frau Allamode,

mit Zustimmung der Bürgermeisterin beantworten wir hiermit nachträglich die gestrige Anfrage des STV Janitzky nach der Flächengröße einer in den Geltungsbereiches zur 2. Änderung des Bebauungsplanes "Schiffenberger Weg/Hoher Rain" (VEP Lidl-Erweiterung) aufgenommenen unbebauten Teilfläche.

Die in der beigefügten Abbildung markierte, aus zwei Parzellen mit unterschiedlichen Eigentümern bestehende und stark begrünte sowie topografisch bewegte Teilfläche ist insgesamt 1.982 m² groß.

Gemäß Einleitungs-Ziel soll eine Bebauungsmöglichkeit dieser Teilfläche geprüft und nicht (zwingend) vorbereitet werden.


Wir bitten um Weiterleitung dieser Informationen/Auskunft an alle Bauausschuss-Mitglieder.

Mit freundlichen Grüßen
im Auftrag


Stephan Henrich
Stadtplanungsamt



Universitätsstadt Giessen
Der Magistrat
Berliner Platz 1
35390 Giessen
Telefon: 0641 306-2331
Telefax: 0641 306-2352
E-Mail: stephan.henrich@giessen.de
www.giessen.de

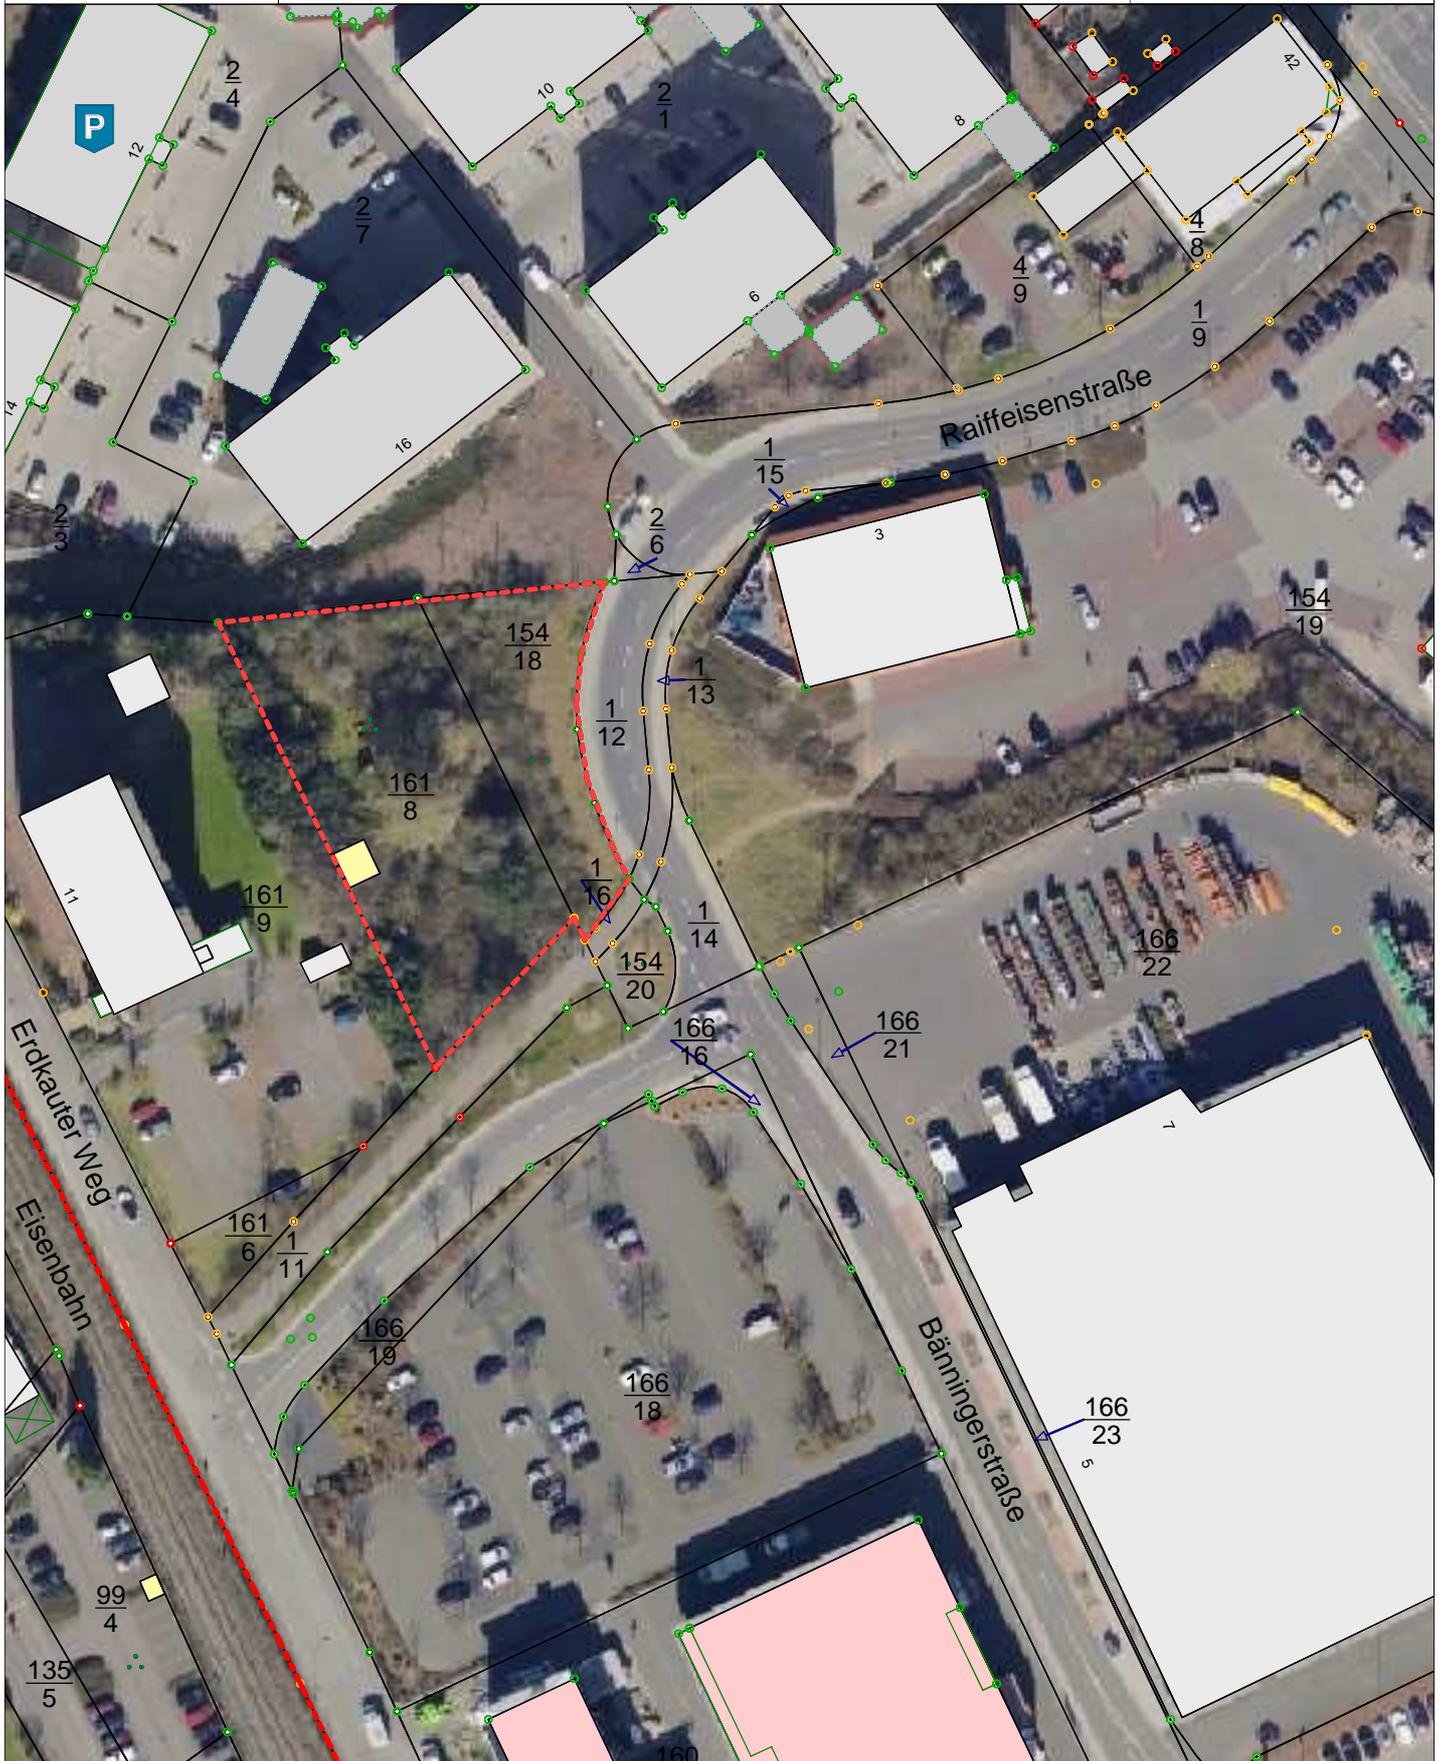

M 1 : 1000

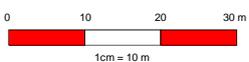

***** NUR FÜR DEN DIENSTGEBRAUCH *****

