

VERFAHRENSVERMERKE	
AUFSTELLUNGSBESCHLUSS DURCH DIE STADTVERORDNETEN/ERSAMMLUNG AM GIESSEN, DEN DER MAGISTRAT DER STADT GIESSEN	Bürgermeisterin GIESSEN, DEN DER MAGISTRAT DER STADT GIESSEN
BEKANNTMACHUNG DES AUFSTELLUNGS- BESCHLUSSES UND DER UNTERRICHTUNG DER ÖFFENTLICHKEIT AM "GIESSENER ALLGEMEINEN" UND IN DEM "GIESSENER ANZEIGER" GIESSEN, DEN DER MAGISTRAT DER STADT GIESSEN	Bürgermeisterin GIESSEN, DEN DER MAGISTRAT DER STADT GIESSEN
ENTWURFSBESCHLUSS DURCH DIE STADT- VERORDNETEN/ERSAMMLUNG AM GIESSEN, DEN DER MAGISTRAT DER STADT GIESSEN	Bürgermeisterin GIESSEN, DEN DER MAGISTRAT DER STADT GIESSEN
OFFENLEGUNG IM ENTWURF WURDE IN DER ZEIT VOM BIS EINSCHLIESSLICH DURCHGEFÜHRT. GIESSEN, DEN DER MAGISTRAT DER STADT GIESSEN	Bürgermeisterin GIESSEN, DEN DER MAGISTRAT DER STADT GIESSEN
SATZUNGSBESCHLUSS DURCH DIE STADT- VERORDNETEN/ERSAMMLUNG AM GIESSEN, DEN DER MAGISTRAT DER STADT GIESSEN	Bürgermeisterin GIESSEN, DEN DER MAGISTRAT DER STADT GIESSEN
RECHTSKRÄFTIG SEIT	Bürgermeisterin GIESSEN, DEN DER MAGISTRAT DER STADT GIESSEN




Bebauungsplan

Nr. Sch 08/02


Gebiet: "Petersweiher"
AUFSTELLUNGSBESCHLUSS

Stadtplanungsamt Giessen
Bearbeitet: Pa
Gezeichnet: Co
Stand: Sep 15

Aufgestellt im Vorentwurf:
Genehmert zum Entwurf:
Genehmert zum Satzungsbeschluss:

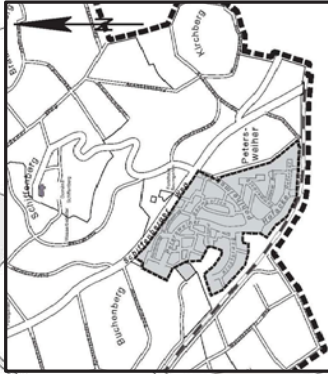

Übersichtsplan
Geltungsbereich des
Bebauungsplanes Sch 08/02

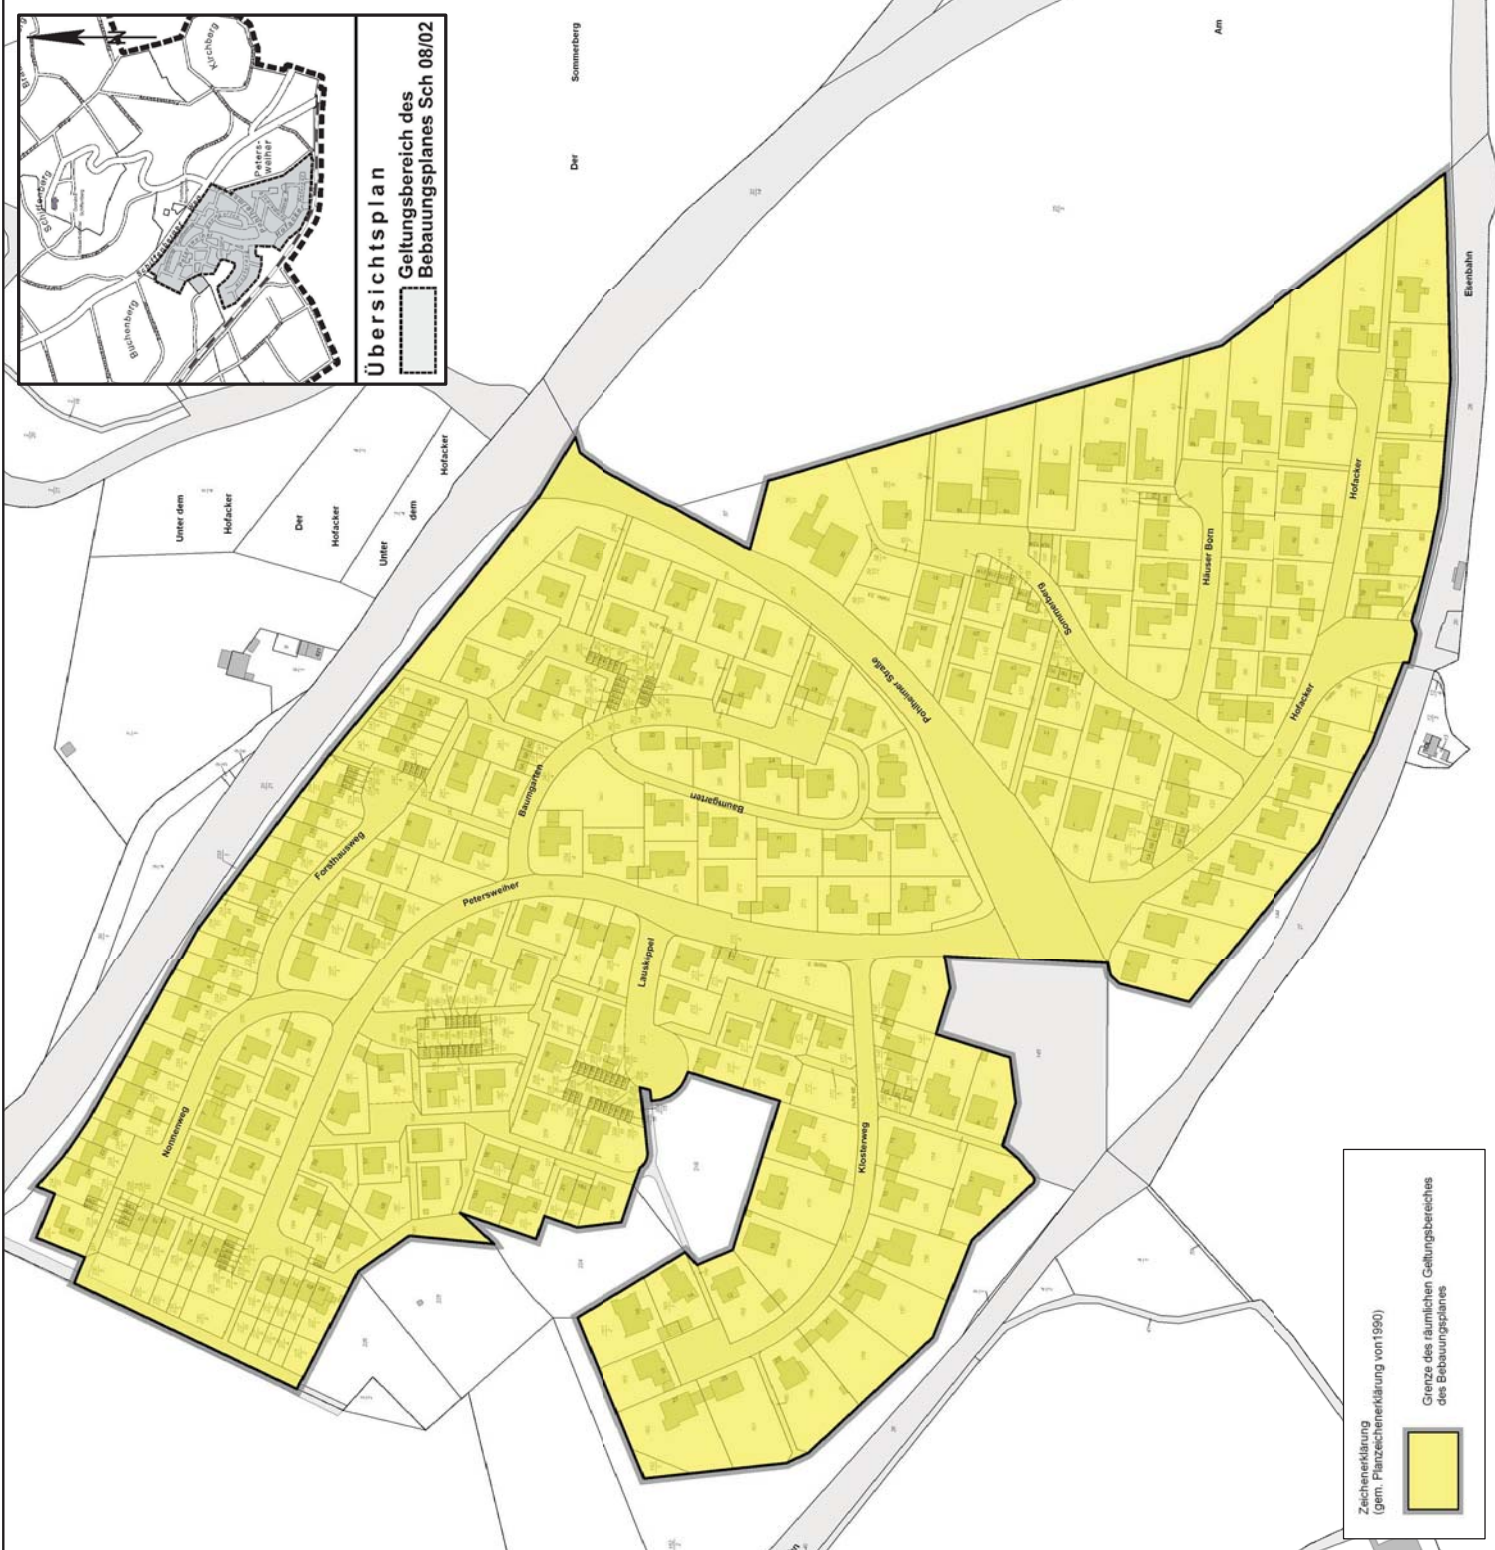

Zeichenerklärung
(gem. Planzeichenerklärung von 1950)

Grenze des räumlichen Geltungsbereiches
des Bebauungsplanes