

M. 1 : 1.000



Bebauungsplan

Nr. LÜ 11/06 1. Ä.

**Gebiet: "Rechtenbacher Hohl"
1. Änderung (Teilgebiet Ost)**

SATZUNGSBESCHLUSS

Stadtplanungsamt Gießen
Bearbeitet: Gt
Gezeichnet: Co, Ge
Stand: Jan. 2016

Aufgestellt im Vorentwurf: 09. Okt 14
Geändert zum Entwurf: 09. Jul 15
Geändert zum Satzungsbeschluss:
Planunterlagen haben den jeweils gleichen Stand

VERFAHRENSVERMERKE

AUFSTELLUNGSBESCHLUSS
DURCH DIE STADTVERORDNETENVERSAMMLUNG
AM 09.10.2014

GIESSEN, DEN
DER MAGISTRAT DER STADT GIESSEN

Bürgermeisterin

BEKANNTMACHUNG DES
AUFSTELLUNGSBESCHLUSSES UND DER
UNTERRICHTUNG DER ÖFFENTLICHKEIT AM
IN DER "GIESSENER ALLGEMEINEN" UND IN DEM
"GIESSENER ANZEIGER"
GIESSEN, DEN
DER MAGISTRAT DER STADT GIESSEN

Bürgermeisterin

ENTWURFSBESCHLUSS DURCH DIE
STADTVERORDNETENVERSAMMLUNG AM
09.07.2015

GIESSEN, DEN
DER MAGISTRAT DER STADT GIESSEN

Bürgermeisterin

BEKANNTMACHUNG DER OFFENLEGUNG
IM ENTWURF AM 31.10.2015 IN DER "GIESSENER
ALLGEMEINEN" UND IN DEM "GIESSENER
ANZEIGER"

GIESSEN, DEN
DER MAGISTRAT DER STADT GIESSEN

Bürgermeisterin

OFFENLEGUNG IM ENTWURF WURDE IN
DER ZEIT VOM 10.11.2015 BIS EINSCHLIESSLICH
11.12.2015 DURCHGEFÜHRT.

GIESSEN, DEN
DER MAGISTRAT DER STADT GIESSEN

Bürgermeisterin

**BETEILIGUNG DER BEHÖRDEN
UND SONSTIGER TRÄGER
ÖFFENTLICHER BELANGE**
VOM 10.11.2015 BIS EINSCHLIESSLICH 11.12.2015
DURCHGEFÜHRT:

GIESSEN, DEN
DER MAGISTRAT DER STADT GIESSEN

Bürgermeisterin

SATZUNGSBESCHLUSS DURCH DIE
STADTVERORDNETENVERSAMMLUNG AM

GIESSEN, DEN
DER MAGISTRAT DER STADT GIESSEN

Bürgermeisterin

AUSGEFERTIGT AM


GIESSEN, DEN
DER MAGISTRAT DER STADT GIESSEN

Bürgermeisterin

DER BEBAUUNGSPLAN WURDE AM
"GIESSENER ANZEIGER" BEKANNT GEMACHT.

IN DER "GIESSENER ALLGEMEINEN" UND IN DEM

RECHTSKRÄFTIG SEIT

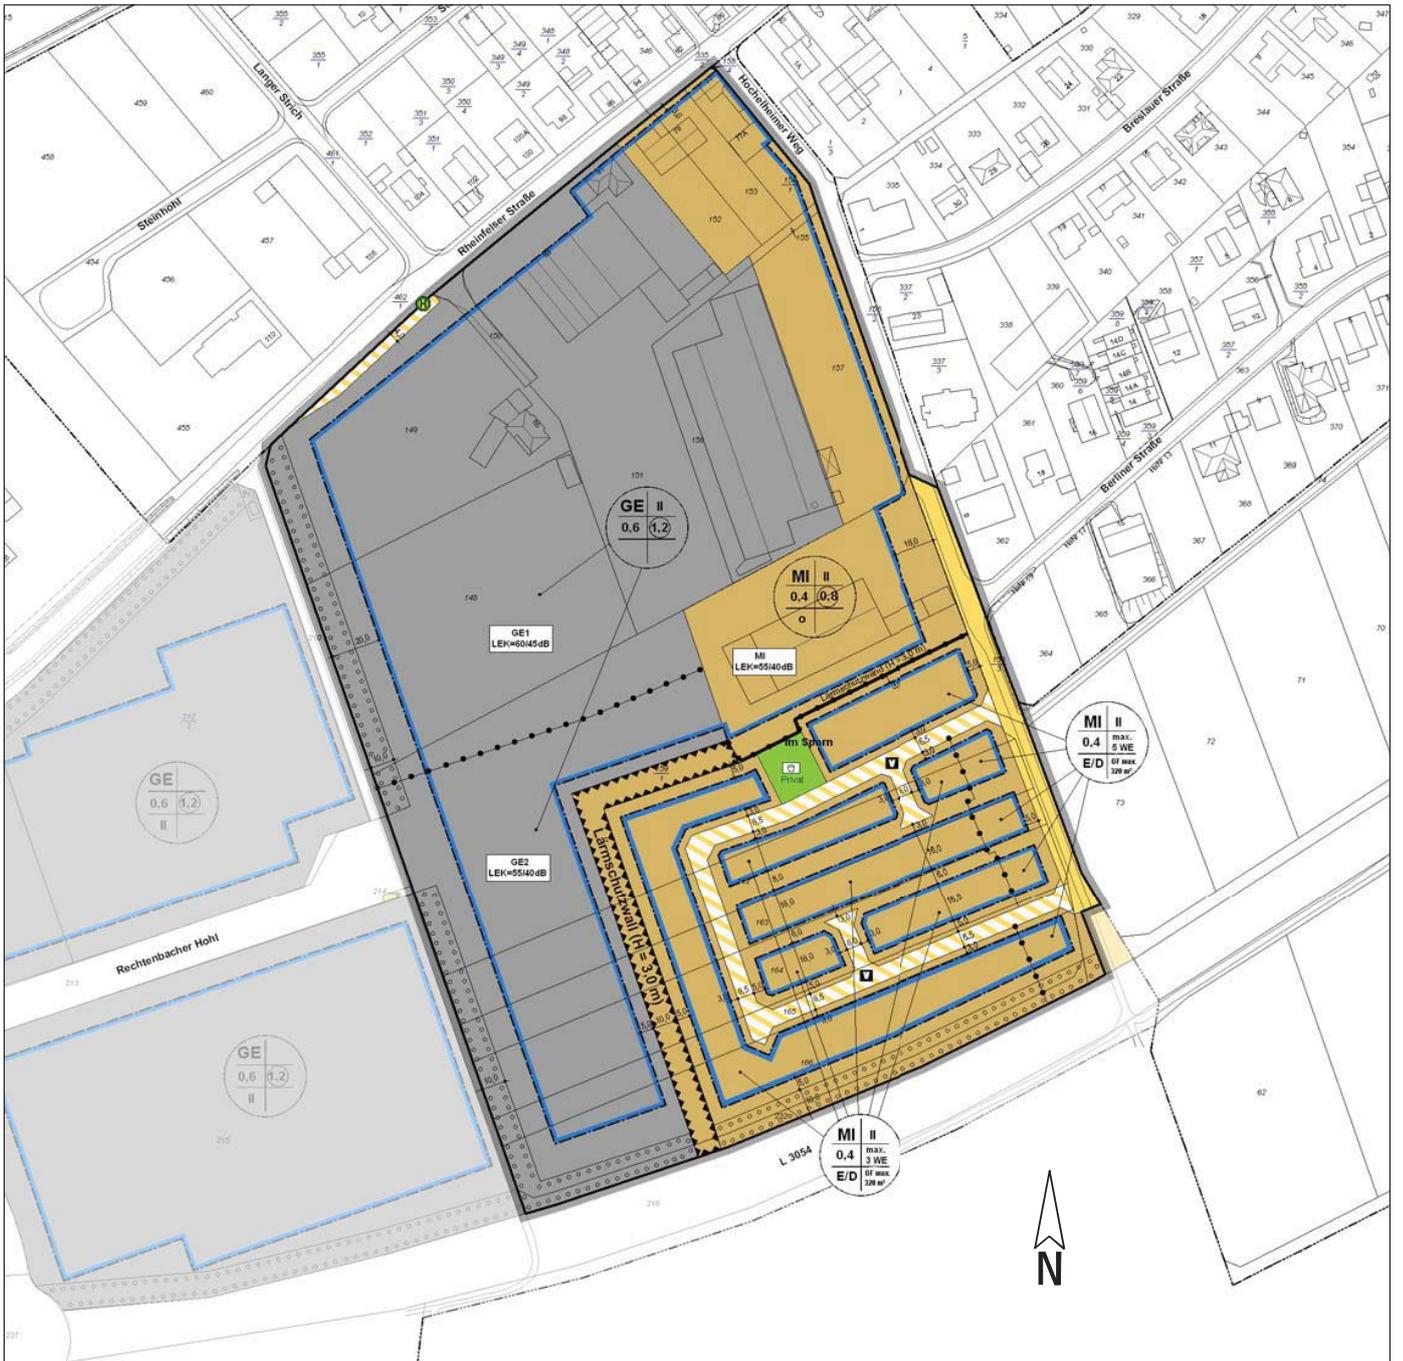

ZEICHENERKLÄRUNG
(gem. Planzeichenverordnung von 1990)

- | | | | |
|--|---|--|--|
| <p>MI
Mischgebiete</p> <p>GE
Gewerbegebiete</p> <p>MI II
Werteschemata
z.B. 0,4
z.B. 0,6
z.B. max. 5 WE
z.B. II
o/E/D
GF max.
z.B. $\frac{GE1}{EX-5045dB}$</p> | <p>MI II
z.B. 0,6 1,2</p> <p>MI II
z.B. 0,4 0,8</p> <p>MI II
z.B. 0,4 max. 5 WE
o/E/D</p> <p>MI II
z.B. 0,4 max. 5 WE
o/E/D</p> | <p> Straßenverkehrsflächen</p> <p> Verkehrsflächen besonderer Zweckbestimmung</p> <p> Verkehrsberuhigte Gestaltung</p> <p> Bushaltestelle</p> <p> Grünfläche (privat)</p> <p> Quartiersspielflatz</p> <p> Baugrenze</p> <p> Lärmschutzwall</p> <p> Lärmschutzwand</p> <p>H = 3,0 m Mindesthöhe der Lärmschutzanlagen</p> | <p> Umgrenzung von Flächen zum Anpflanzen</p> <p> Abgrenzung unterschiedlicher Nutzung</p> <p> Grenze des räumlichen Geltungsbereiches des Bebauungsplanes</p> |
|--|---|--|--|