Grundriss Untergeschoss

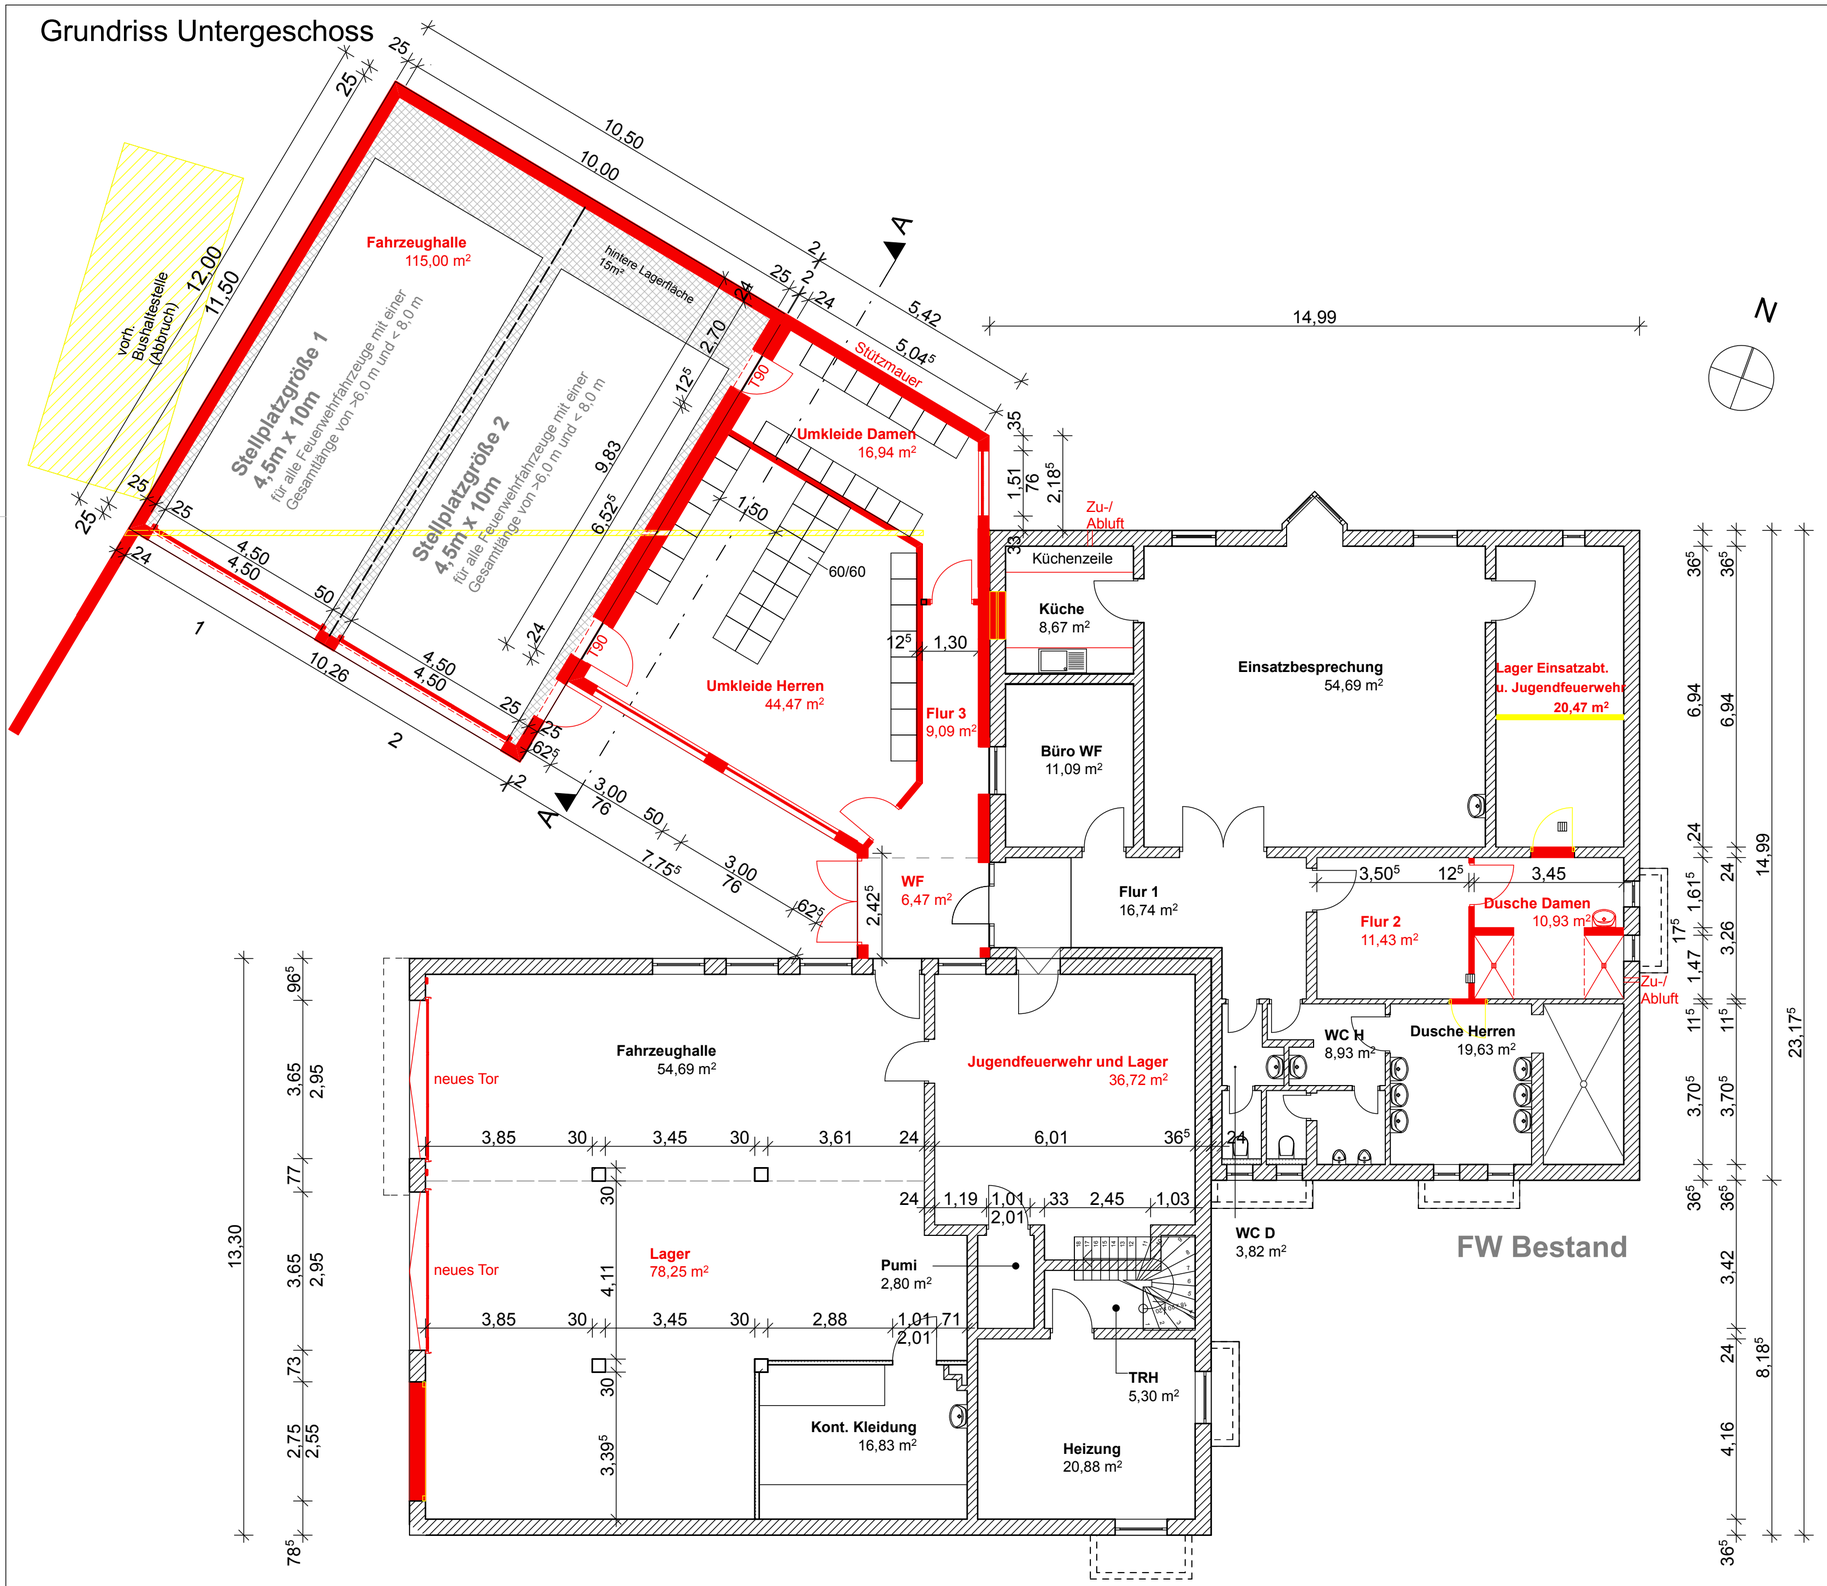

Neu
Abbruch
Bestand

Planungsphase	**ENTWURF**		
Planbezeichnung	Grundriss Untergeschoss		
Kostenst.-Nr.	Maßstab: /	Bearbeiter: PK	Dat. gez.: 21.10.16 -EK-

Bauvorhaben
1. Neubau FW - Fahrzeughalle
2. An- und Umbau Feuerwehr
3. An- und Umbau Kita

Klein-Lindener Straße 4
35398 Gießen- Allendorf

Bauherr:
Gießen

Magistrat der Universitätsstadt Gießen - Hochbauamt

Berliner Platz 1
35390 Gießen

Telefon 0641 306-1446
Telefax 0641 306-2661

DATEINAME: 800207_GR_ARC_UG01

DRUCKDATUM: 03.11.2016