


# Grundriss Erdgeschoss

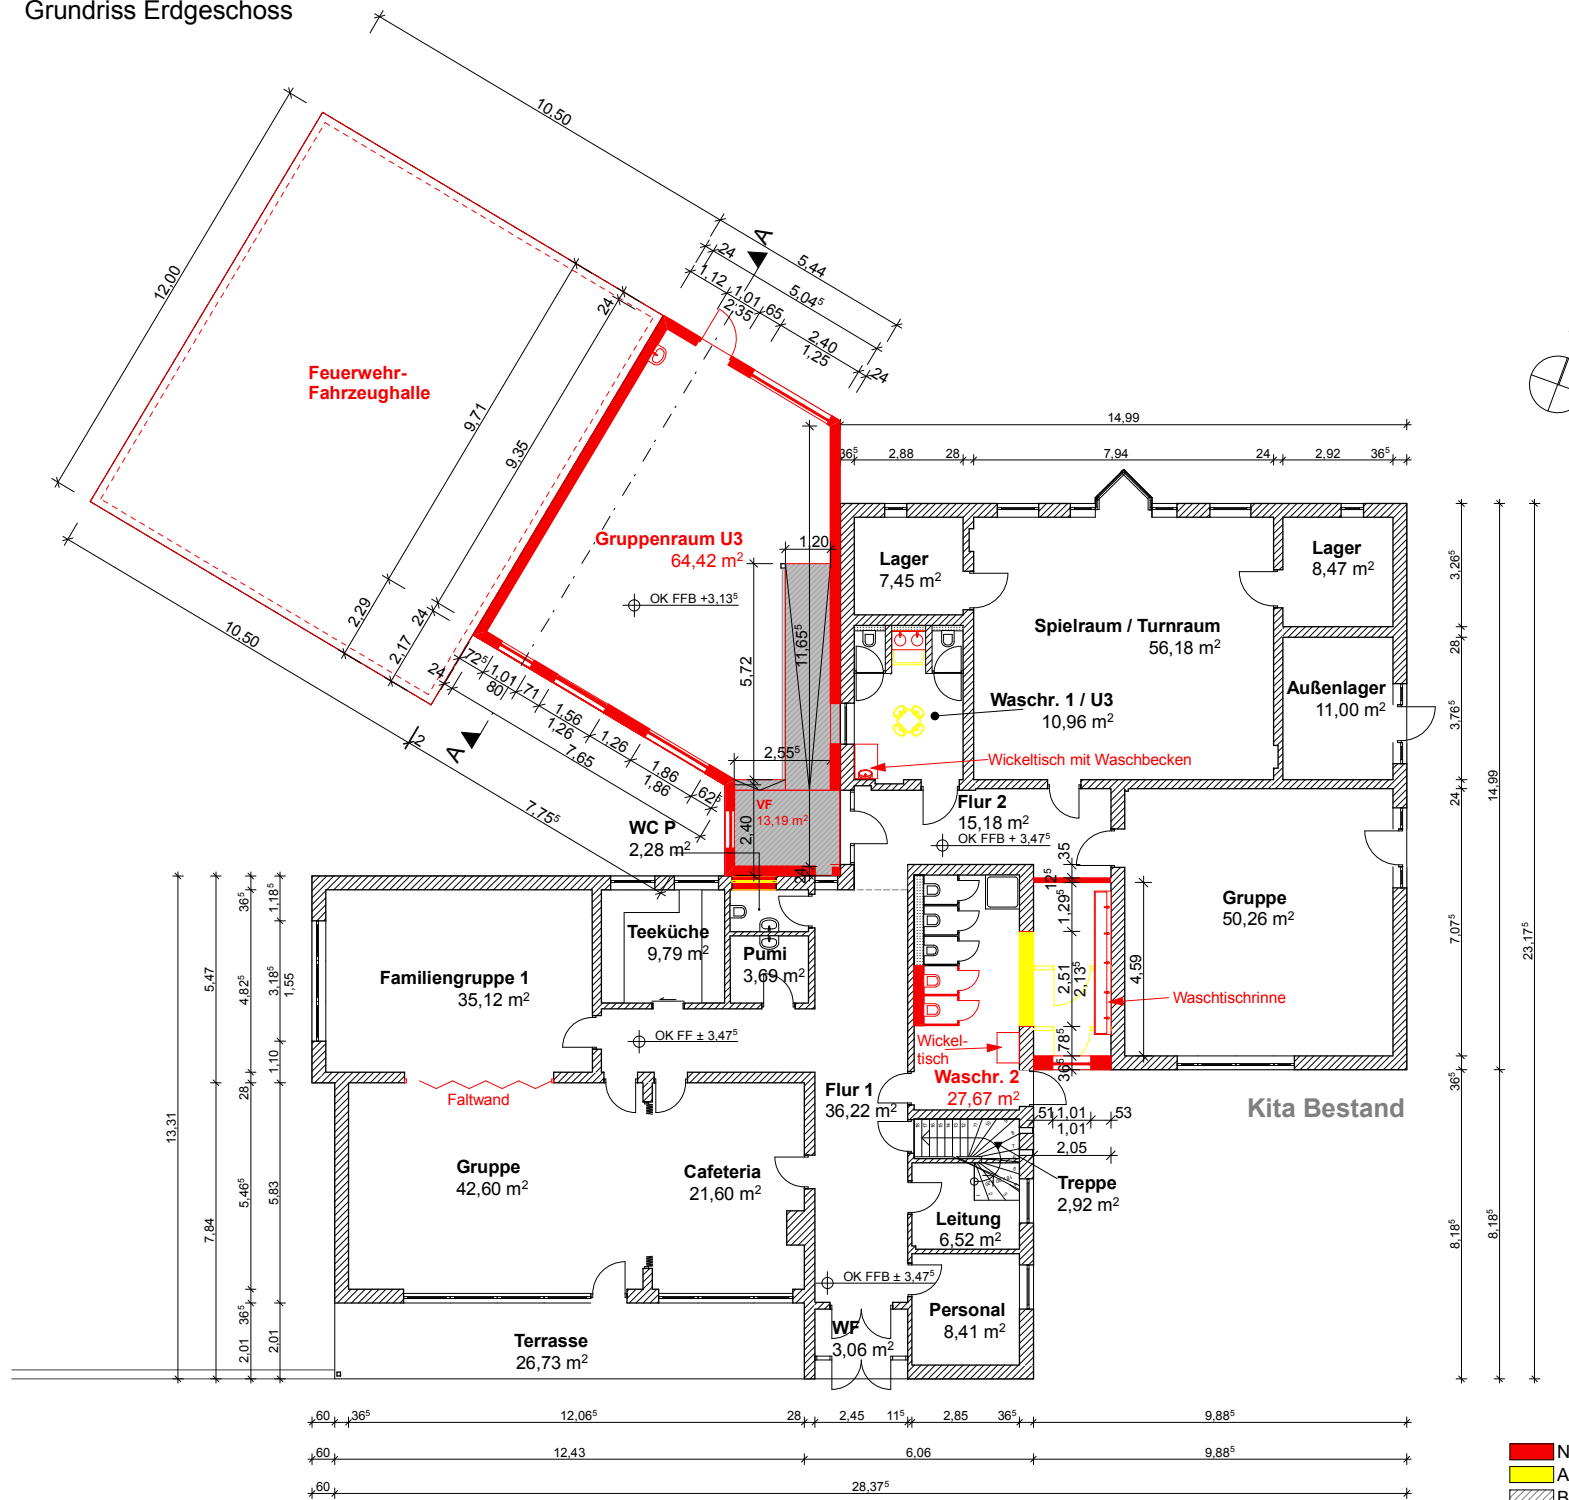

Planungsphase	<b>ENTWURF</b>		
Planbezeichnung	Grundriss Erdgeschoss		
Kostenst.-Nr.	Maßstab	Bearbeiter	Dat. gez.
800604	/	PK	26.10.16 -EK-

Bauvorhaben

1. Neubau FW - Fahrzeughalle
2. An- und Umbau Feuerwehr
3. An- und Umbau Kita

Klein-Lindener Straße 4  
35398 Gießen-Allendorf

Bauherr: **Magistrat der Universitätsstadt Gießen - Hochbauamt**  
 Berliner Platz 1  
 35390 Gießen  
 Telefon 0641 306-1446  
 Telefax 0641 306-2661

**Neu** (Red fill)  
**Abbruch** (Yellow fill)  
**Bestand** (Hatched fill)