



Schnitt 1

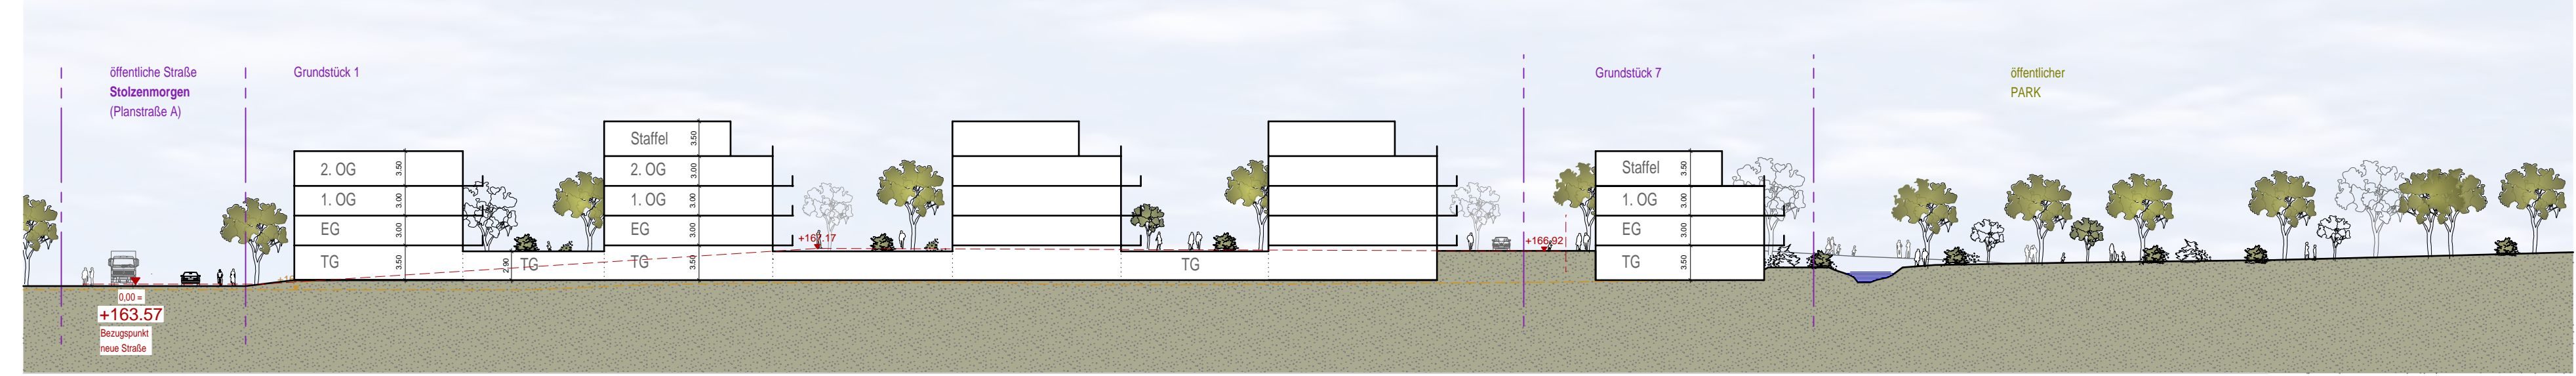

Schnitt 2

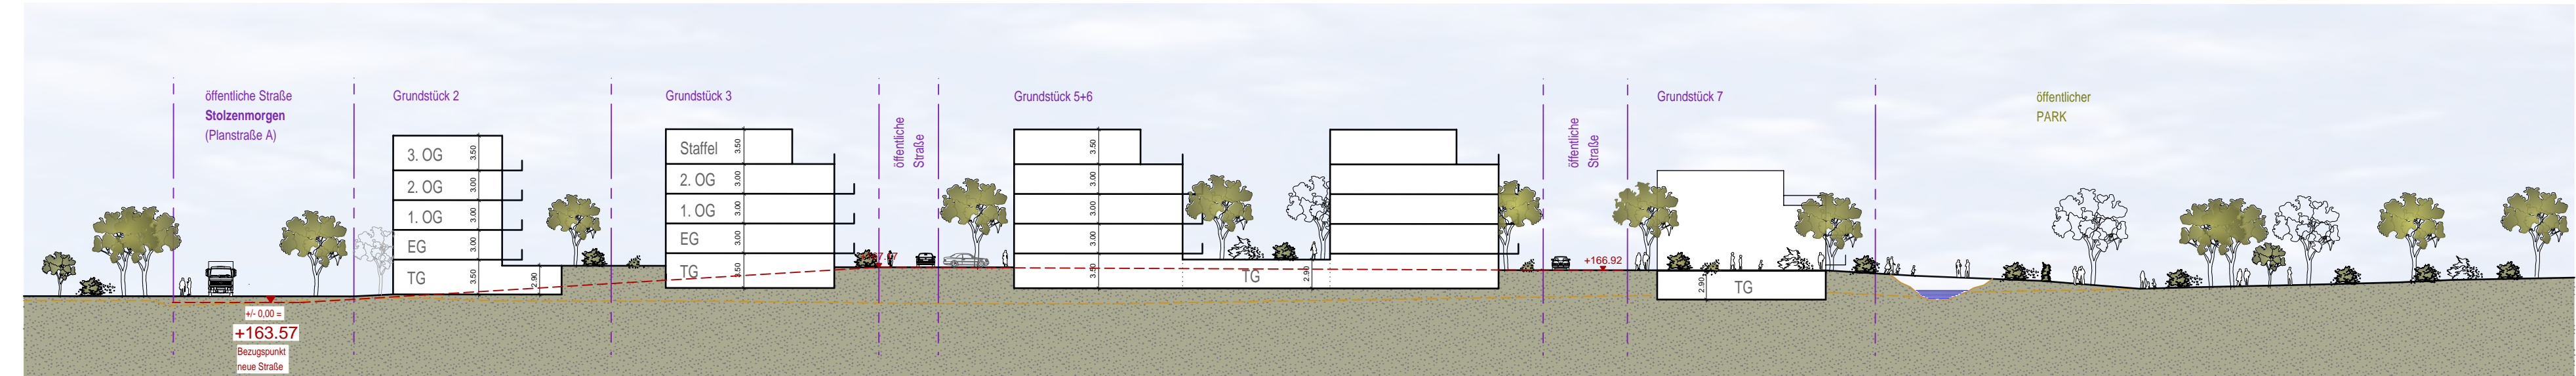

GRÜN Parkplatzflächen in der Tiefgarage zur Erhöhung der Qualität der Freiflächen zwischen den Gebäuden

GRÜNUG ebenerdige Wegeverbindung aus dem Quartier in die öffentliche Parkfläche

Legende:

- Grundstücksgrenzen
- TG - Tiefgarage + Parkplätze
- Bestandsgelände
- neue Straße im MI
- öffentlicher Straßenraum
- Zugang Gebäude
- Zufahrt TG + Grundstück



Feldmann Architekten GmbH Kerkrader Strasse 3-5, 35394 Gießen Tel:0641-93133 0, Fax:0641-93133 33 Mail:info@feldmann-architekten.de Internet:www.feldmann-architekten.de			FELDMANN architekten
Bauvorhaben:	*Am Alten Flughafen* // Wohnen im Mischgebiet Rödgener Straße 59-61, Gießen		
Bauherr:	Revikon GmbH Kerkrader Straße 3-5, 35394 Gießen		
Bauteil:	Übersichtsplan Entwurf - Mischgebiet	Maßstab: 1 : 500	
Projektnr.: 14526	Datum: 20.01.2017	gez.:	hri
Blatt- Nr.:	Bauherr:	Architekt:	
E1 Index H			