


Nordansicht

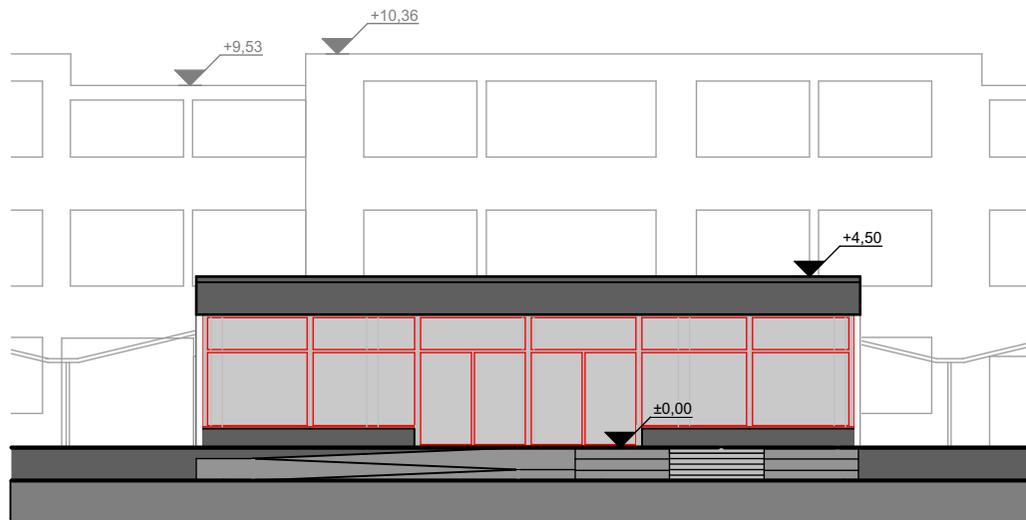

Südansicht

Bauherr:

Magistrat der Universitätsstadt Gießen - Hochbauamt



Berliner Platz 1
35390 Gießen

Telefon 0641 306-1446
Telefax 0641 306-2661

Planungsphase: **Vorentwurf**

Bauvorhaben: Neubau Mensa
Korzakschule
Alter Steinbacher Weg 24, 35394 Gießen

Planbezeichnung:

Nordansicht, Südansicht

Kostenst.-Nr.:

Maßstab: 1:200

Bearbeiter: Buß

Dat. gez.: 07.08.17-MS