


Ostansicht

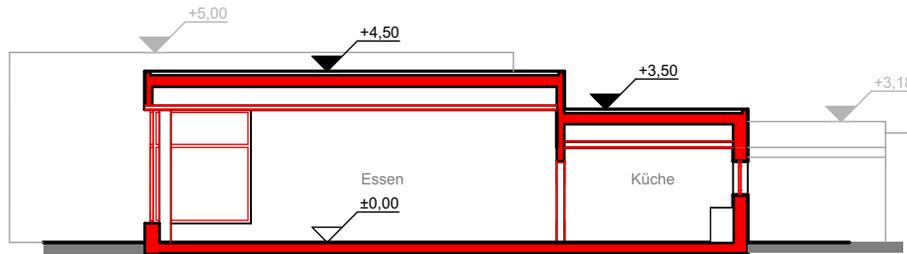

Schnitt A-A

Bauherr:

**Magistrat der Universitätsstadt Gießen - Hochbauamt**



Berliner Platz 1  
35390 Gießen

Telefon 0641 306-1446  
Telefax 0641 306-2661

Planungsphase: **Vorentwurf**

Bauvorhaben: Neubau Mensa  
Korzakschule  
Alter Steinbacher Weg 24, 35394 Gießen

Planbezeichnung:

**Ostansicht, Schnitt A-A**

Kostenst.-Nr.:

Bearbeiter: Buß

Maßstab: 1:200

Dat. gez.: 09.08.17-MS