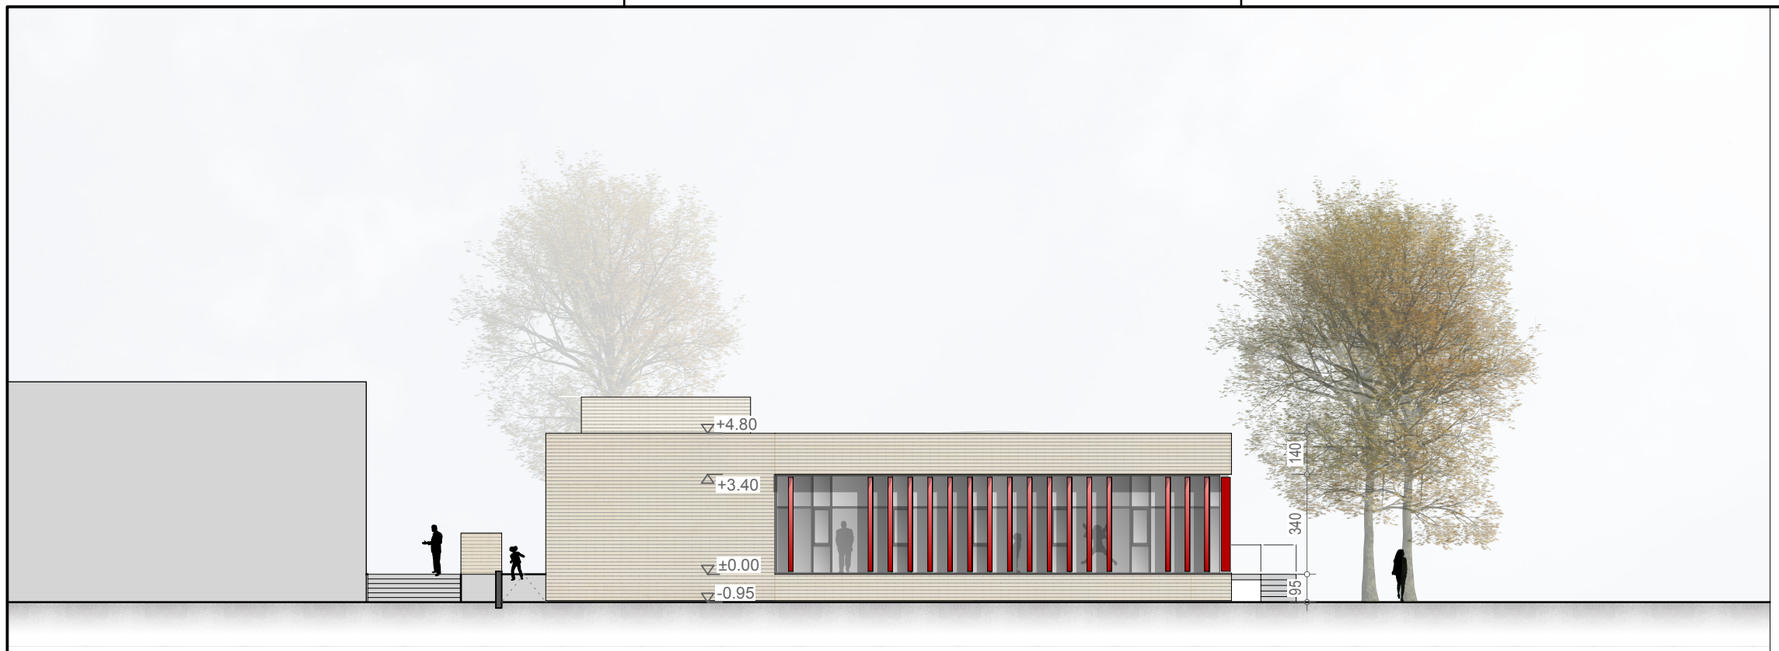

Ansicht West

Ansicht Ost

projekt	LPH	gewerk	bauteil	ebene	planart
g494	2	ARC	2	X	ANS

plannr	index	status	datum
0321	-	V	30.08.2017

Ansicht West + Ost

	Datum	Änderung / Ergänzung	bearb.

Bauherr

Universitätsstadt Gießen - Hochbauamt
Projektleitung: H. Eberhard Jung
Berliner Platz 1
35390 Gießen
Tel.: 0641 306 1446

Architekten

herzig | architekten
architekten und ingenieure gmbh

Poststraße 7
64293 Darmstadt
telefon 06151 / 81160
telefax 06151 / 899897
info@herzig-architekten.de

Umbau u. Sanierung GS Gießen-West

Paul-Schneider-Straße 87, 35398 Gießen

2 Vorentwurf

Pictogramm

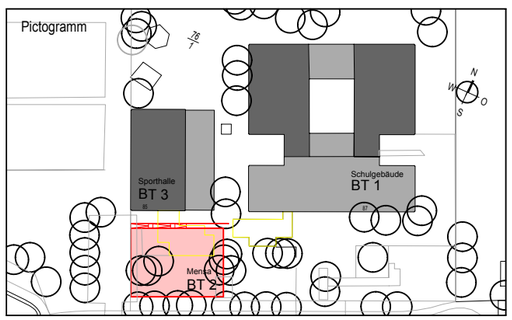

gez.	gepr.	Plangröße	Höhenlage über NN	Erstfreigabe	Maßstab
fw		DIN A3	± 0.00 =		1:200