

# SOZIALE STADT GIESSEN NÖRDLICHE WESTSTADT

## KULISSE PROGRAMMGEBIET 1.02


Programmgebietskulisse

 47,6 ha

Statistische Bezirke

 0019  
0021  
0051  
0052  
0054

BESTAND

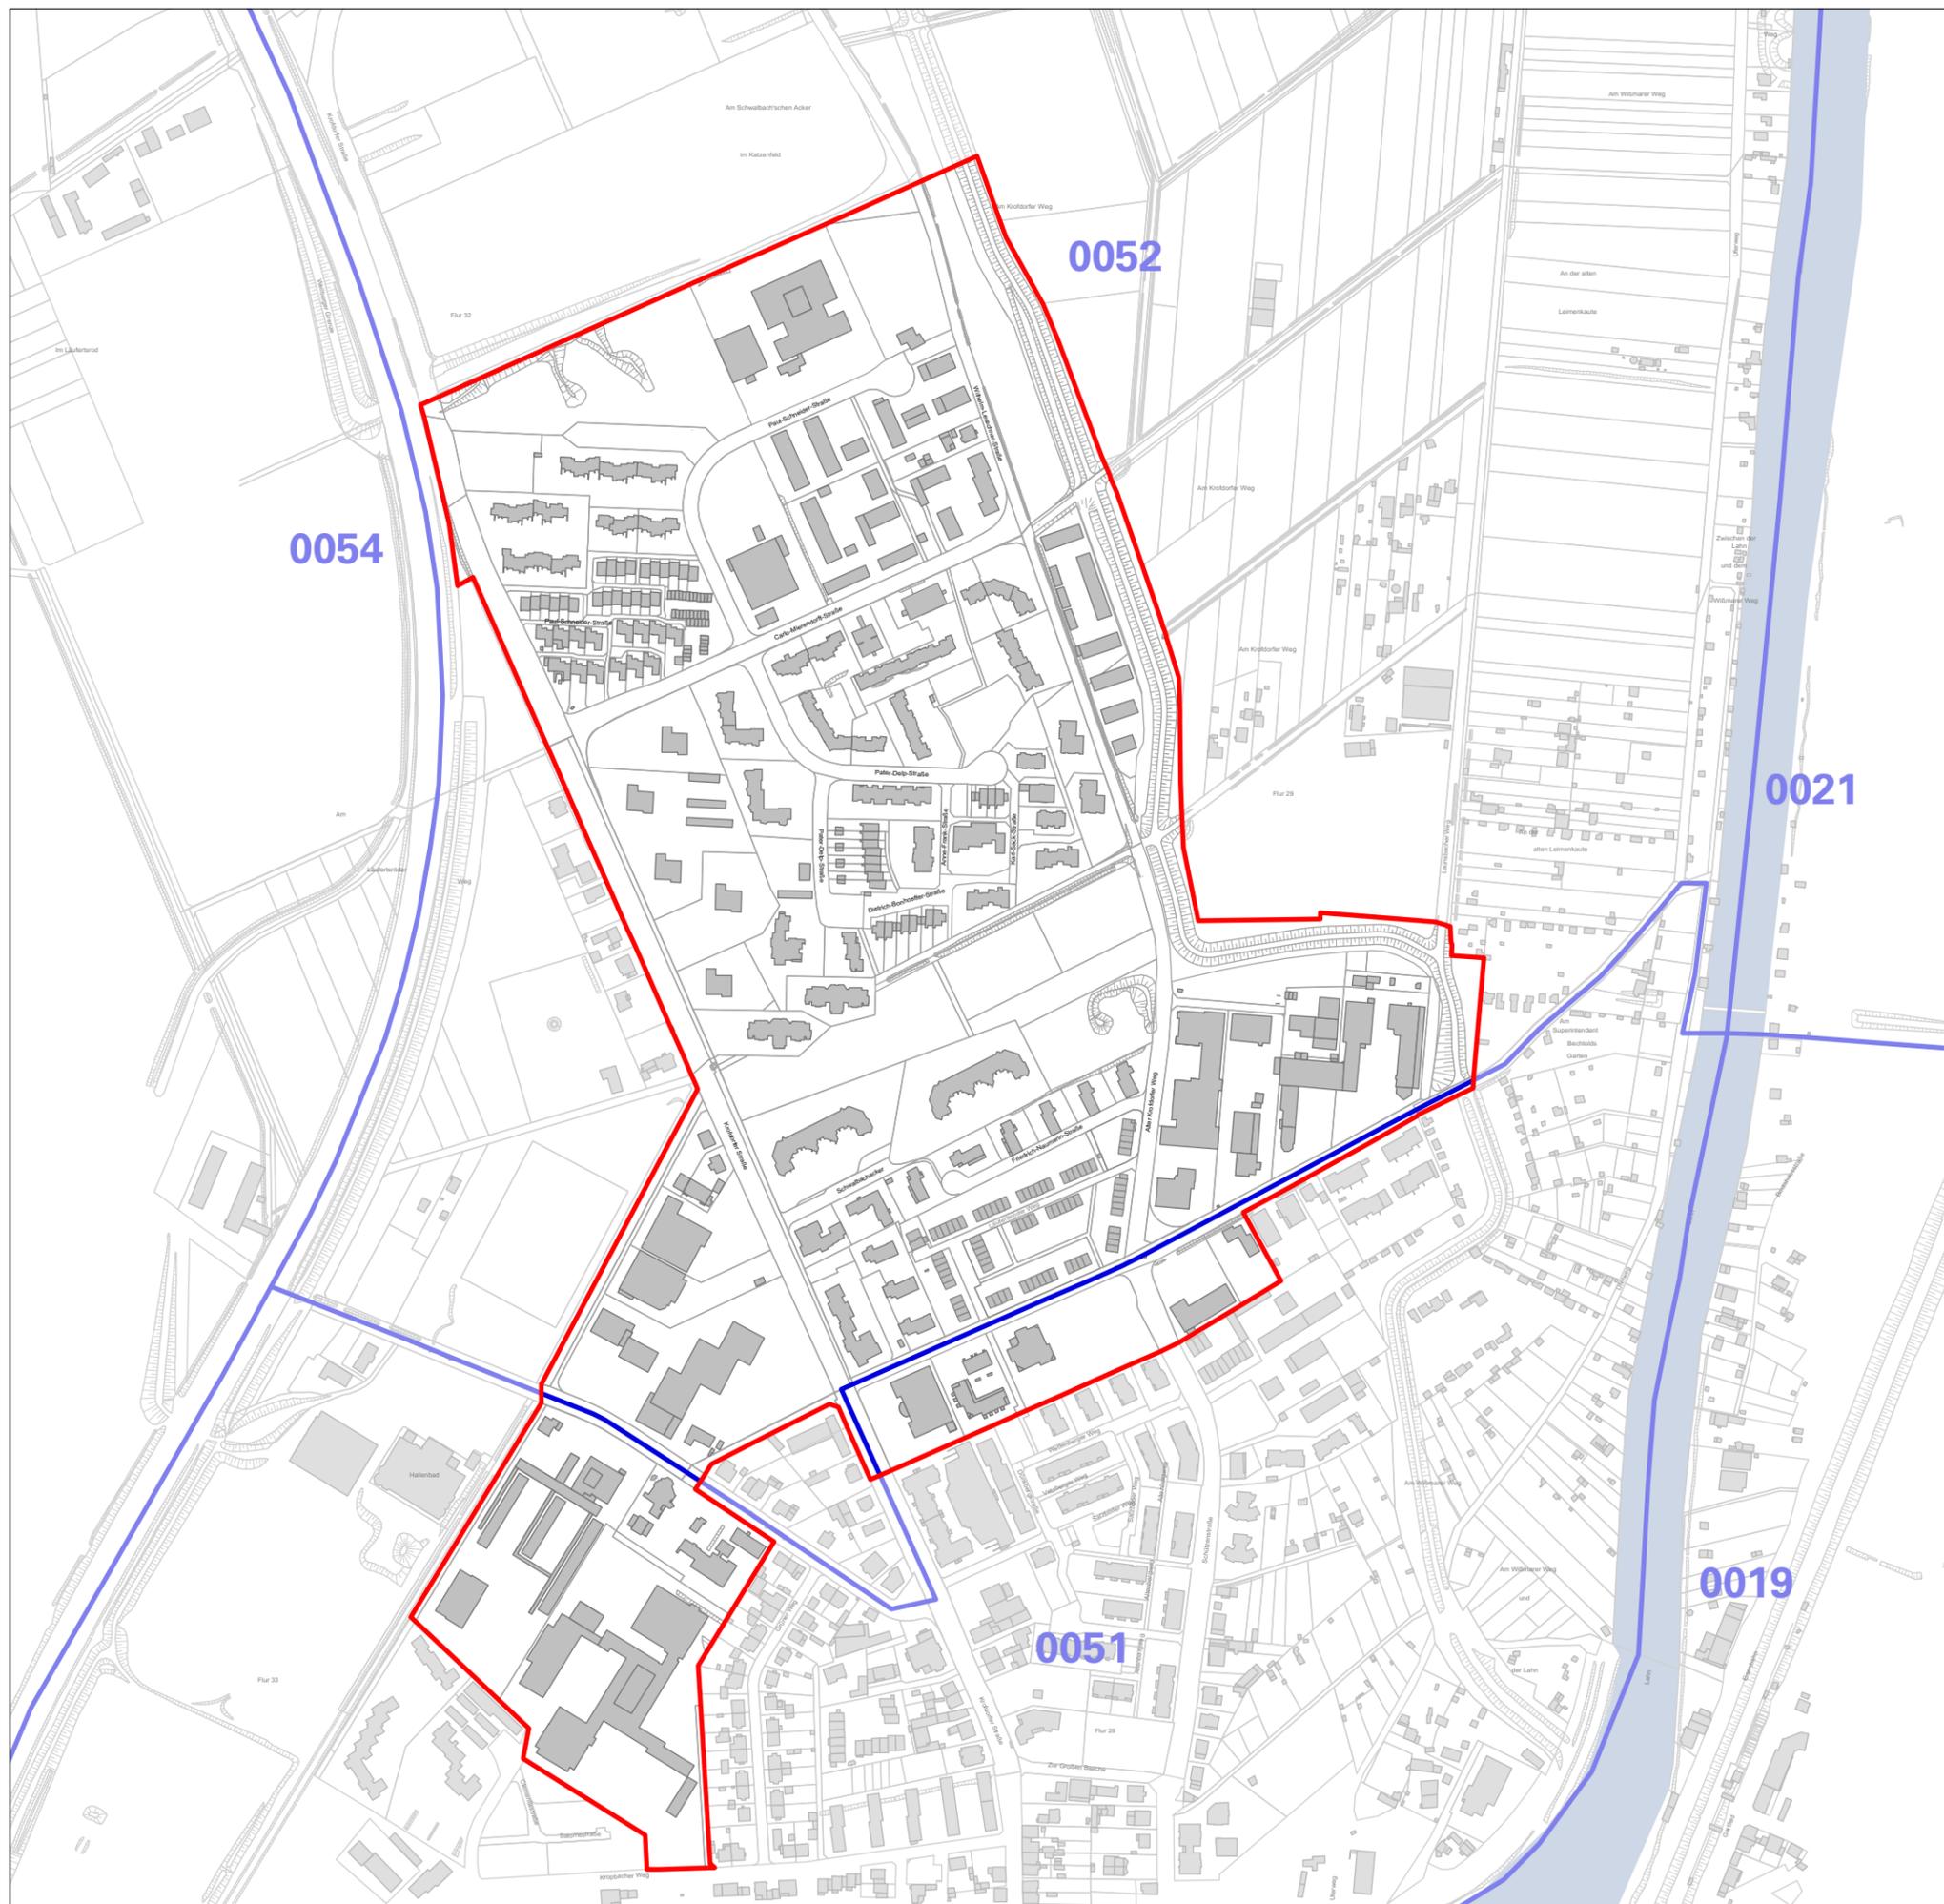

M 1 : 4.500

STAND: 23.04.2018

AUFTRAGGEBER:  
**UNIVERSITÄTSSTADT GIESSEN**  
SOZIALE STADTERNEUERUNG

BERLINER PLATZ 1  
TEL. 0641 / 3061351

35390 GIESSEN  
FAX 0641 / 3062352

PLANUNG:

**FREISCHLAD + HOLZ**  
PLANUNG UND ARCHITEKTUR

SPREESTRASSE 3A  
TEL. 06151 / 33131

64295 DARMSTADT  
FAX 06151 / 33132