





Ansicht Nord 1:200

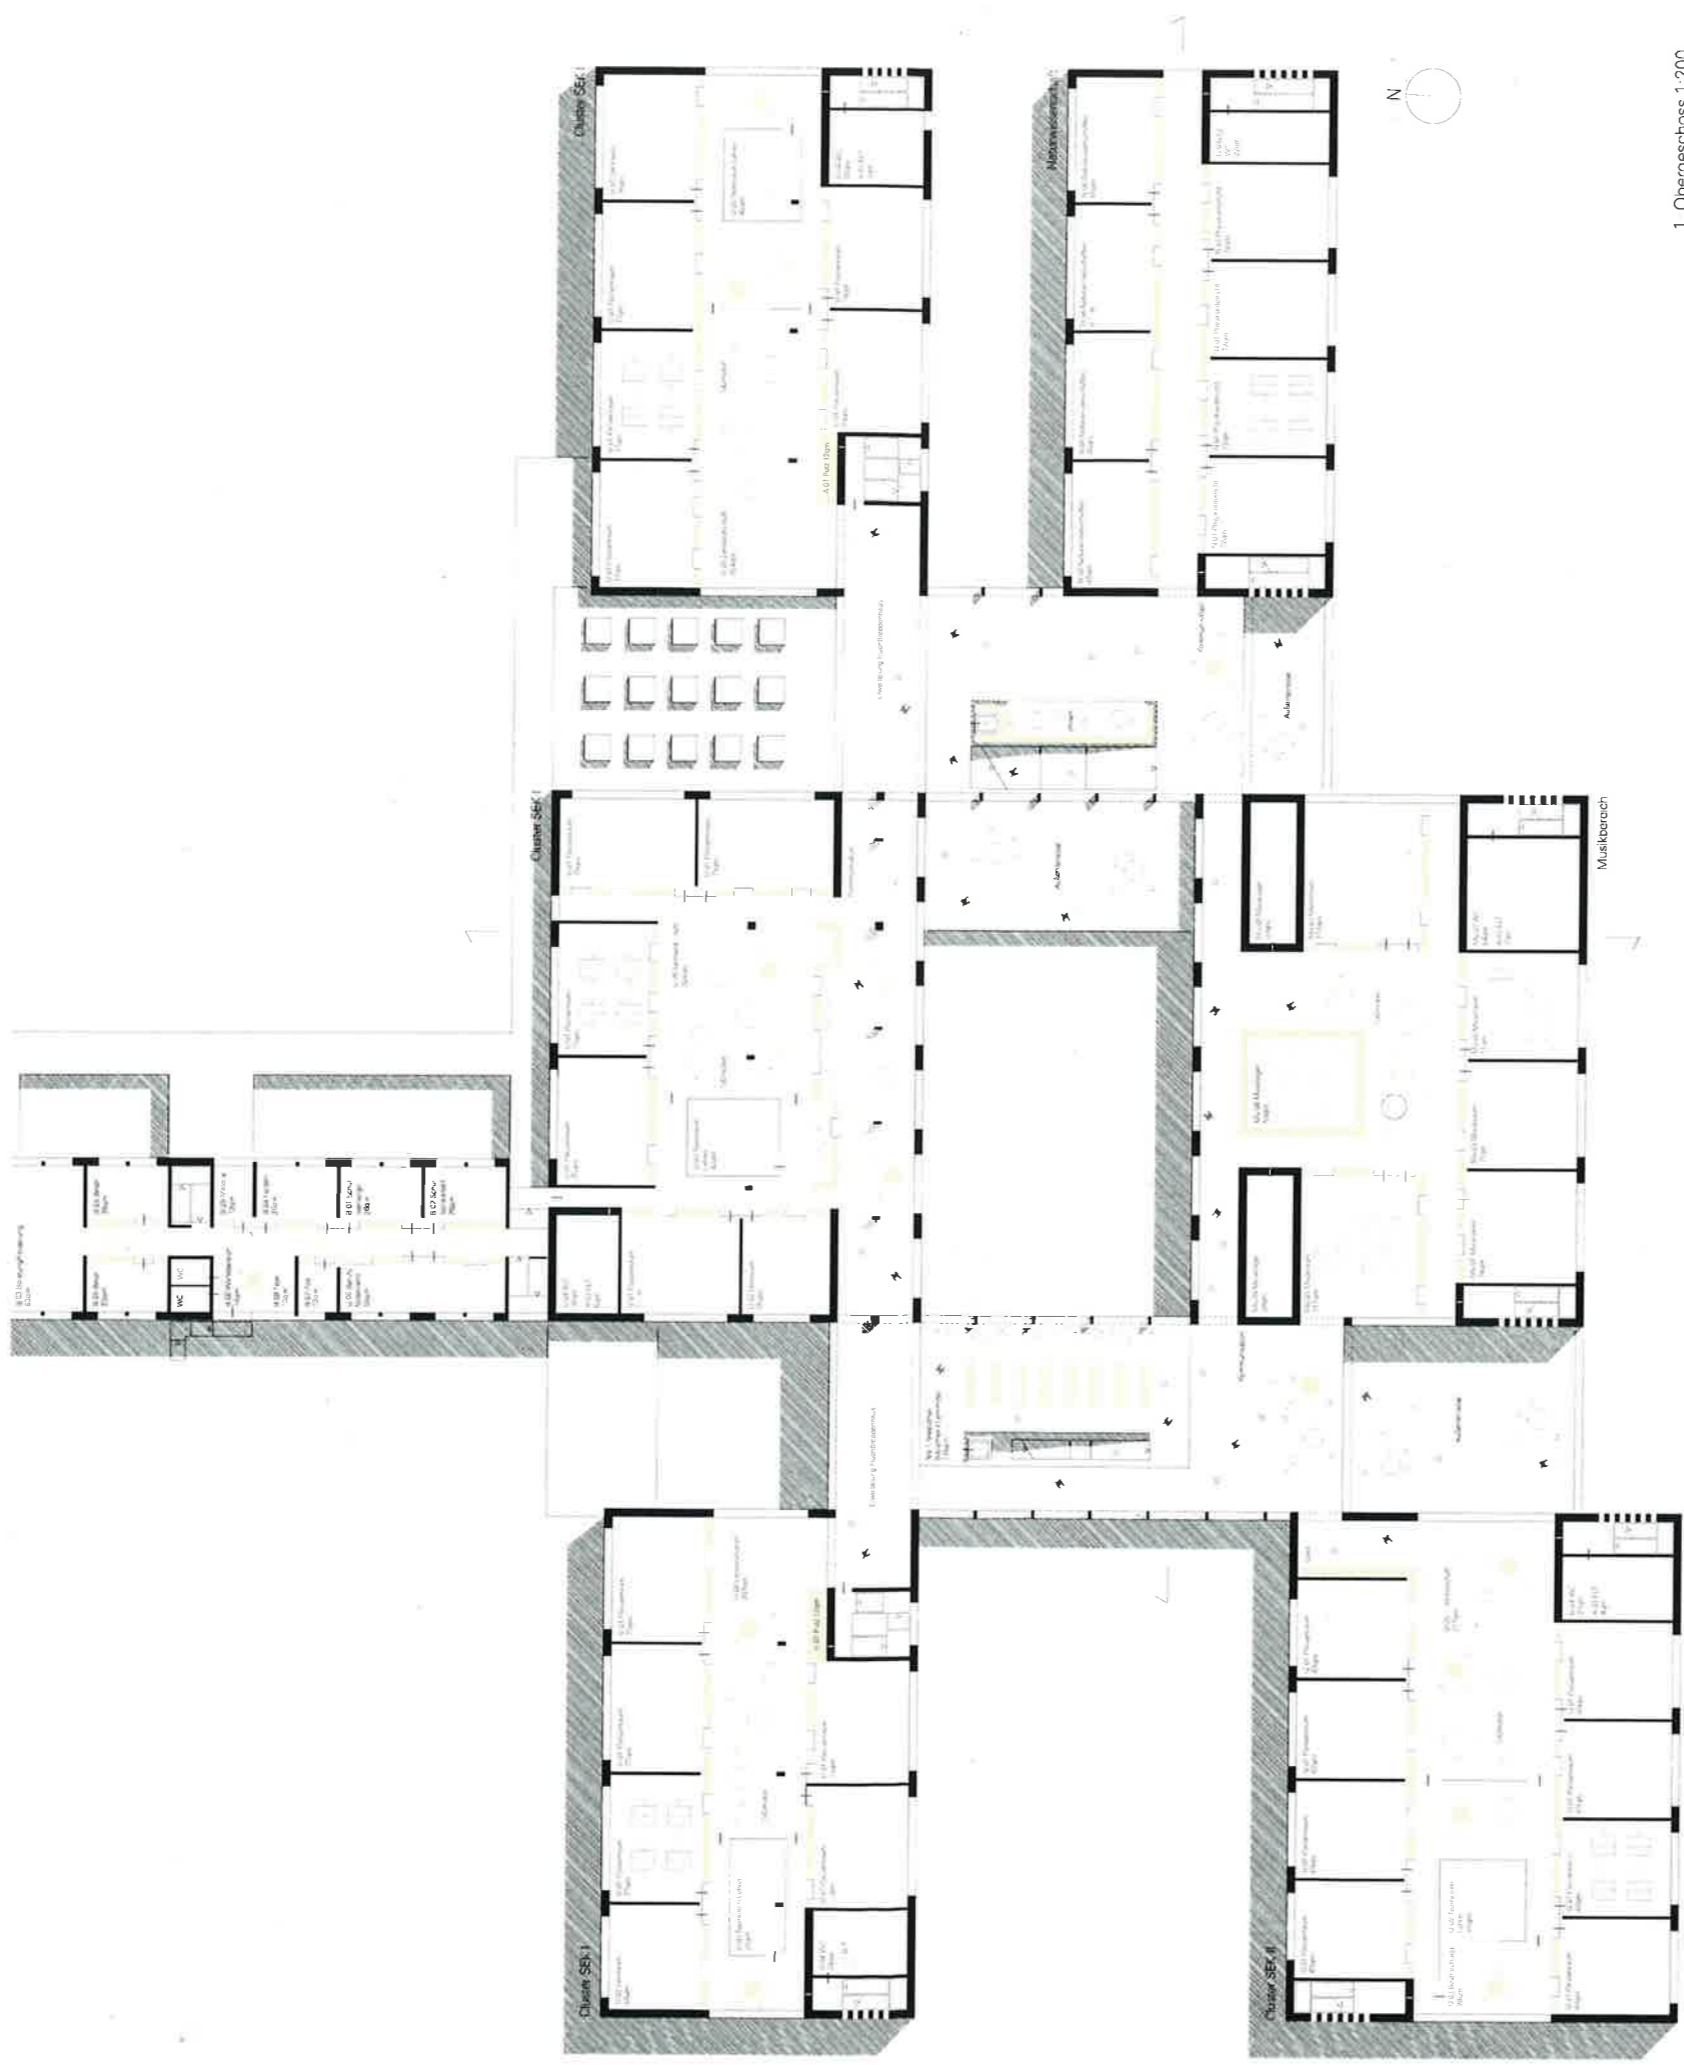

1. Obergeschoss 1:200

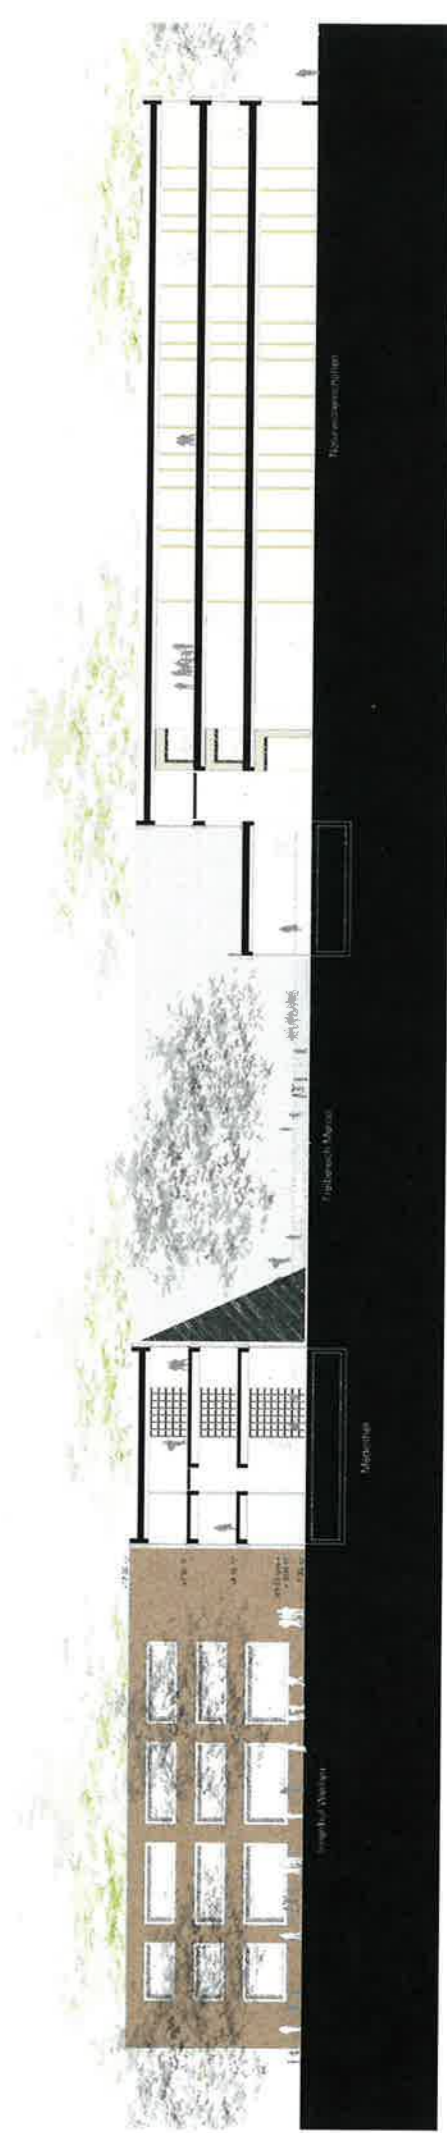

Längsschnitt 1:200