



VERFAHRENSVERMERKE	
<b>AUFSTELLUNGSBESCHLUSS</b> DURCH DIE STADTVERORDNUNGSVERSAMMLUNG AM GIESSEN, DEN DER MAGISTRAT DER STADT GIESSEN	Bürgermeister
<b>BEKANNTMACHUNG</b> DES ANFORDERUNGSBESCHLUSSES UND DER UNTERRICHTUNG DER OFFENLICHKEIT AM "GIESSENER ANZEIGER" ALLEMENY" UND IN DEN "GIESSENER ANZEIGER" GIESSEN, DEN DER MAGISTRAT DER STADT GIESSEN	Bürgermeister
<b>UNTERRICHTUNG DER OFFENLICHKEIT</b> IN DER ZEIT VOM BIS GIESSEN, DEN DER MAGISTRAT DER STADT GIESSEN	Bürgermeister
<b>OFFENLEGUNG</b> IM ENTWURF WURDE IN DER ZEIT BIS EINSCHLIESSLICH GIESSEN, DEN DER MAGISTRAT DER STADT GIESSEN	Bürgermeister
<b>SATZUNGSBESCHLUSS</b> DURCH DIE STADTVERORDNUNGSVERSAMMLUNG AM GIESSEN, DEN DER MAGISTRAT DER STADT GIESSEN	Bürgermeister
<b>RECHTSKRÄFTIG SEIT</b> IN DER "GIESSENER ALGEMEINEN" UND IN DER "GIESSENER ANZEIGER" BEKANNT GEMACHT.	
<b>AUSGEFERTIGT AM</b> GIESSEN, DEN DER MAGISTRAT DER STADT GIESSEN	

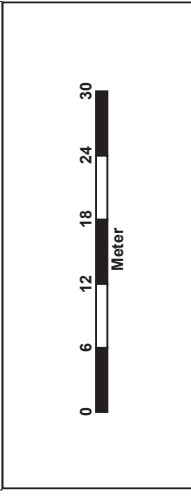

**Bebauungsplan**  
**Nr. GI 75 1. VEP Änderung**  
**Gebiet:**  
**"Schanzenstraße/Mühlstraße"**  
**1. VEP Änderung**

**AUFSTELLUNGSBESCHLUSS**

Stadtplanungsamt Gießen    Gezeichnet: Ge  
 Bearbeiter: Hh  
 Aufgestellt im Vorstadium:  
 Bearbeiter: Hh  
 Gezeichnet: Ge  
 Bearbeiter: Hh  
 Planunterlagen haben den jeweils gleichen Stand  
 Stand: Januar 2021

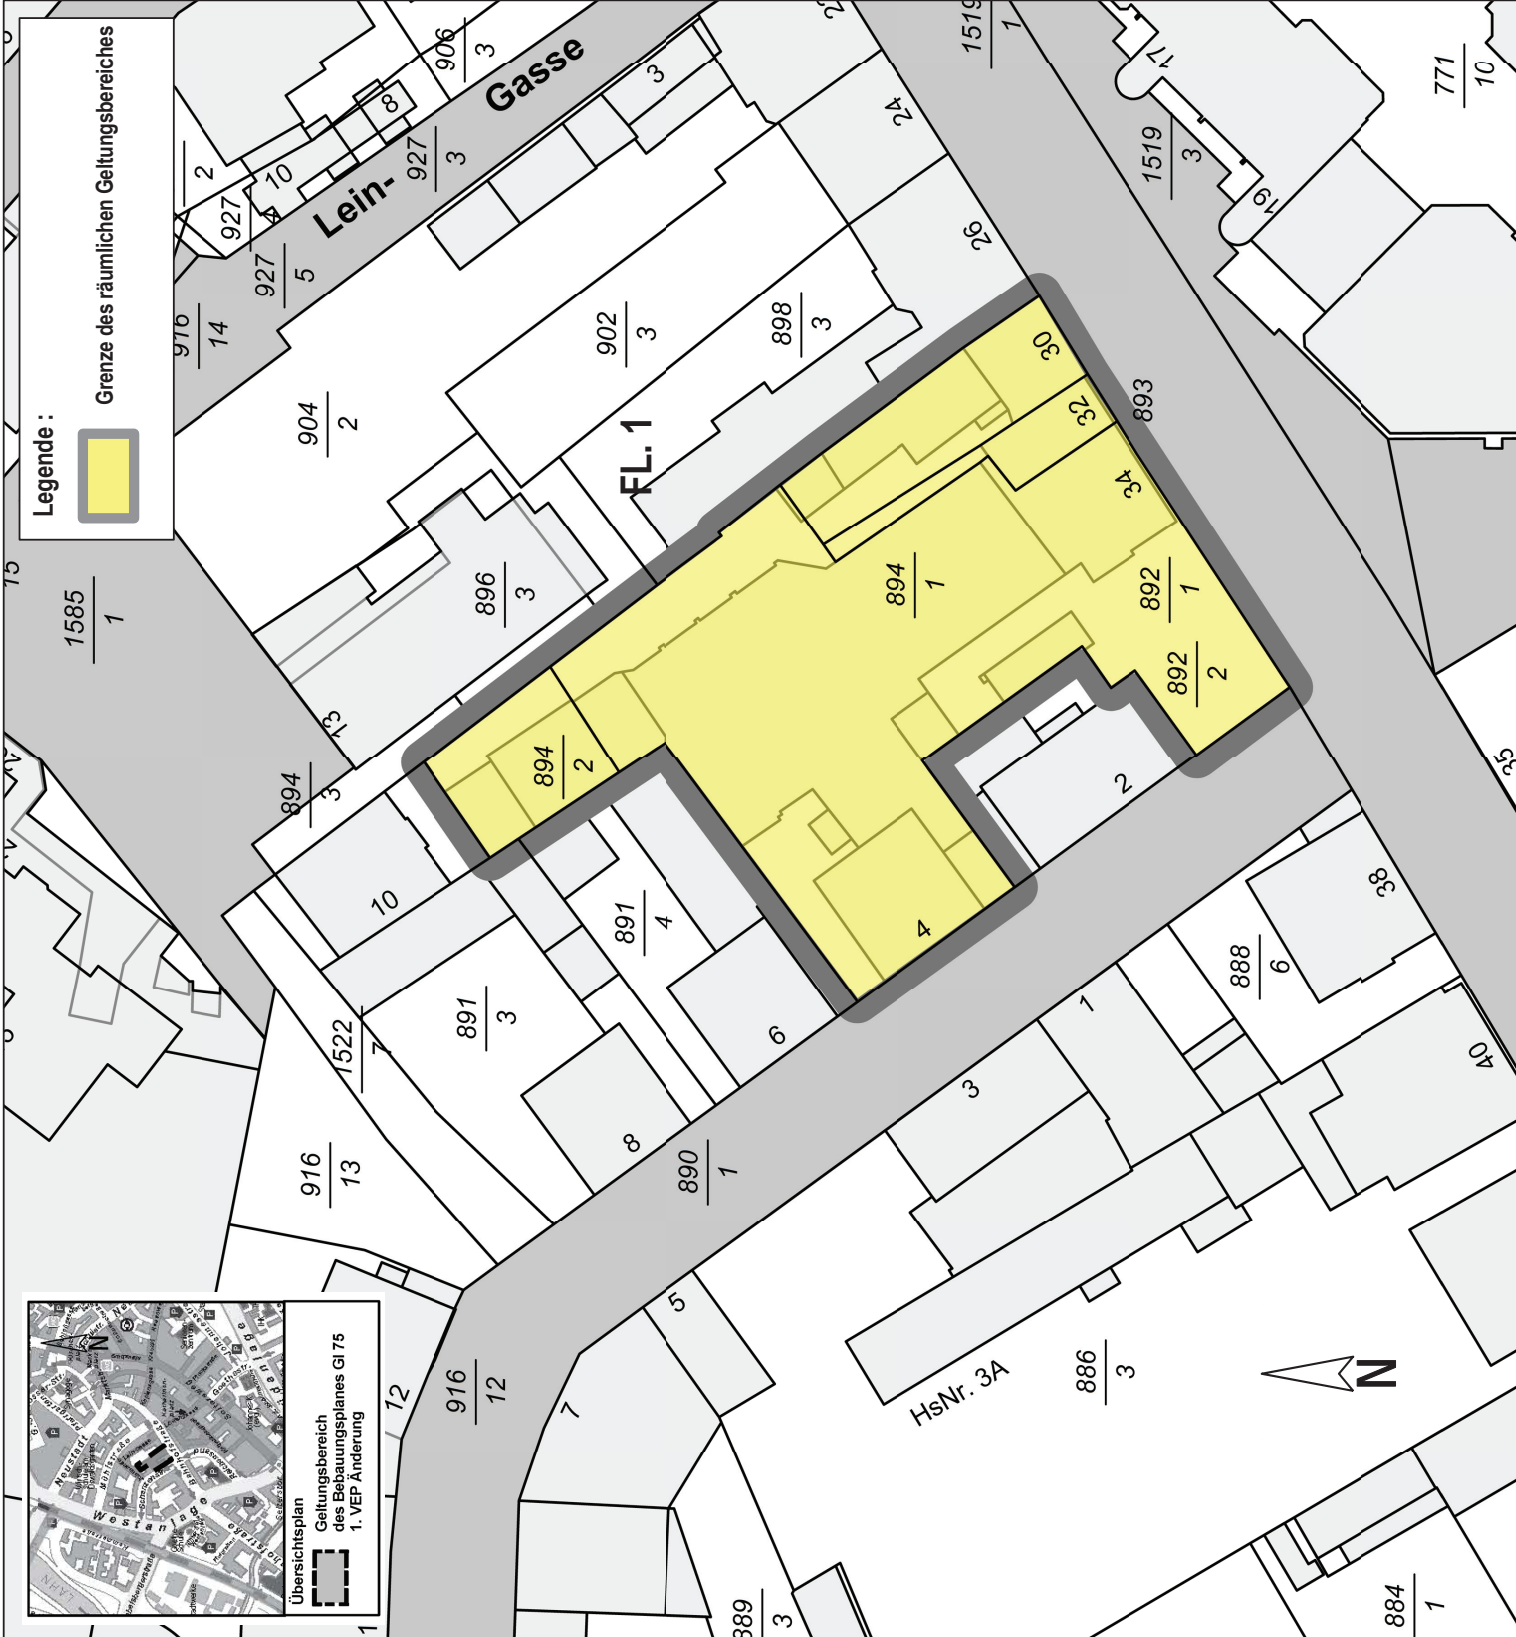

**Legende:**  
 Grenze des räumlichen Geltungsbereiches

