


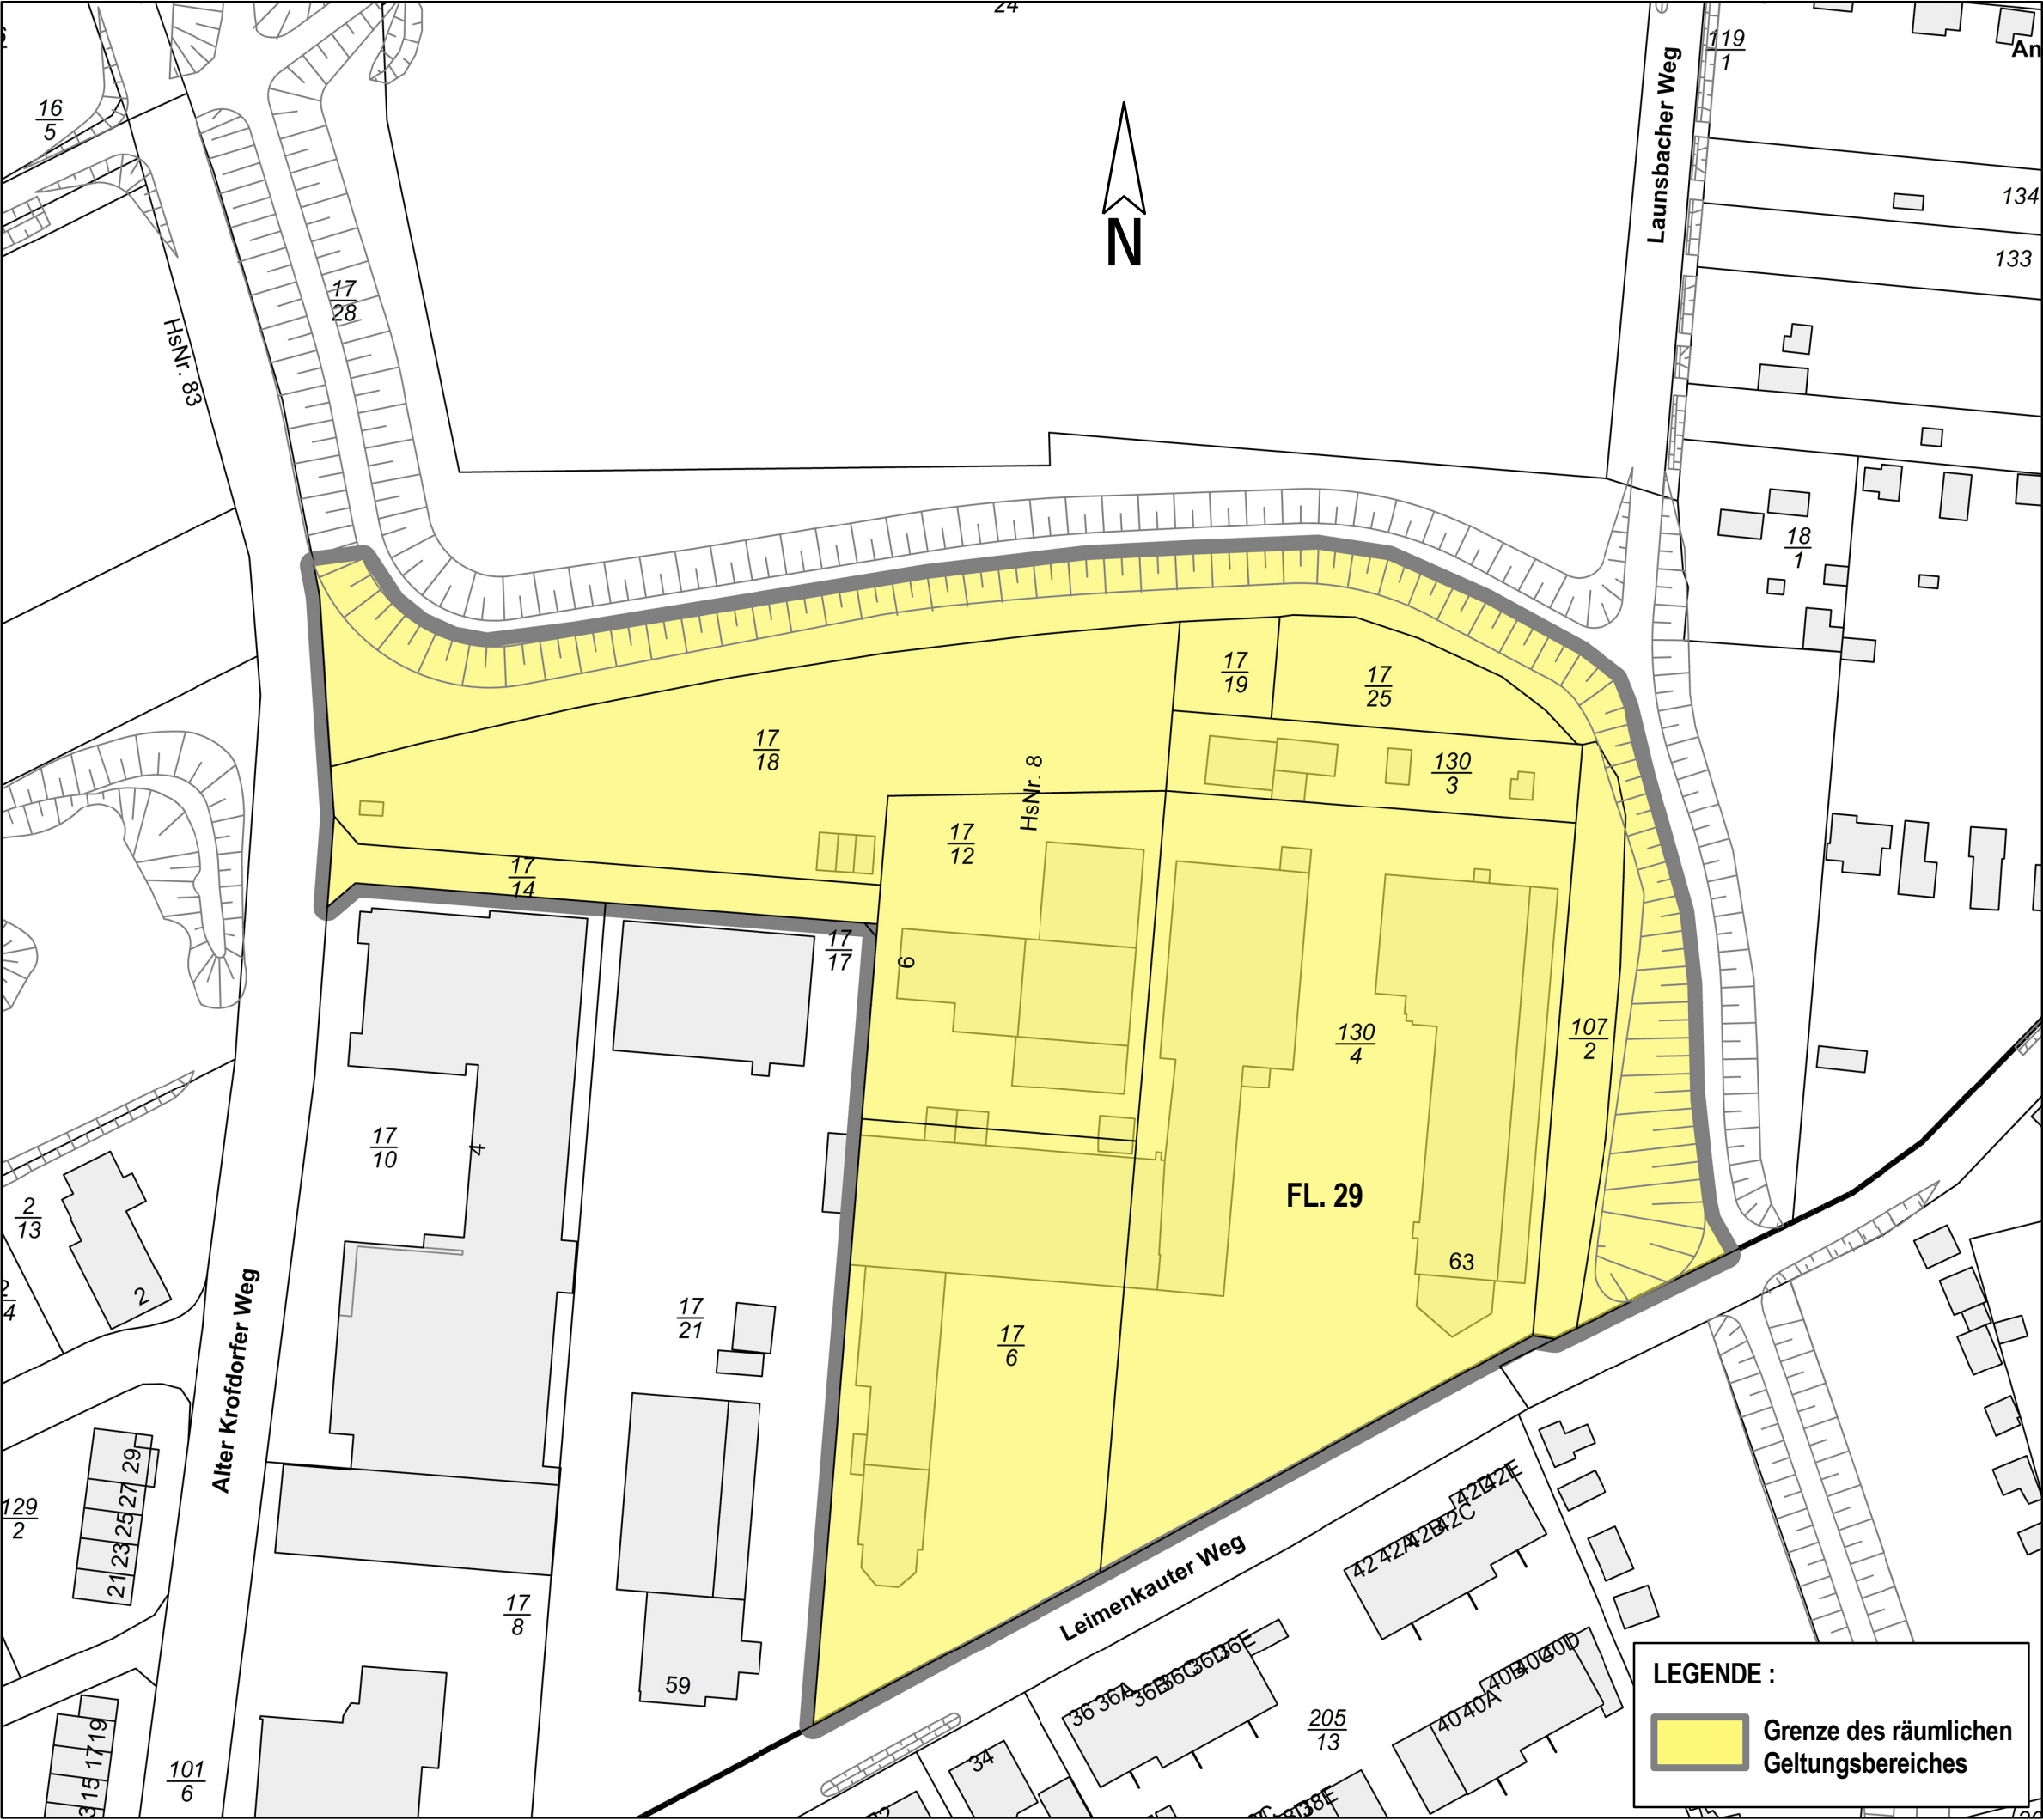

VERFAHRENSVERMERKE	
AUFSTELLUNGSBESCHLUSS DÜRDIE STADTVERORDNETENVERSAMMLUNG AM GIESSEN, DEN DER MAGISTRAT DER STADT GIESSEN Stadtrat	BEKANNTMACHUNG DES AUFSTELLUNGSBESCHLUSSES UND DER UNTERRICHTUNG DER ÖFFENTLICHKEIT AM GIESSEN, DEN DER MAGISTRAT DER STADT GIESSEN Stadtrat
UNTERRICHTUNG DER ÖFFENTLICHKEIT VOM GIESSEN, DEN DER MAGISTRAT DER STADT GIESSEN Stadtrat	ENTWURFSBESCHLUSS DÜRDIE STADTVERORDNETENVERSAMMLUNG AM GIESSEN, DEN DER MAGISTRAT DER STADT GIESSEN Stadtrat
BEKANNTMACHUNG DER OFFENLEGUNG IM ENTWURF AM GIESSEN, DEN DER MAGISTRAT DER STADT GIESSEN Stadtrat	OFFENLEGUNG IM ENTWURF WURDE IN DER ZEIT VOM GIESSEN, DEN DER MAGISTRAT DER STADT GIESSEN Stadtrat
BETEILIGUNG DER BEHÖRDEN UND SONSTIGER TRÄGER ÖFFENTLICHER BELANGE VOM GIESSEN, DEN DER MAGISTRAT DER STADT GIESSEN Stadtrat	SATZUNGSBESCHLUSS DÜRDIE STADTVERORDNETENVERSAMMLUNG AM GIESSEN, DEN DER MAGISTRAT DER STADT GIESSEN Stadtrat
AUSGEFERTIGT AM GIESSEN, DEN DER MAGISTRAT DER STADT GIESSEN Stadtrat	
DER BEBAUUNGSPLAN WURDE AM "GIESSENER ANZEIGER" BEKANNT GEMACHT. RECHTSKRÄFTIG SEIT	

M. 1 : 1.000

01530456075

Meter

Bebauungsplan

Nr. GI 05/11 1. Änderung

Gebiet: "Gewerbegebiet Leimenkauter Weg"

AUFSTELLUNGSBESCHLUSS

ANLAGE 1

Stadtplanungsamt Gießen
Bearbeitet: Bu

Gezeichnet: Ge

Aufgestellt im Vorentwurf:
Geändert zum Entwurf:
Geändert zum Satzungsbeschluss:
Planunterlagen haben den jew eils gleichen Stand

Stand: Januar 2021