

Flur 1



Eine Hochspannungsfreileitung
über 1000 Volt durchzieht das
Plangebiet nicht.

Maßstab 1 : 500

F 2020-062, 27.01.2021

Maße über den Verlauf von Baugrenzen
und Baulinien sind beim Planungsamt
der Stadt Gießen einzuholen.

Vervielfältigung
mit Ausnahme für eigene, nichtgewerbliche Zwecke
nicht gestattet

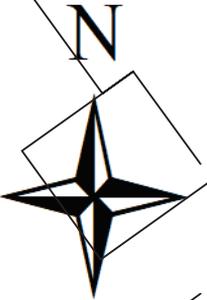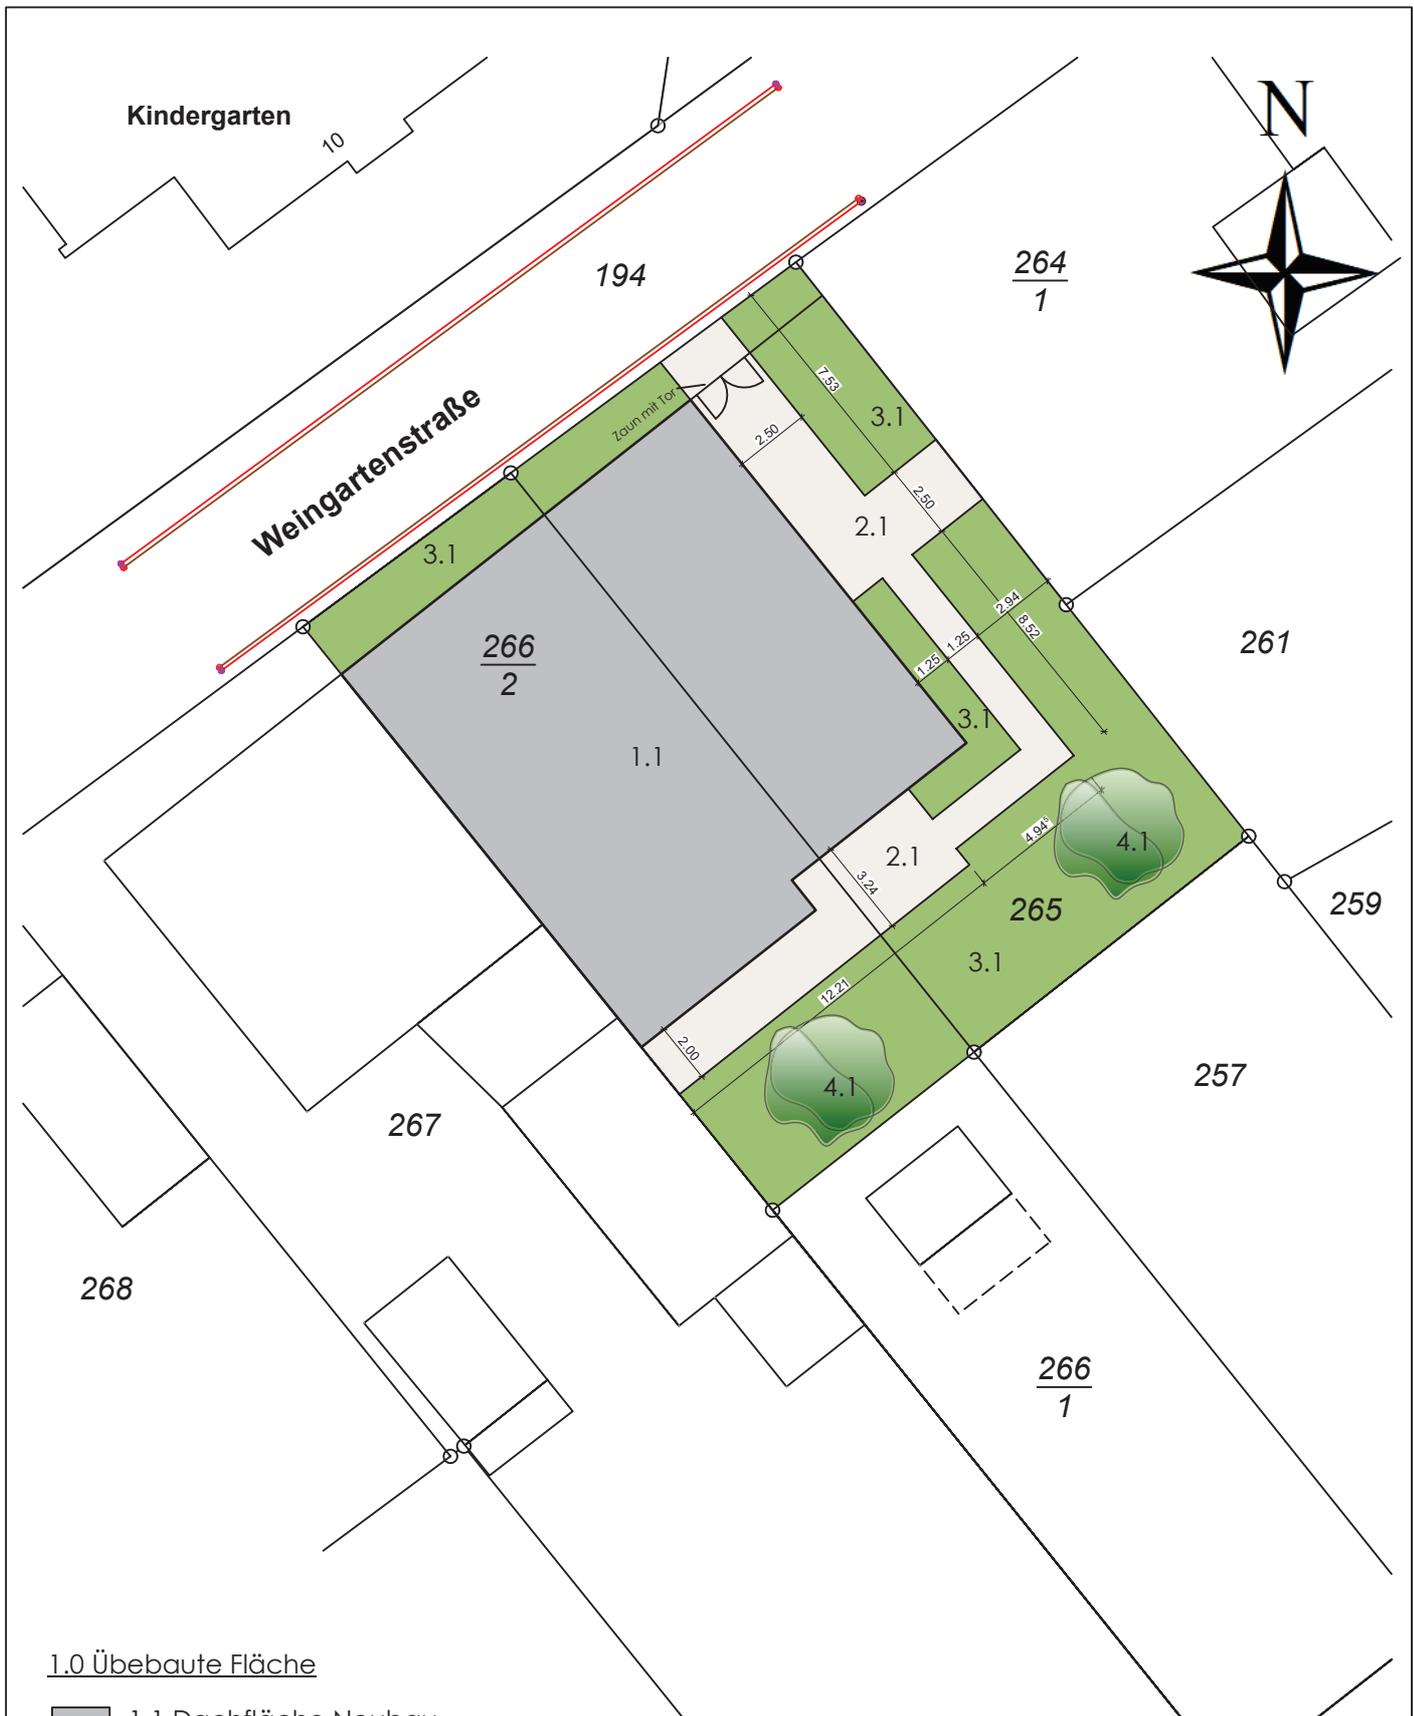

1.0 Übebaute Fläche

1.1 Dachfläche Neubau

2.0 Befestigte Fläche

2.1 Pflasterfläche Neu


3.0 Gärtnerisch gepflegte Anlagen

3.1 Rasenfläche Neu

4.0 Einzelbäume und Baumgruppen

4.1 Neubepflanzung Apfelbaum

Dipl. Ing. Architekt BDB Gerhard Lotz Fröschen Weiher 9, 35398 Gießen-Lützellinden Mail: info@architekt-bdb-lotz.de - Tel.: 0172-5200207		
BAUHERR: Stadt Gießen Liegenschaftsamt Berliner Platz 1 35390 Gießen		
PROJEKT: Neubau einer Container-Kindergartengruppe Lützellinden, Stadt Gießen Freiflächenplan		MASSTAB: 1:100
BAUHERR:	ARCHITEKT:	DATUM:

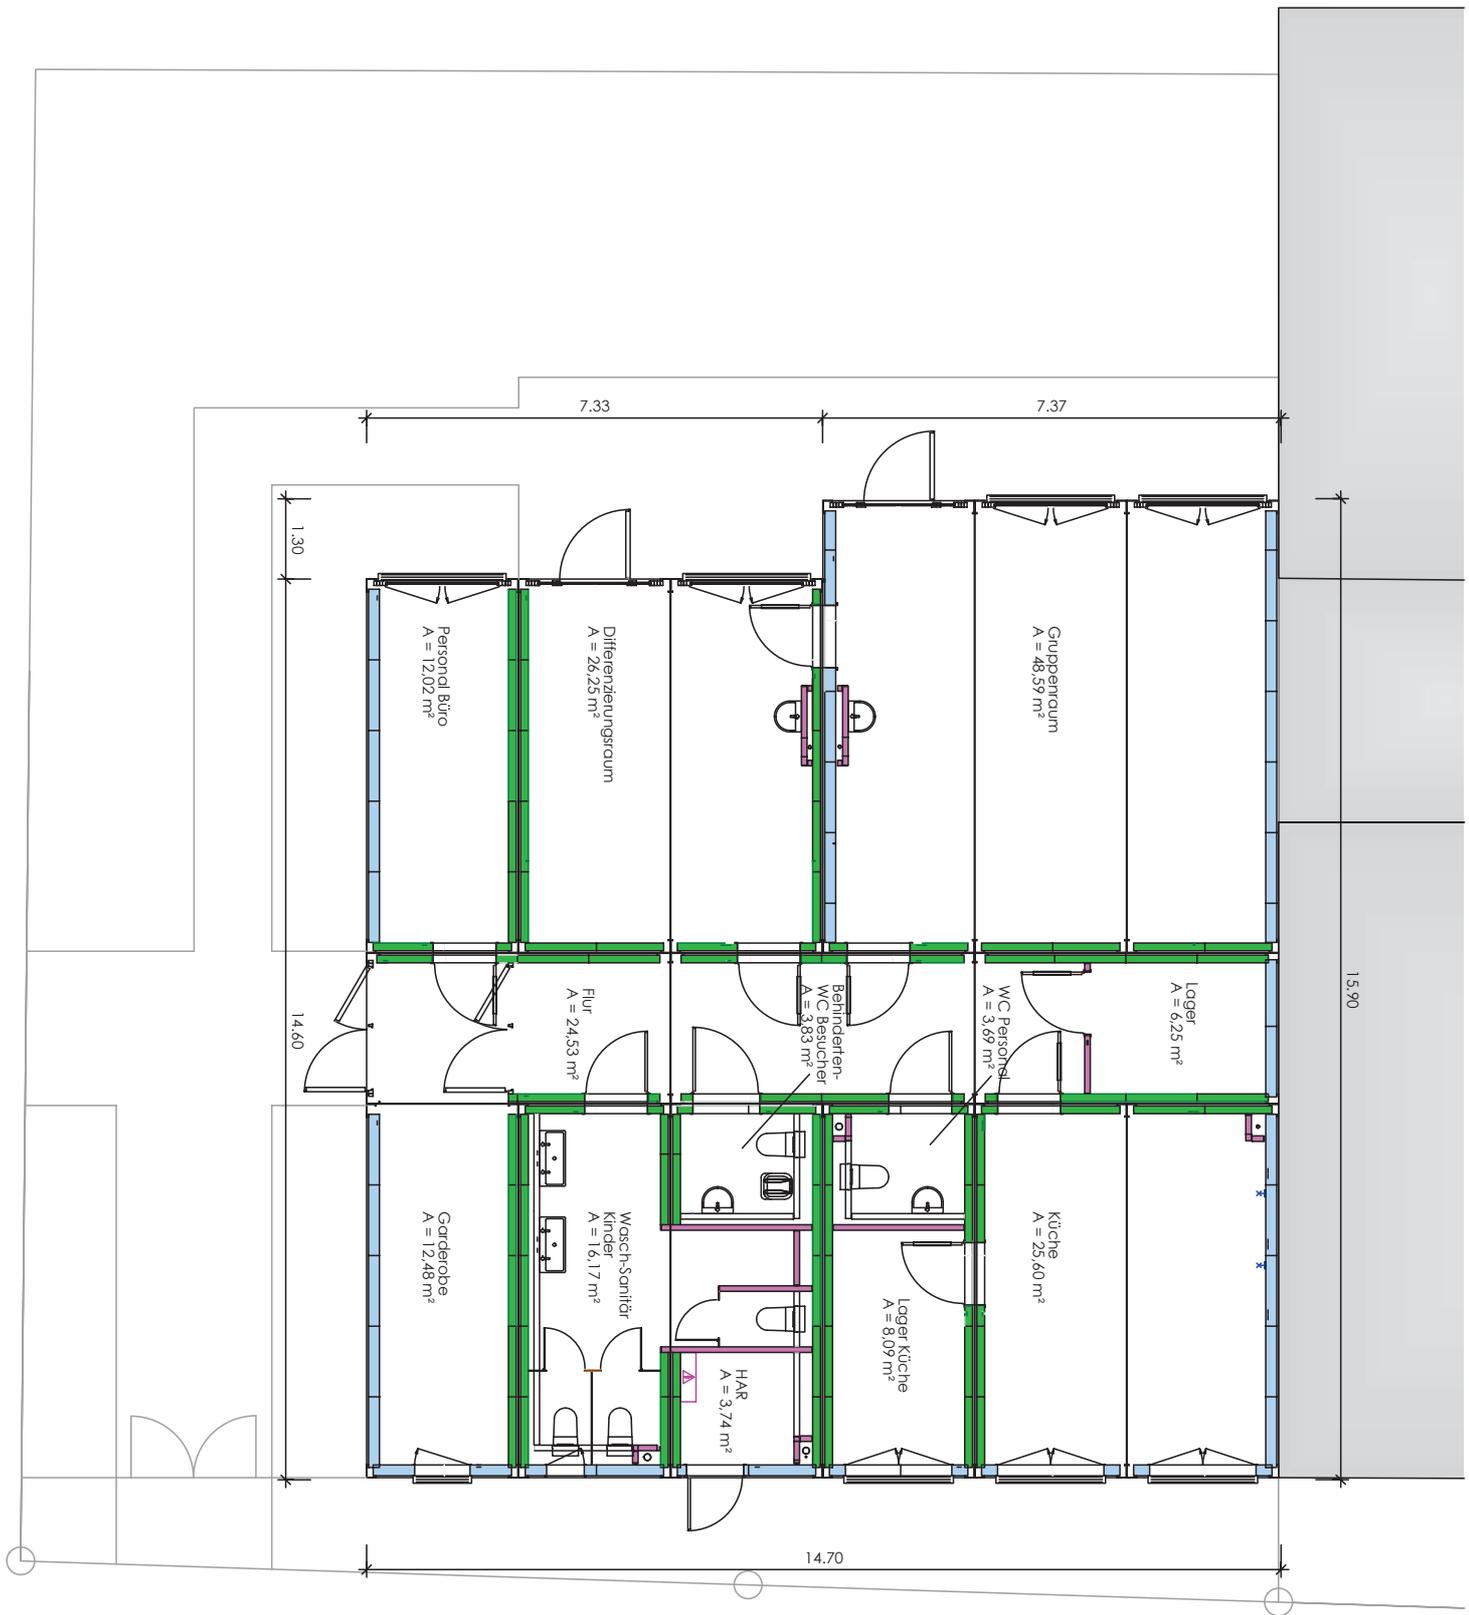

Weingartenstraße

