

0. KURZE BEGRÜSSUNG

_RÜCKBLICK LETZTE BESPRECHUNGSERGEBNISSE

1. VORSTELLUNG DER AKTUELLEN PLANUNG _VORSTELLUNG DES ANGEPASSTEN MASTERPLANS

_ZIELDEFINITION DES BESPRECHUNGSTERMINS

2. OUTPUT

_LÖSUNGSVORSCHLÄGE

_AUFARBEITUNG FREIANLAGEN ALICESCHULE

_ABGRENZUNGEN UND ZÄUNE

_ÖFFENTL. UND NICHT ÖFFENTL. BEREICHE

_DISKUSSION

_VERKEHRSRAUM UND AUFTAKTPLATZ

_RAND UND ANBINDUNG KIRCHE


_QUADRATMETER

3. INPUT

_WEITERES VORGEHEN

_TERMINSCHIENE

_ABSCHLUSS MASTERSTUDIE

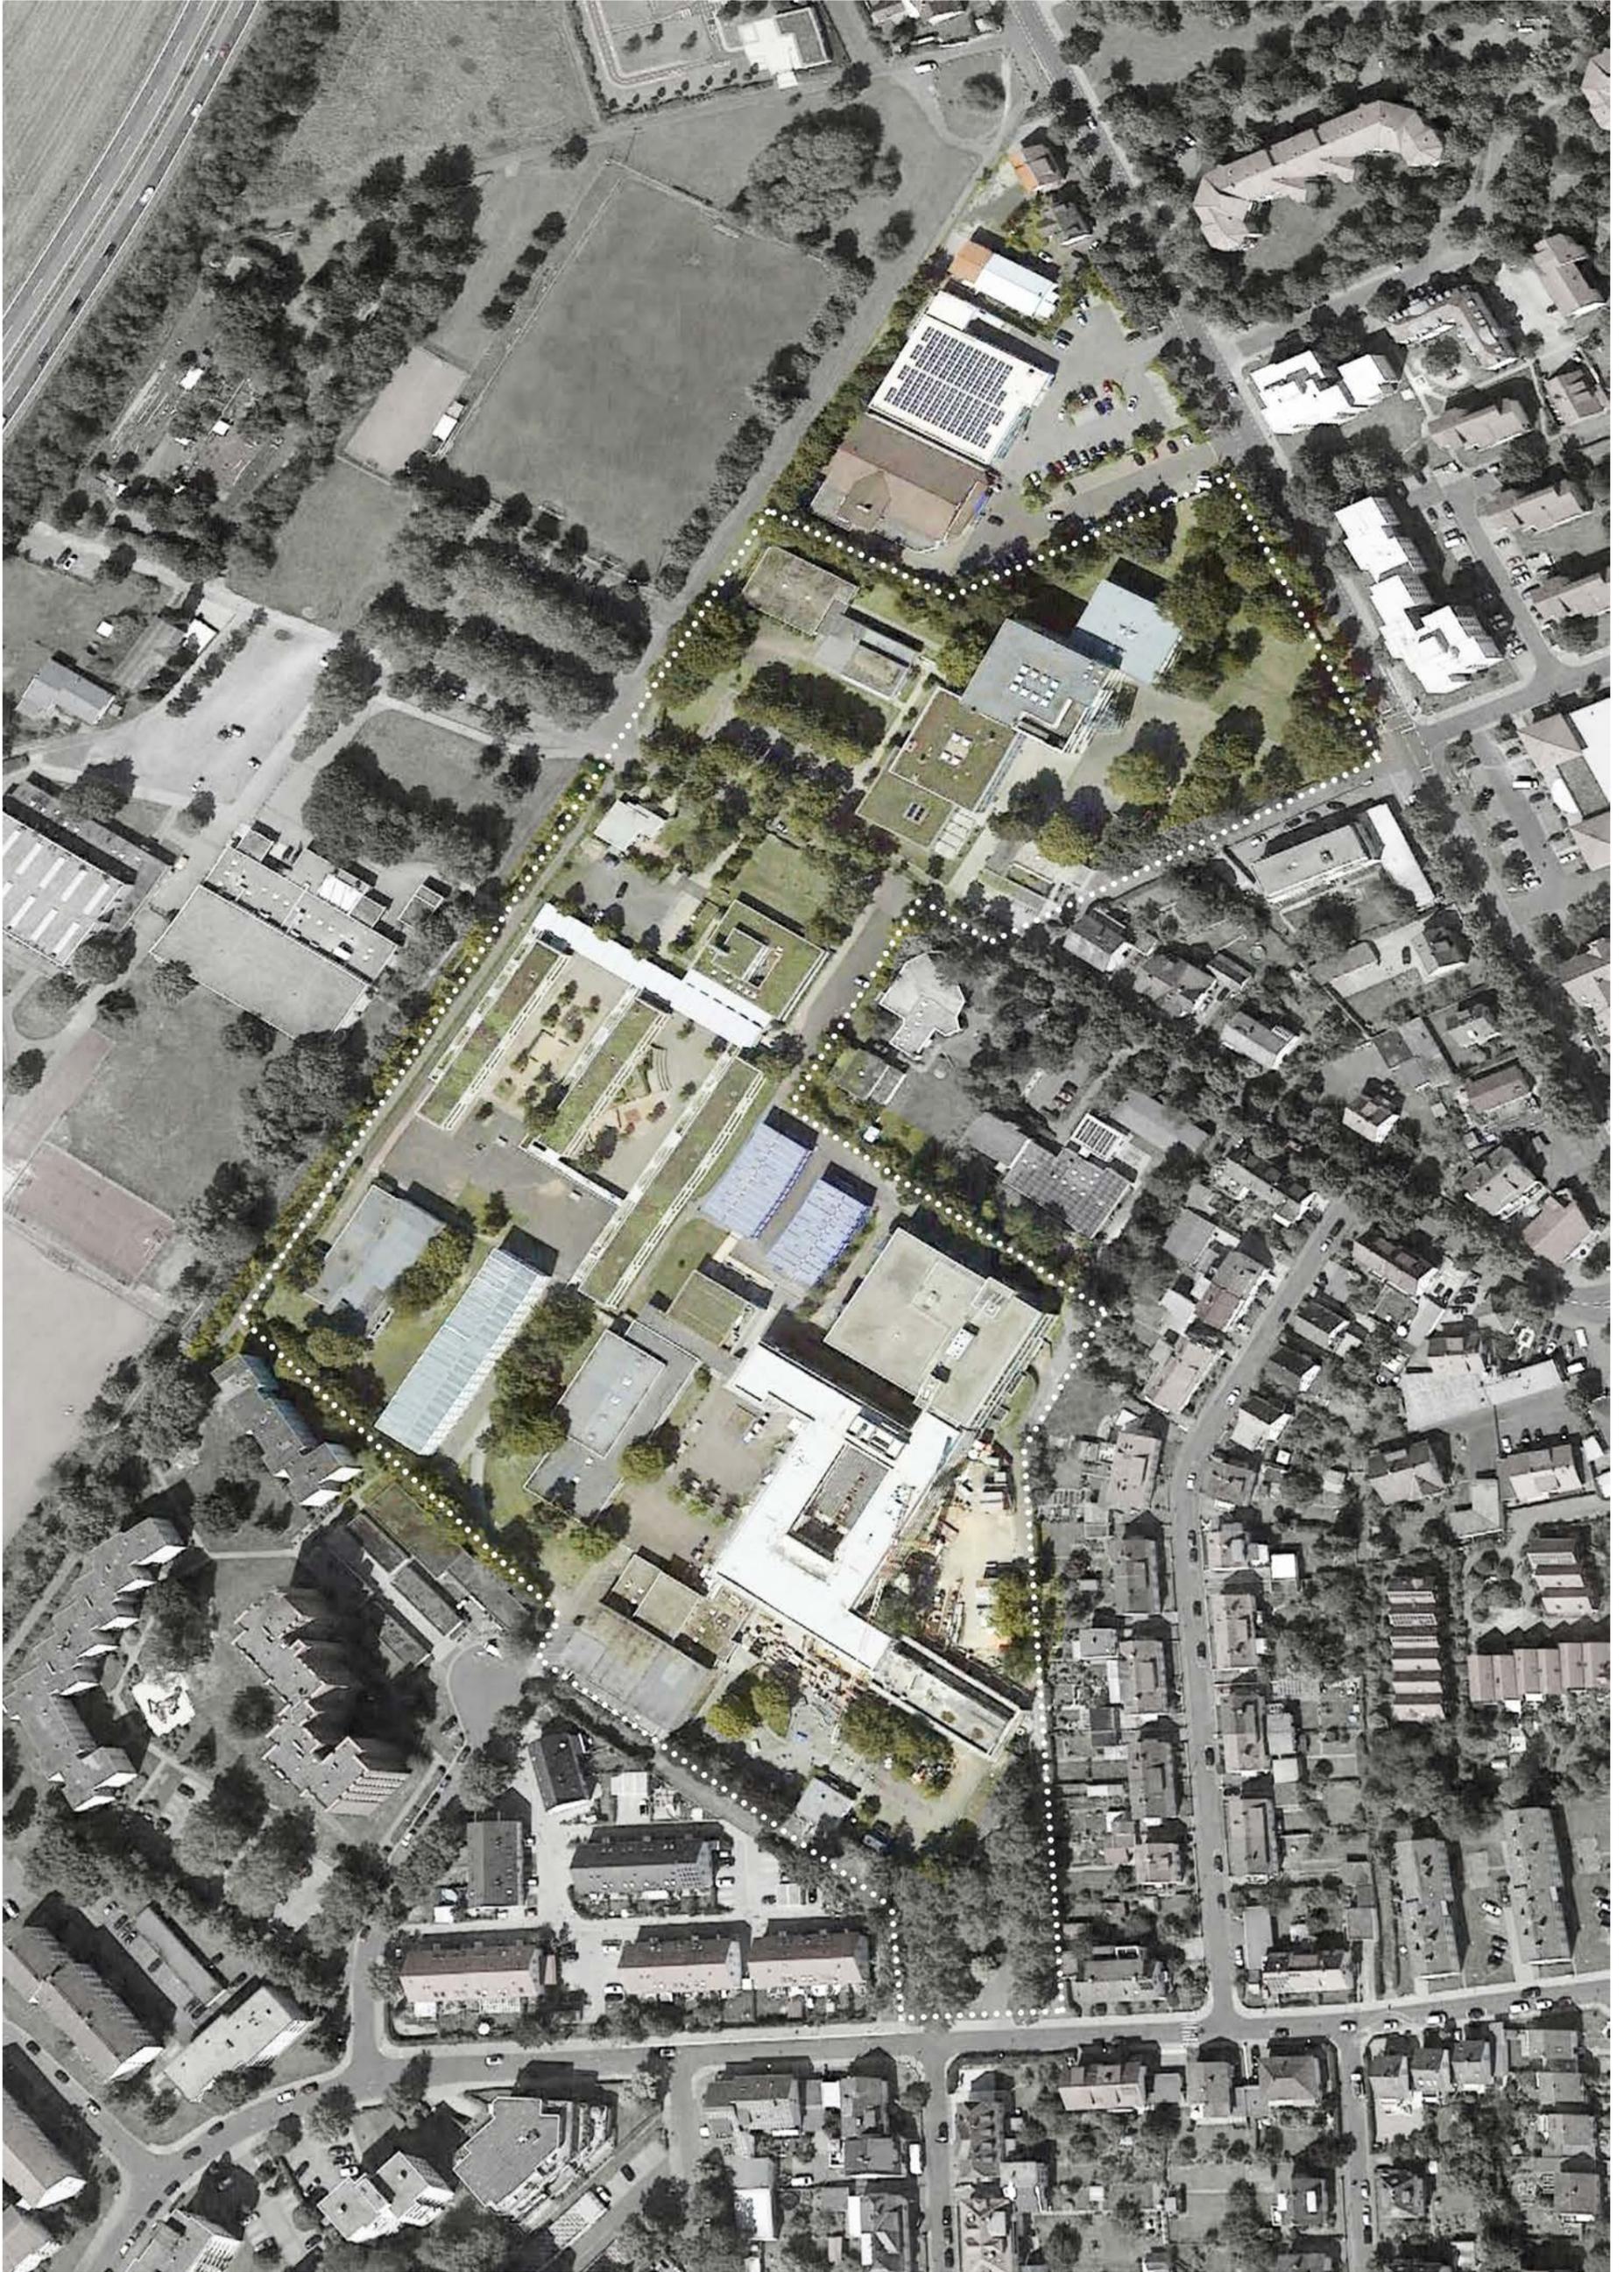



Masterplanung Freianlagen Westschulen
Gießen / 337
Plannummer 15
Planbezeichnung MASTERPLANUNG
Maßstab / Datum 1:500 / 03.04.2020
RIEHL BAUERMANN + PARTNER | Landschaftsarchitekten

Überprüfung der Lärmbarriere Aliceschule

**potenzielle Erweiterungsfläche
Gebäude**

Teacherslounge

Skatepark

Außenun-
terricht
nach Lehr-
angebot


Nutz-
garten
Calis-
thenics

Multifunk-
tionsplatz

Spielplatz

**Fahrrad-
parker**

Kindergarten

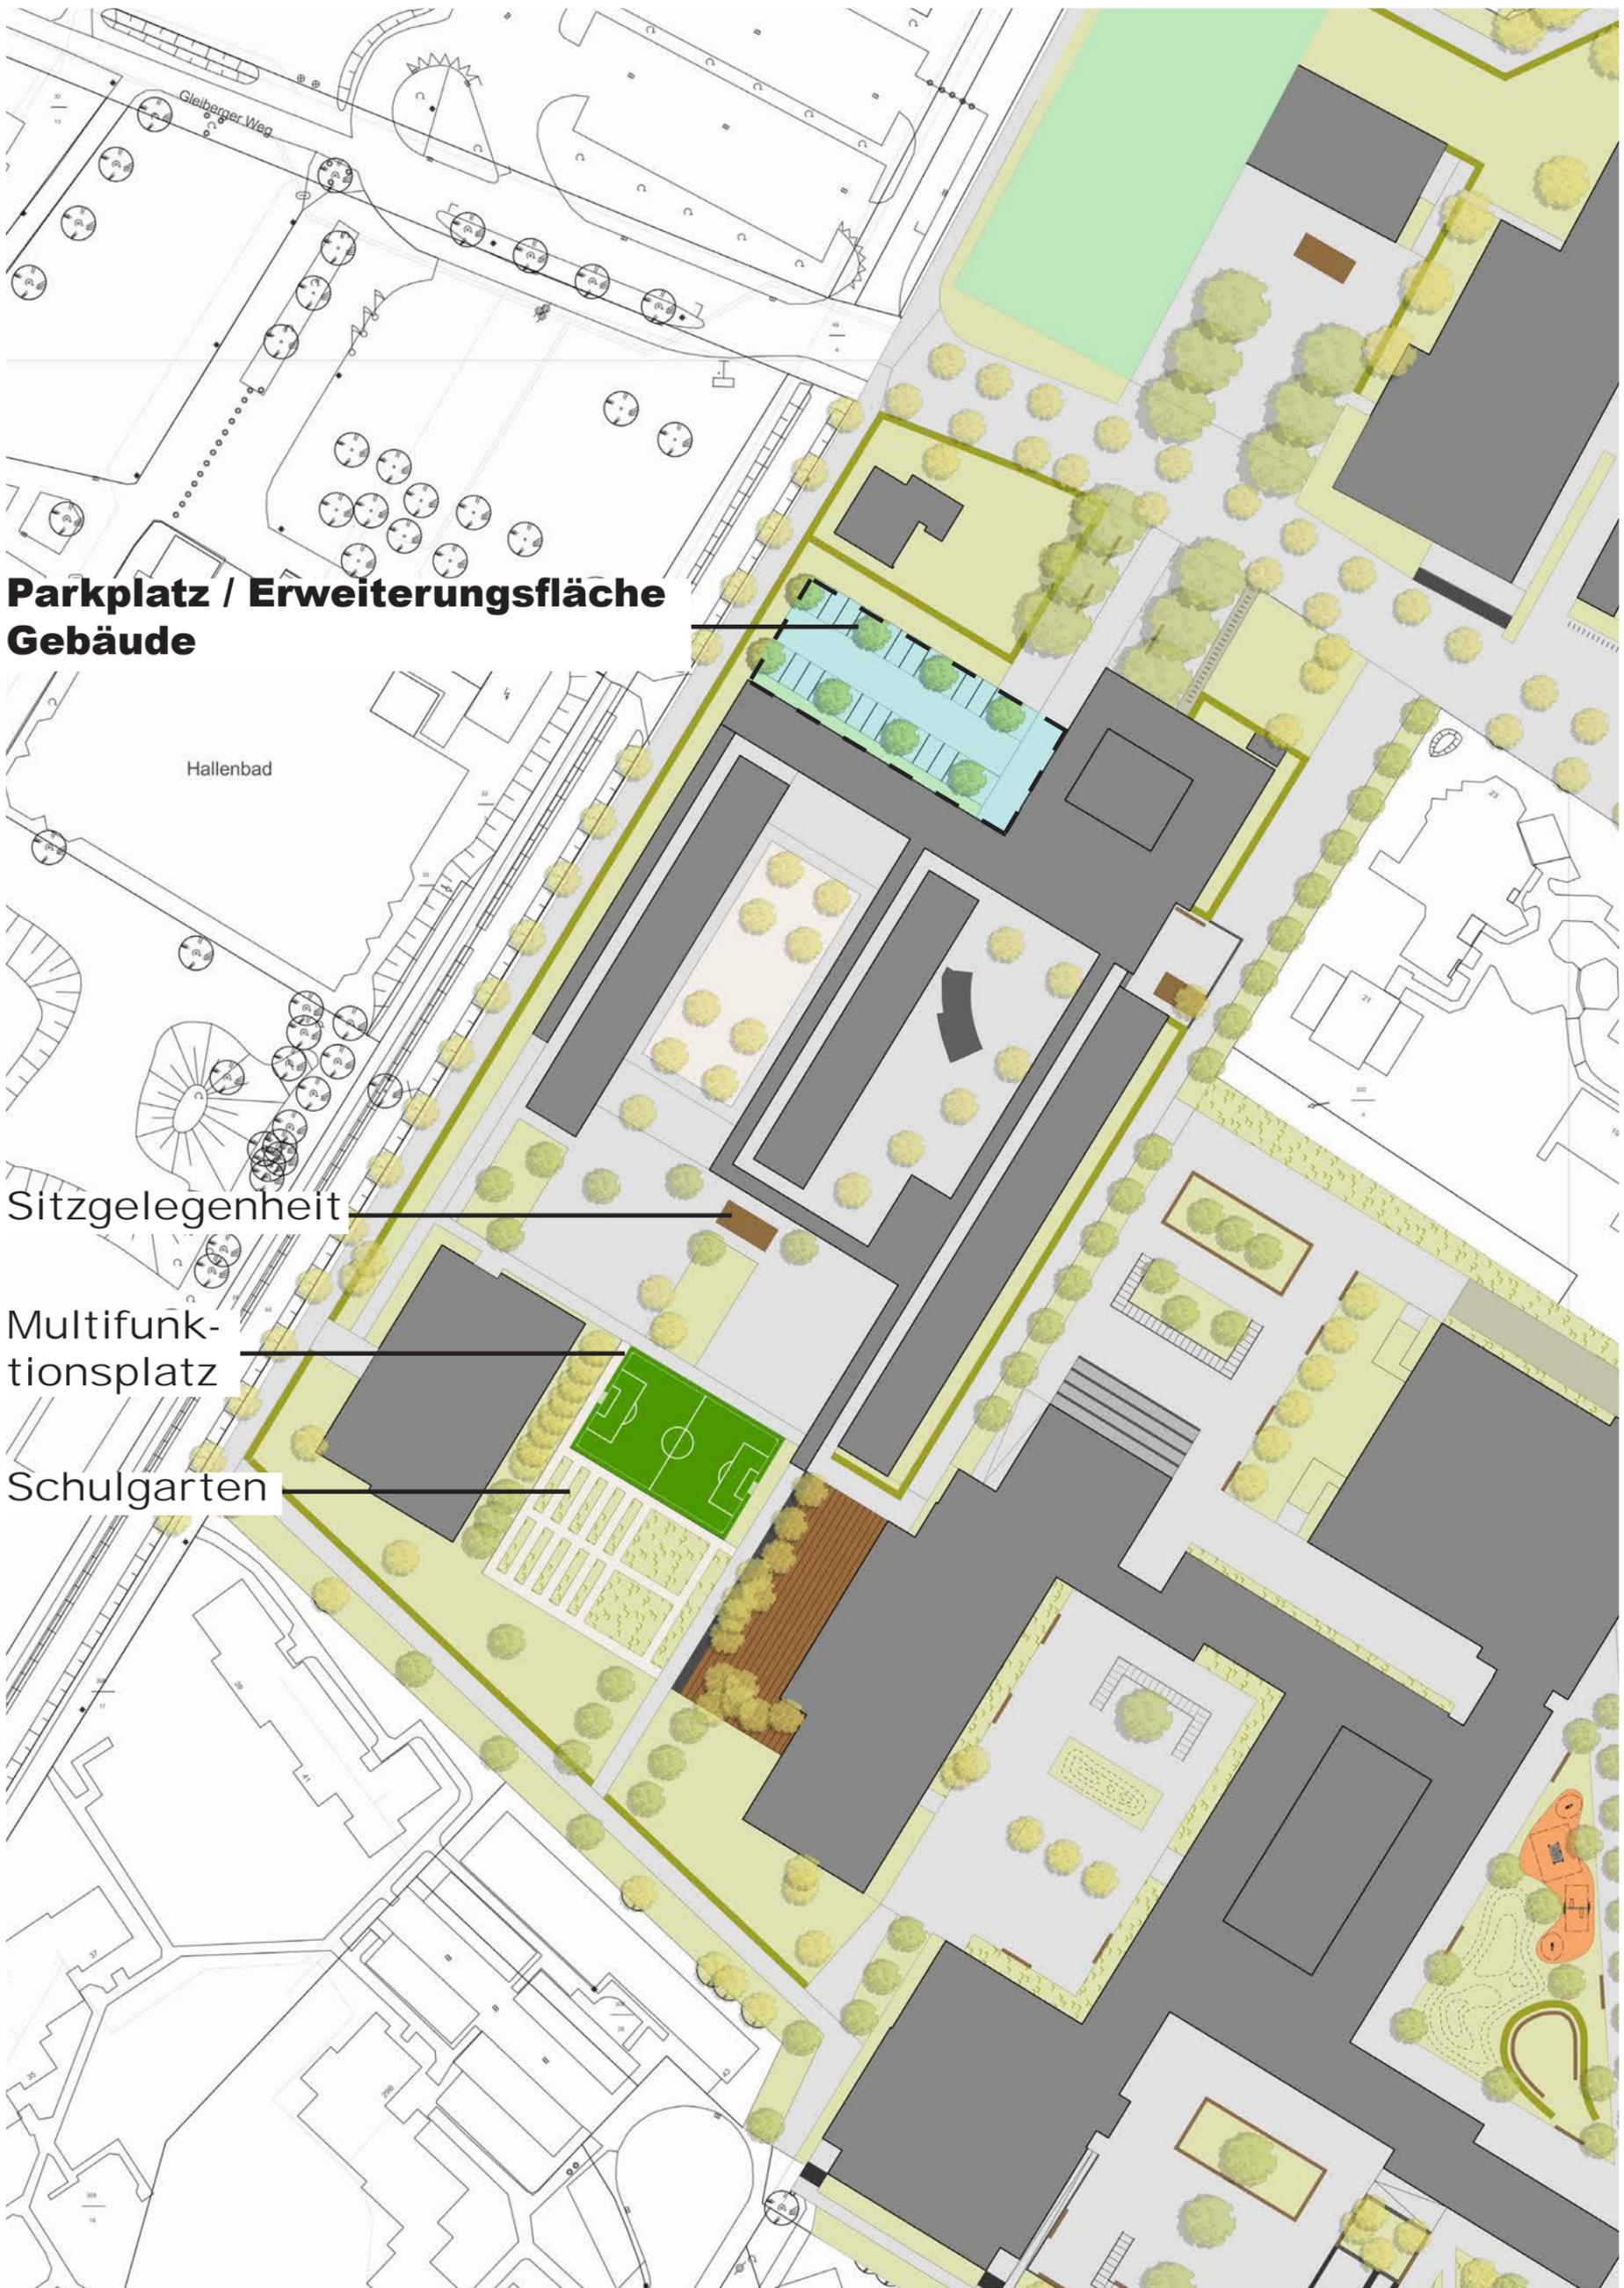

**Parkplatz / Erweiterungsfläche
Gebäude**

Hallenbad

Sitzgelegenheit

Multifunktionsplatz

Schulgarten



Baumbeet mit Sitzgelegenheiten

Pergola

Holzterrasse

Spielplatz
Hügel und Täler

Grünes
Klassenzimmer

Fahrradparker

Neue Wegeführung



FOTOSTANDORT UND BLICKRICHTUNG








atz

Ausbau nach
Neubau

Interim vor
Neubau



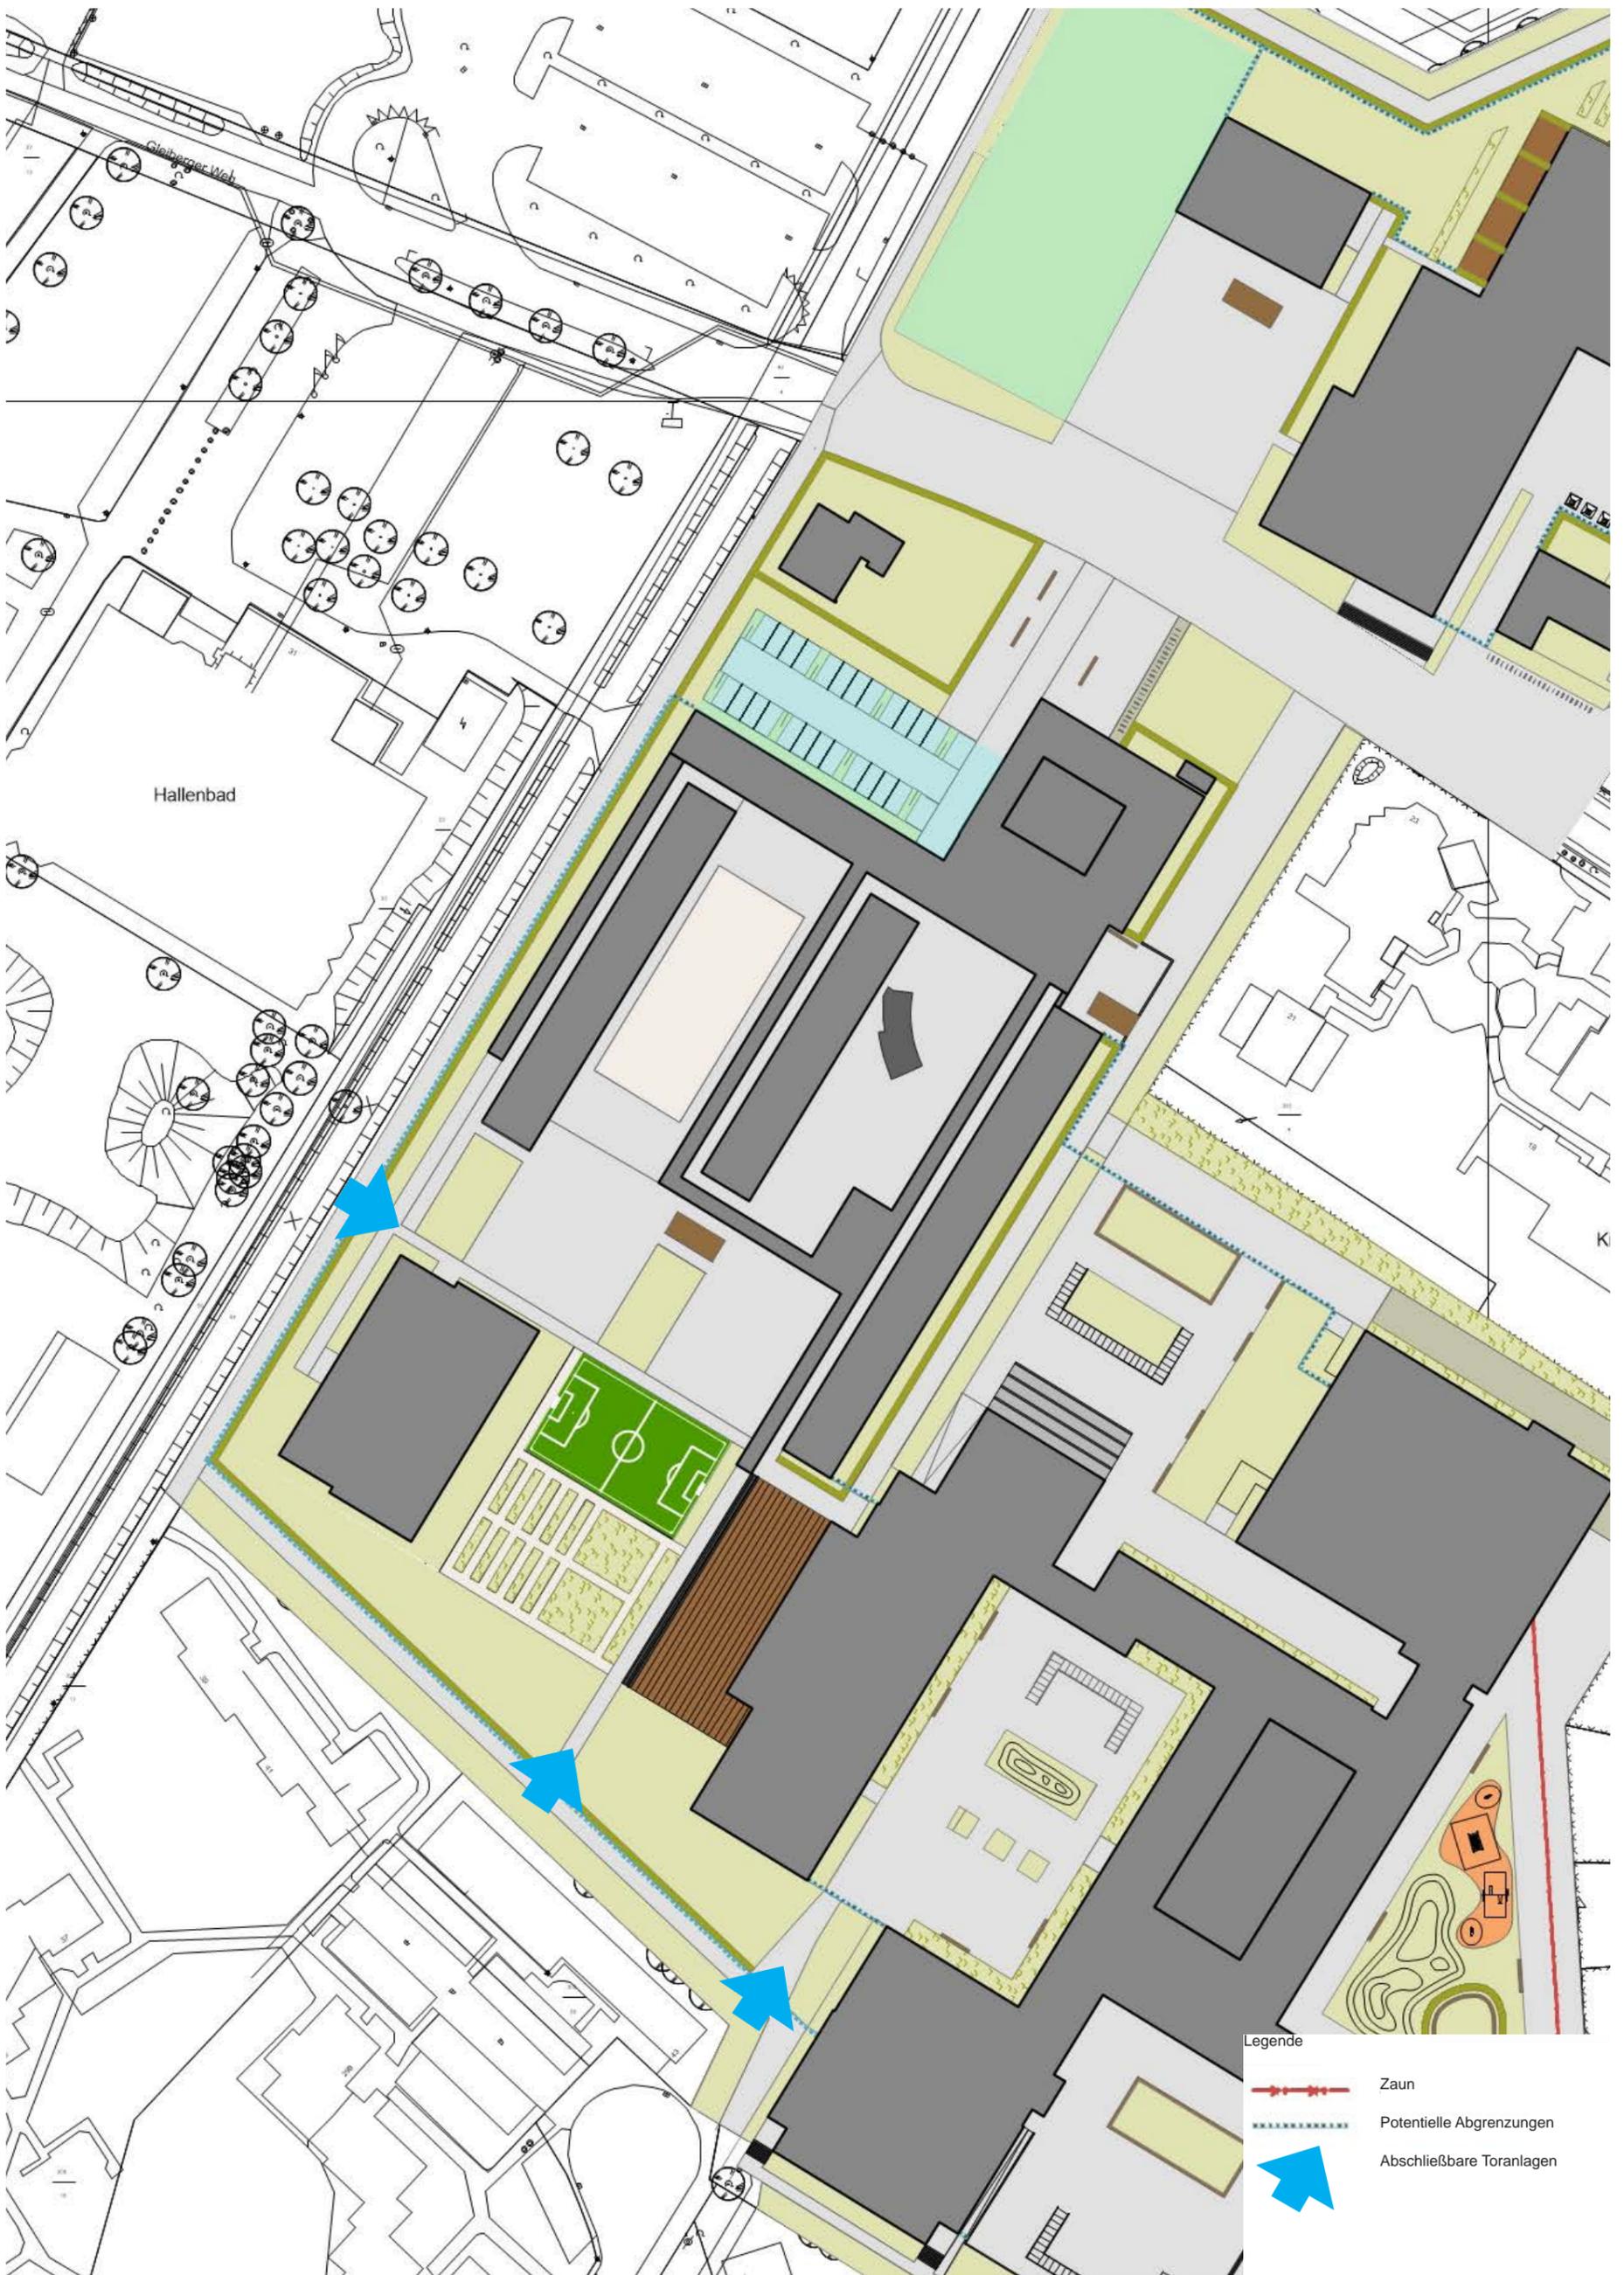



ÖFFENTLICH ZUGÄNGLICHE BEREICHE

CA. 21.800 m²

ÖFFENTLICH ZUGÄNGLICH BIS 22 UHR

CA. 22.100 m²

NICHT ÖFFENTLICH ZUGÄNGLICH

CA. 3.300 m²



_WEITERES VORGEHEN

_TERMINSCHIENE

_ESSENZ