




02.11.2020
 Anlage zum ermittelten Kostenrahmen
Machbarkeitsstudie KGH - Gießen
 Grundrisse EG und KG DIN A3 / M 1:200

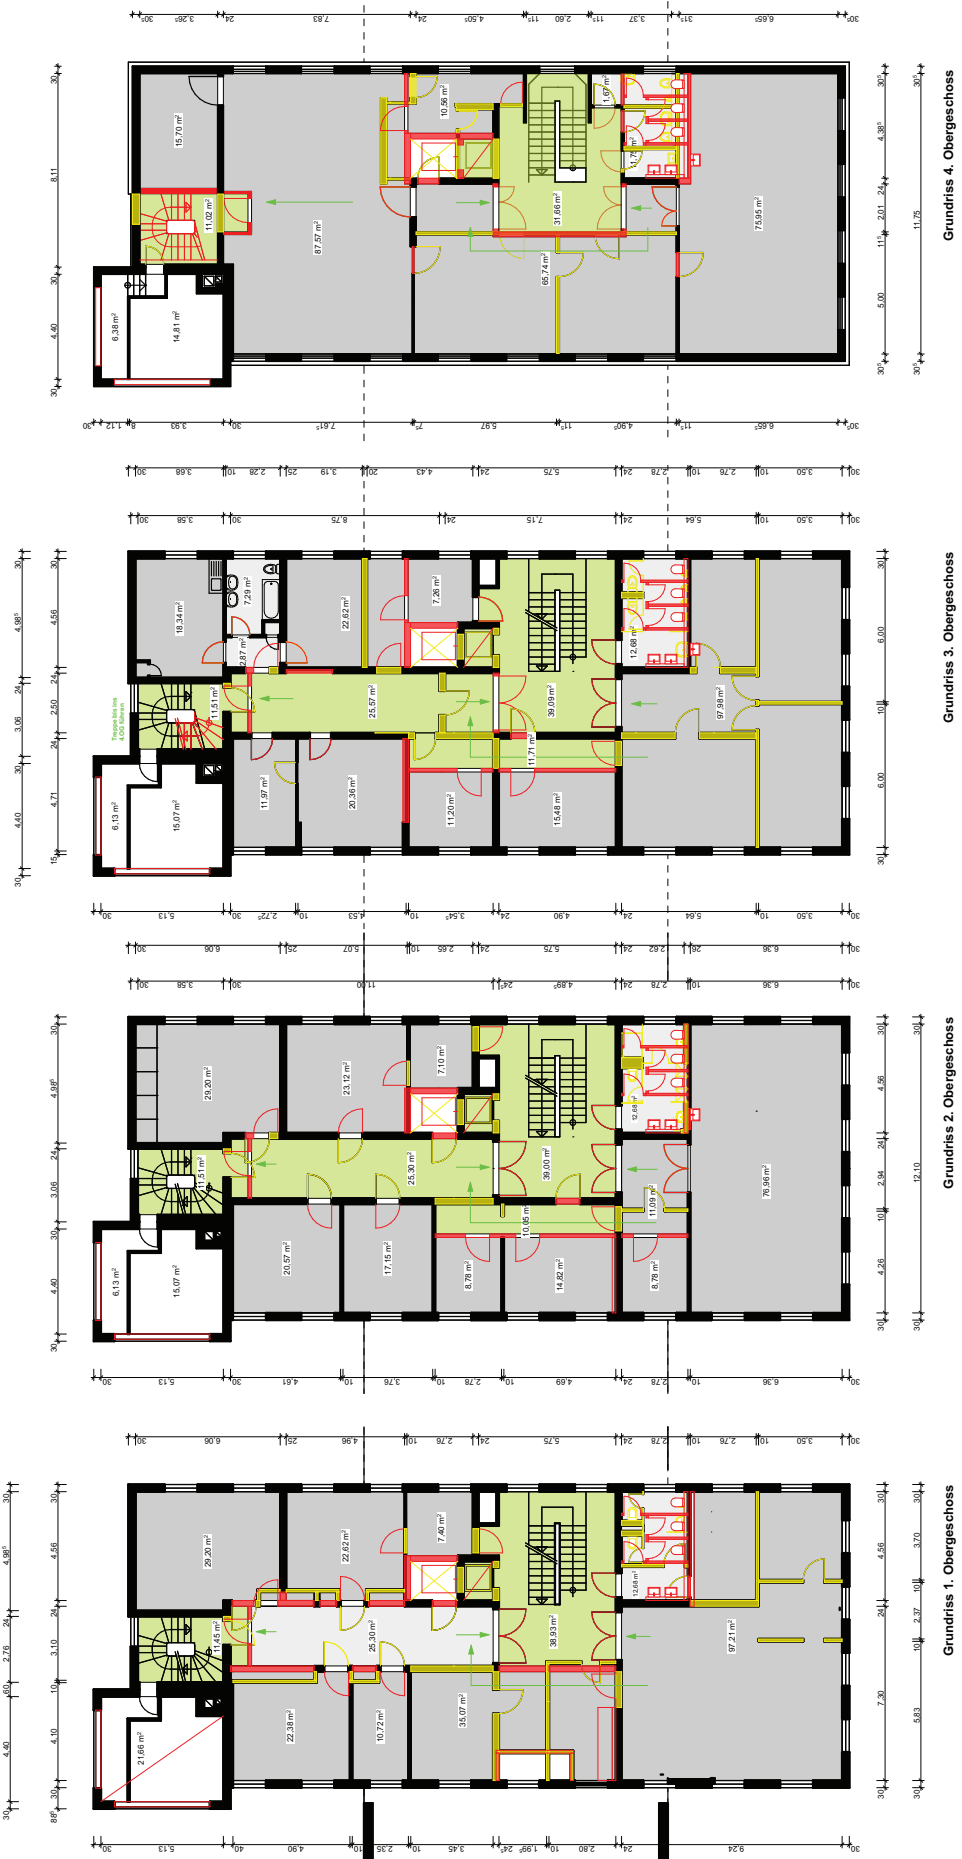

02.11.2020
 Anlage zum ermittelten Kostenrahmen
Machbarkeitsstudie KGH - Gießen
 Grundrisse 1. bis 4.OG DIN A3 / M 1:200