

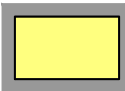


Planzeichenerklärung

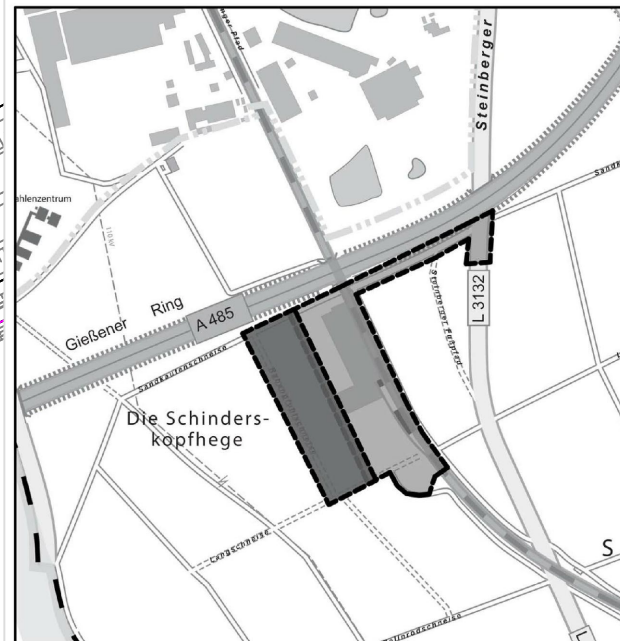

Grenze des räumlichen Geltungsbereiches des Bebauungsplanes

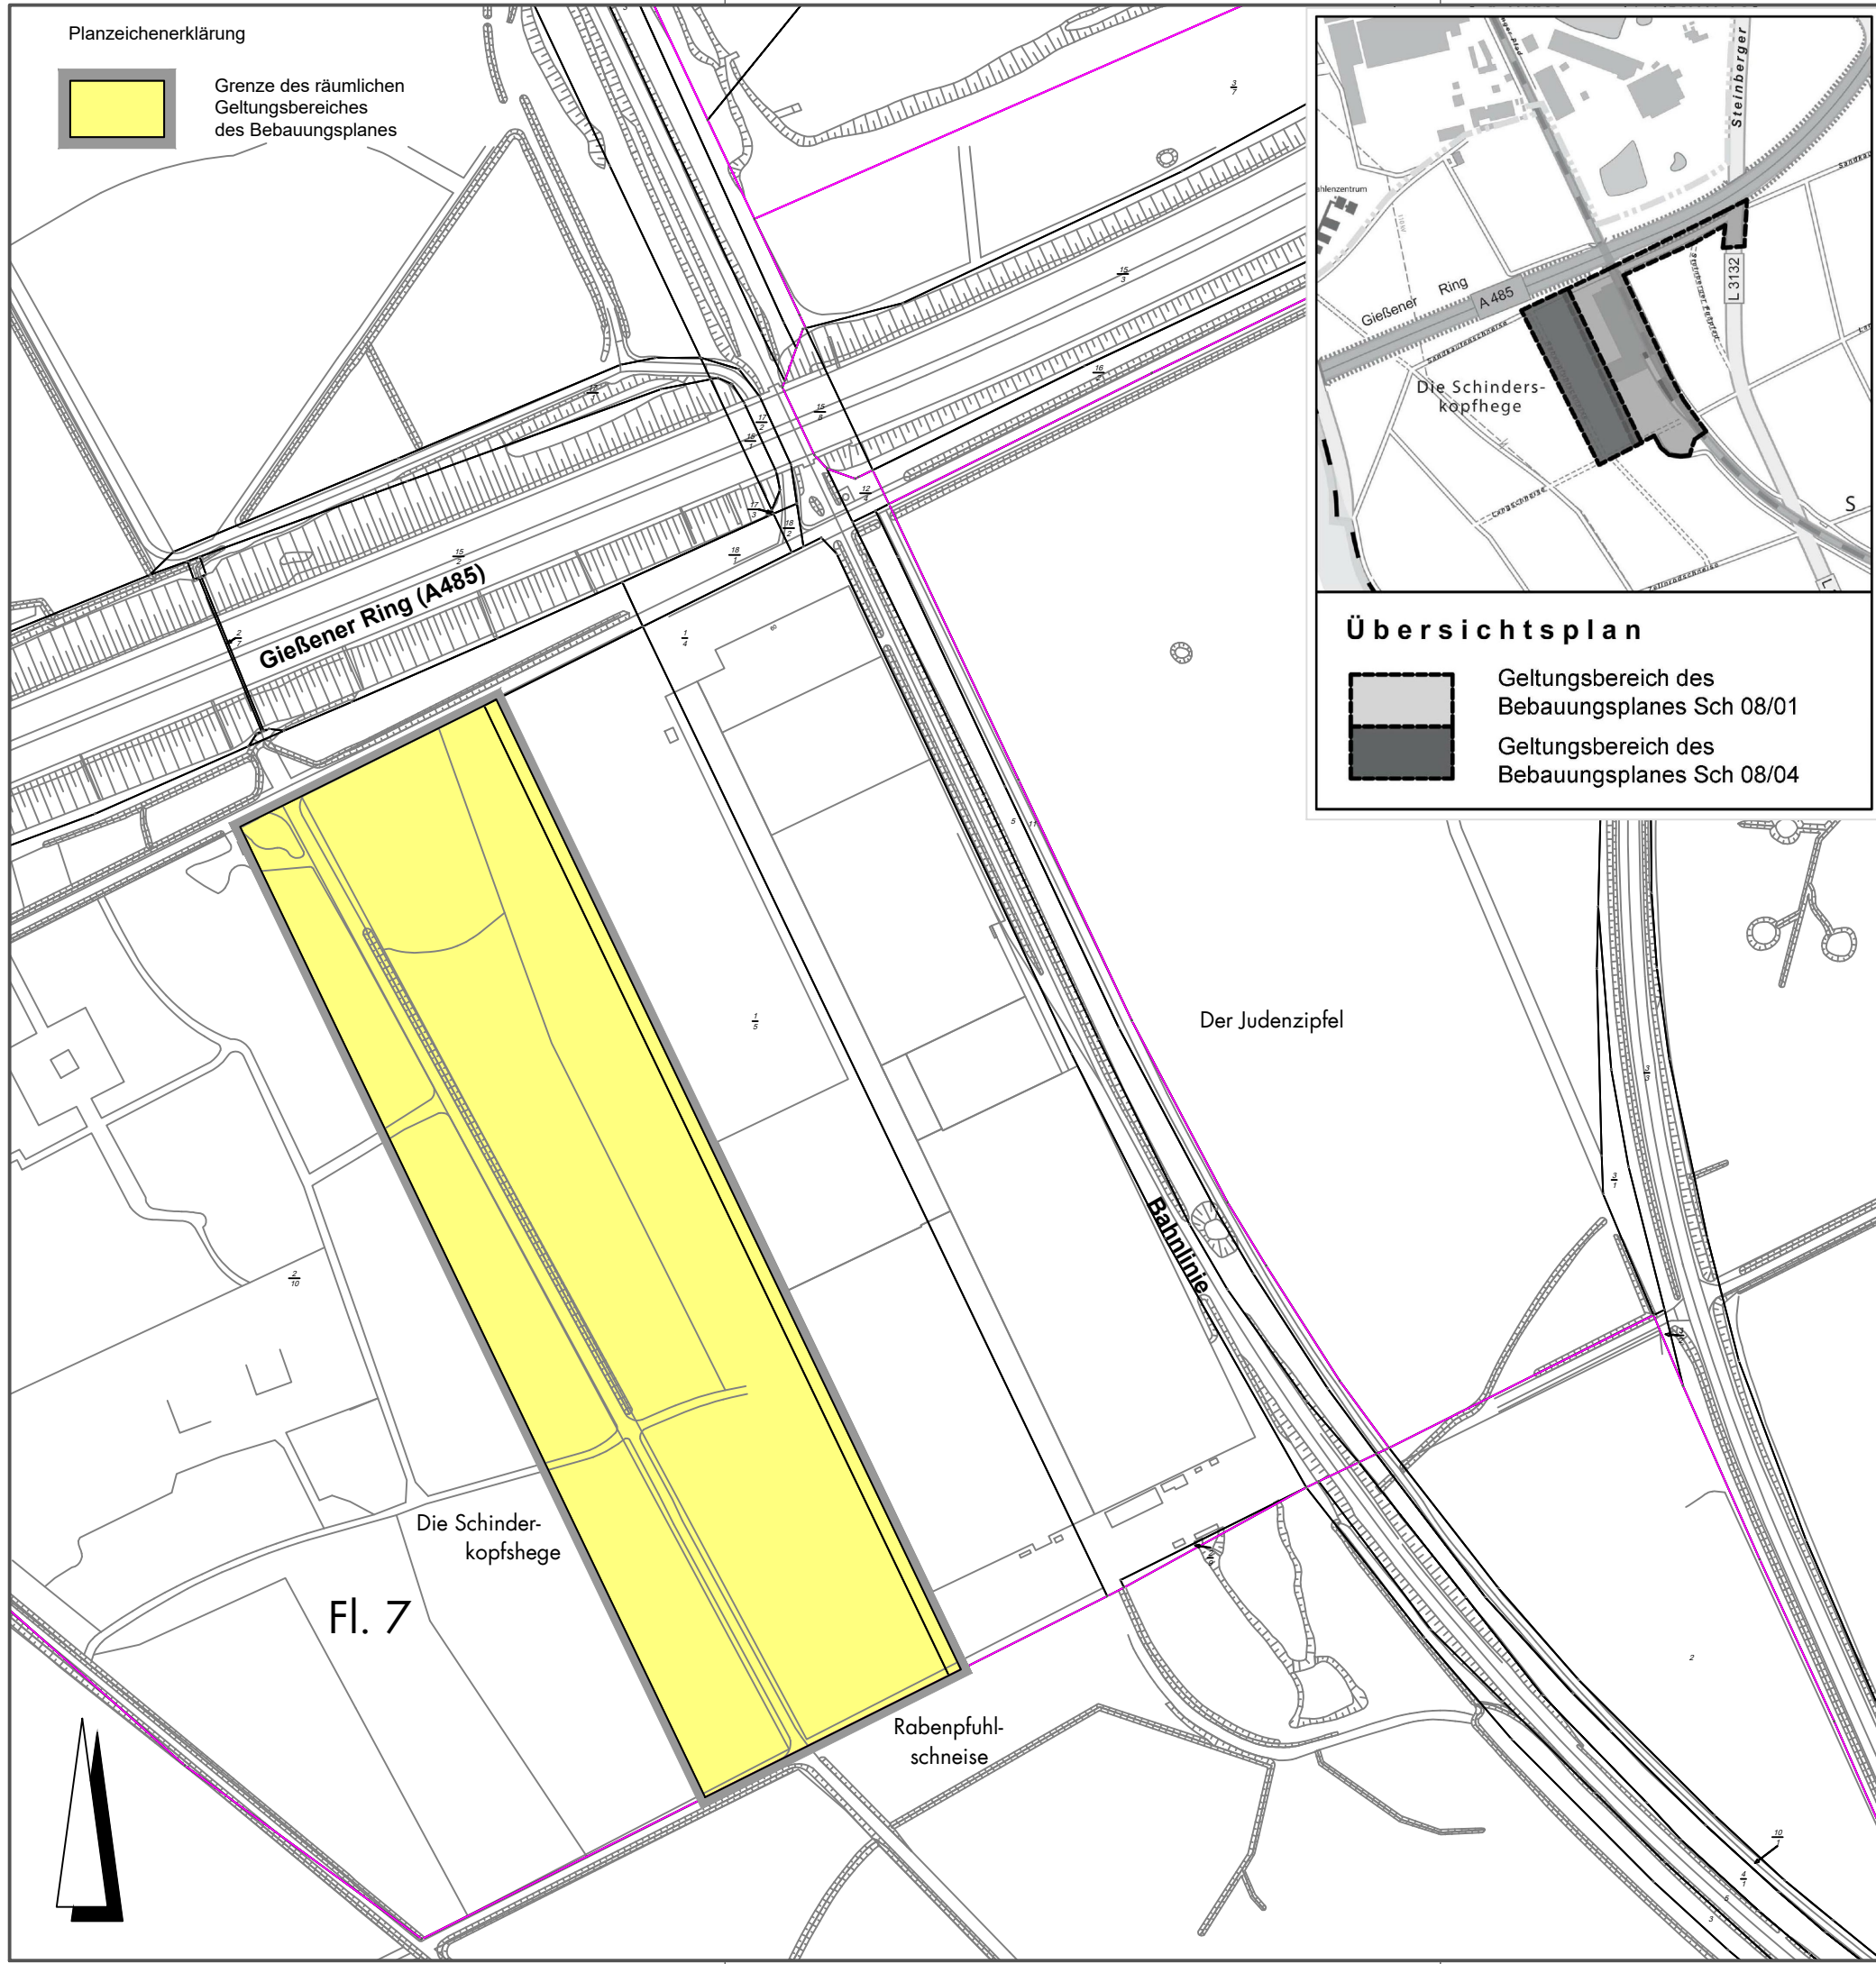

Übersichtsplan




Geltungsbereich des Bebauungsplanes Sch 08/01

Geltungsbereich des Bebauungsplanes Sch 08/04

VERFAHRENSVERMERKE

<p><b>AUFSTELLUNGSBESCHLUSS</b> DURCH DIE STADTVERORDNETENVERSAMMLUNG AM</p> <p>GIESSEN, DEN DER MAGISTRAT DER STADT GIESSEN</p> <p>Stadträtin</p>	<p><b>BEKANNTMACHUNG</b> DES AUFSTELLUNGSBESCHLUSSES UND DER FRÜHZEITIGEN BETEILIGUNG DER ÖFFENTLICHKEIT AM IN DER "GIESSENER ALLGEMEINEN" UND IN DEM "GIESSENER ANZEIGER"</p> <p>GIESSEN, DEN DER MAGISTRAT DER STADT GIESSEN</p> <p>Stadträtin</p>
<p><b>FRÜHZEITIGE BETEILIGUNG DER ÖFFENTLICHKEIT</b> VOM BIS</p> <p>GIESSEN, DEN DER MAGISTRAT DER STADT GIESSEN</p> <p>Stadträtin</p>	<p><b>FRÜHZEITIGE BETEILIGUNG DER BEHÖRDEN UND TRÄGER ÖFFENTLICHER BELANGE</b> VOM BIS</p> <p>GIESSEN, DEN DER MAGISTRAT DER STADT GIESSEN</p> <p>Stadträtin</p>
<p><b>ENTWURFSBESCHLUSS</b> DURCH DIE STADTVERORDNETENVERSAMMLUNG AM</p> <p>GIESSEN, DEN DER MAGISTRAT DER STADT GIESSEN</p> <p>Stadträtin</p>	<p><b>BEKANNTMACHUNG</b> DER OFFENLEGUNG IM ENTWURF AM IN DER "GIESSENER ALLGEMEINEN" UND IN DEM "GIESSENER ANZEIGER"</p> <p>GIESSEN, DEN DER MAGISTRAT DER STADT GIESSEN</p> <p>Stadträtin</p>
<p><b>OFFENLEGUNG</b> IM ENTWURF WURDE IN DER ZEIT VOM BIS EINSCHLIESSLICH DURCHGEFÜHRT</p> <p>GIESSEN, DEN DER MAGISTRAT DER STADT GIESSEN</p> <p>Stadträtin</p>	<p><b>BETEILIGUNG DER BEHÖRDEN UND SONSTIGER TRÄGER ÖFFENTLICHER BELANGE</b> IM ENTWURF VOM BIS EINSCHLIESSLICH DURCHGEFÜHRT</p> <p>GIESSEN, DEN DER MAGISTRAT DER STADT GIESSEN</p> <p>Stadträtin</p>
<p><b>SATZUNGSBESCHLUSS</b> DURCH DIE STADTVERORDNETENVERSAMMLUNG AM</p> <p>GIESSEN, DEN DER MAGISTRAT DER STADT GIESSEN</p> <p>Stadträtin</p>	<p><b>AUSGEFERTIGT</b> AM</p> <p>GIESSEN, DEN DER MAGISTRAT DER STADT GIESSEN</p> <p>Stadträtin</p>
<p>DER BEBAUUNGSPLAN WURDE AM BEKANNT GEMACHT IN DER "GIESSENER ALLGEMEINEN" UND IN DEM "GIESSENER ANZEIGER"</p> <p><b>RECHTSKRÄFTIG SEIT:</b></p>	

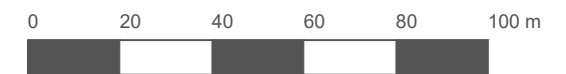

M. 1 : 2500



**Vorhabenbezogener Bebauungsplan  
Nr. Sch 08/04  
"Erweiterung Firma Bieber + Marburg II"  
-Aufstellung-**

Stadtplanungsamt Giessen  
Bearbeitet: Pa  
Gezeichnet: Hf  
Stand: Feb. 2022

Geändert zum Vorentwurf:  
Geändert zum Entwurf:  
Geändert zum Satzungsbeschluss:  
Planunterlagen haben jeweils den gleichen Stand