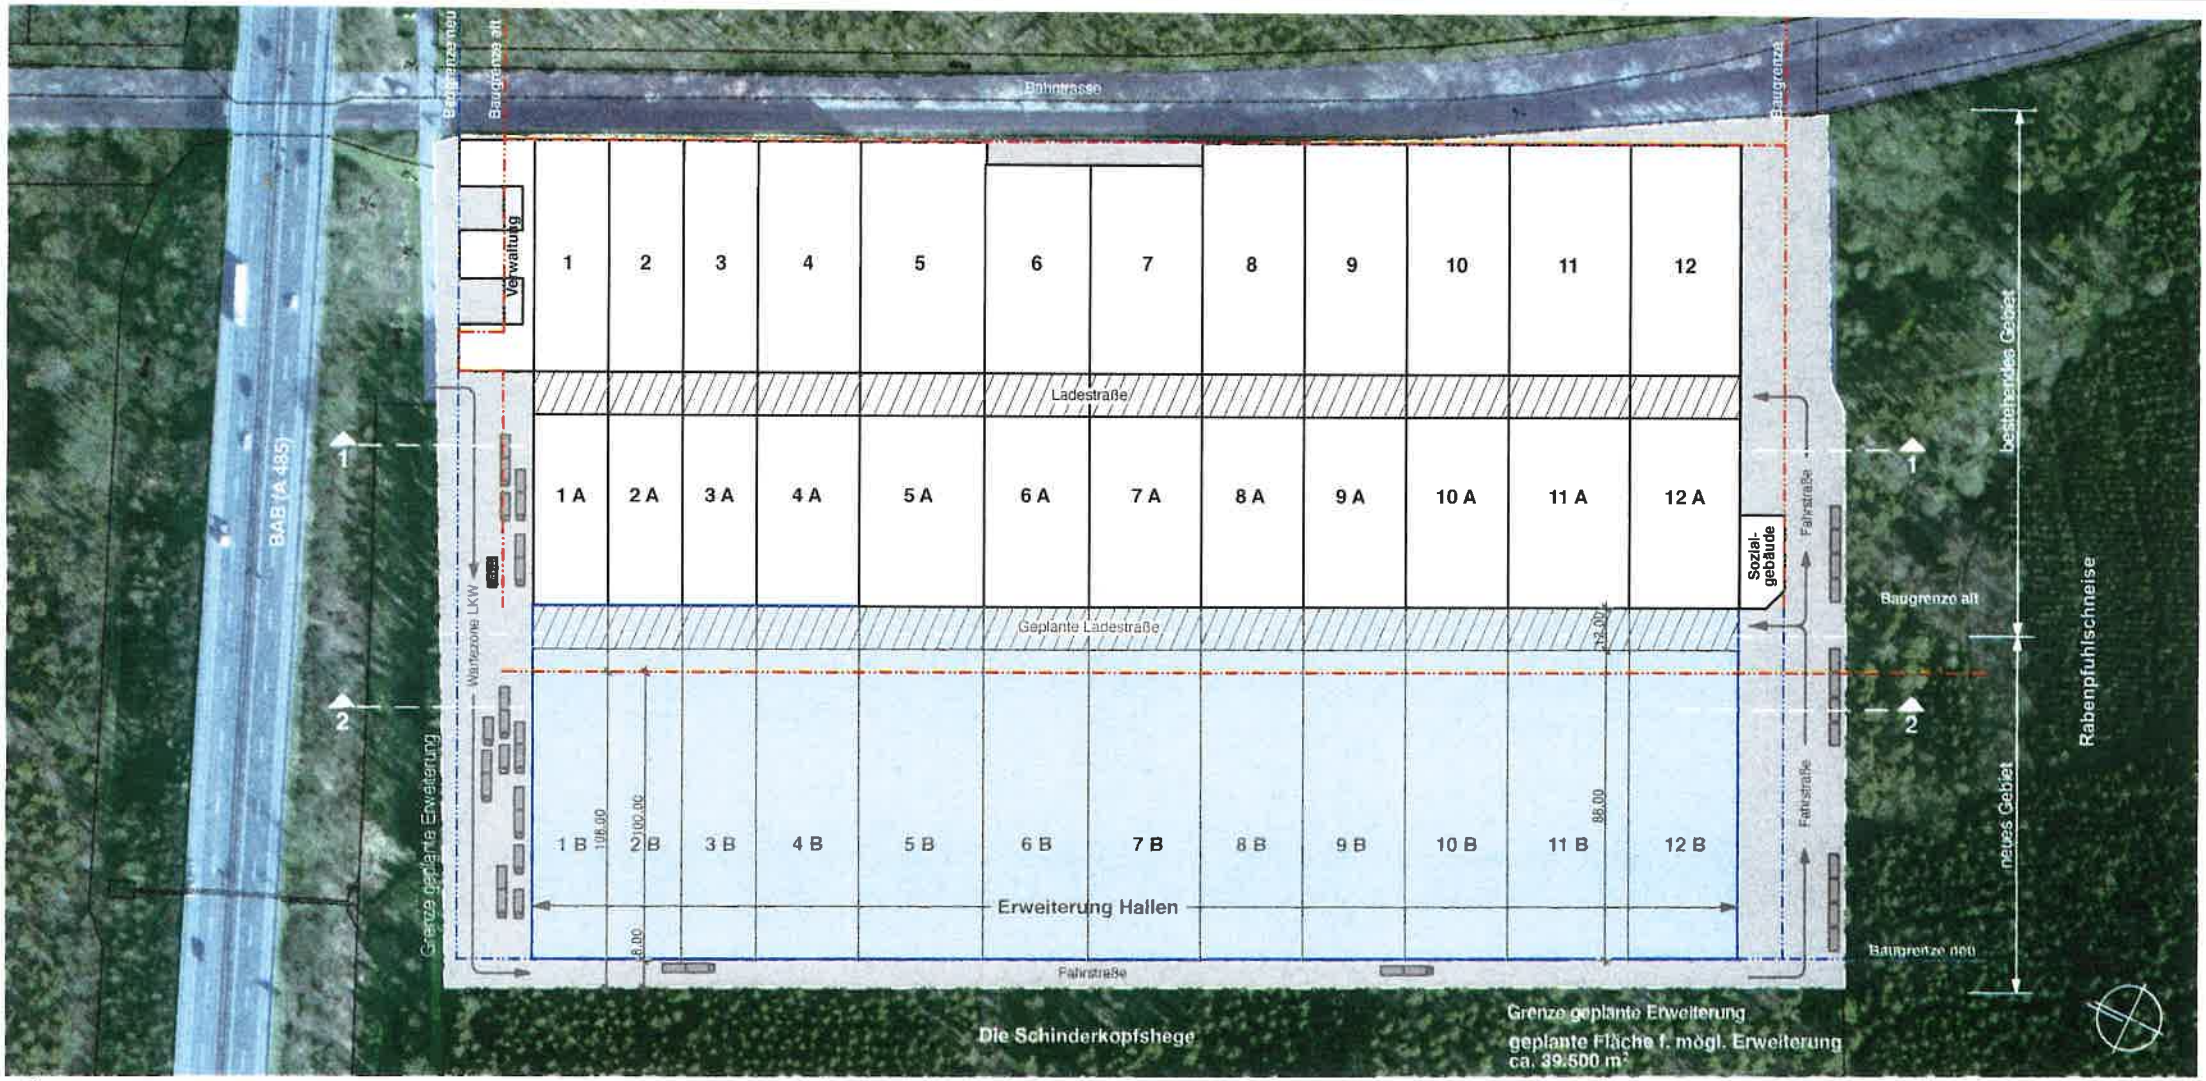

Übersichtsplan

SCHNITT 1-1 // Bestandsschnitt

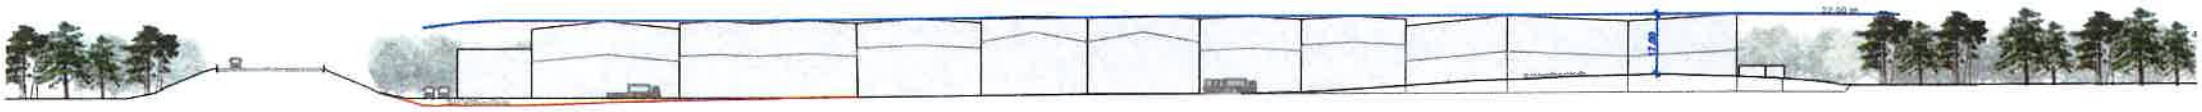

SCHNITT 2-2 // Systemschnitt - 22,00 m

Vorhabenbezogener B-Plan Nr. Sch 08/04 „Erweiterung Fa. Bieber + Marburg II“

Firmengelände Steinberger Weg 60 / Schiffenberger Tal / Gießen M 1 / 1000 (im Original) 03.02.22 HS/NP

SCHMEES | WAGNER
Partnerschaftsgesellschaft mbB
Dipl.-Ing. Architekten BDA

Liebigstraße 59 Telefon 0641 / 98 48 91 - 0
35392 Gießen Telefax 0641 / 98 48 91-20
info@schmees-wagner.de www.schmees-wagner.de

Anlage 4