


Dachaufsicht M1:200

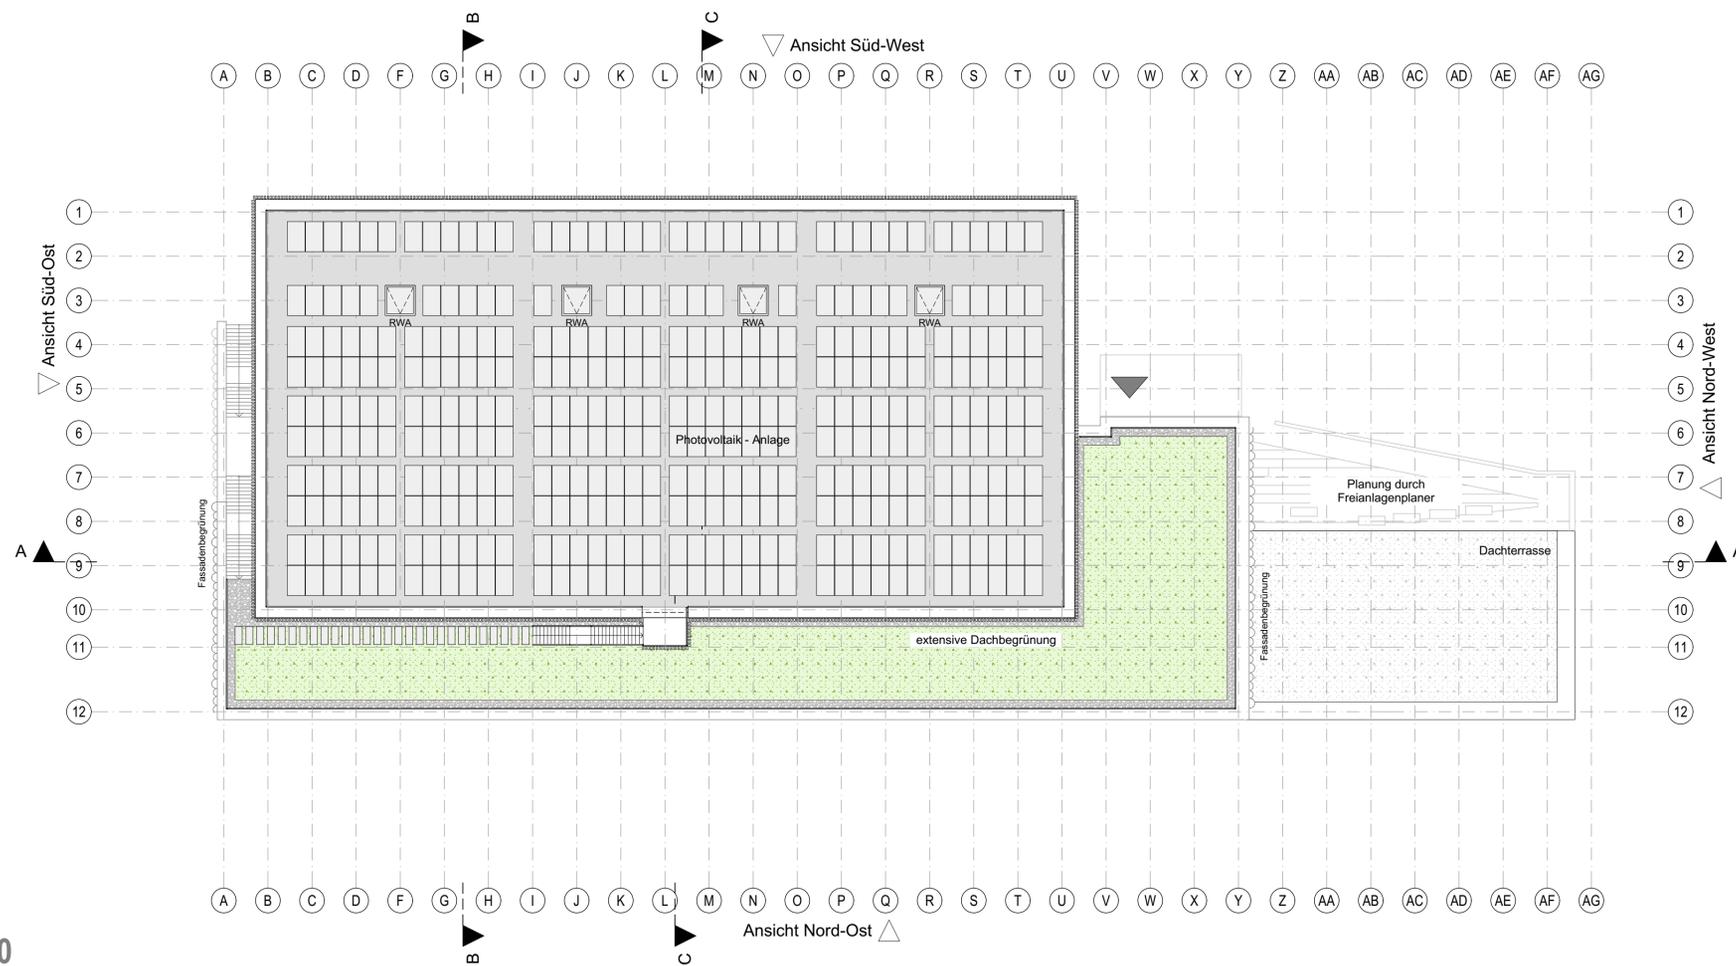

±0,00 = 159,32 m ü. NN



PROJEKTLAGe		PROJEKTORIENTIERUNG		
Planungsphase	VORENTWURF			
Planbezeichnung	Dachaufsicht			
Kostenst.-Nr.	Maßstab	Format	Bearbeiter	PLANSTAND
800525	1:200	A1	nha	20.01.2022

Bauvorhaben	
Neubau Sporthalle Liebigsschule	
Bauherr:	Magistrat der Universitätsstadt Gießen - Hochbauamt
	Berliner Platz 1 35390 Gießen
	Telefon 0641 306-1446 Telefax 0641 306-2661
Architekt:	blfp planungs gmbh
	Liebigstraße 59 35392 Gießen

Unterschrift Bauherr Unterschrift Planer