


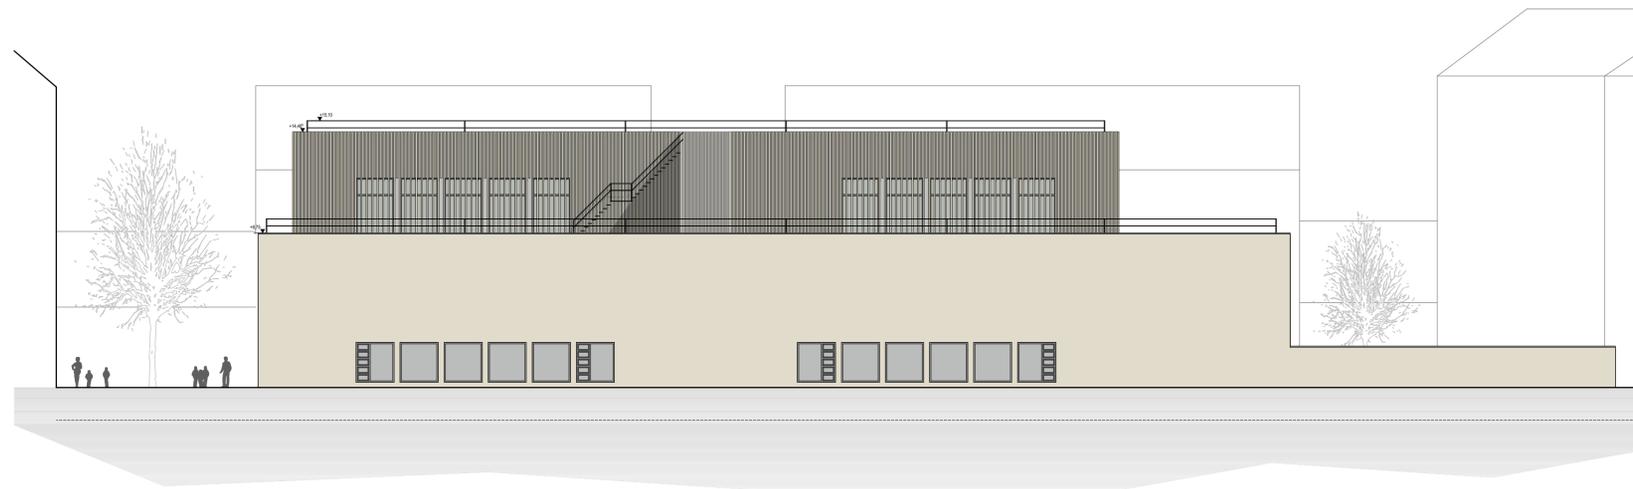

Ansicht Süd-West M1:200



Ansicht Nord-Ost (von Ludwigstraße) M1:200



Ansicht Nord-Ost M1:200



Ansicht Süd-Ost (von Pausenhof) M1:200

±0,00 = 159,32 m ü. NN



PROJEKTLAGE					PROJEKTORIENTIERUNG				
Planungsphase					VORENTWURF				
Planbezeichnung					AN SW / AN NO / AN NO / AN SO				
Kostenst.-Nr.					800525				
Maßstab		Format		Bearbeiter		PLANSTAND			
1:200		A1		nha		20.01.2022			

Bauvorhaben			
Neubau Sporthalle Liebigsschule			
Bauherr:		Magistrat der Universitätsstadt Gießen - Hochbauamt	
Berliner Platz 1		Telefon 0641 306-1446	
35390 Gießen		Telefax 0641 306-2661	
Architekt:		blfp planungs gmbh	
Liebigstraße 59		35392 Gießen	

Unterschrift Bauherr		Unterschrift Planer	
DATEINAME: AN SW / AN NO / AN NO / AN SO		DRUCKDATUM: 20.01.2022	