


SCHWANENTEICH

Gestaltung des Dammes zwischen Wieseck und Schwannenteich
VARIANTE 0 - IST-Zustand

WIESECK


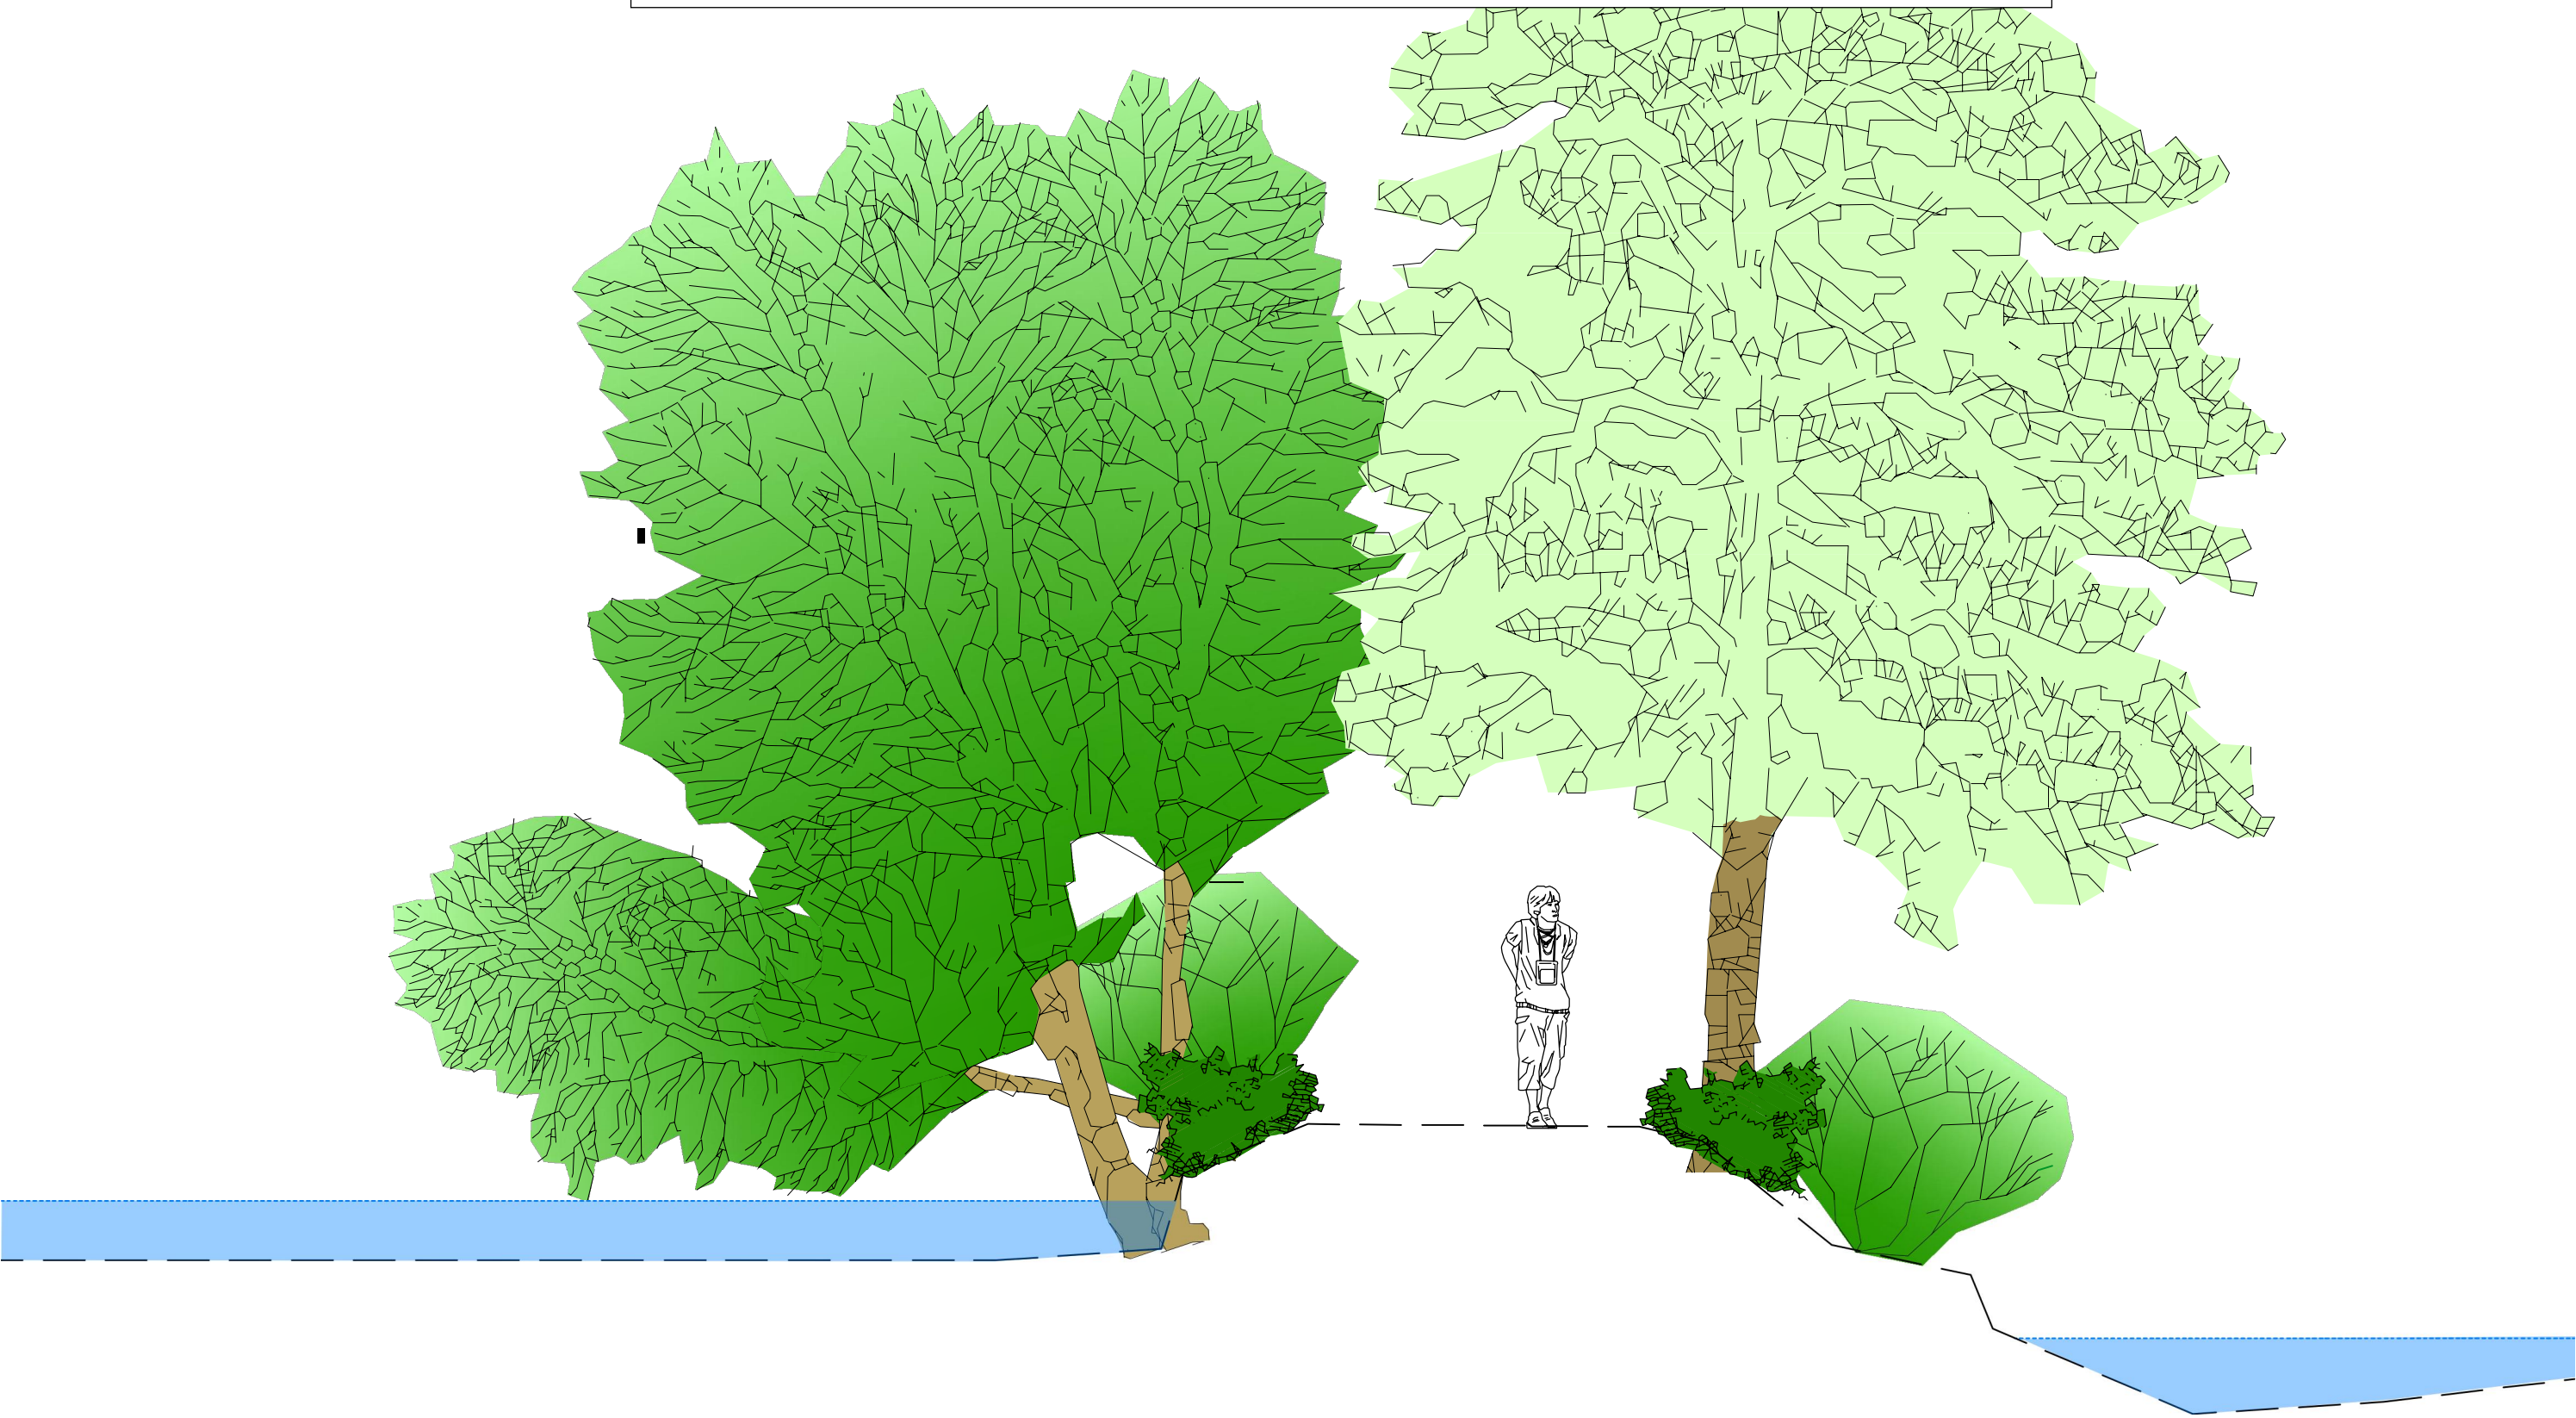


ca. 1,15 ca. 2,55 ca. 2,70
ca. 6,40

SCHWANENTEICH

Gestaltung des Dammes zwischen Wieseck und Schwanenteich
VARIANTE I - gemäß Genehmigung 2012



WIESECK

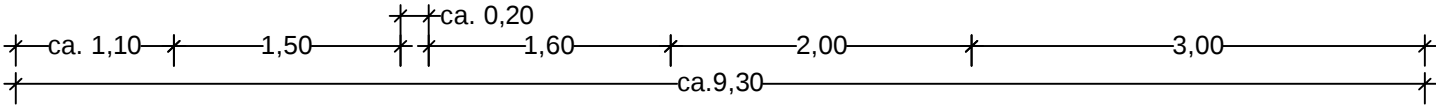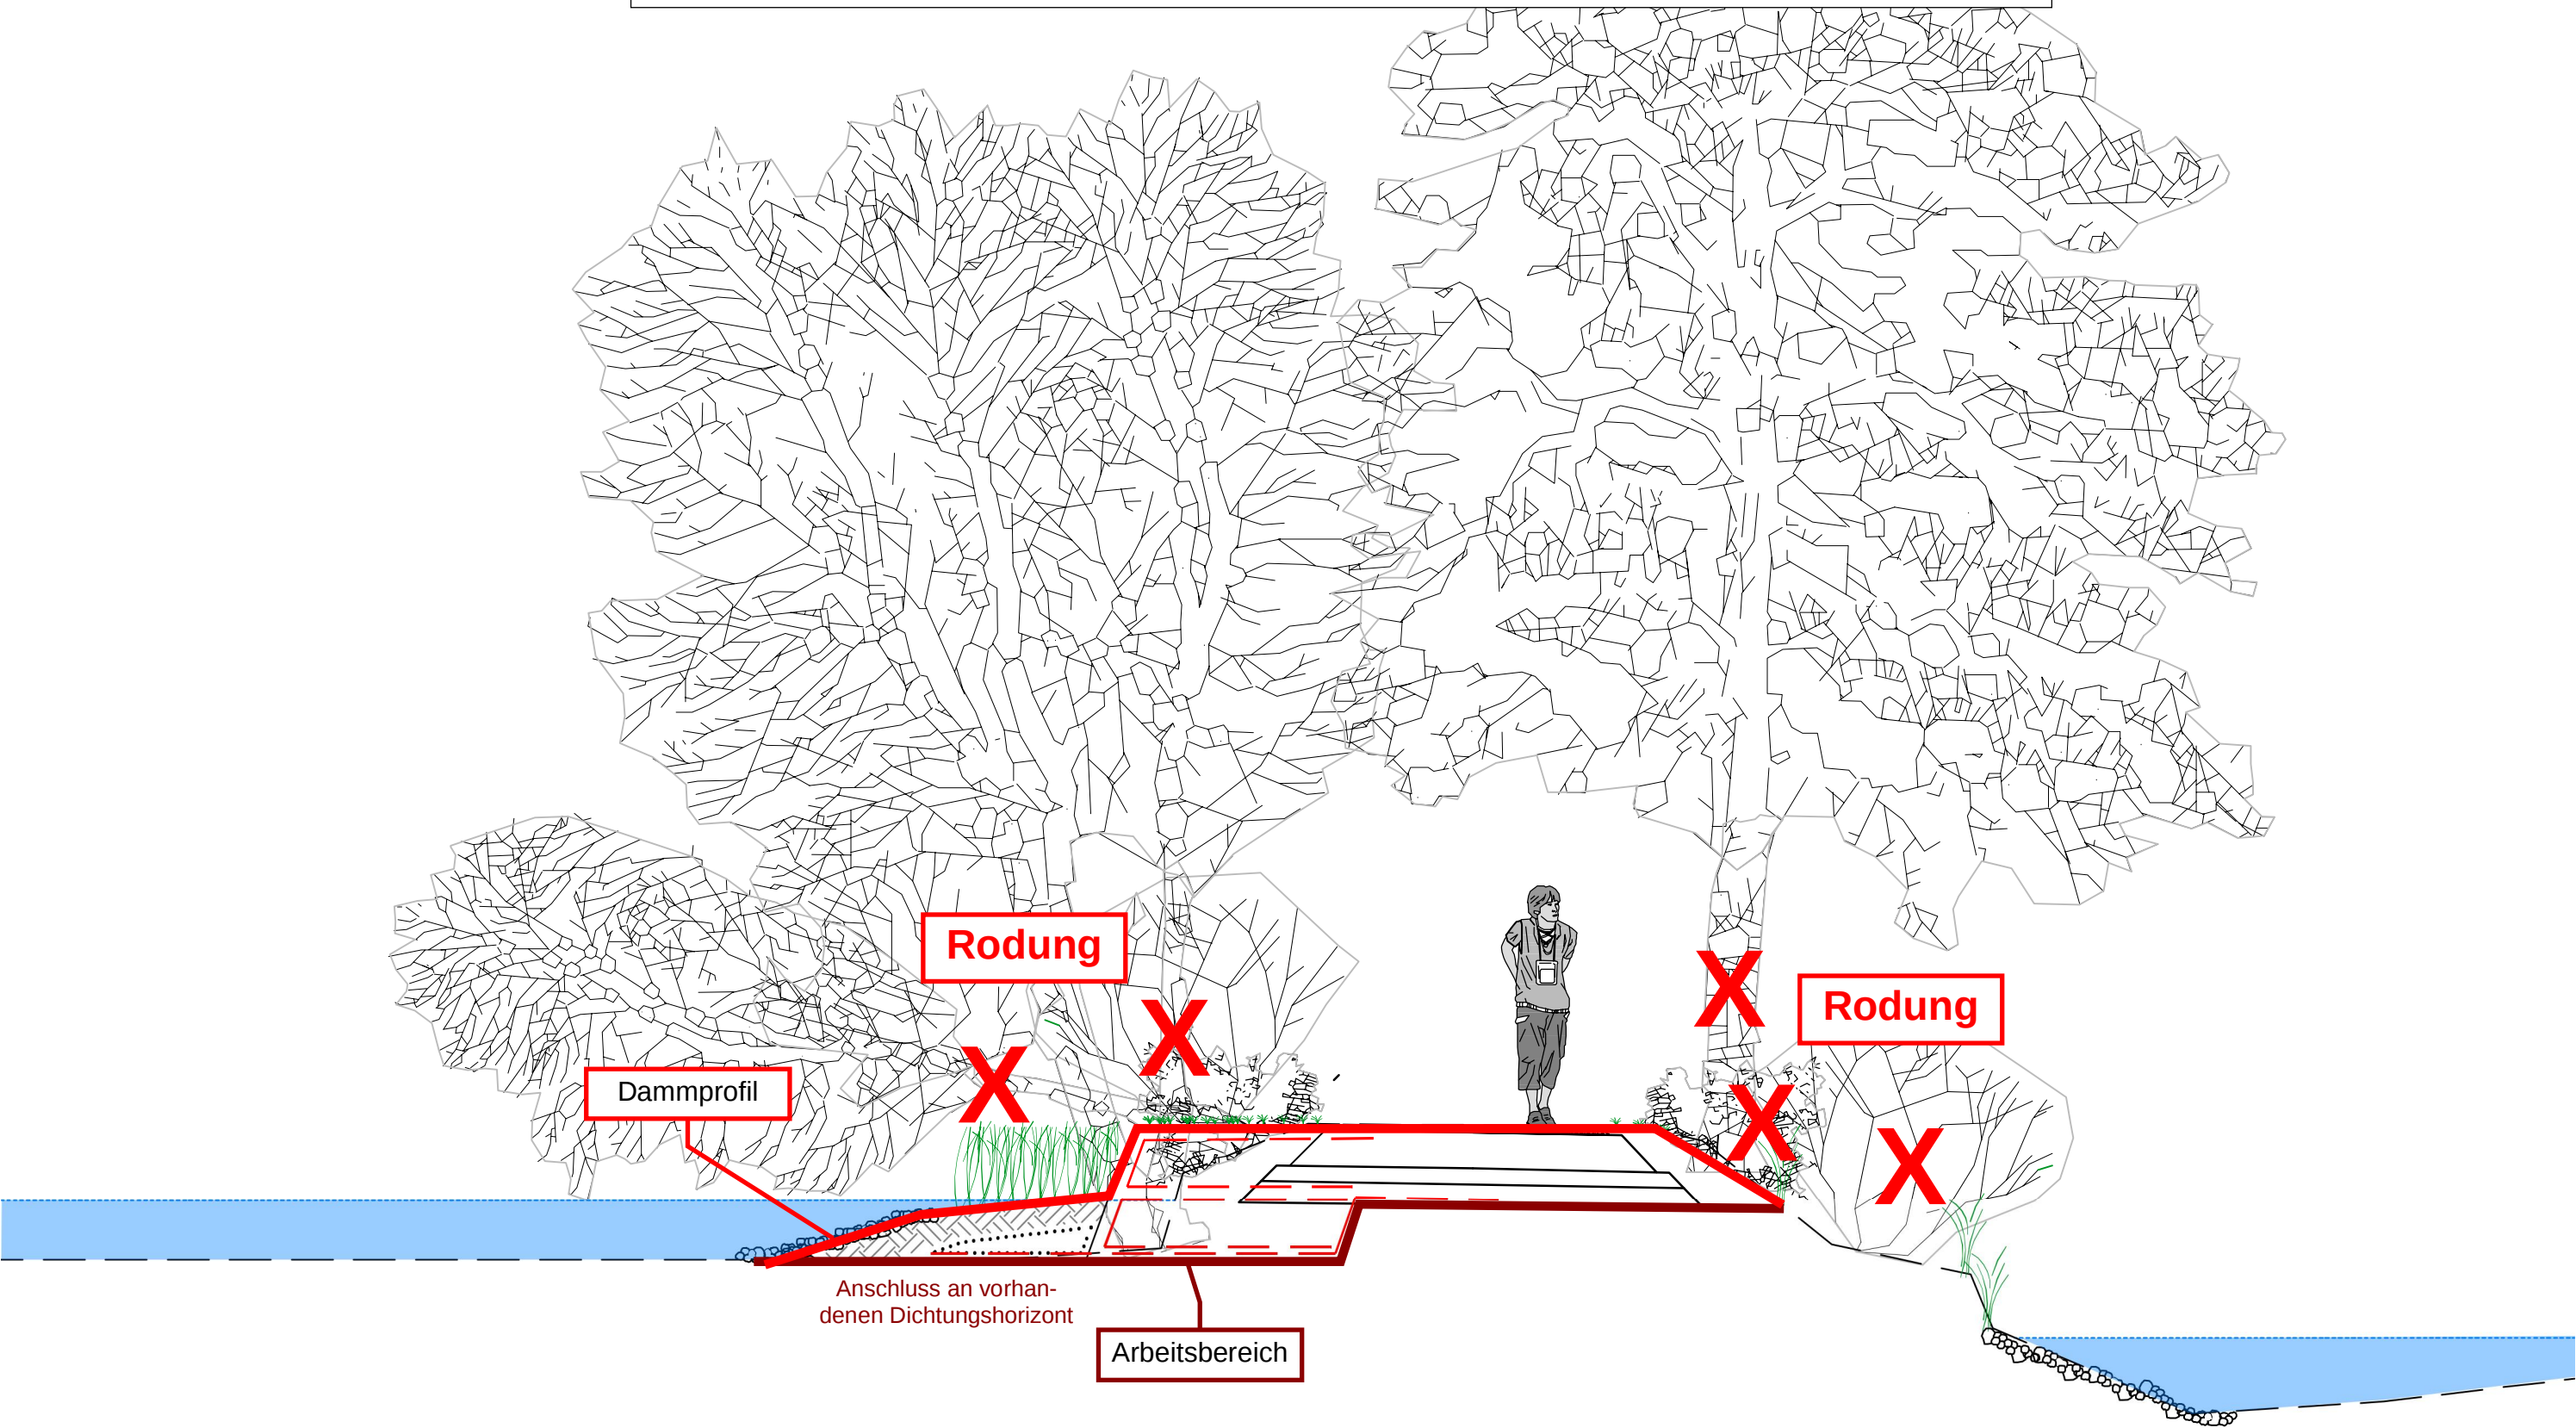

SCHWANENTEICH

Gestaltung des Dammes zwischen Wieseck und Schwanenteich
VARIANTE II - vollständiger Rückbau



WIESECK

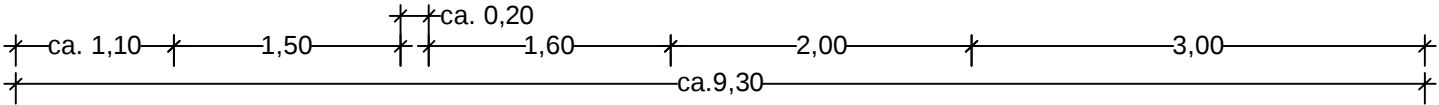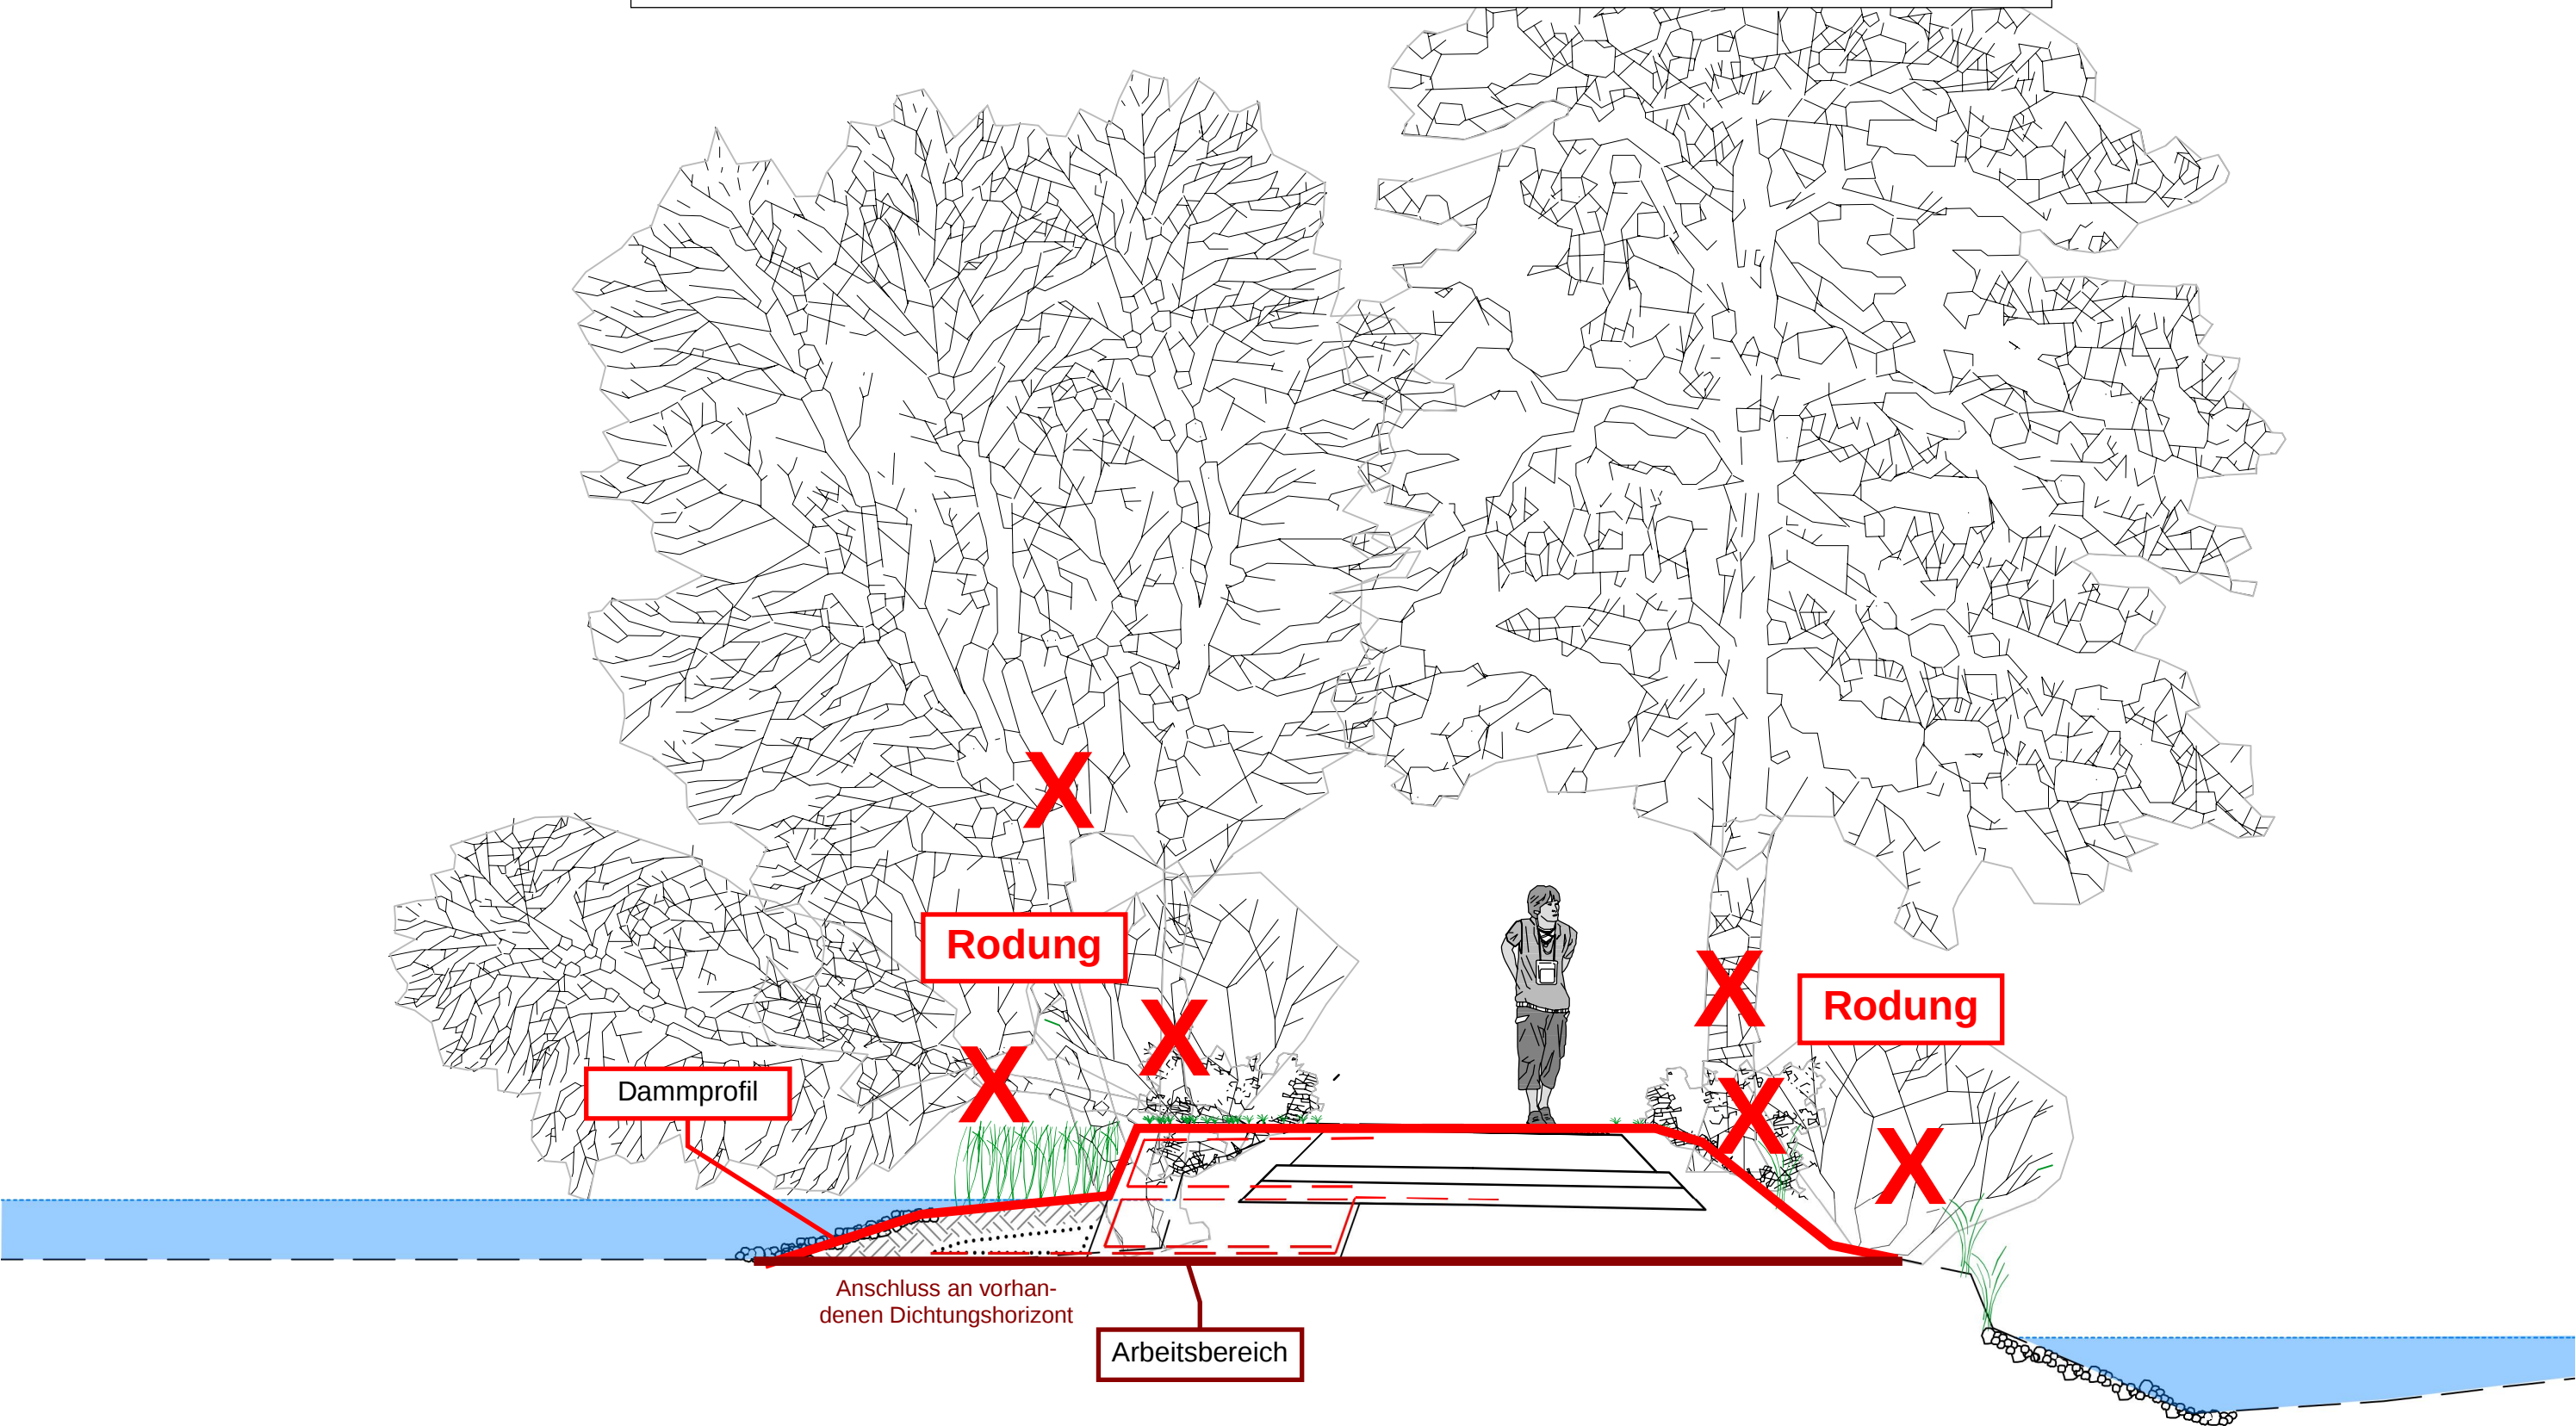

SCHWANENTEICH

Gestaltung des Dammes zwischen Wieseck und Schwanenteich
VARIANTE III - Dammweg auf Geogitter


WIESECK

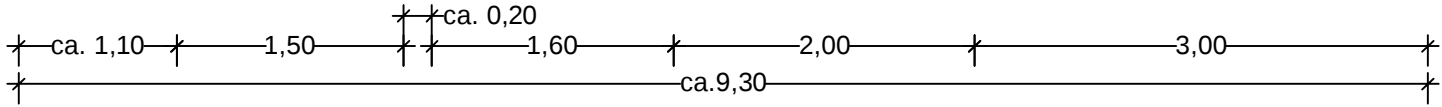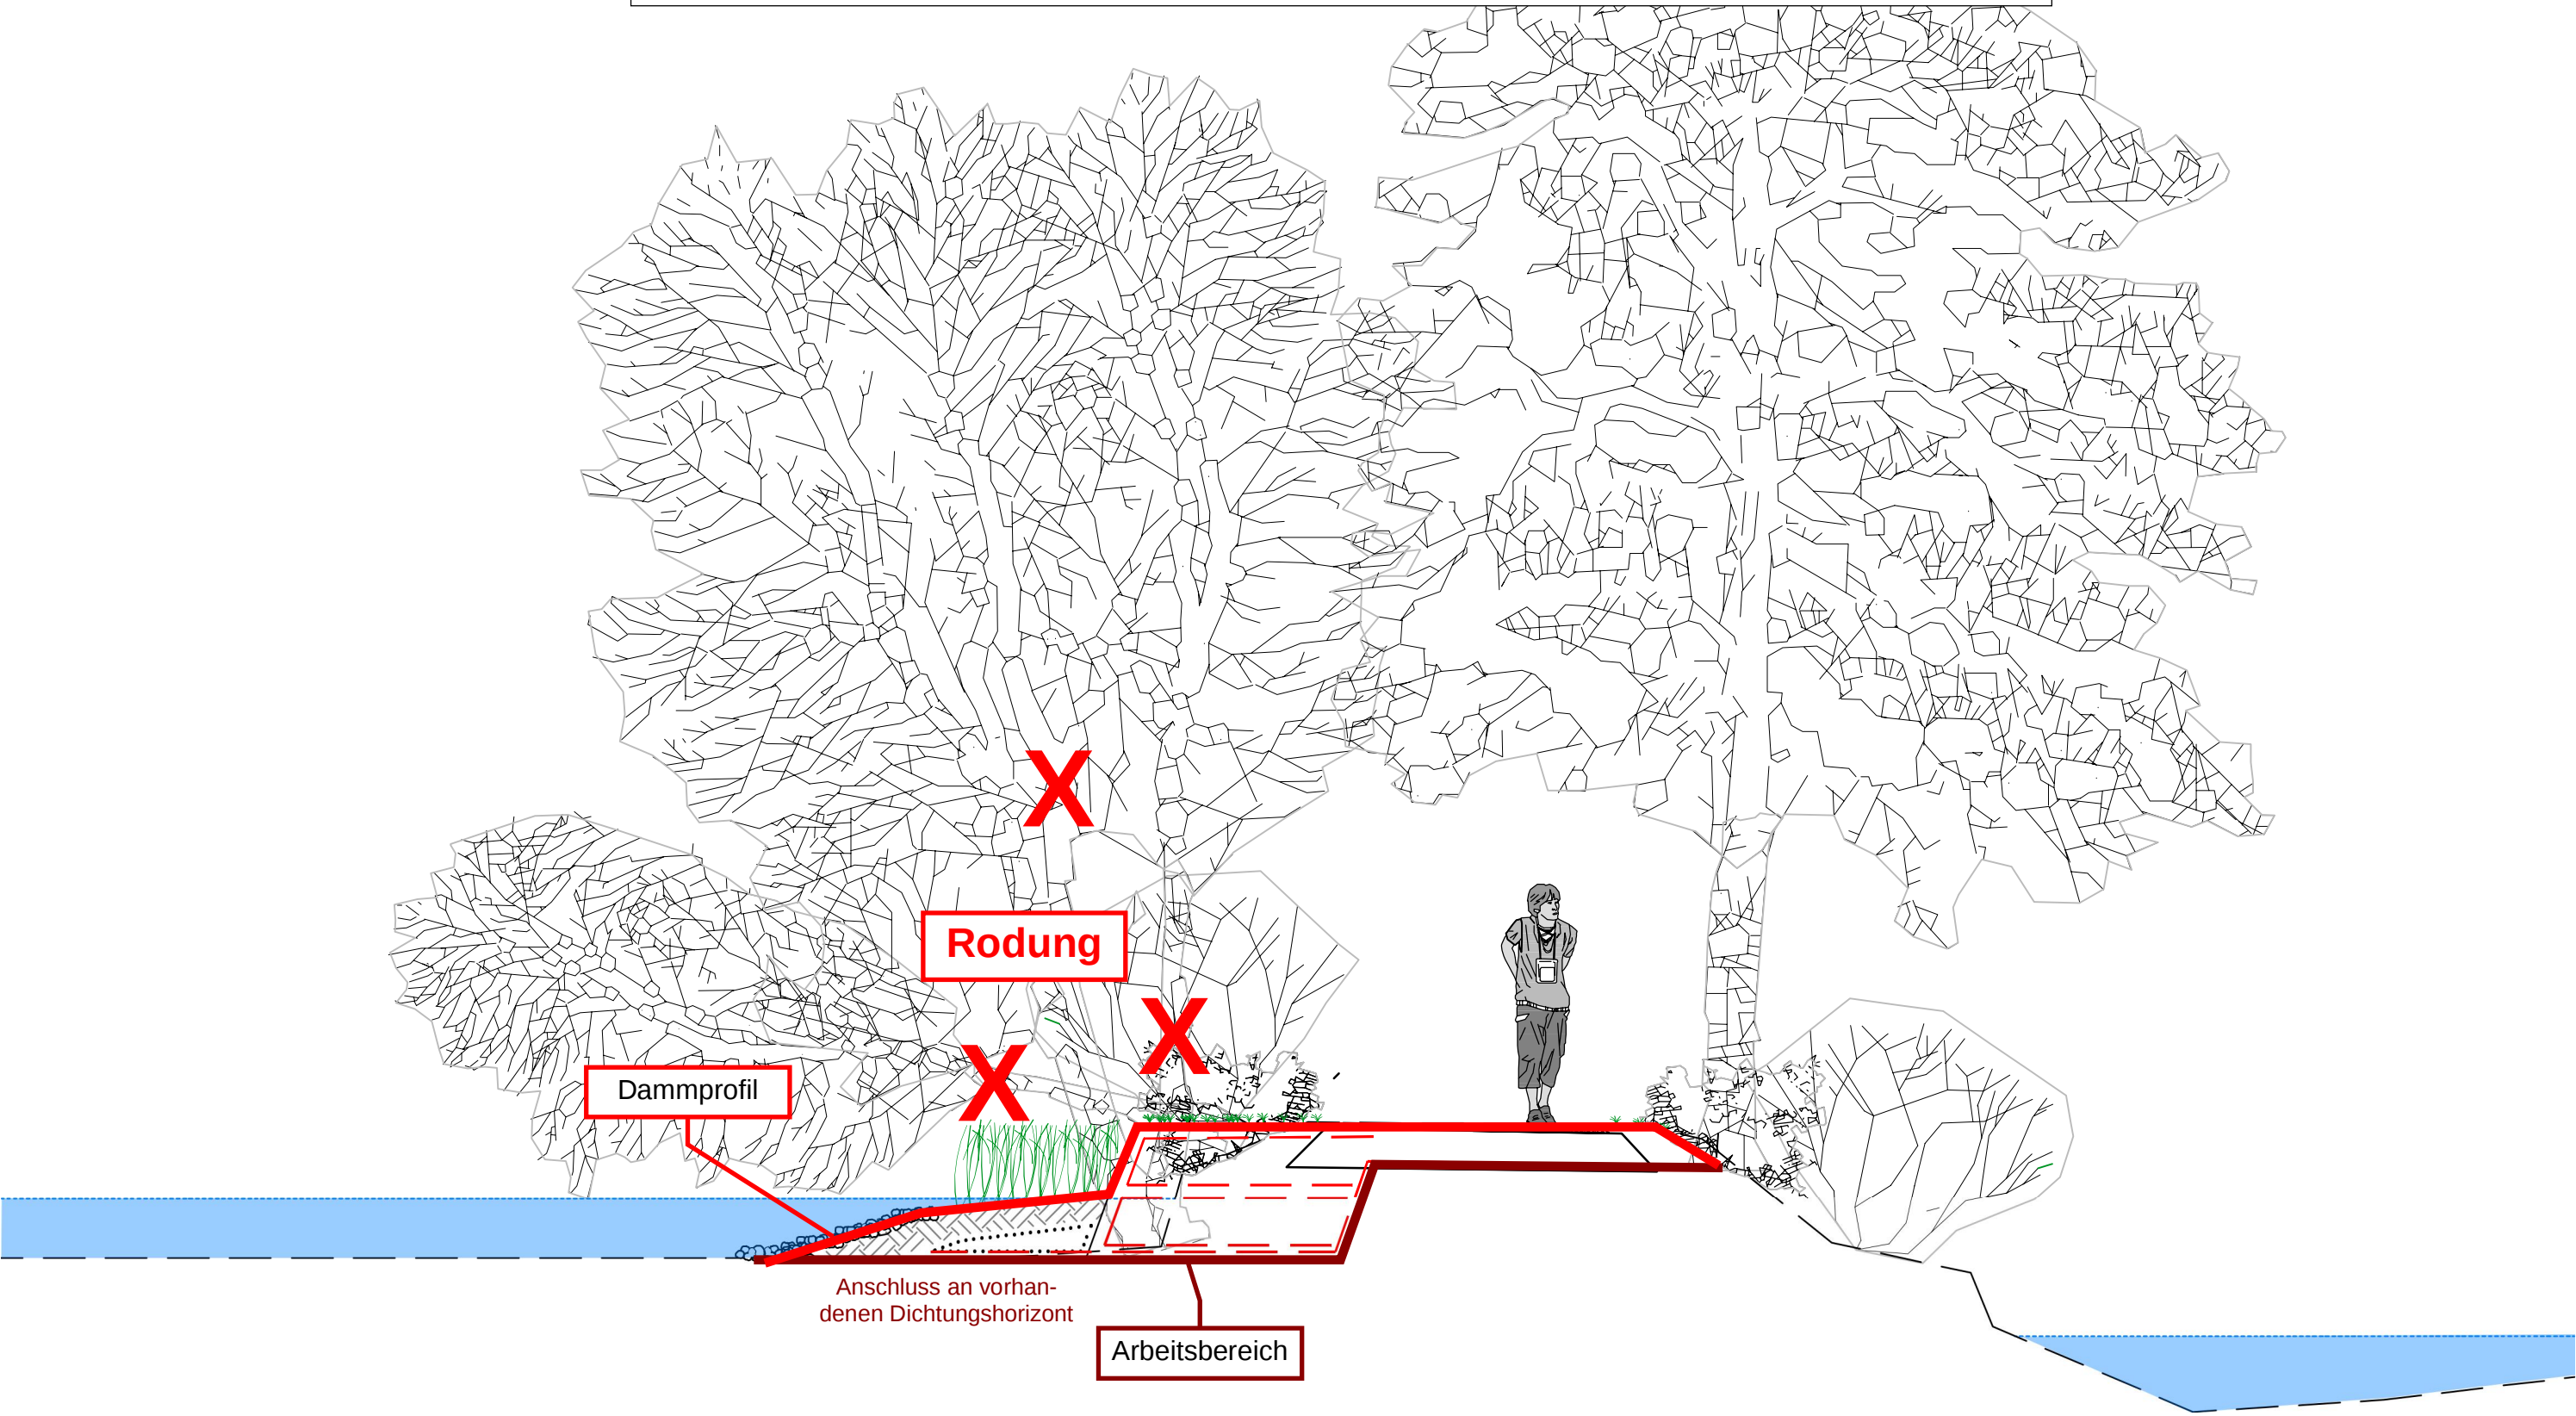

SCHWANENTEICH

Gestaltung des Dammes zwischen Wieseck und Schwanenteich
VARIANTE IV - ETN mit "Dreier September 2022"


WIESECK

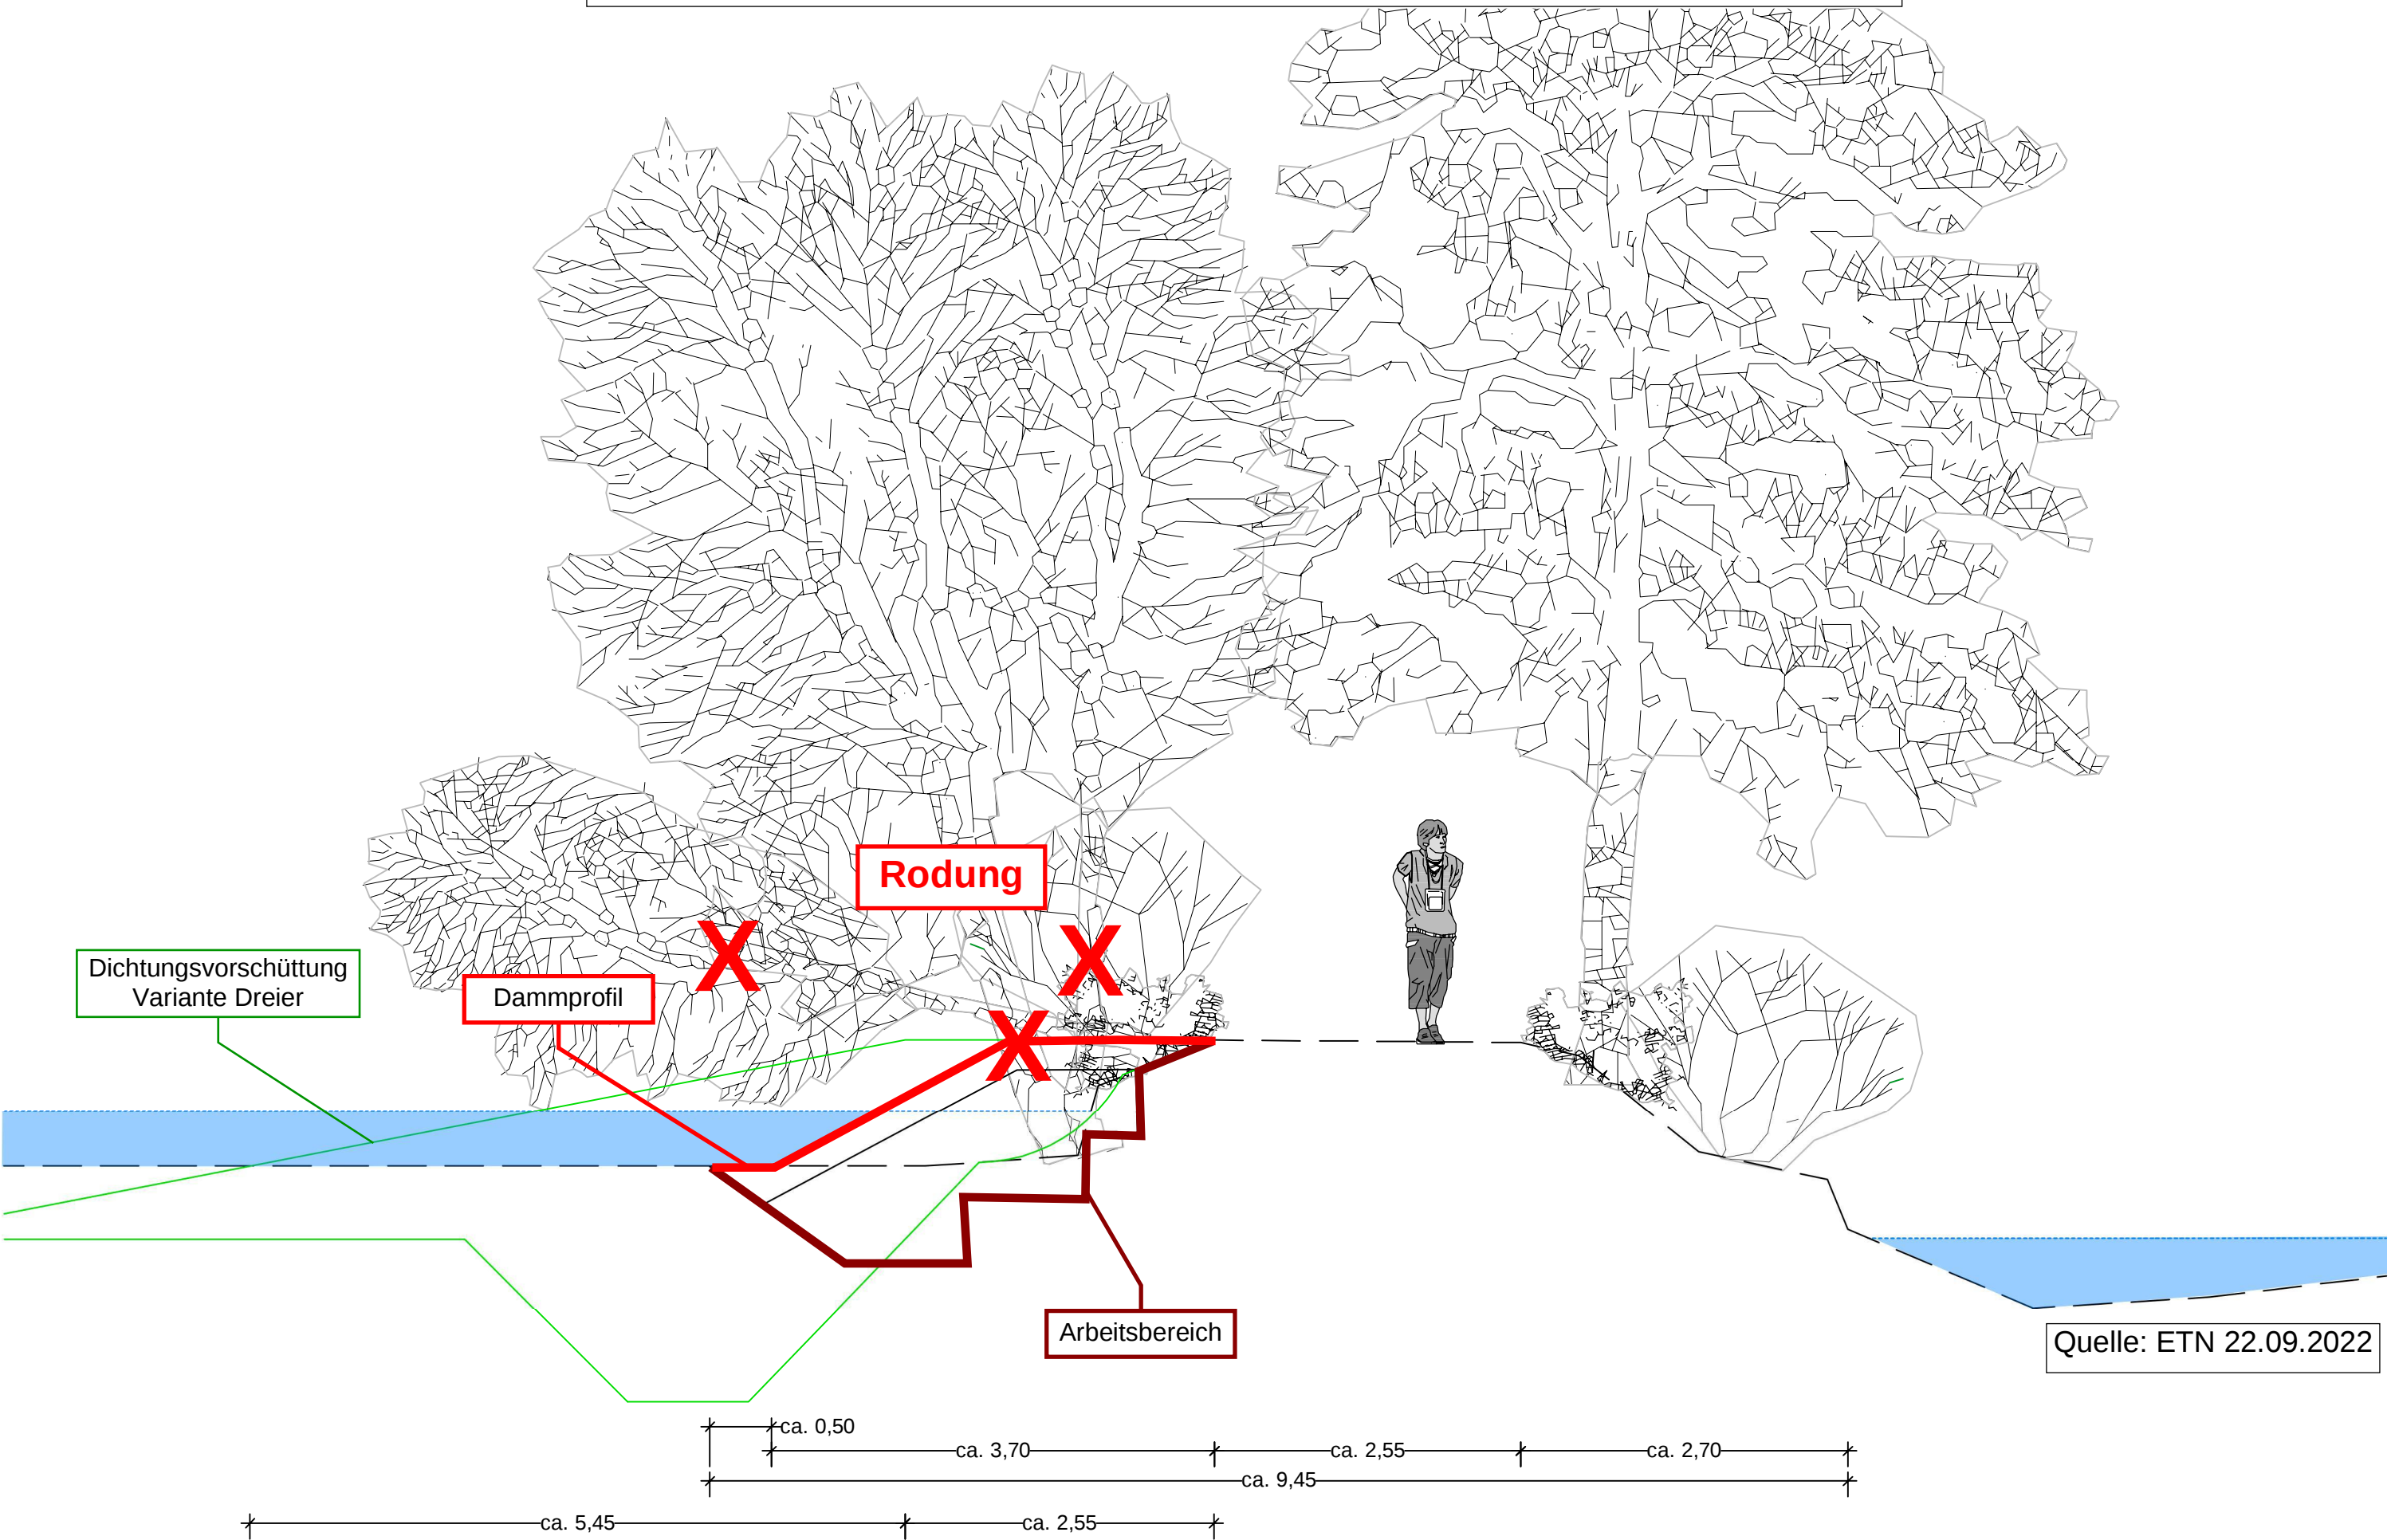

SCHWANENTEICH

Gestaltung des Dammes zwischen Wieseck und Schwanenteich
VARIANTE V - "Dreier Oktober 2022"


WIESECK

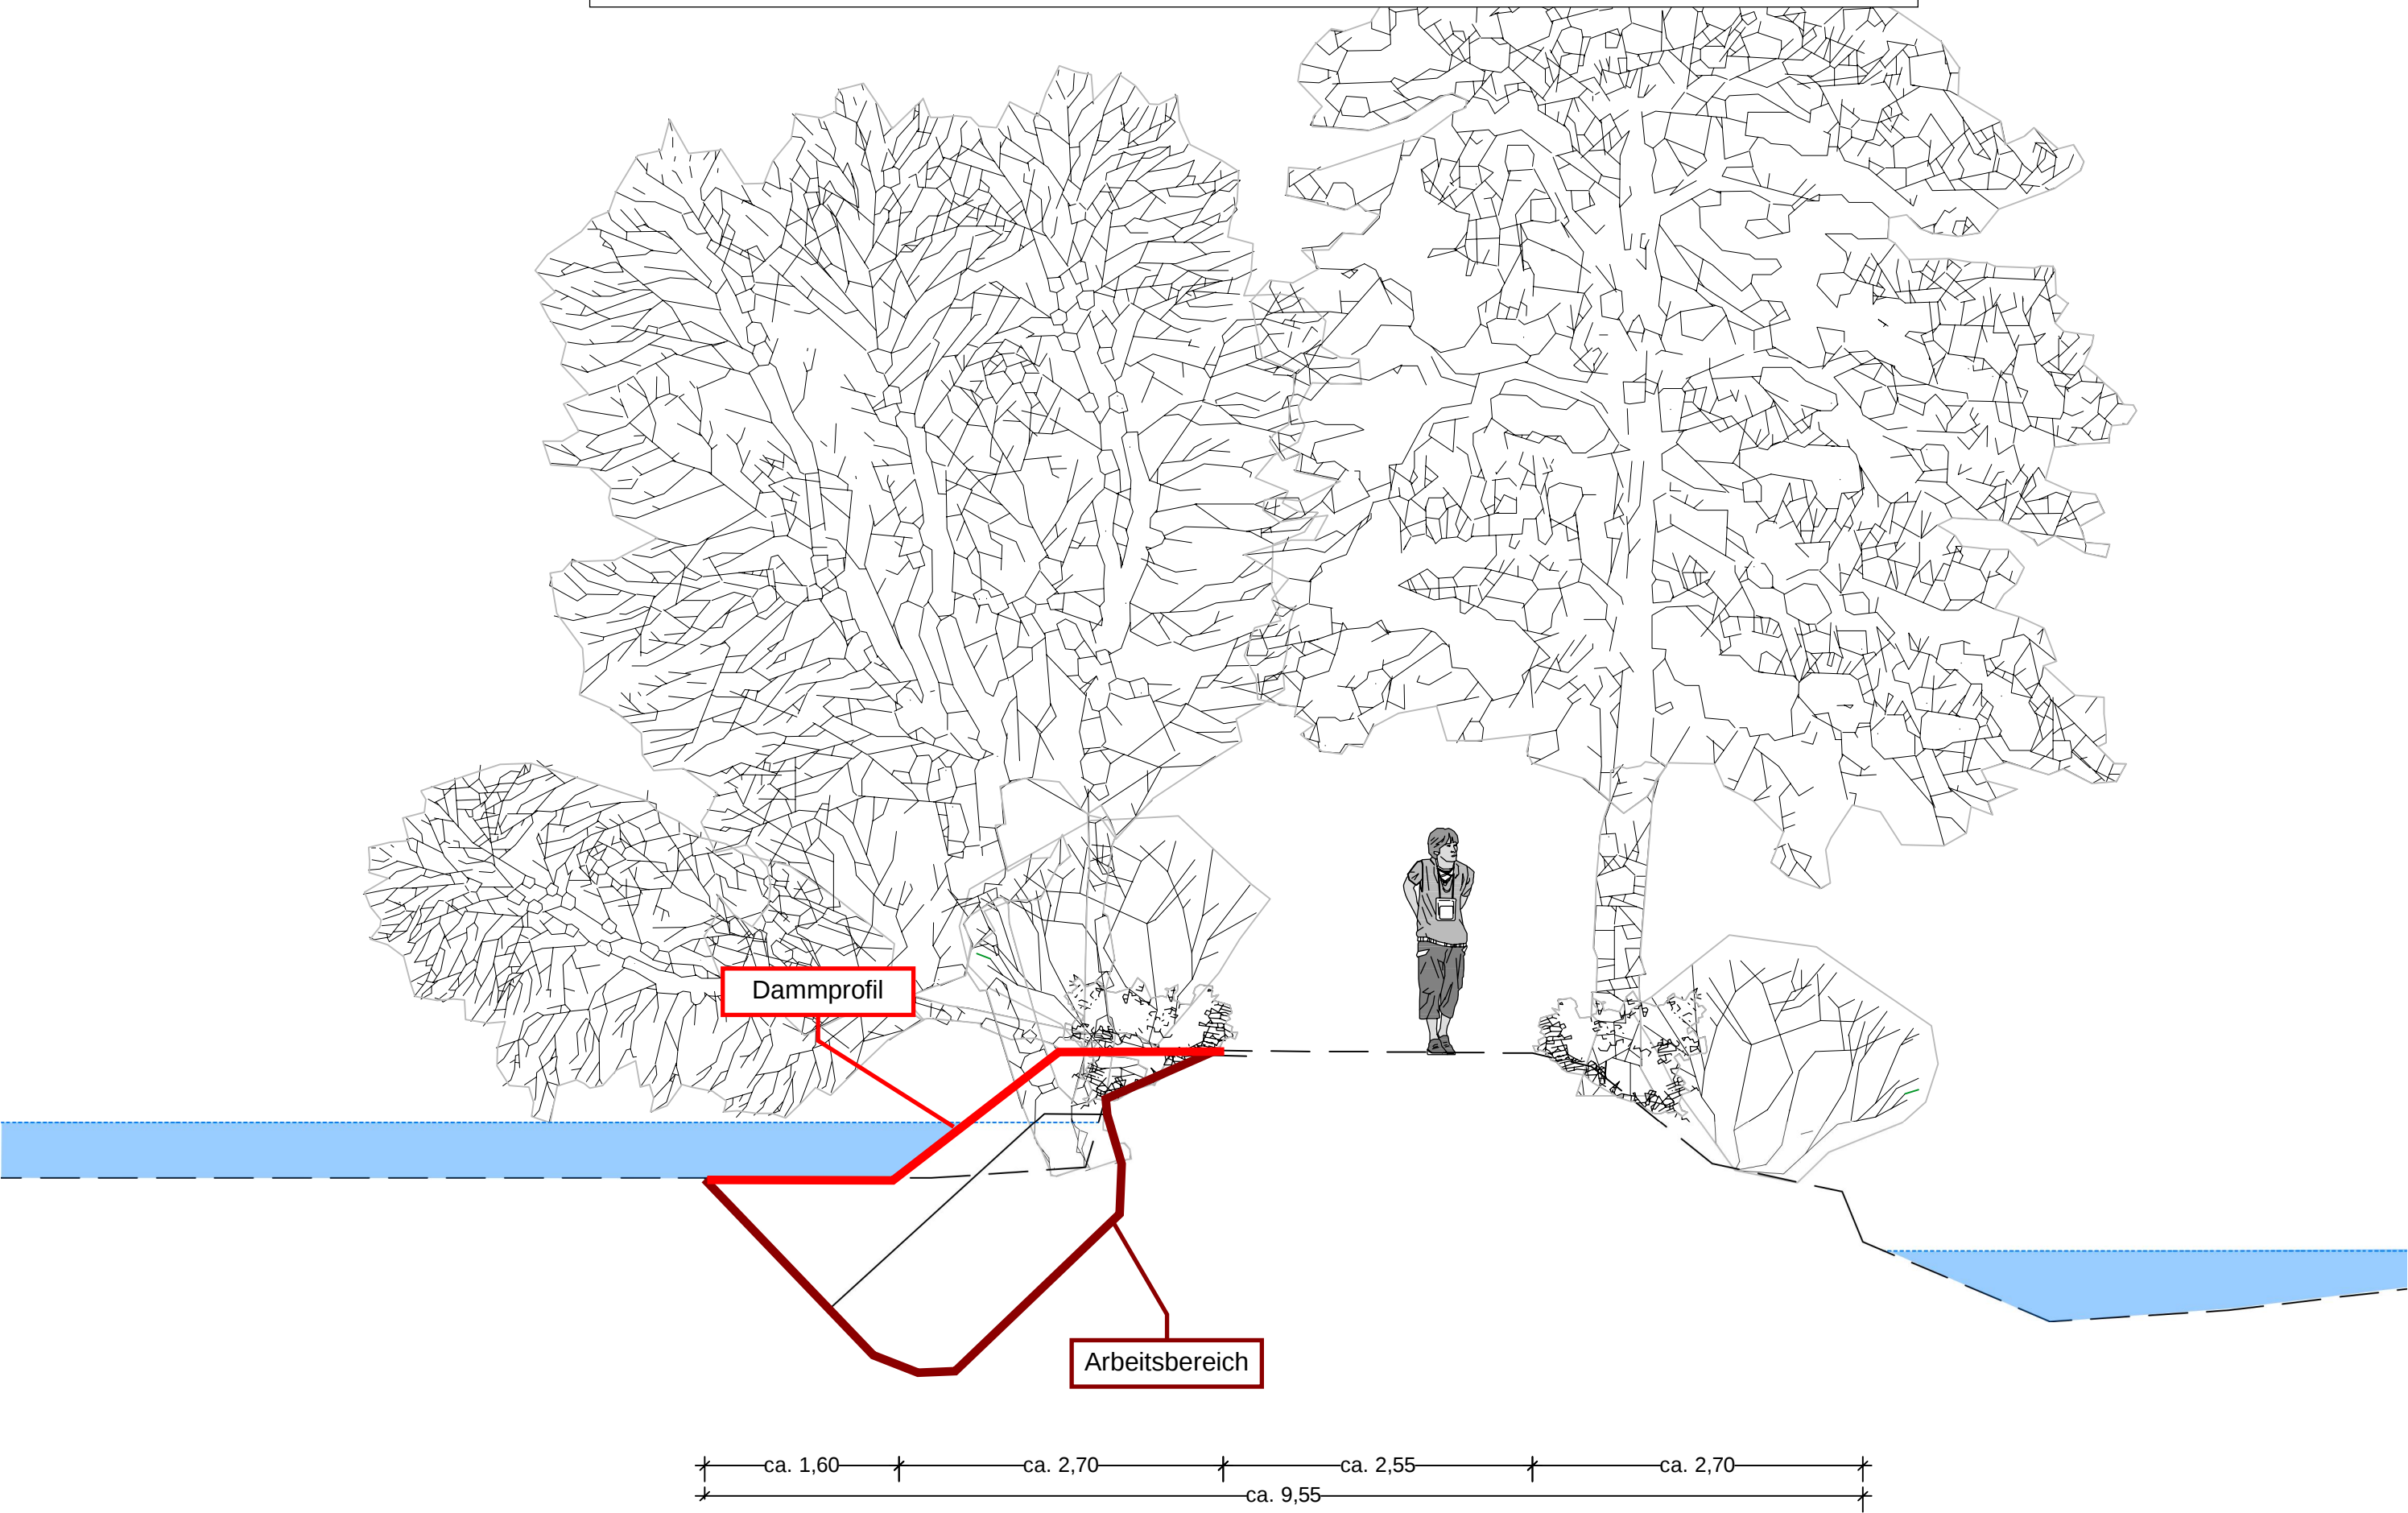

SCHWANENTEICH

Gestaltung des Dammes zwischen Wieseck und Schwanenteich
VARIANTE VI - "Dreier November 2022"

WIESECK

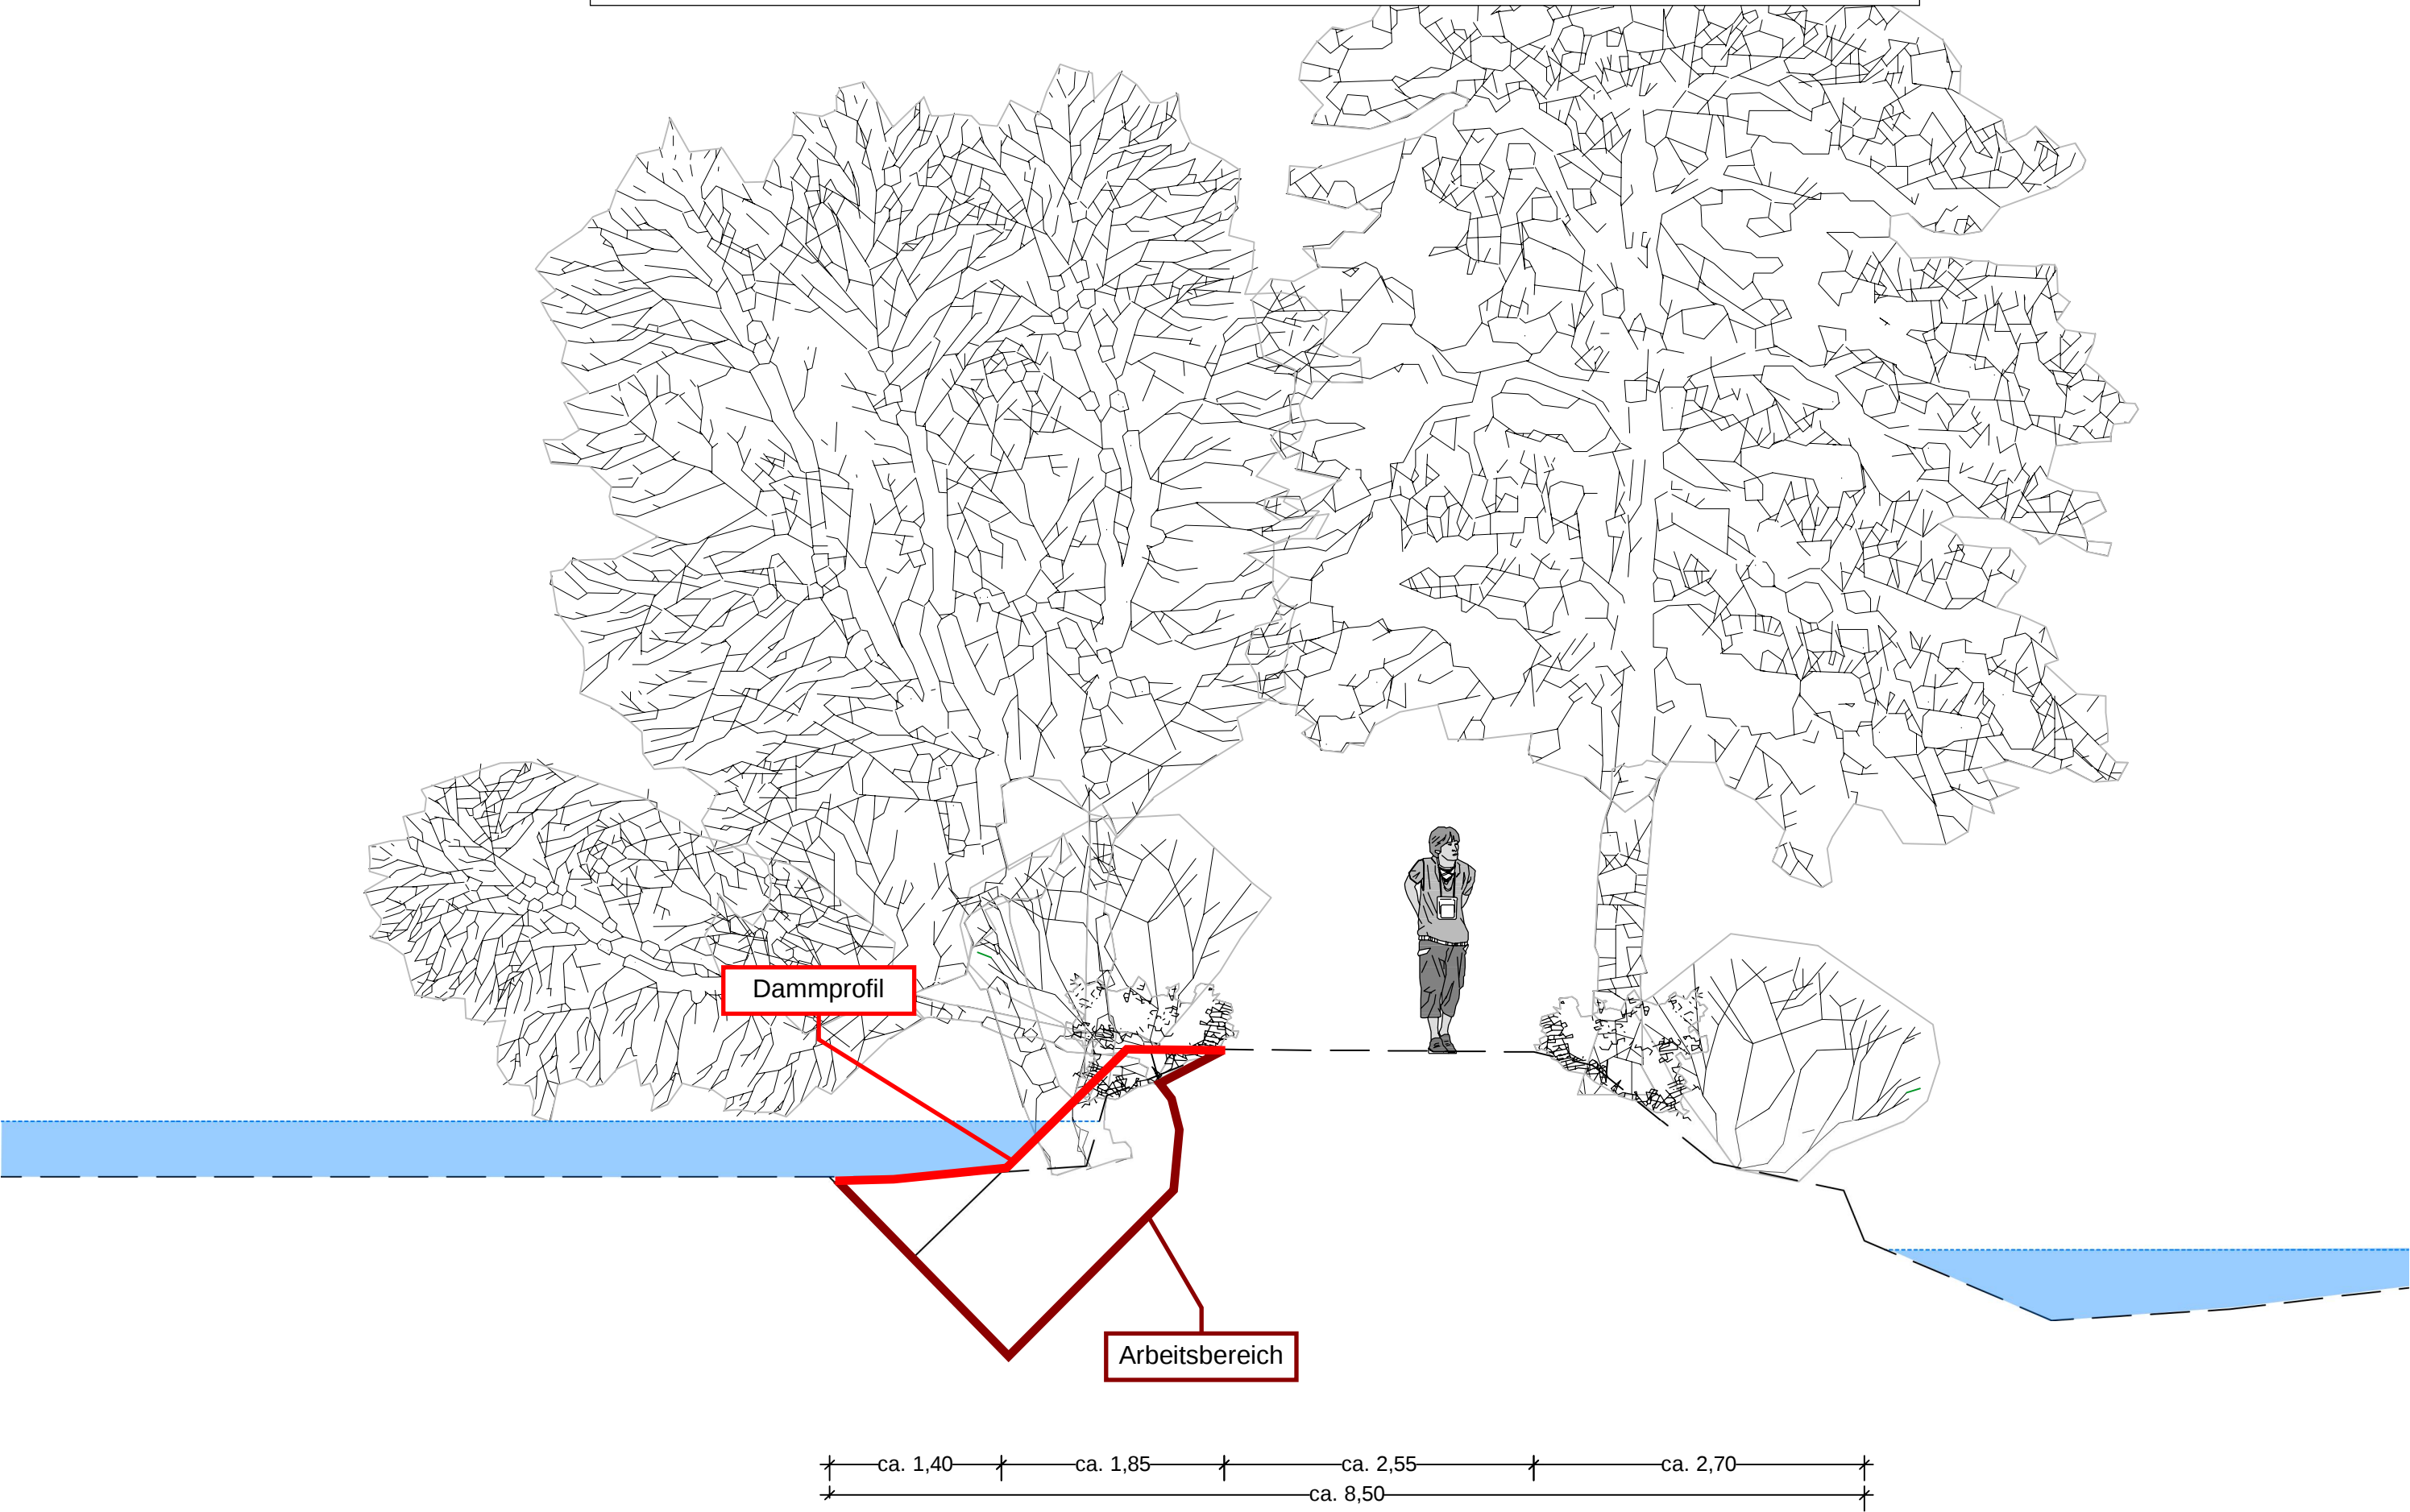

SCHWANENTEICH

Gestaltung des Dammes zwischen Wieseck und Schwanenteich
VARIANTE VII - teichseitige Verbreiterung des Dammes

WIESECK

