

HGW= 158,10m NHN (Baugrundgutachten)  
 +/- 0,00m 159,32m ü. NN

bfp	Grundris Erdgeschoss	800525_LP3_GR_ARC_EG00_0_-V	06.09.22
Vermessungsbüro Stadt Gießen	Grundlage Vermesser	F 2022-029 LIO	08.2022
Verfasser	Bezeichnung	DeiName	Plan Nr. Index Datum
Plangrundlagen			

Änderungen/Ergänzungen	Name	Datum	Index

Bauherr: Universitätstadt Gießen  
 Gartenamt der Stadt Gießen

Projekt: Gießen Liebigschule  
 Schulhof-Umgestaltung

Bezeichnung: Freiflächengestaltungsplan


Projekt Nr.: 21-27  
 Plan Nr.: 300  
 Index: B

Maßstab: 1:200  
 Planungsphase: Entwurf  
 Bearbeitet: URU  
 Datum: 09.03.23  
 Gezeichnet: ZAL  
 Datum: 09.03.23

SHK Sommerlac · Haase · Kuhl | Landschaftsarchitekten

Freigabe Bauherr: Freigabe Architekt

Planformat: 1095mmx 642mm  
 Dateiname: 2127300B.DWG

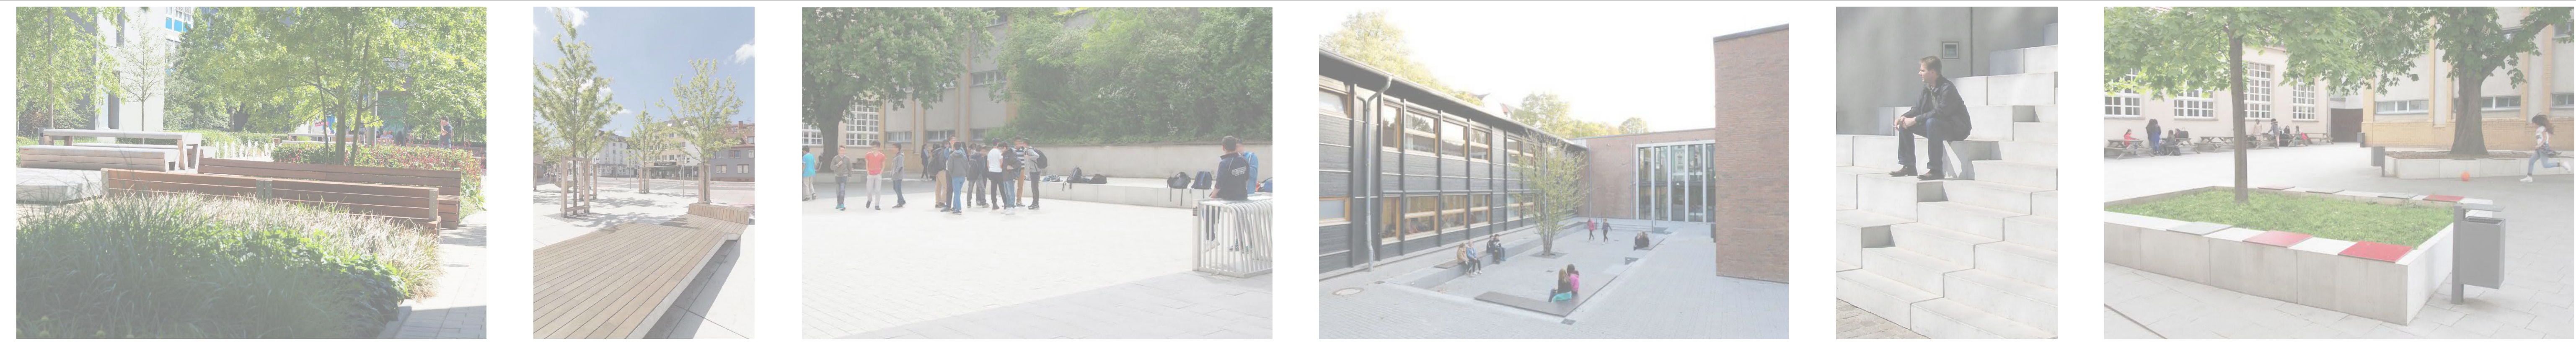

VORABZUG