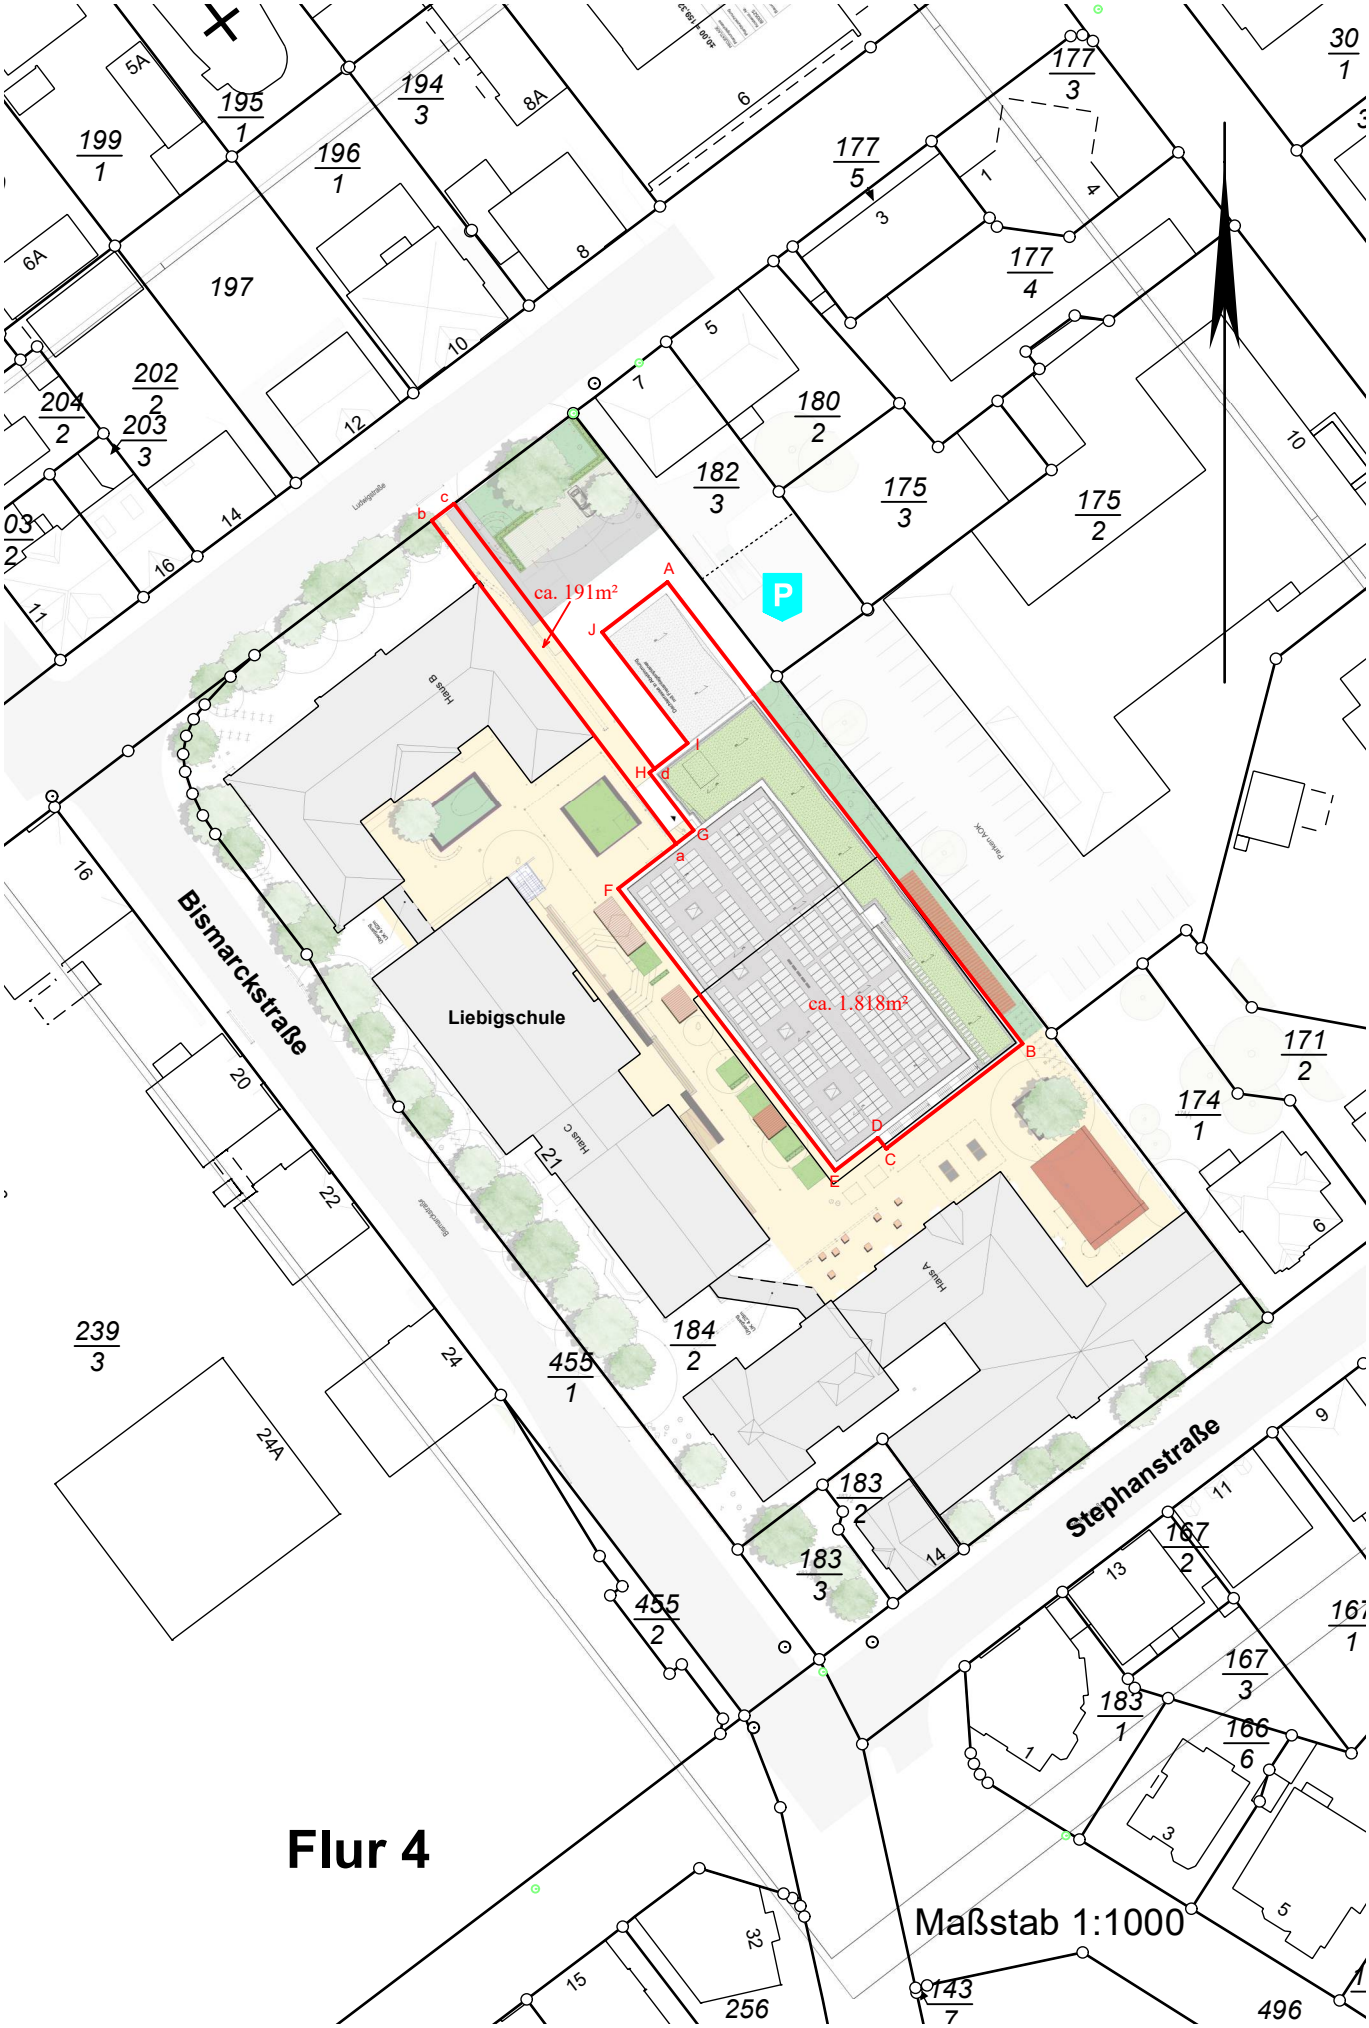
Bismarckstraße
Stephanstraße
Liebigschule
ca. 191m²
ca. 1.818m²
A
B
C
D
E
F
G
H
I
J
a
b
c
d
P
Haus A
Haus B
Haus C
Flur 4
Maßstab 1:1000