


Übersichtsplan
 [Dashed Box] Geltungsbereich des Bebauungsplanes GI 01/46

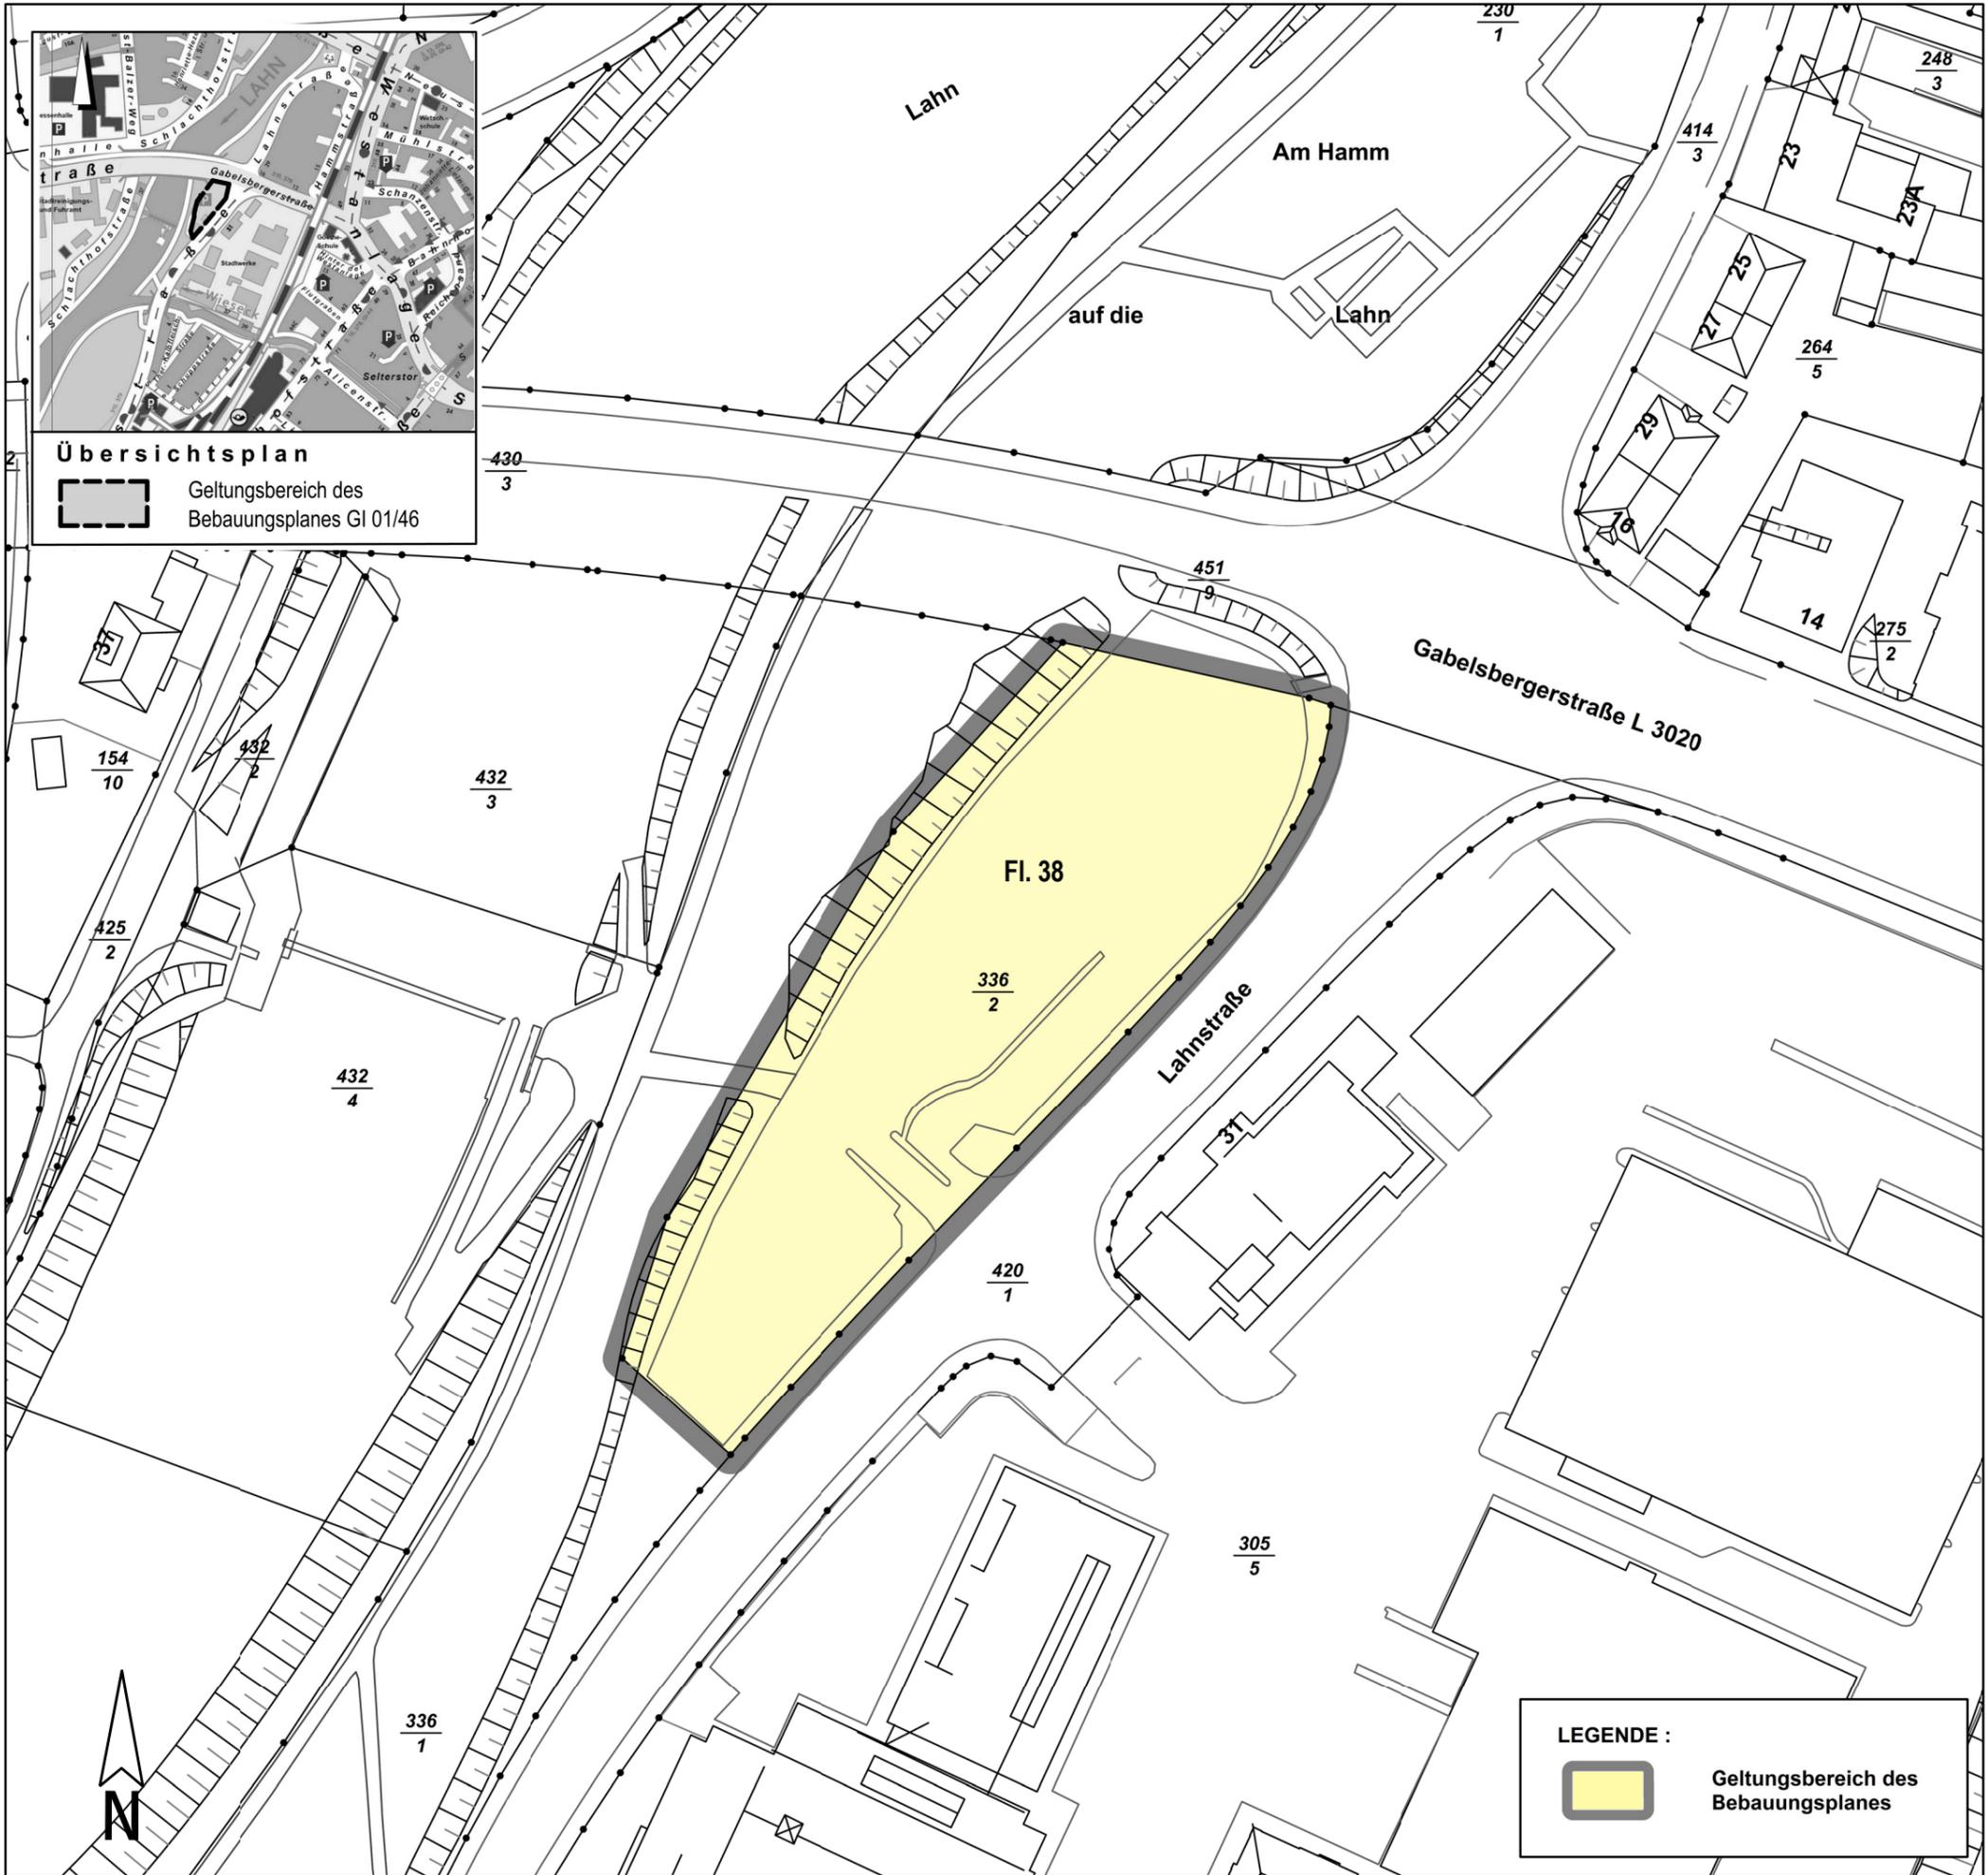


LEGENDE :
 [Yellow Box] Geltungsbereich des Bebauungsplanes

VERFAHRENSVERMERKE

AUFSTELLUNGSBESCHLUSS DURCH DIE STADTVERORDNETENVERSAMMLUNG AM GIESSEN, DEN DER MAGISTRAT DER STADT GIESSEN Stadträtin	BEKANNTMACHUNG DES AUFSTELLUNGSBESCHLUSSES UND DER UNTERRICHTUNG DER ÖFFENTLICHKEIT AM IN DER "GIESSENER ALLGEMEINEN" UND IN DEM "GIESSENER ANZEIGER" GIESSEN, DEN DER MAGISTRAT DER STADT GIESSEN Stadträtin
FRÜHZEITIGE UNTERRICHTUNG DER ÖFFENTLICHKEIT VOM BIS GIESSEN, DEN DER MAGISTRAT DER STADT GIESSEN Stadträtin	BEKANNTMACHUNG DER OFFENLEGUNG IM ENTWURF AM IN DER "GIESSENER ALLGEMEINEN" UND IN DEM "GIESSENER ANZEIGER" GIESSEN, DEN DER MAGISTRAT DER STADT GIESSEN Stadträtin
OFFENLEGUNG IM ENTWURF WURDE IN DER ZEIT VOM BIS EINSCHLIESSLICH DURCHFÜHRT. GIESSEN, DEN DER MAGISTRAT DER STADT GIESSEN Stadträtin	BETEILIGUNG DER BEHÖRDEN UND SONSTIGER TRÄGER ÖFFENTLICHER BELANGE VOM BIS EINSCHLIESSLICH DURCHFÜHRT: GIESSEN, DEN DER MAGISTRAT DER STADT GIESSEN Stadträtin
SATZUNGSBESCHLUSS DURCH DIE STADTVERORDNETENVERSAMMLUNG AM GIESSEN, DEN DER MAGISTRAT DER STADT GIESSEN Stadträtin	AUSGEFERTIGT AM GIESSEN, DEN DER MAGISTRAT DER STADT GIESSEN Stadträtin

DER BEBAUUNGSPLAN WURDE AM "GIESSENER ANZEIGER" BEKANNT GEMACHT. IN DER "GIESSENER ALLGEMEINEN" UND IN DEM RECHTSKRÄFTIG SEIT

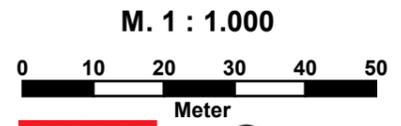

Bebauungsplan
Nr. GI 01/46
Gebiet: "Stadtwerke-Parkplatz"

Aufstellungsbeschluss

Stadtplanungsamt Giessen
 Bearbeitet: Hn Gezeichnet: Ge
 Aufgestellt im Vorentwurf:
 Geändert zum Entwurf:
 Geändert zum Satzungsbeschluss:
 Planunterlagen haben den jeweils gleichen Stand.
 Stand: Januar 2024