


ANLAGE 5

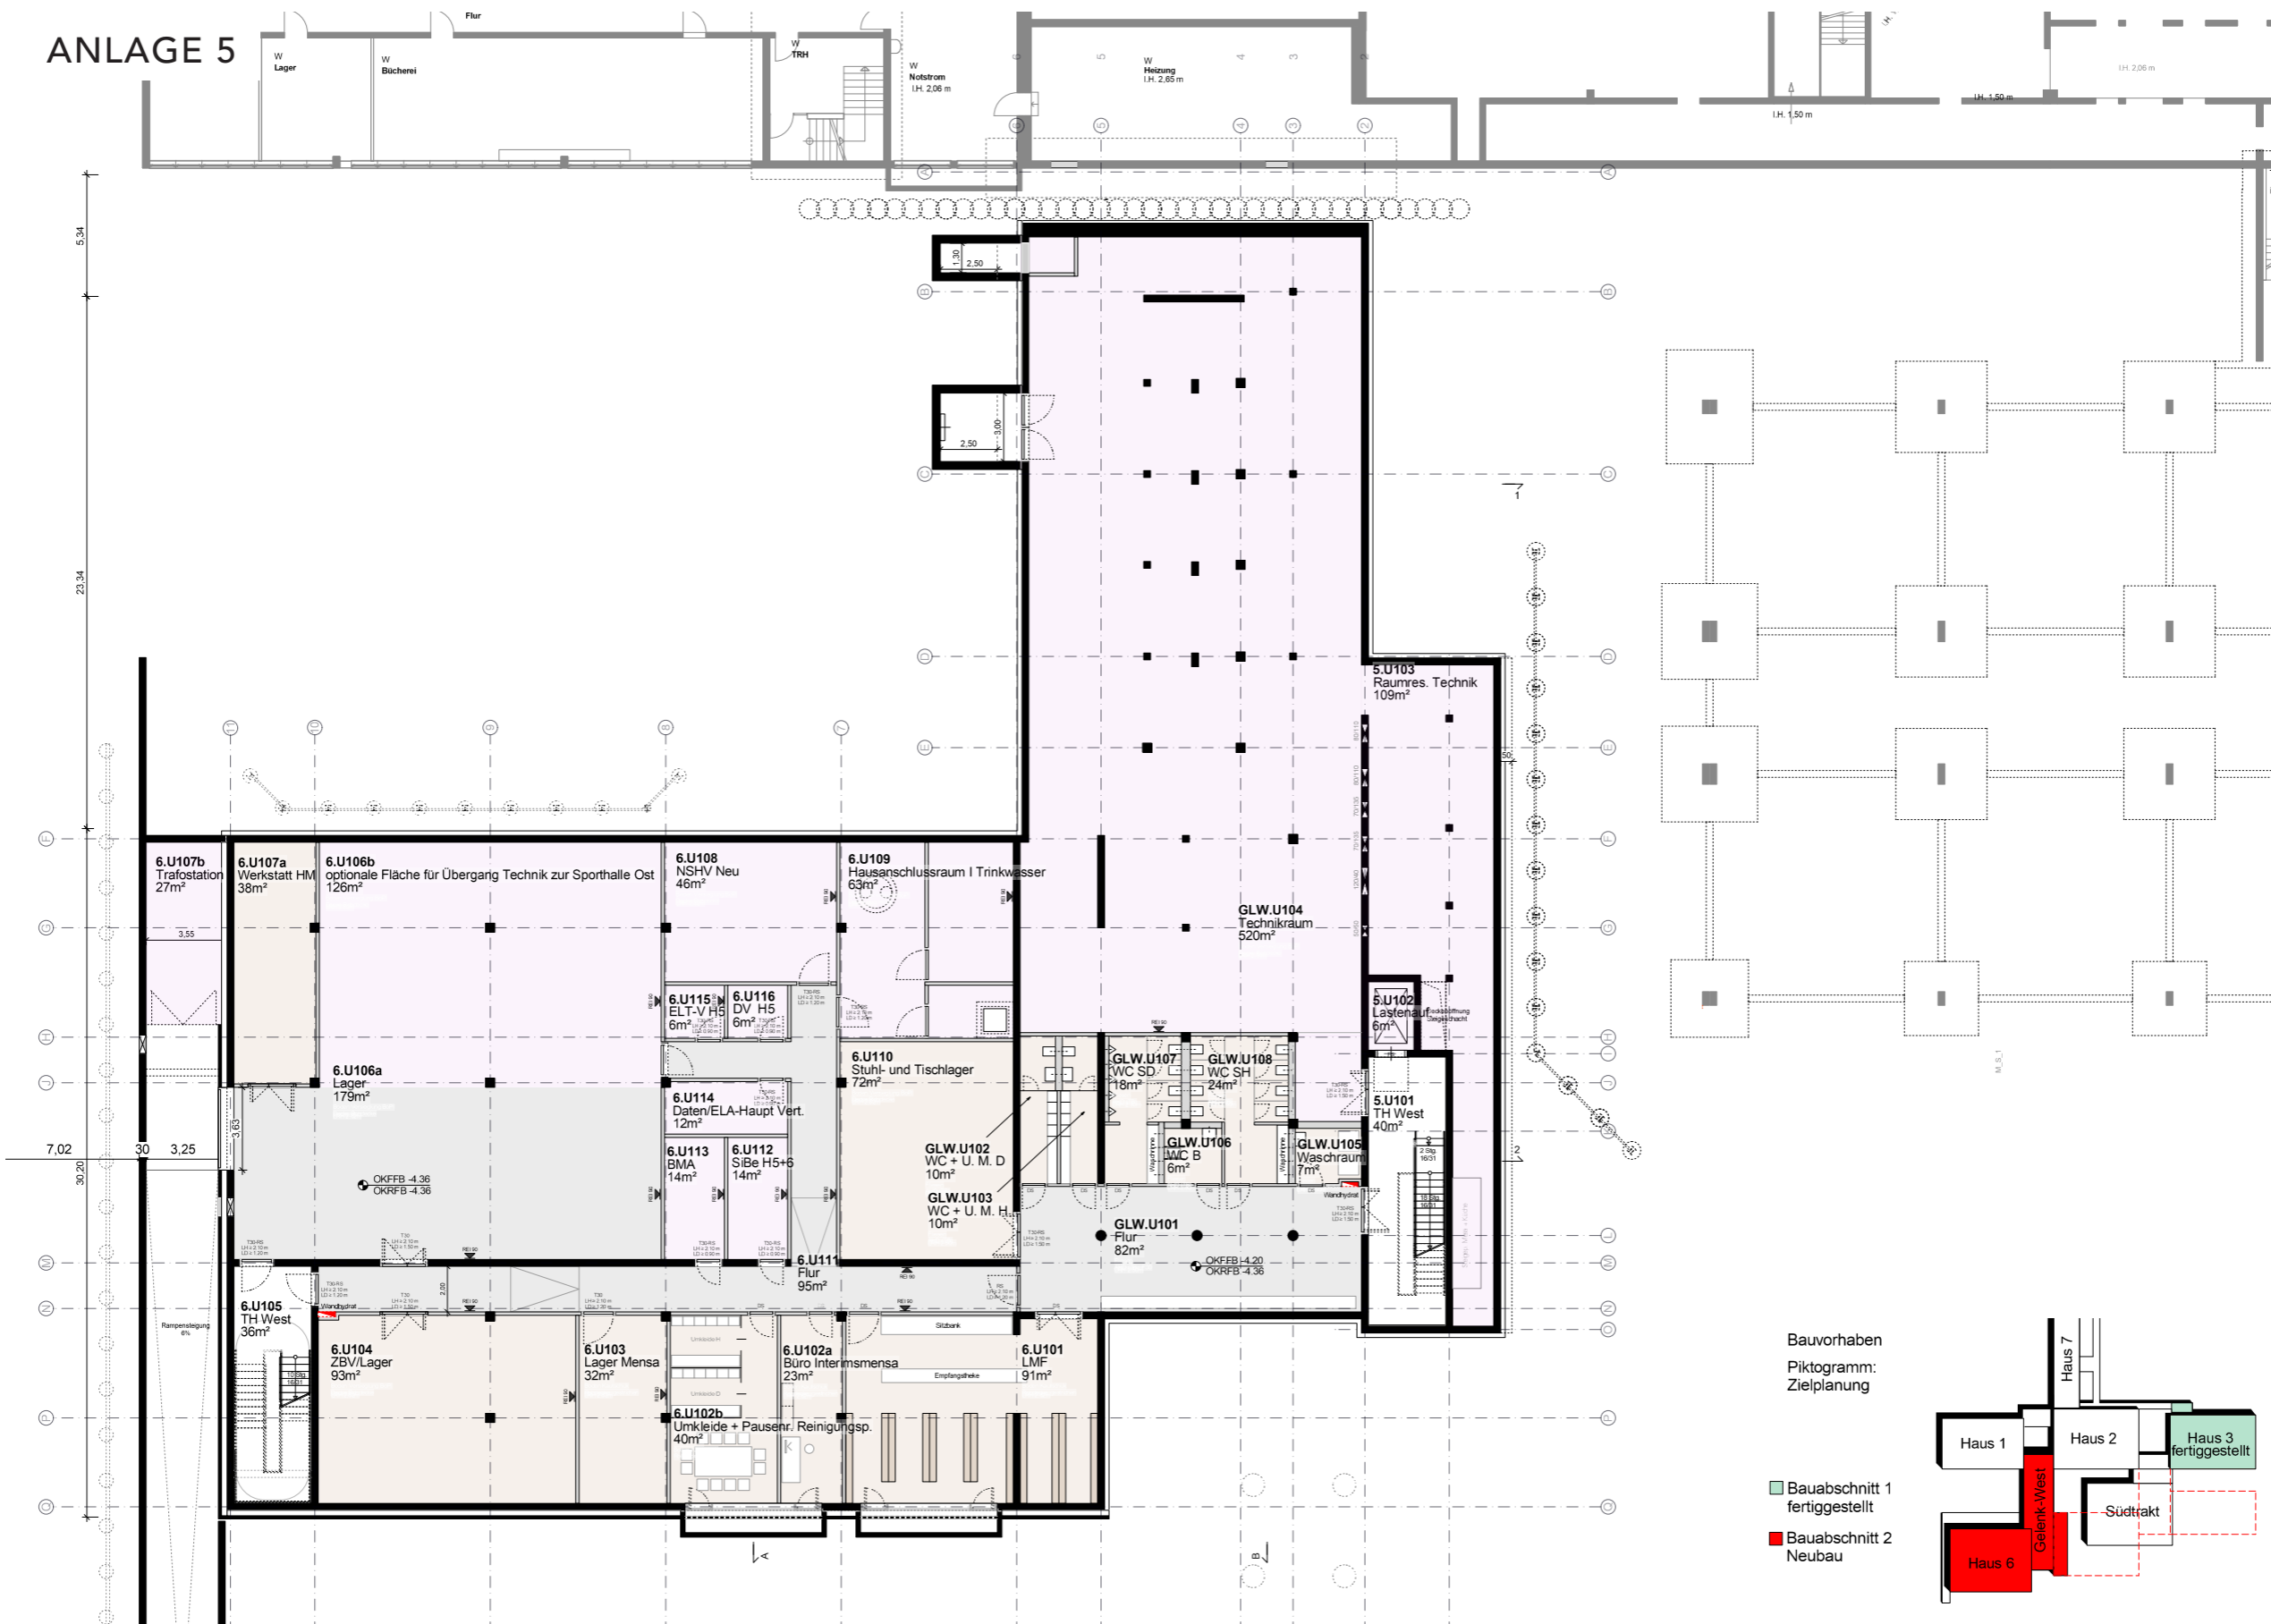

Bauvorhaben
Piktogramm:
Zielplanung

Bauabschnitt 1
fertiggestellt
Bauabschnitt 2
Neubau

