




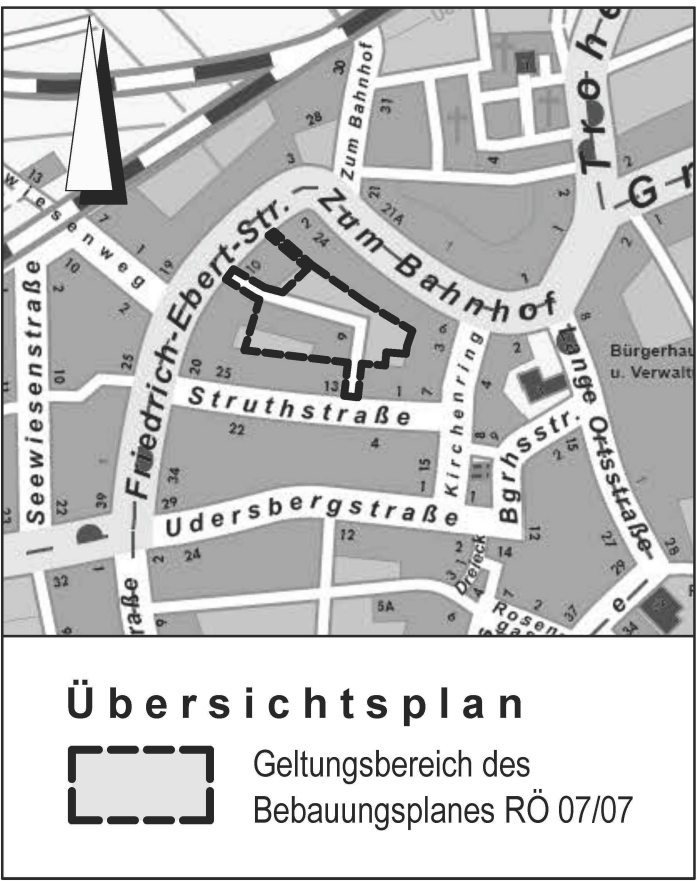

VERFAHRENSVERMERKE	
AUFSTELLUNGSBESCHLUSS DURCH DIE STADTVERORDNETENVERSAMMLUNG AM 08.07.2021 GIESSEN, DEN DER MAGISTRAT DER STADT GIESSEN Stadträtin	BEKANNTMACHUNG DES AUFSTELLUNGSBESCHLUSSES UND DER FRÜHZEITIGEN BETEILIGUNG DER ÖFFENTLICHKEIT AM 04.12.2021 IN DER "GIESSENER ALLGEMEINEN" UND IN DEM "GIESSENER ANZEIGER" GIESSEN, DEN DER MAGISTRAT DER STADT GIESSEN Stadträtin
FRÜHZEITIGE BETEILIGUNG DER ÖFFENTLICHKEIT VOM 06.12.2021 BIS 14.01.2022 GIESSEN, DEN DER MAGISTRAT DER STADT GIESSEN Stadträtin	ENTWURFSBESCHLUSS DURCH DIE STADTVERORDNETENVERSAMMLUNG AM GIESSEN, DEN DER MAGISTRAT DER STADT GIESSEN Stadträtin
BEKANNTMACHUNG DER OFFENLEGUNG IM ENTWURF AM IN DER "GIESSENER ALLGEMEINEN" UND IN DEM "GIESSENER ANZEIGER" GIESSEN, DEN DER MAGISTRAT DER STADT GIESSEN Stadträtin	OFFENLEGUNG ZUM ENTWURF WURDE IN DER ZEIT VOM BIS EINSCHLIESSLICH DURCHFÜHRT GIESSEN, DEN DER MAGISTRAT DER STADT GIESSEN Stadträtin
BETEILIGUNG DER BEHÖRDEN UND SONSTIGER TRÄGER ÖFFENTLICHER BELANGE ZUM ENTWURF VOM BIS EINSCHLIESSLICH DURCHFÜHRT GIESSEN, DEN DER MAGISTRAT DER STADT GIESSEN Stadträtin	SATZUNGSBESCHLUSS DURCH DIE STADTVERORDNETENVERSAMMLUNG AM GIESSEN, DEN DER MAGISTRAT DER STADT GIESSEN Stadträtin
AUSGEFERTIGT AM GIESSEN, DEN DER MAGISTRAT DER STADT GIESSEN Stadträtin	DER BEBAUUNGSPLAN WURDE AM IN DER "GIESSENER ALLGEMEINEN" UND IN DEM "GIESSENER ANZEIGER" BEKANNT GEMACHT RECHTSKRÄFTIG SEIT:

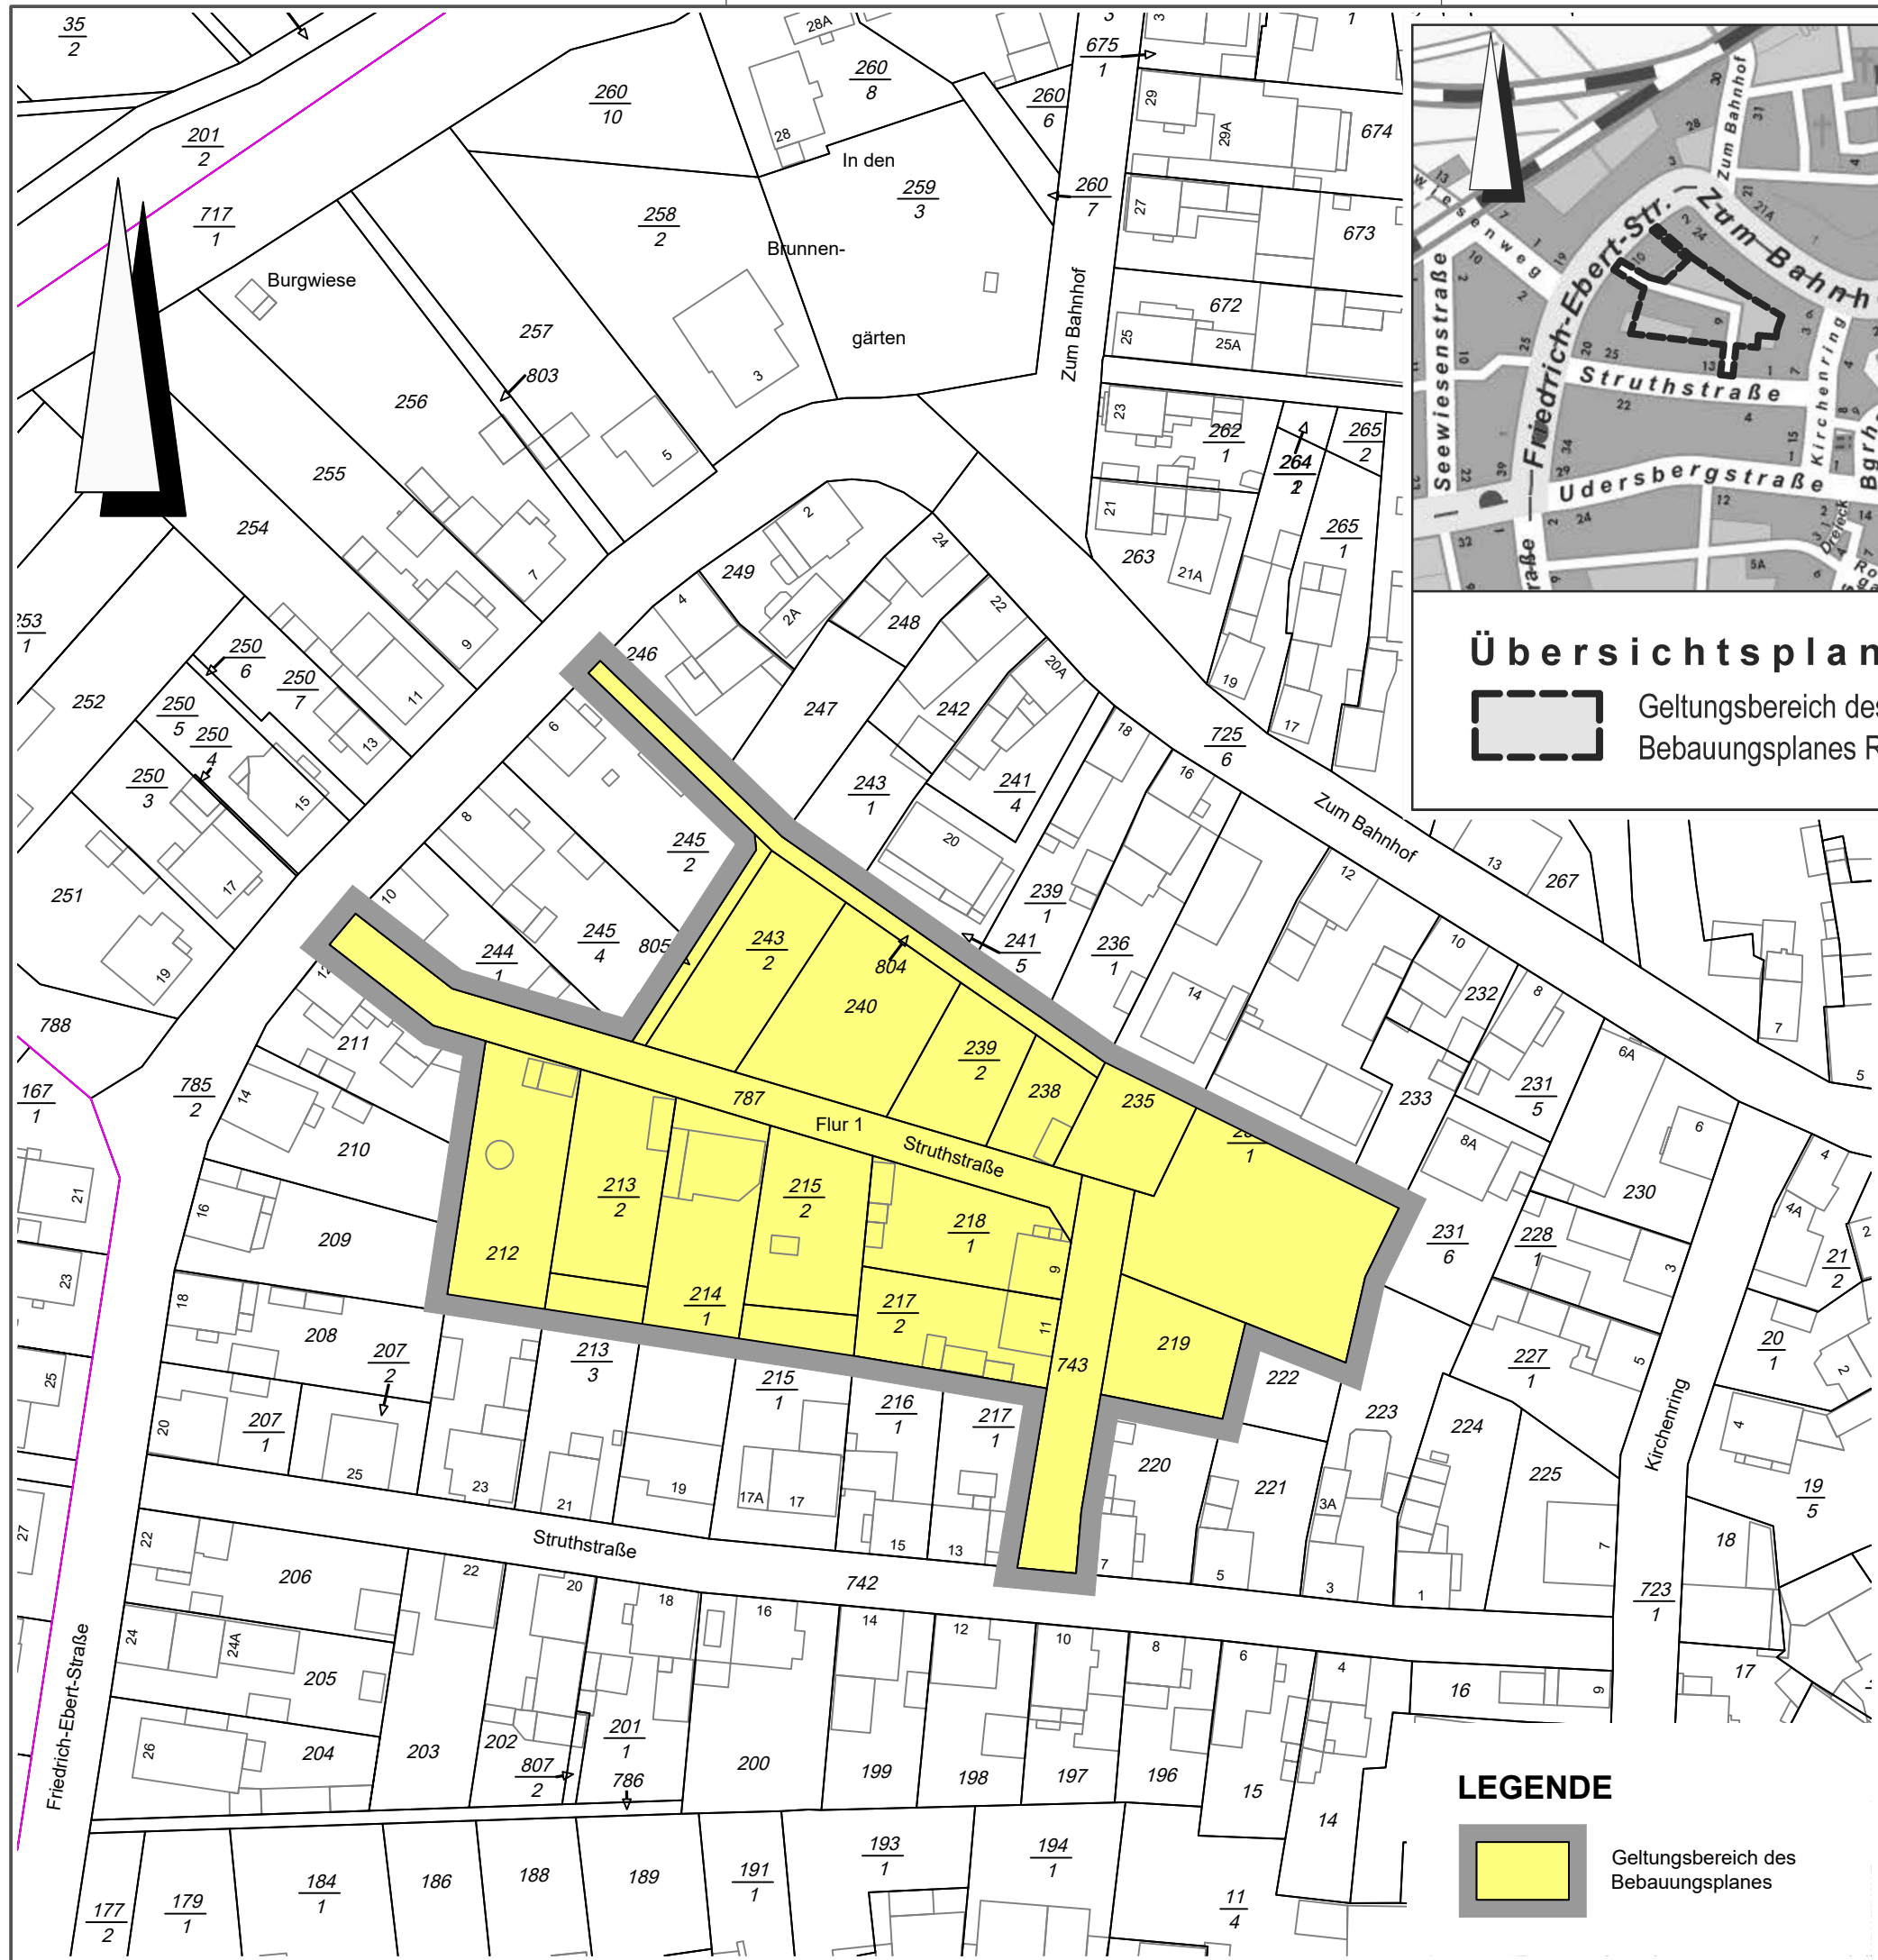

M 1 : 1000
DIN A3 / UTM

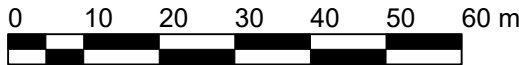

Bebauungsplan RÖ 07/07 "Struthstraße"

- Aufstellungsbeschluss -

Stadtplanungsamt Gießen Katasterstand: 13.02.2025 Bearbeitet: Bu Gezeichnet: DS Stand: 25.02.2025	Aufgestellt zum Vorentwurf: Geändert zum Entwurf: Geändert zum Satzungsbeschluss: Planunterlagen haben den jeweils gleichen Stand
--	--

LEGENDE

