



Draufsicht
M 1:200

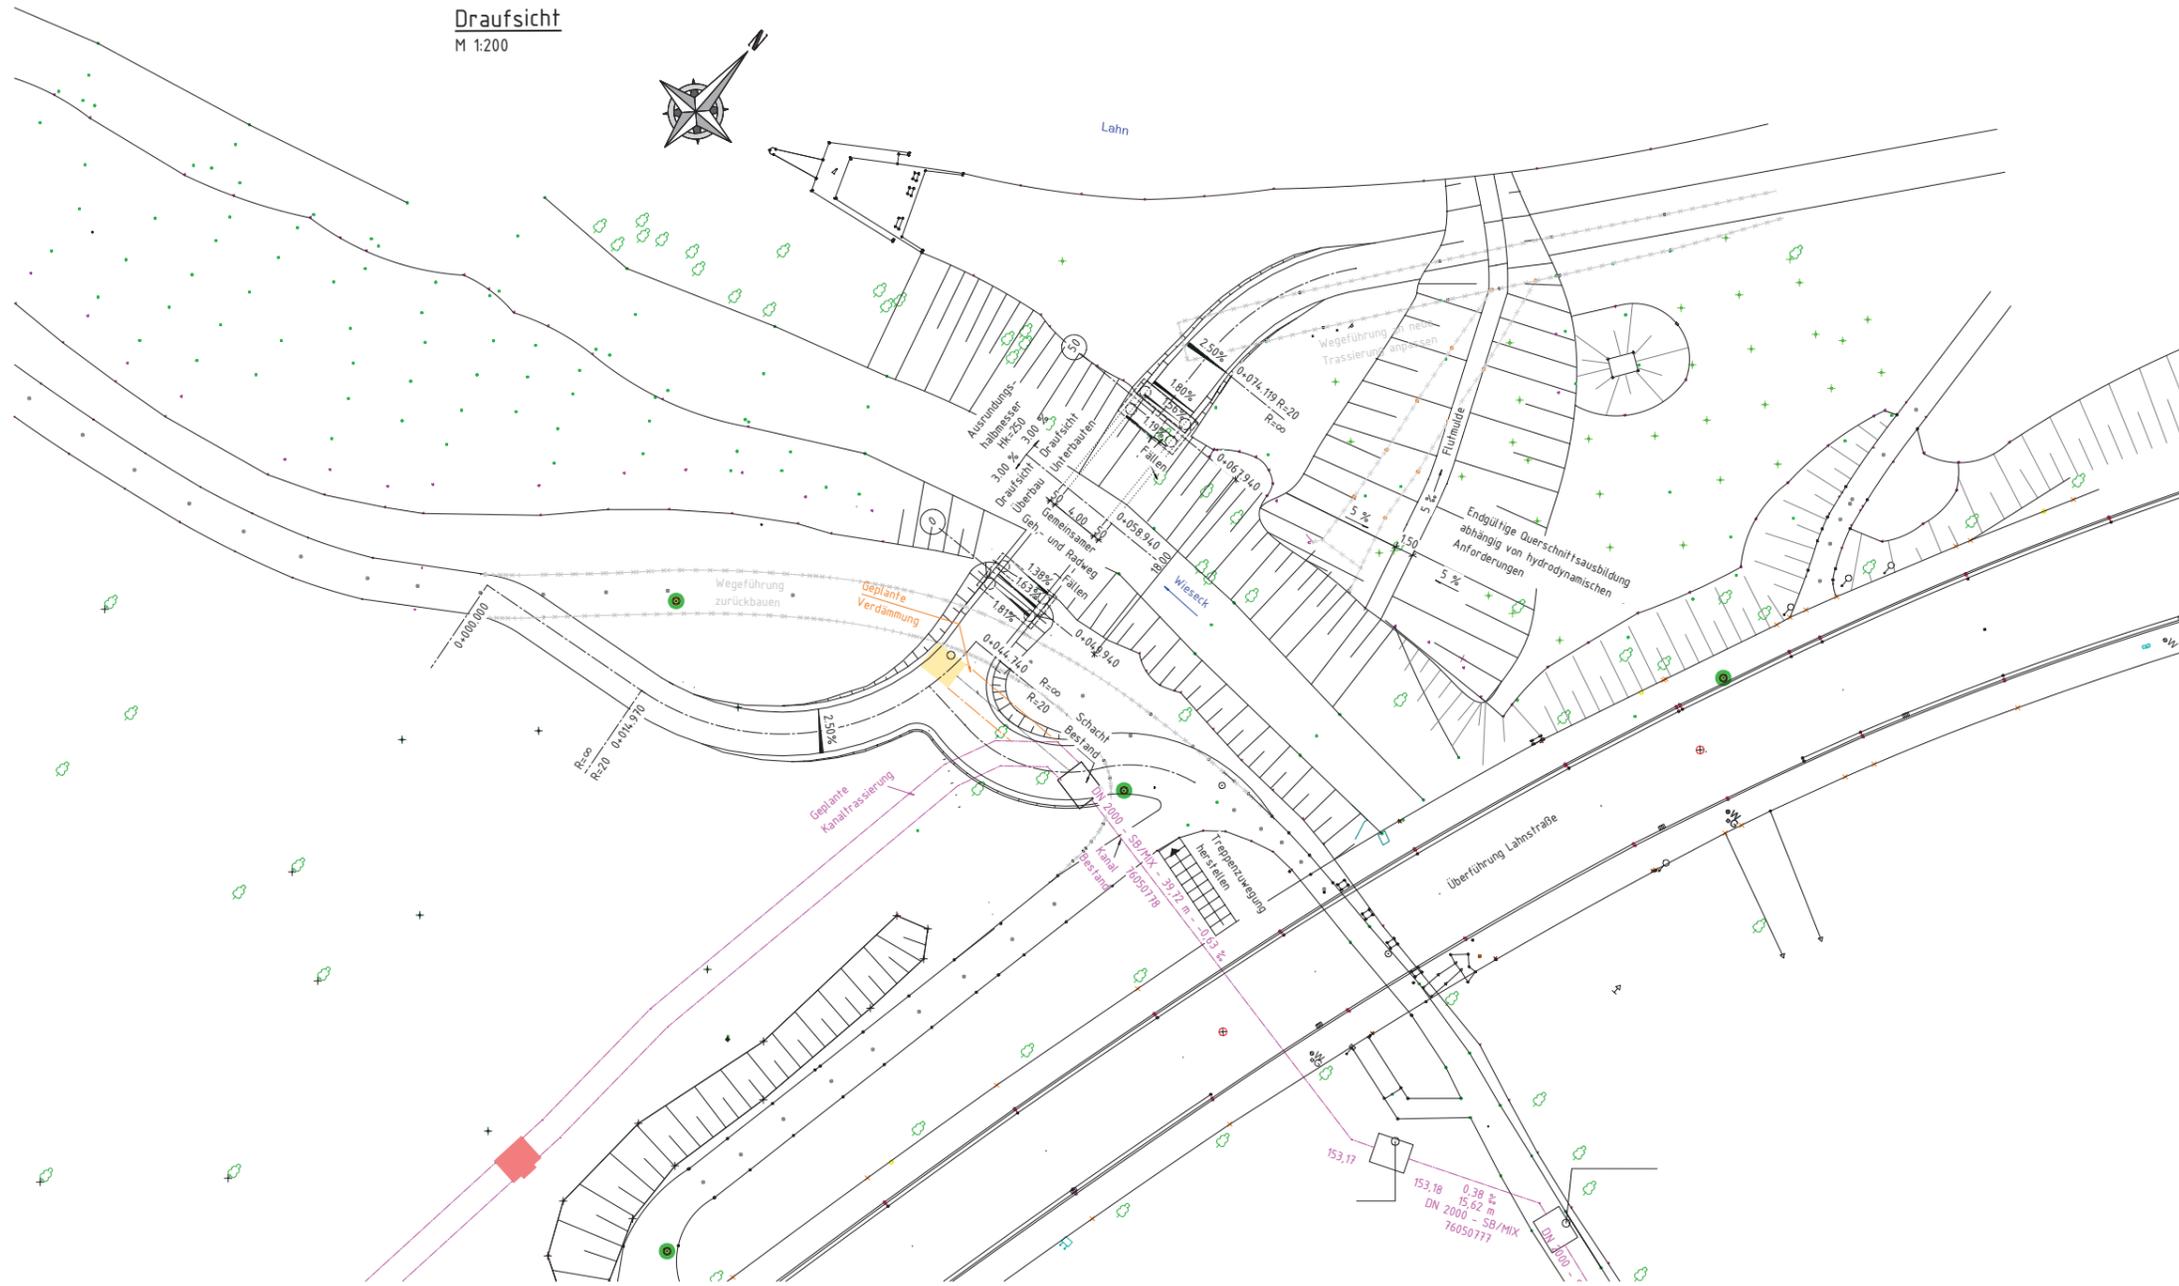


Längsschnitt
M 1:100

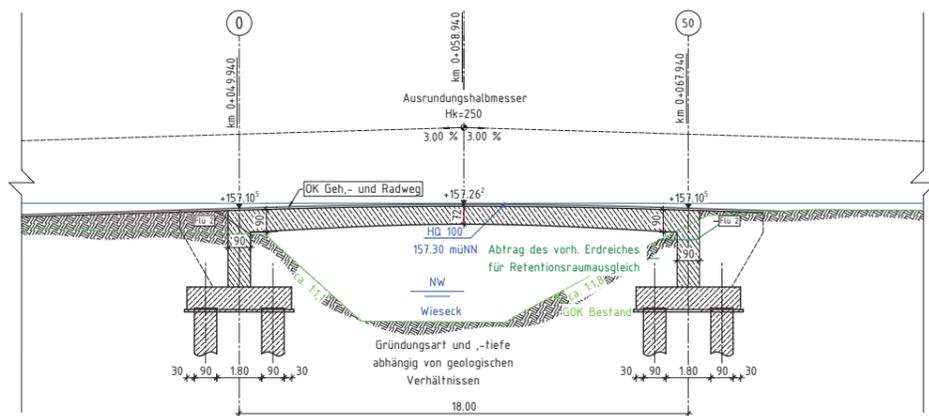


Querschnitt Feldbereich

Stahlbetonplatte als Fischbauchquerschnitt
M 1:50

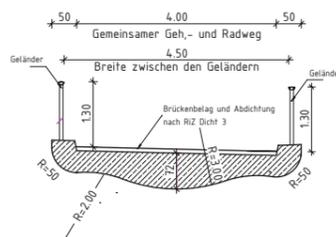

Querschnitt Stützbereich

Stahlbetonplatte als Fischbauchquerschnitt
M 1:50

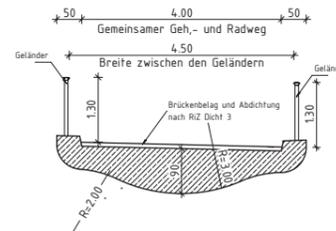

<p>Entwurfsbearbeitung</p> <p>BAD KREUZNACH MAINZ BONN Geändert</p>		<p>Projekt-Nr.: VA-230692</p> <p>Datum: 06.12.2024</p> <p>Zeichen: DY</p>	
<p>a</p>		<p>Bearb.: 06.12.2024</p>	
<p>b</p>		<p>Gez.: 06.12.2024</p>	
<p>c</p>		<p>Gepr.: 06.12.2024</p>	
<p>d</p>		<p>Datum: 06.12.2024</p> <p>Gez.: 06.12.2024</p> <p>Geprüft:</p>	
<p>Universitätsstadt Gießen Berliner Platz 1 35390 Gießen</p>		<p>Unterlage: 01</p>	
<p>Straße: Bauvorhaben: Neubau Wieseck Mündungsbrücke Gemarkung: Gießen</p>		<p>Projekt - Nr.: VA-230692</p>	
<p>Bauwerk/Baumaßnahme: Neubau Wieseck Mündungsbrücke</p>		<p>Datum:</p> <p>Bearb.:</p> <p>Gez.:</p> <p>Gepr.:</p> <p>ASB-Nr.:</p>	
<p>Plandarstellung: Draufsicht, Längsschnitt, Querschnitt</p>		<p>Maßstab: 1:200, 1:100, 1:50</p>	
<p>Aufgestellt:</p>		<p>Geprüft:</p>	
<p>Gesehen:</p>		<p>Genehmigt:</p>	