




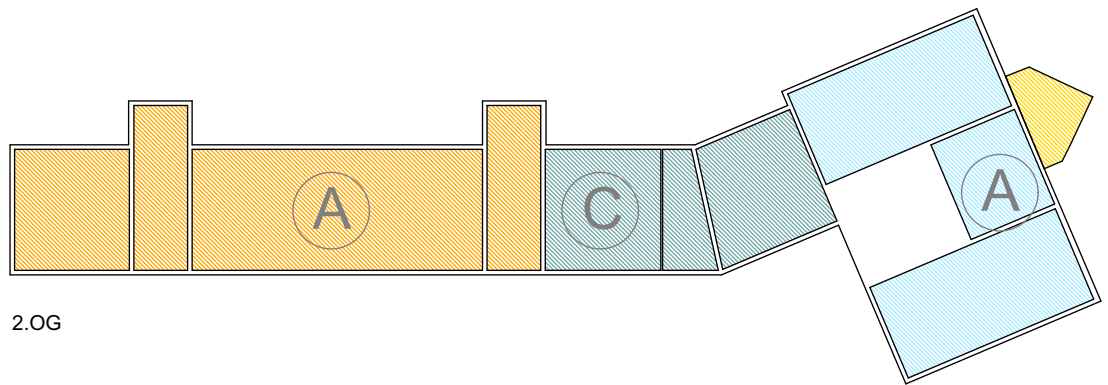

2.OG

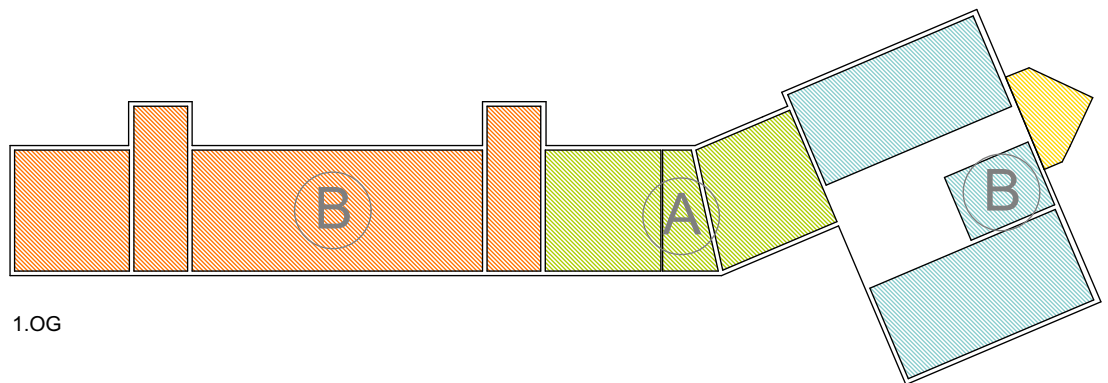

1.OG

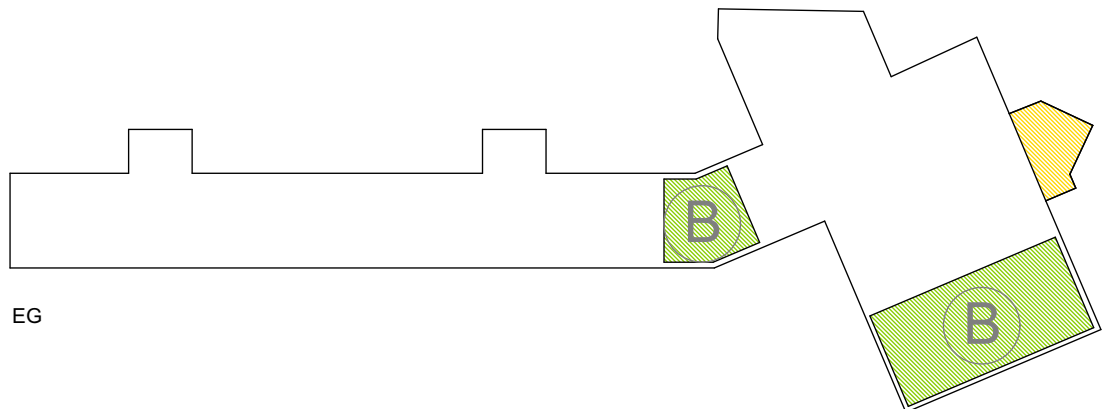

EG

Legende:

1. Bauabschnitt
2. Bauabschnitt
3. Bauabschnitt
4. Bauabschnitt

Planungsphase	ENTWURFSPLAN		
Planbezeichnung	Piktogramm Räumliche Übersicht des Rahmenterminplan		
Kostenst.-Nr. 800308	Maßstab 1:500	Bearbeiter JF	Dat. gez. 01.08.2025

Bauvorhaben

Umstrukturierung von Lern- und Arbeitsumgebung
Georg-Bücher Schule, Haus A
Egerländer Str. 5, 35396 Gießen

Bauherr:

Magistrat der Universitätsstadt Gießen - Hochbauamt

Berliner Platz 1
35390 Gießen

Telefon 0641 306-1446
Telefax 0641 306-2661