



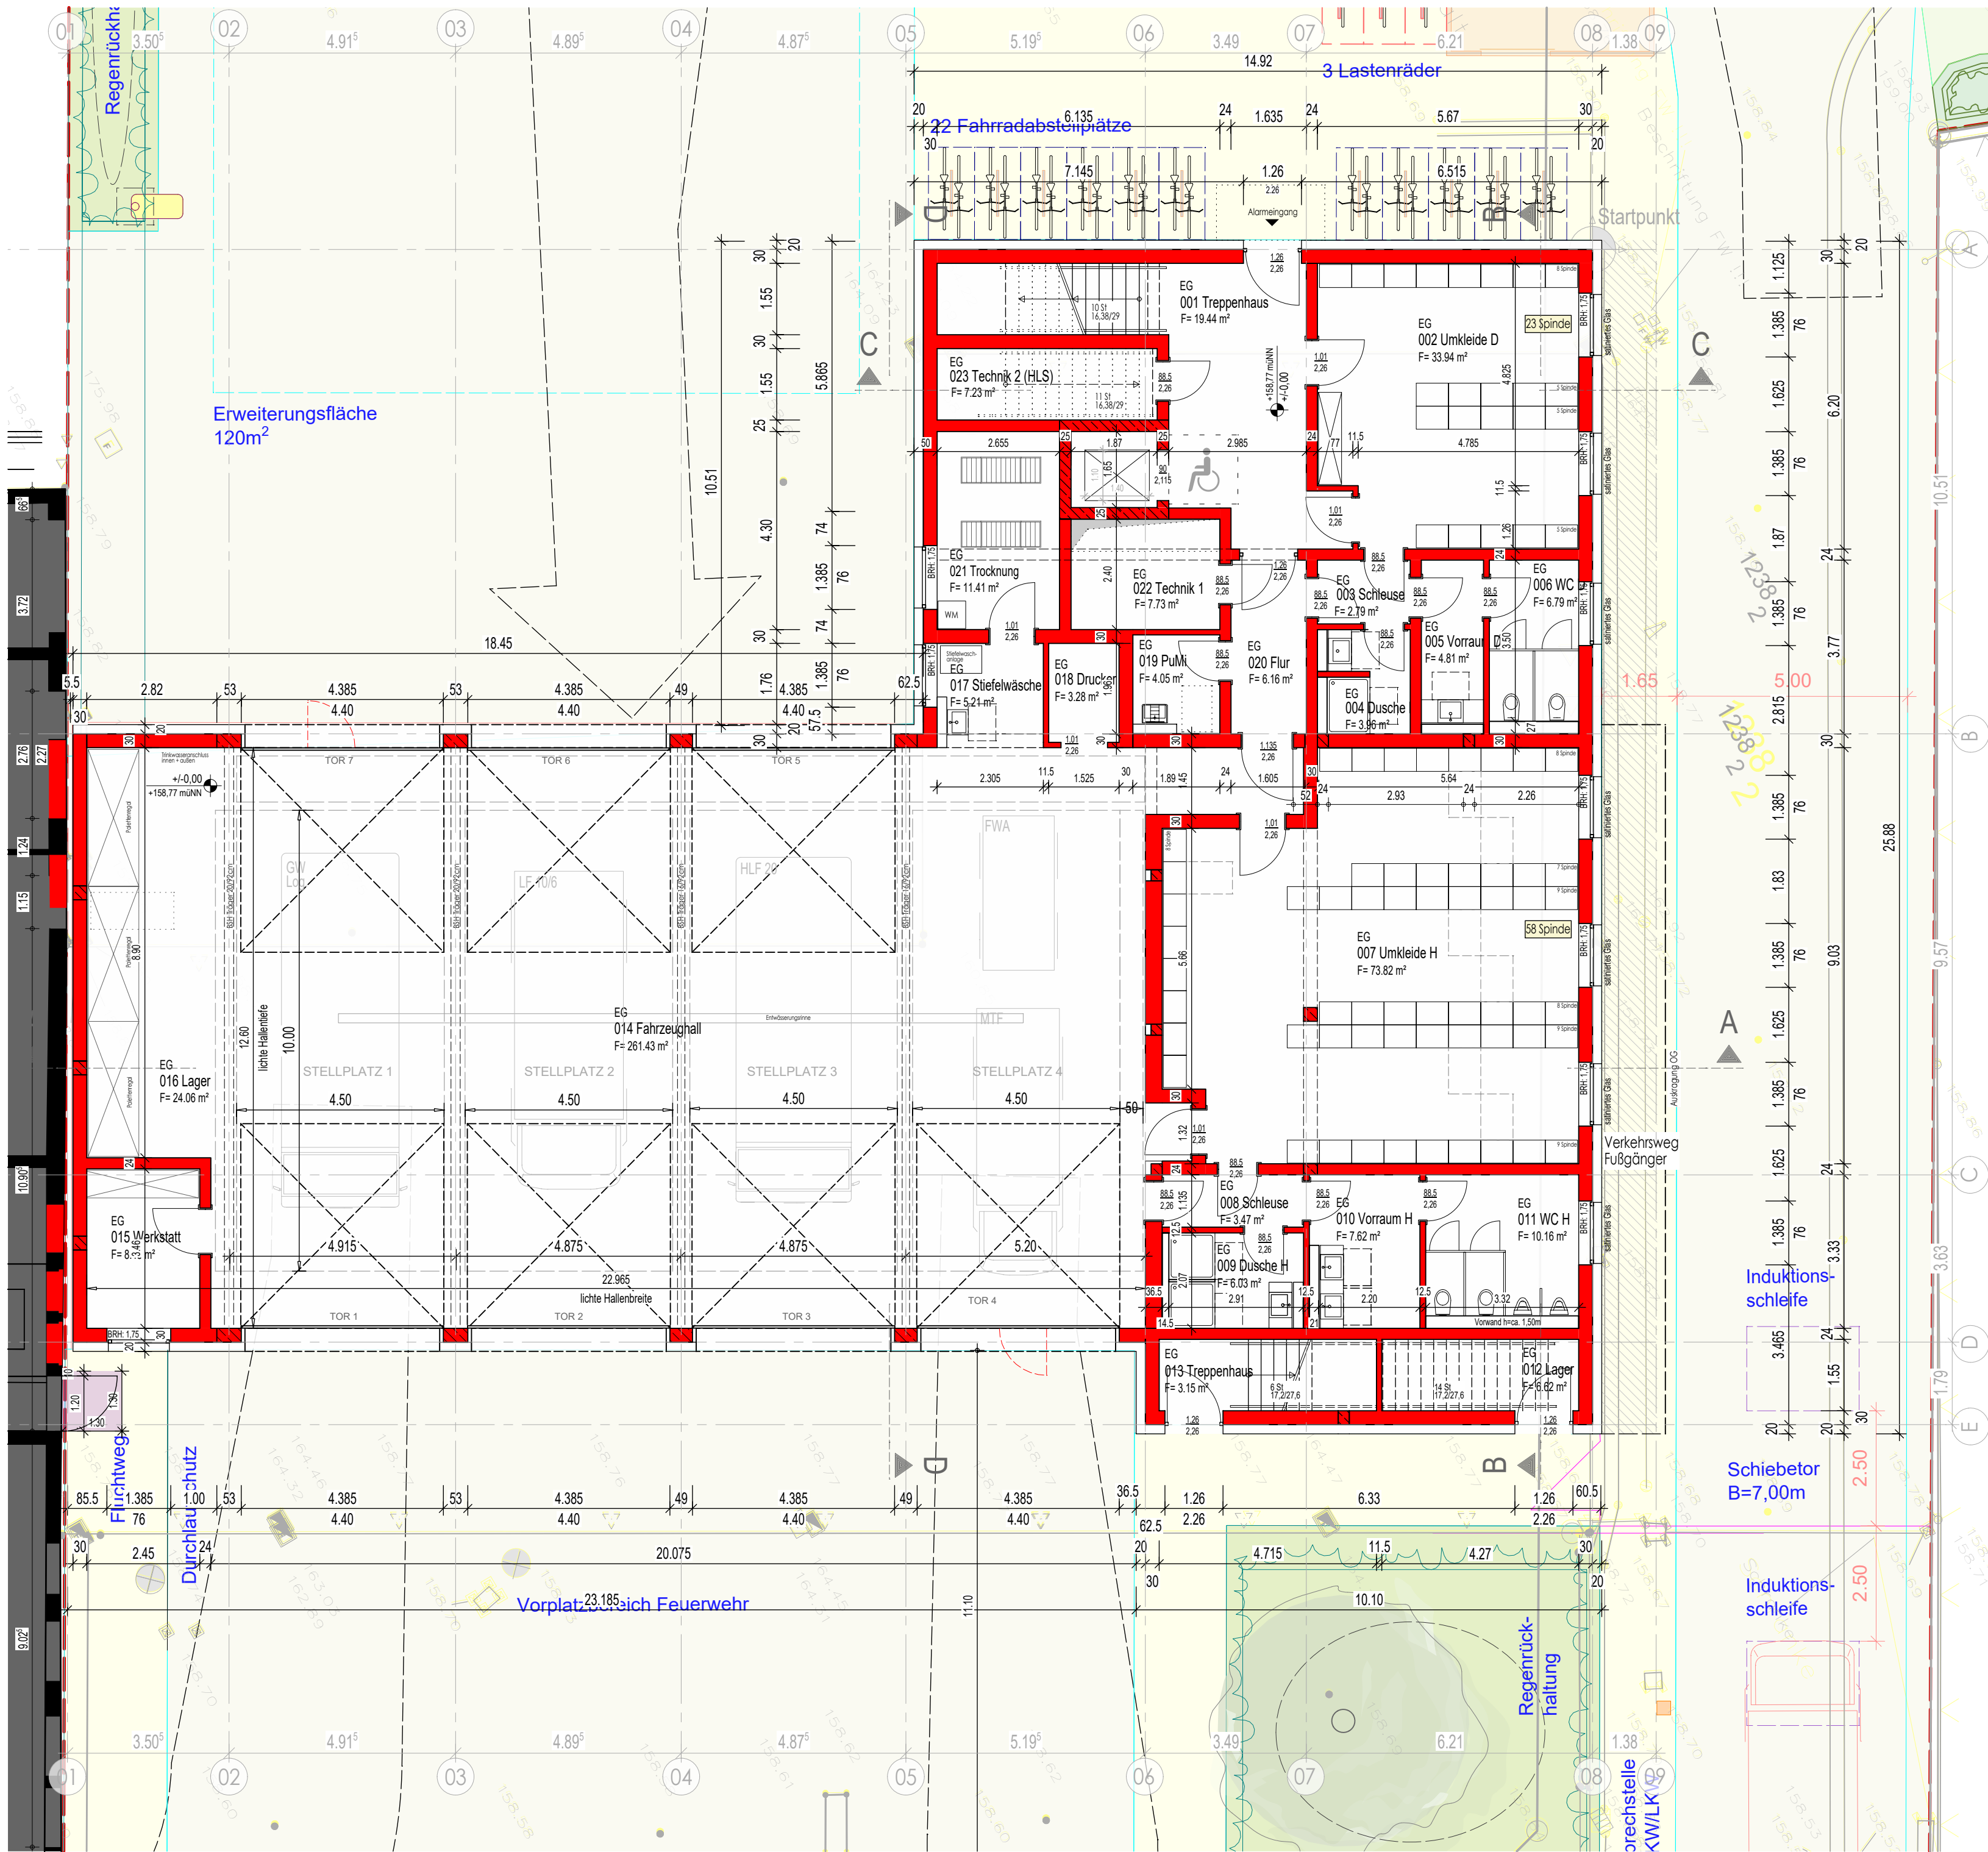

LEGENDE


- ABBRUCH
- BESTAND
- NEUBAU

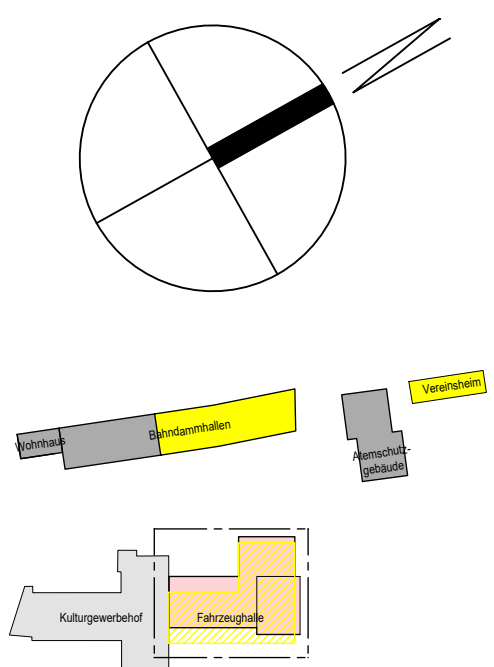

Planungsphase	ENTWURFSPLAN		
Planbezeichnung	800204_GR_ARC_EG_FZH		
Kostenst.-Nr.	Maßstab	Bearbeiter	Dat. gez.
800204	1:100	Reinhardt	03.07.2025


Bauvorhaben Umbau, Sanierung und Neubau FF Gießen-Mitte Atemschutzgebäude, Fahrzeughalle Freiwillige Feuerwehr Steinstraße 1, 35390 Gießen			
Bauherr:	Magistrat der Universitätsstadt Gießen - Hochbauamt		
Architekt:	ASP ARCHITEKTEN LEIPERT PFEIFF PartGmbH	Berliner Platz 1	Telefon 0641 306-1446
		35390 Gießen	Telefax 0641 306-2661
Architekt:	ASP ARCHITEKTEN	Braugasse 9	Telefon 0641 9312081
		35390 Gießen	Telefax 0641 9312084

VORABZUG

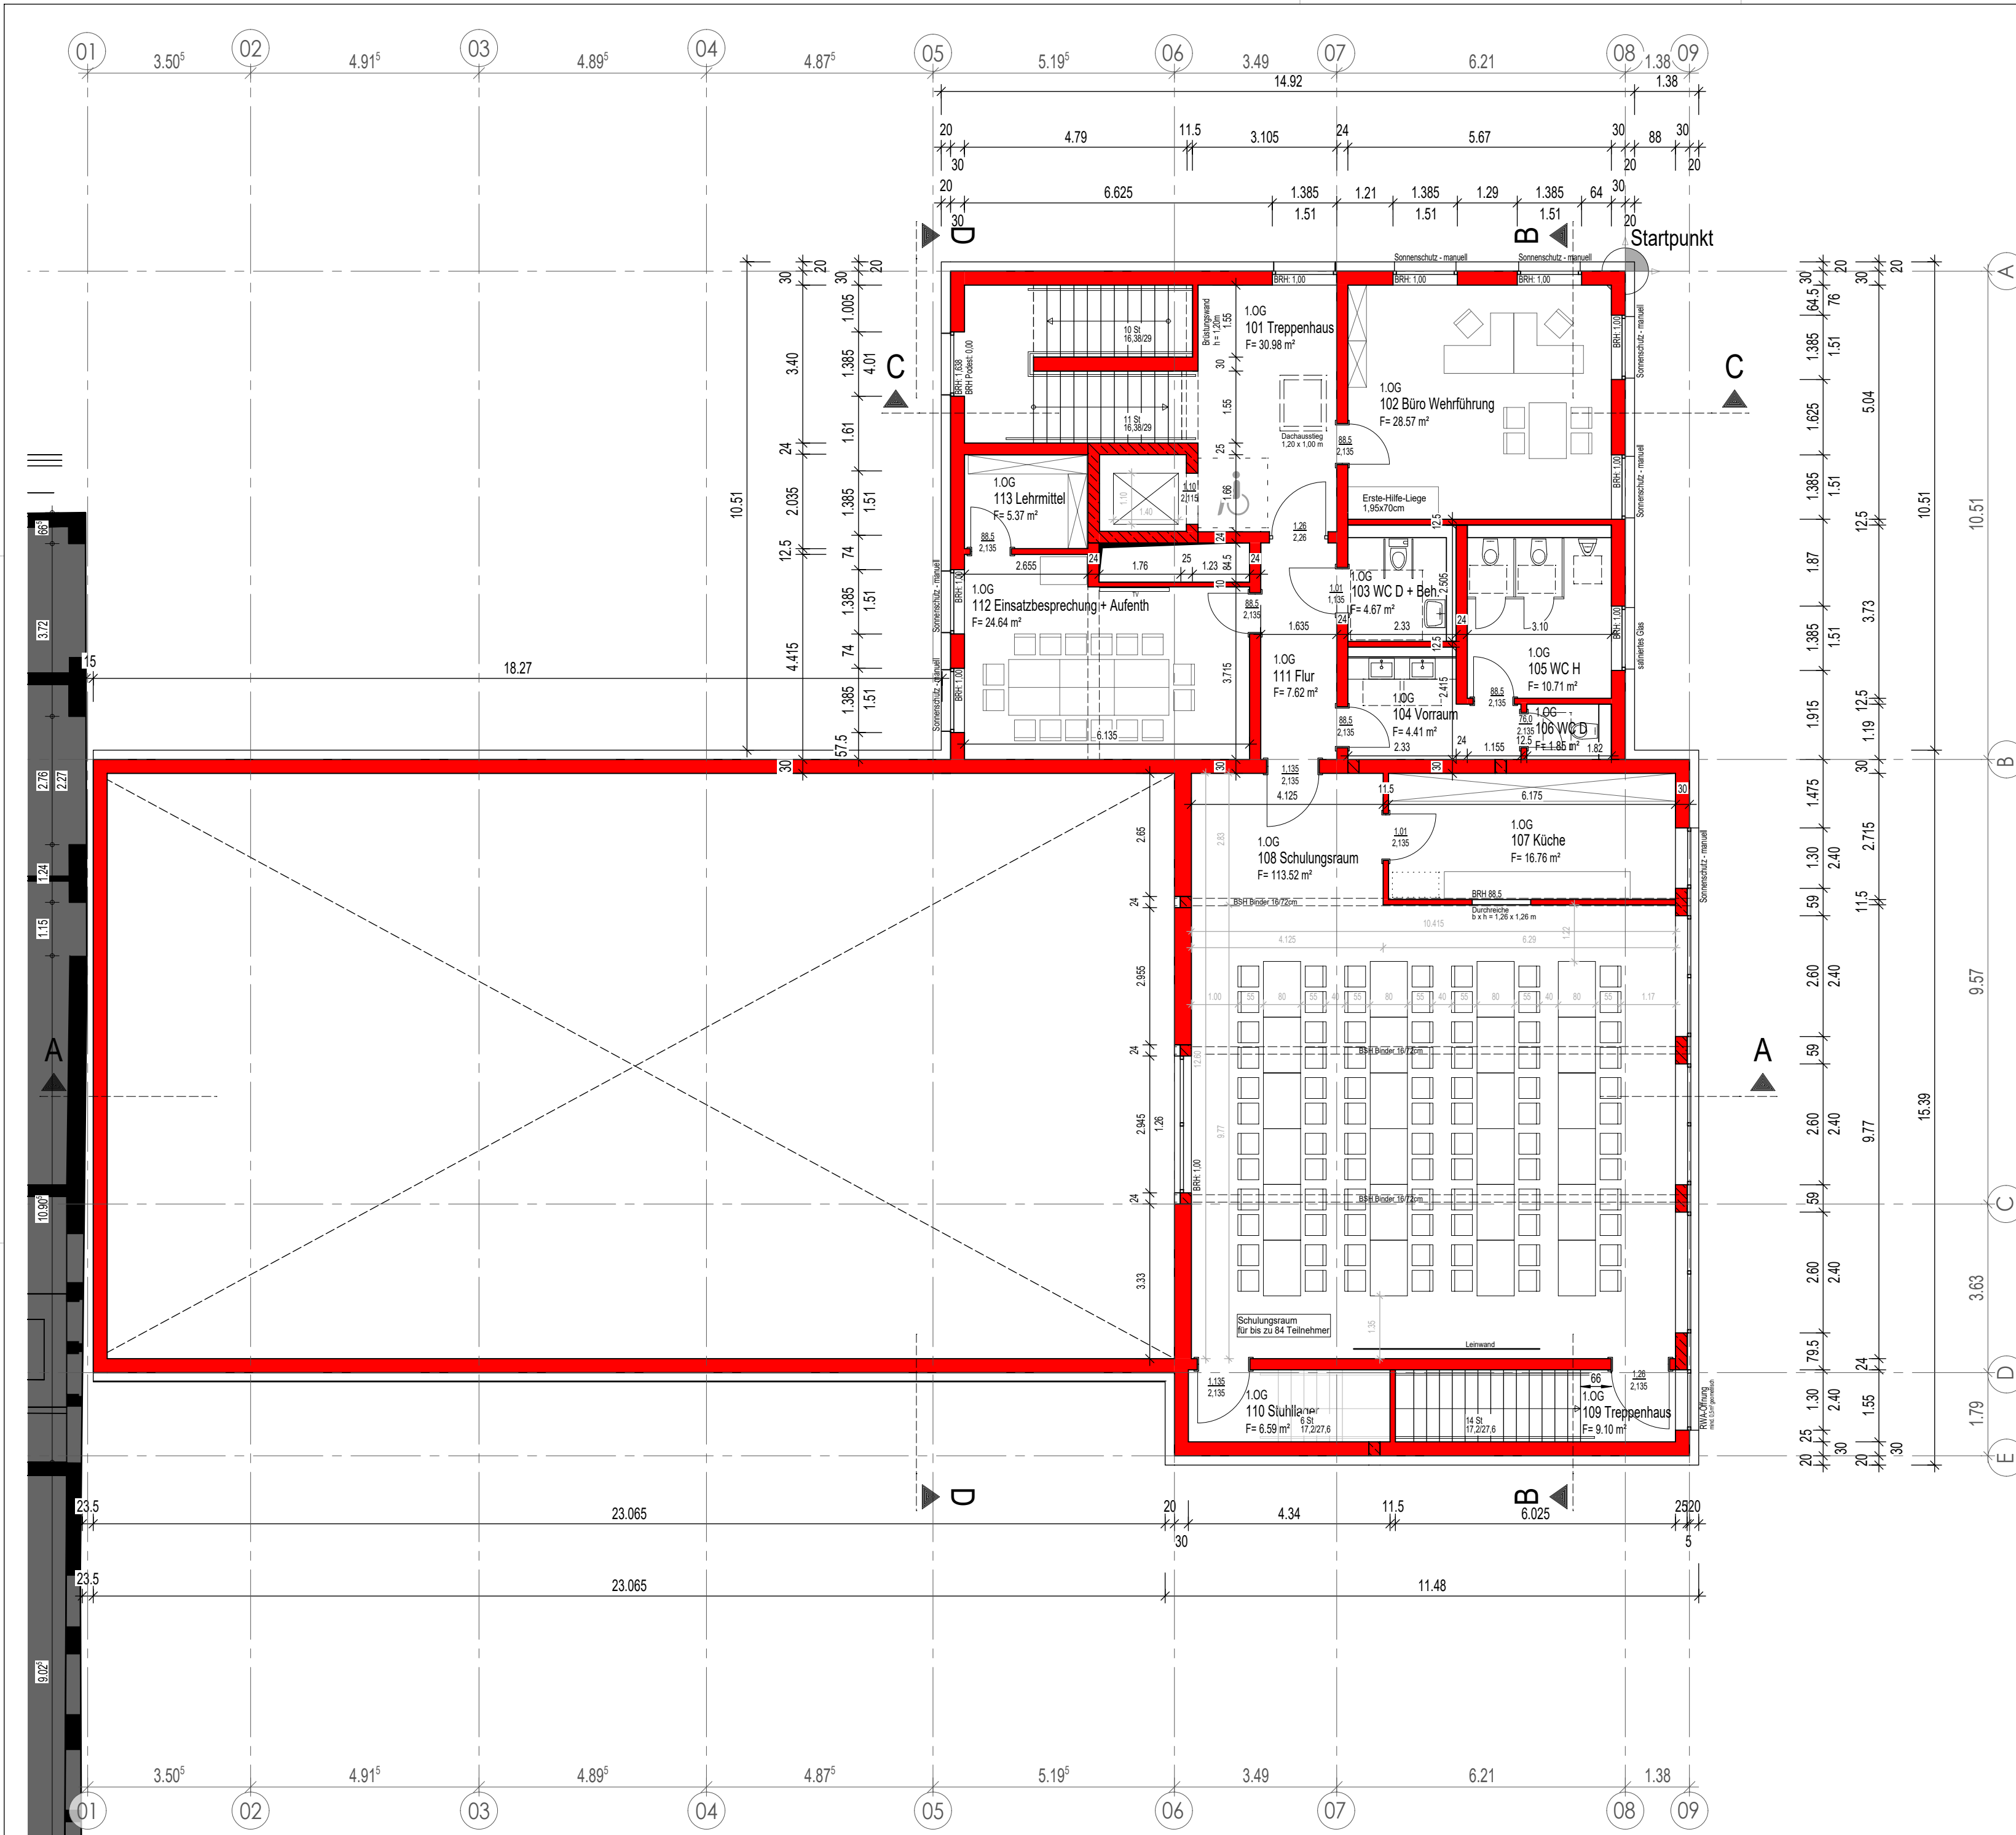

LEGENDE

- ABBRUCH
- BESTAND
- NEUBAU

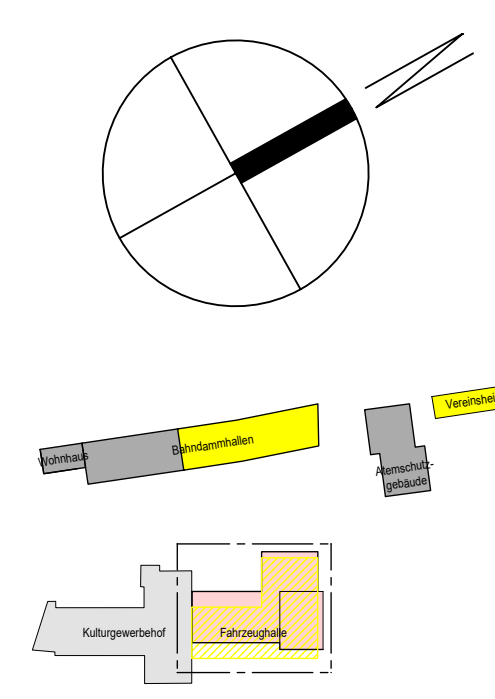


Planungsphase	ENTWURFSPLAN		
Planbezeichnung	800204_GR_ARC_OG_FZH		
Kostenst.-Nr.	Maßstab	Bearbeiter	Dat. gez.
800204	1:100	Reinhardt	03.07.2025

Bauvorhaben
Umbau, Sanierung und Neubau FF Gießen-Mitte
Atemschutzgebäude, Fahrzeughalle
Freiwillige Feuerwehr
Steinstraße 1, 35390 Gießen

Bauherr:
Gießen
Magistrat der Universitätsstadt Gießen - Hochbauamt
Berliner Platz 1
35390 Gießen
Telefon 0641 306-1446
Telefax 0641 306-2661

Architekt:
ASP ARCHITEKTEN LEIPERT PFEIFF PartGmbH
Bragasse 9
35390 Gießen
Telefon 0641 9312081
Telefax 0641 9312084

VORABZUG

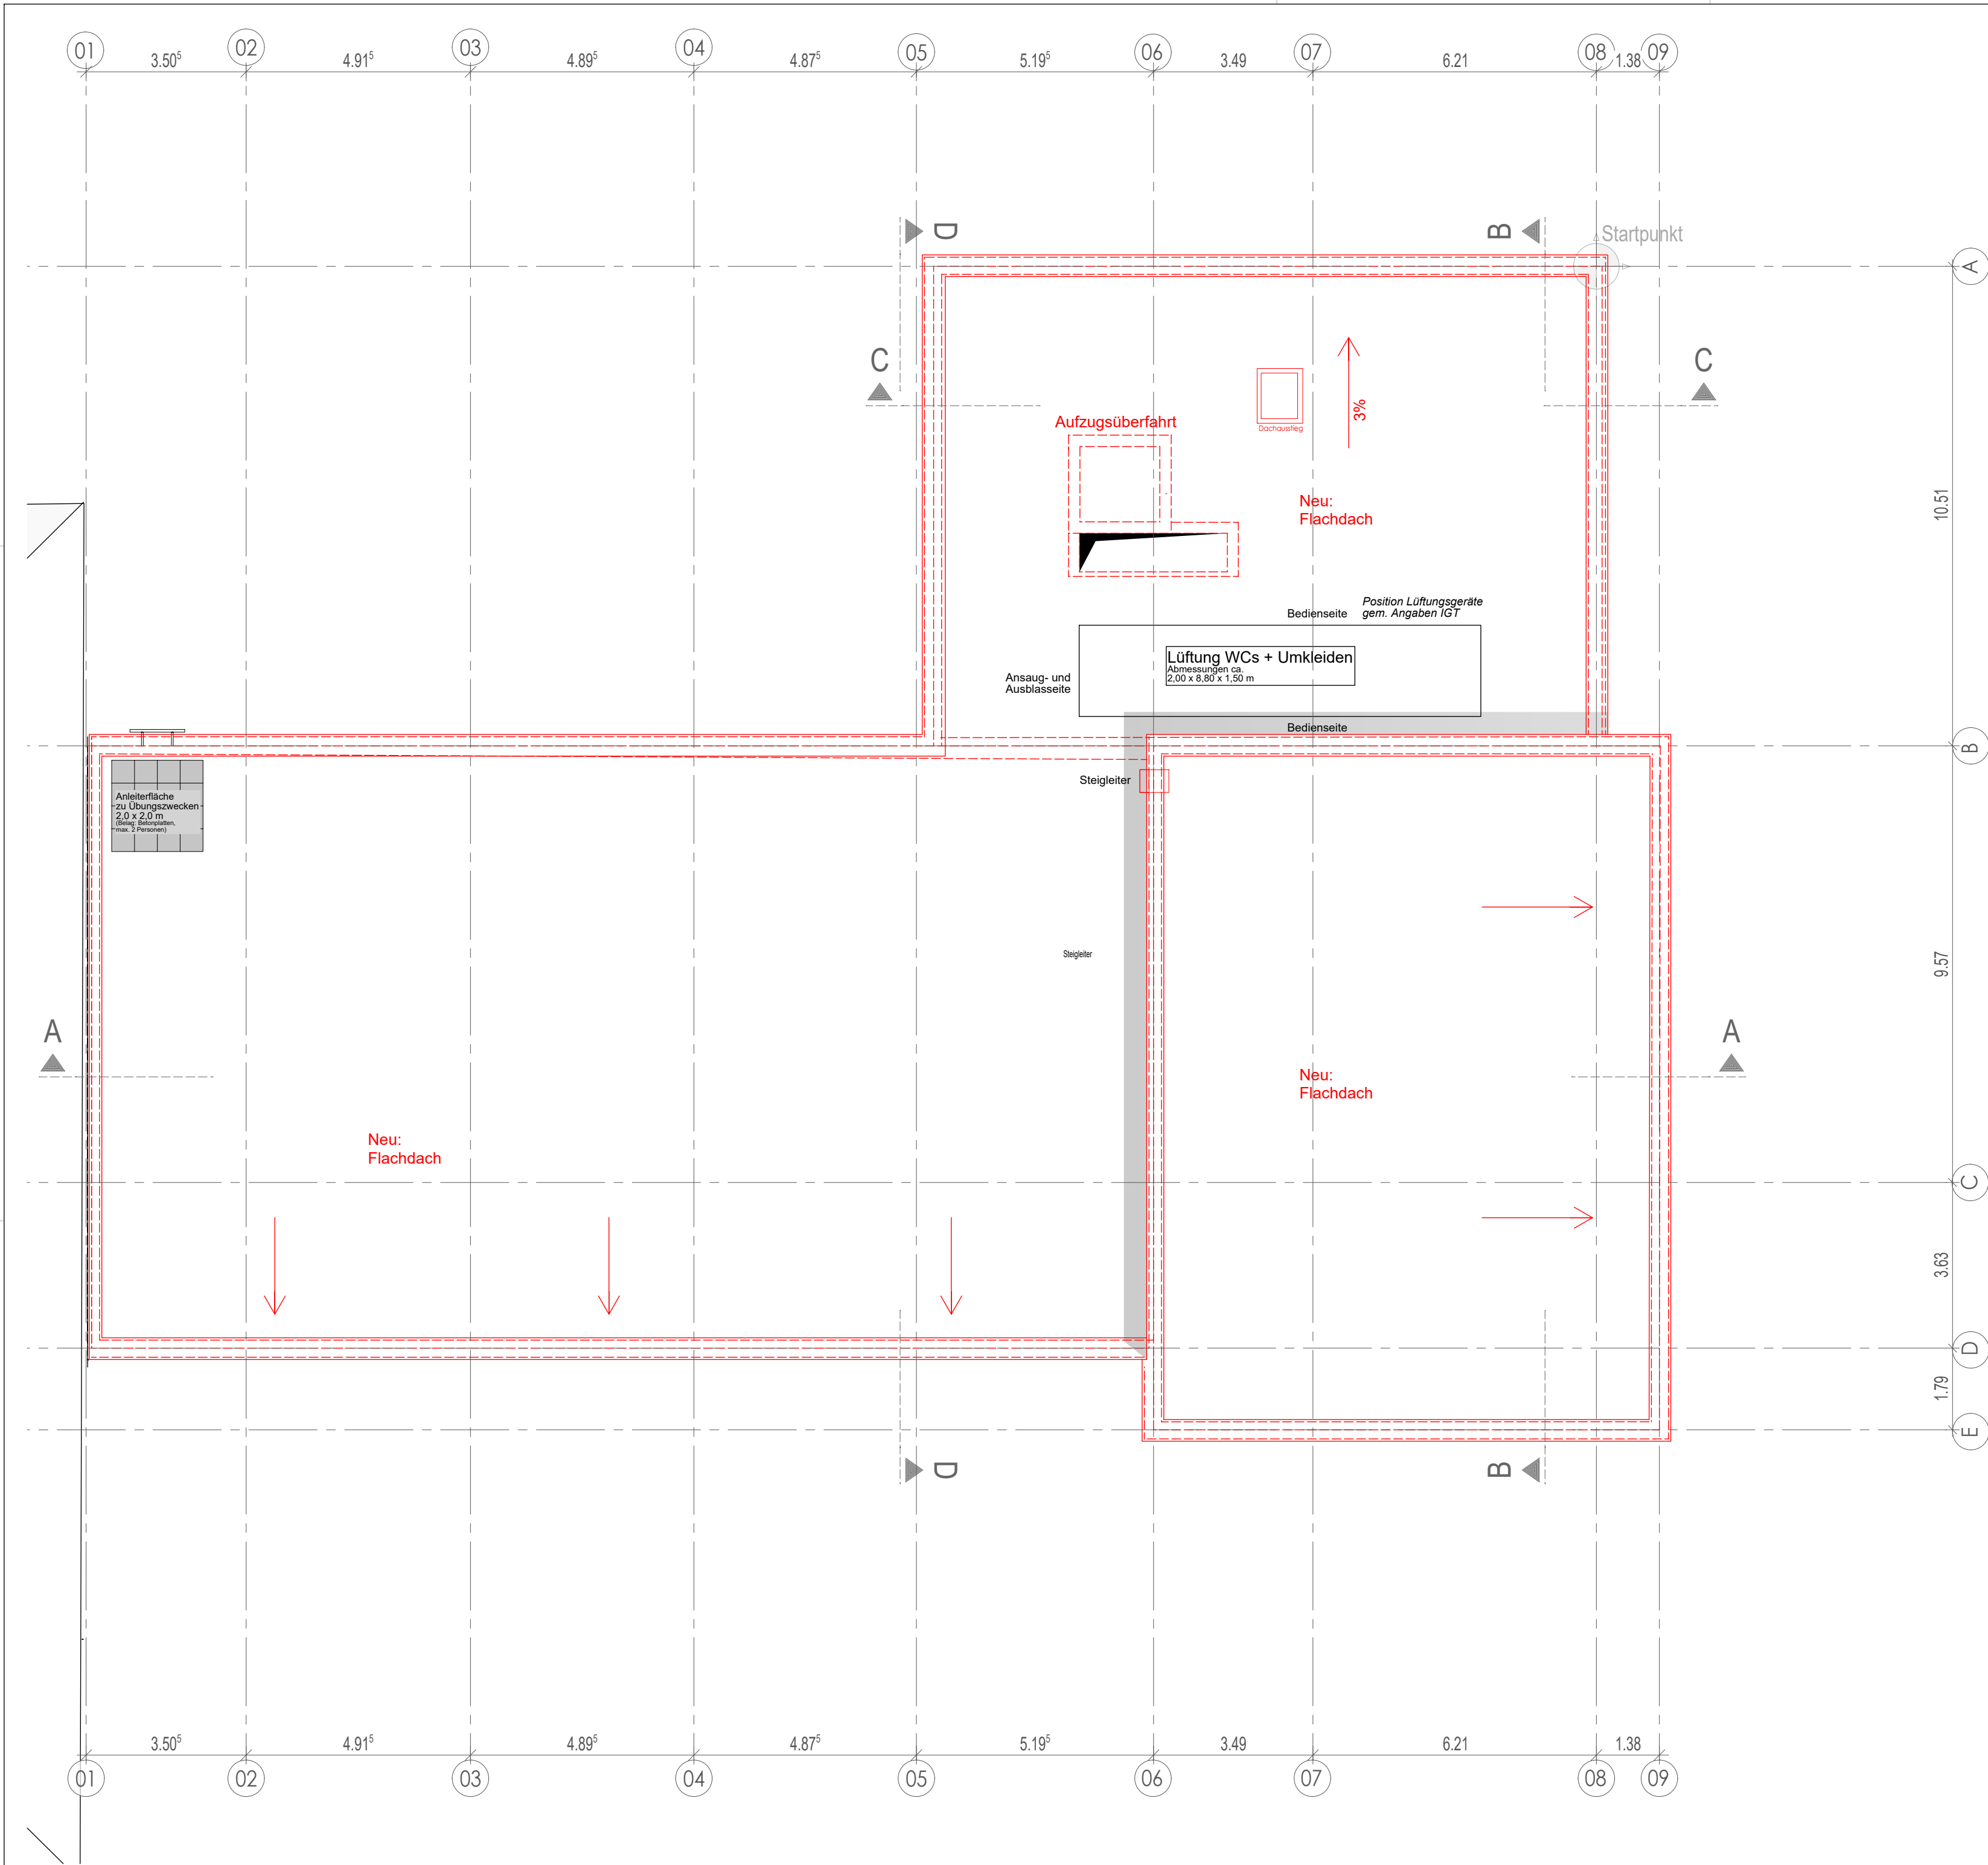

LEGENDE

ABBRUCH

BESTAND

NEUBAU

Wohnhaus

Bürgermeister

Vereinshaus

Kulturwerberhof

Fahrzeughalle

Planungsphase	ENTWURFSPLAN		
Planbezeichnung	800204_DA_ARC_FZH		
Kostenst.-Nr. 800204	Maßstab 1:100	Bearbeiter Reinhardt	Dat. gez. 23.06.2025

Bauvorhaben
Umbau, Sanierung und Neubau FF Gießen-Mitte
Atemschutzgebäude, Fahrzeughalle
Freiwillige Feuerwehr
Steinstraße 1, 35390 Gießen

Bauherr:
 **Gießen**

Magistrat der Universitätsstadt Gießen - Hochbauamt

Berliner Platz 1
35390 Gießen

Telefon 0641 306-1446
Telefax 0641 306-2661

Architekt:
 **ASP**
Architekten

ASP ARCHITEKTEN LEIPERT PFEIFF PartGmbH


Braugasse 9
35390 Gießen

Telefon 0641 9312081
Telefax 0641 9312084


VORABZUG

H/B = 420 / 594 (0.25m²) Allplan 2024


FAHRZEUGHALLE

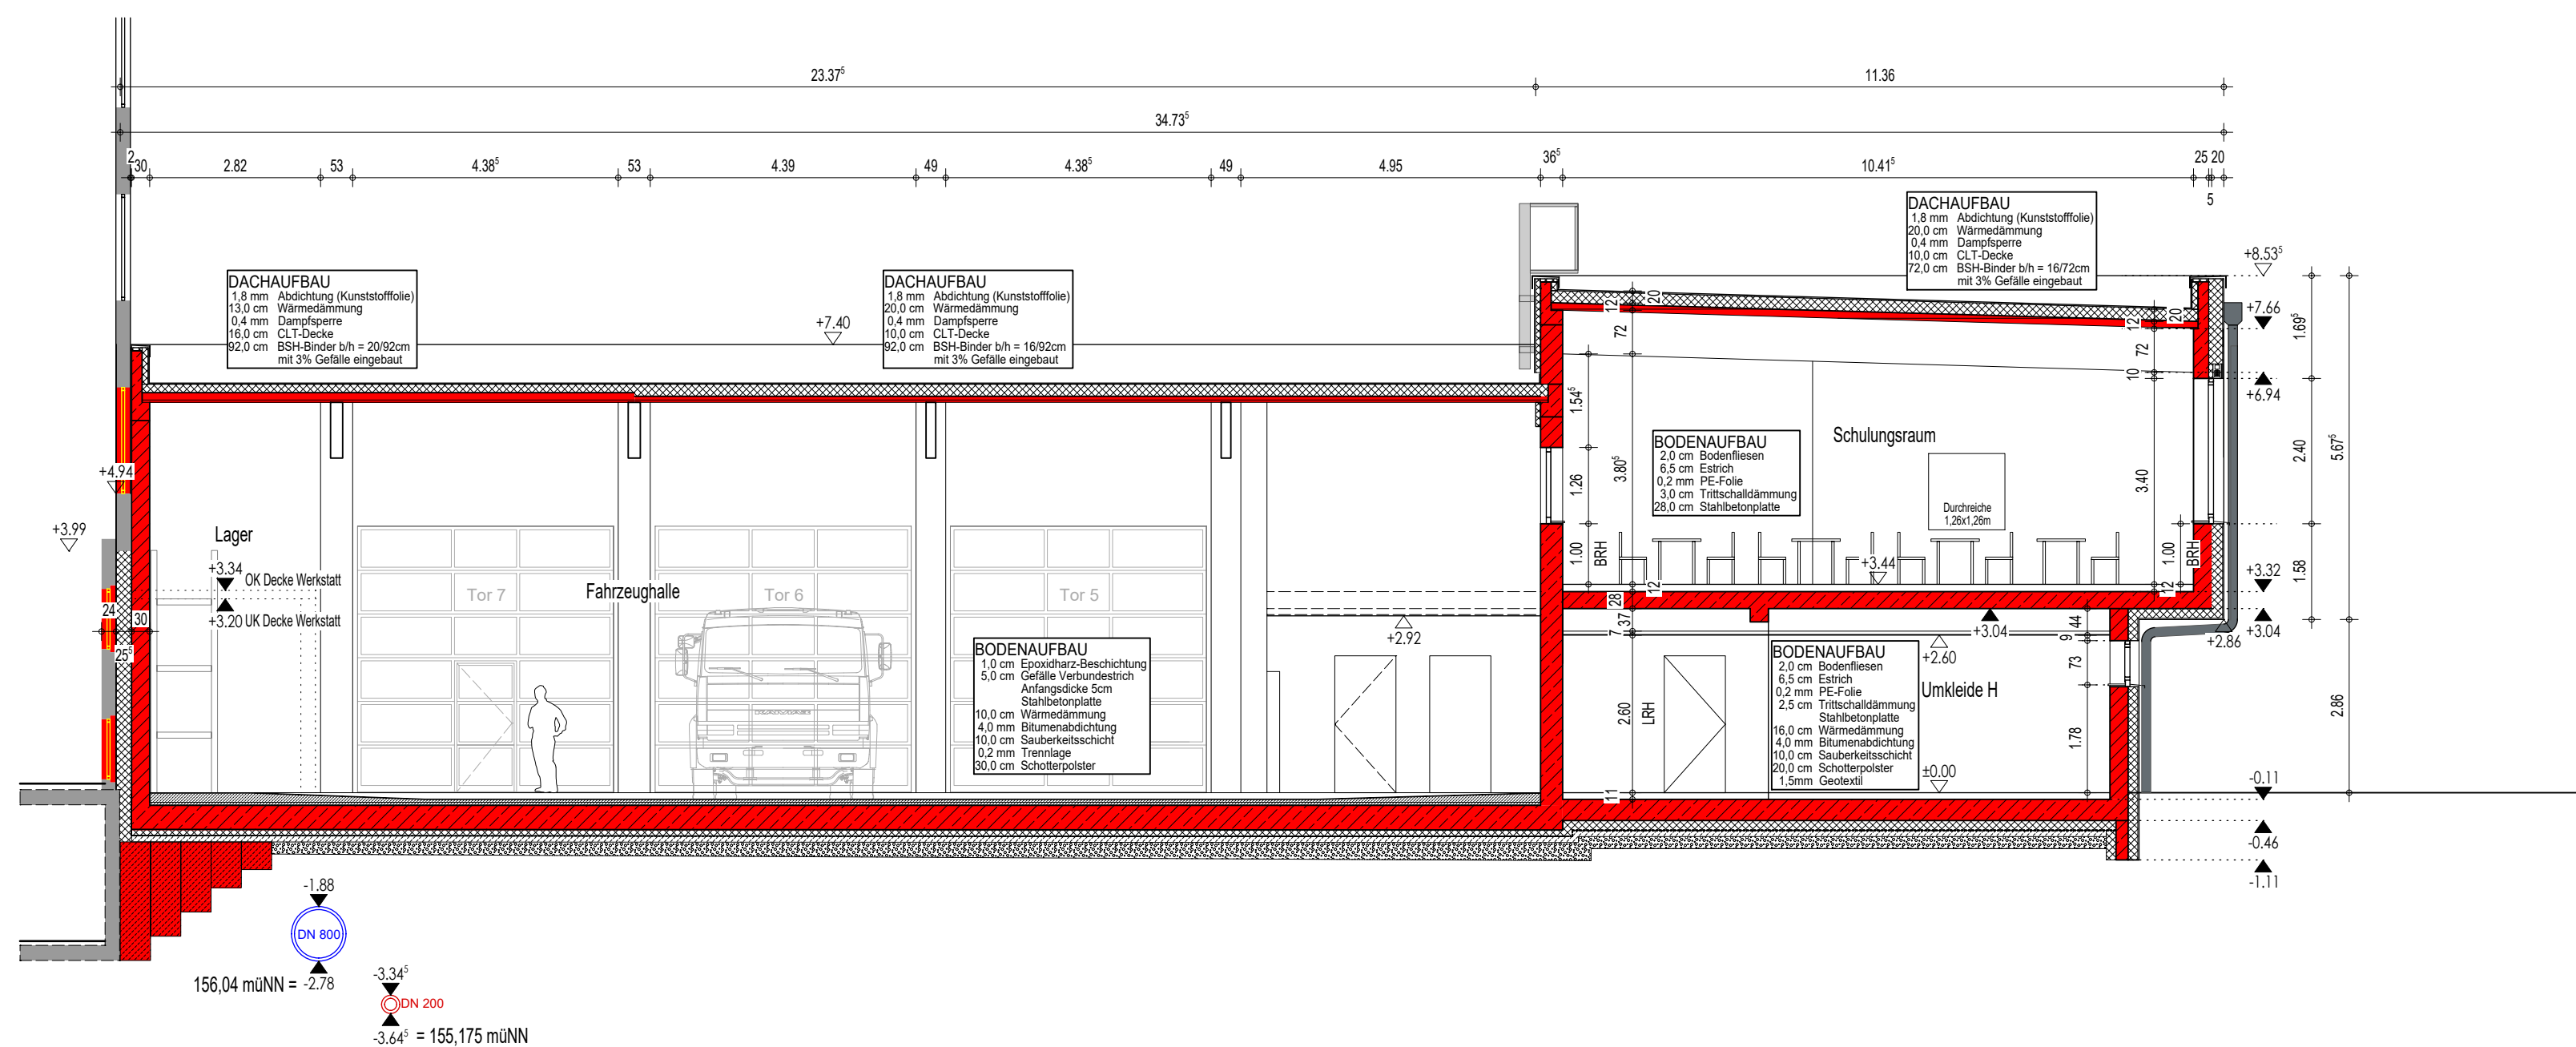


SCHNITT A-A

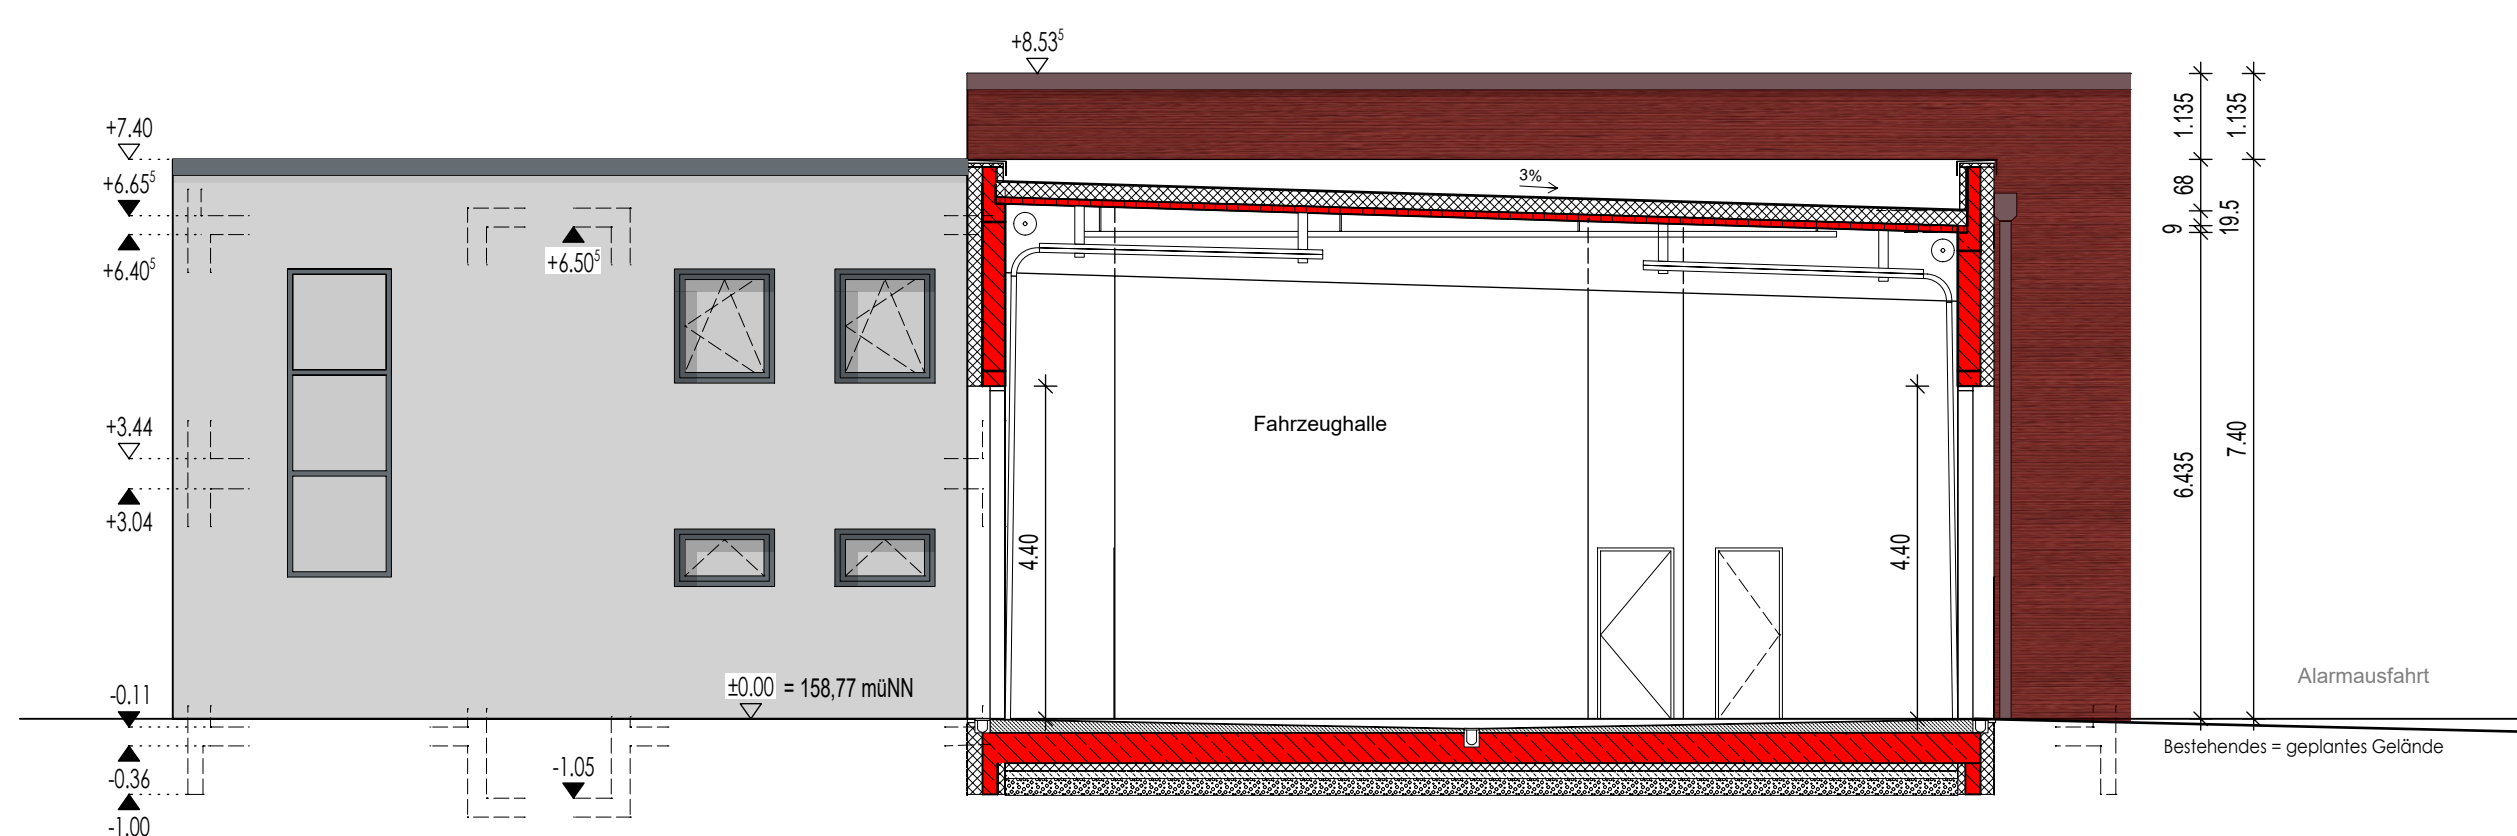

ANSICHT SÜD MIT SCHNITT D-D

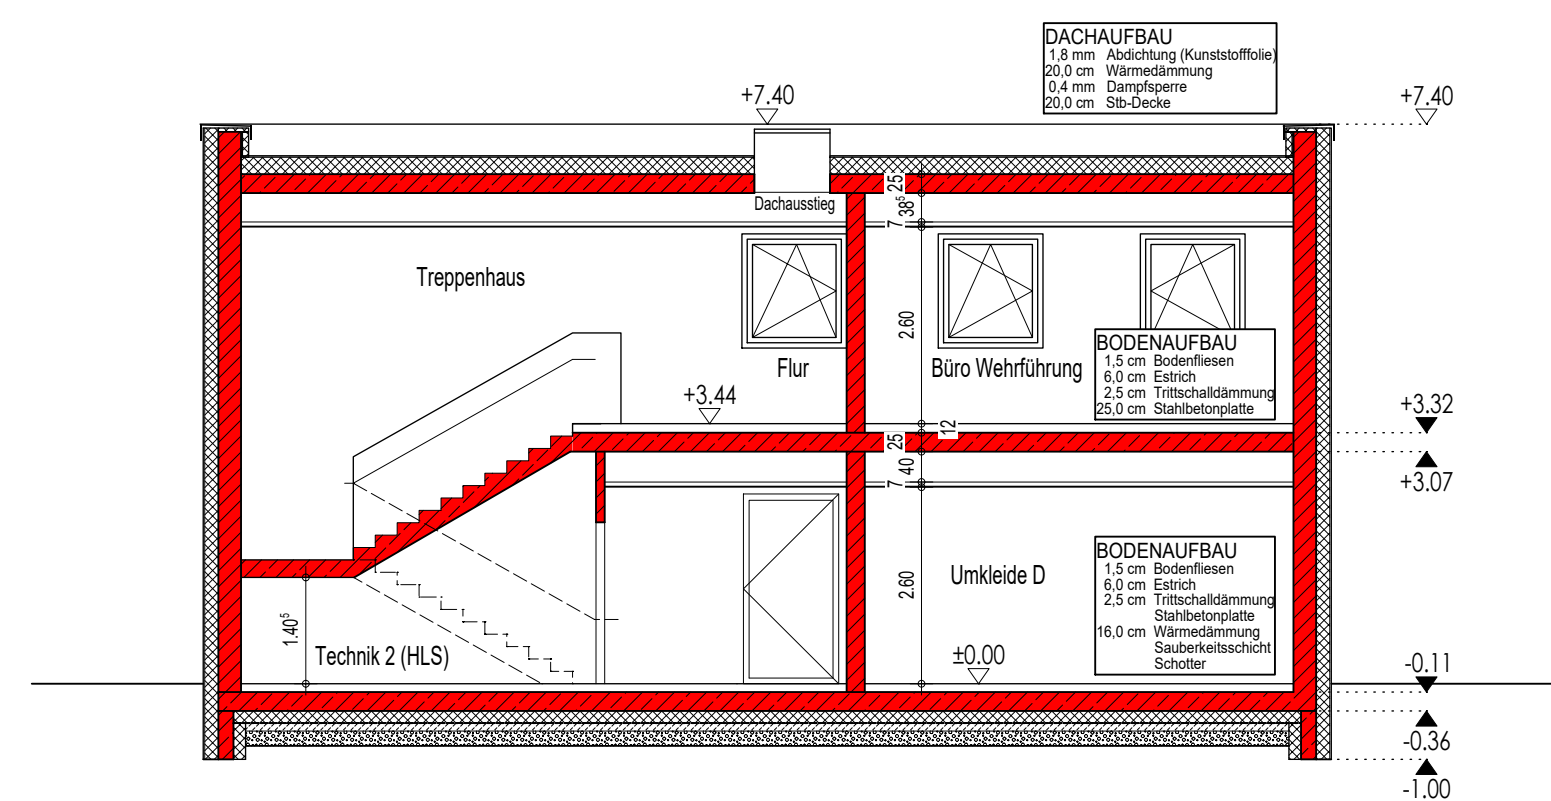


SCHNITT C-C

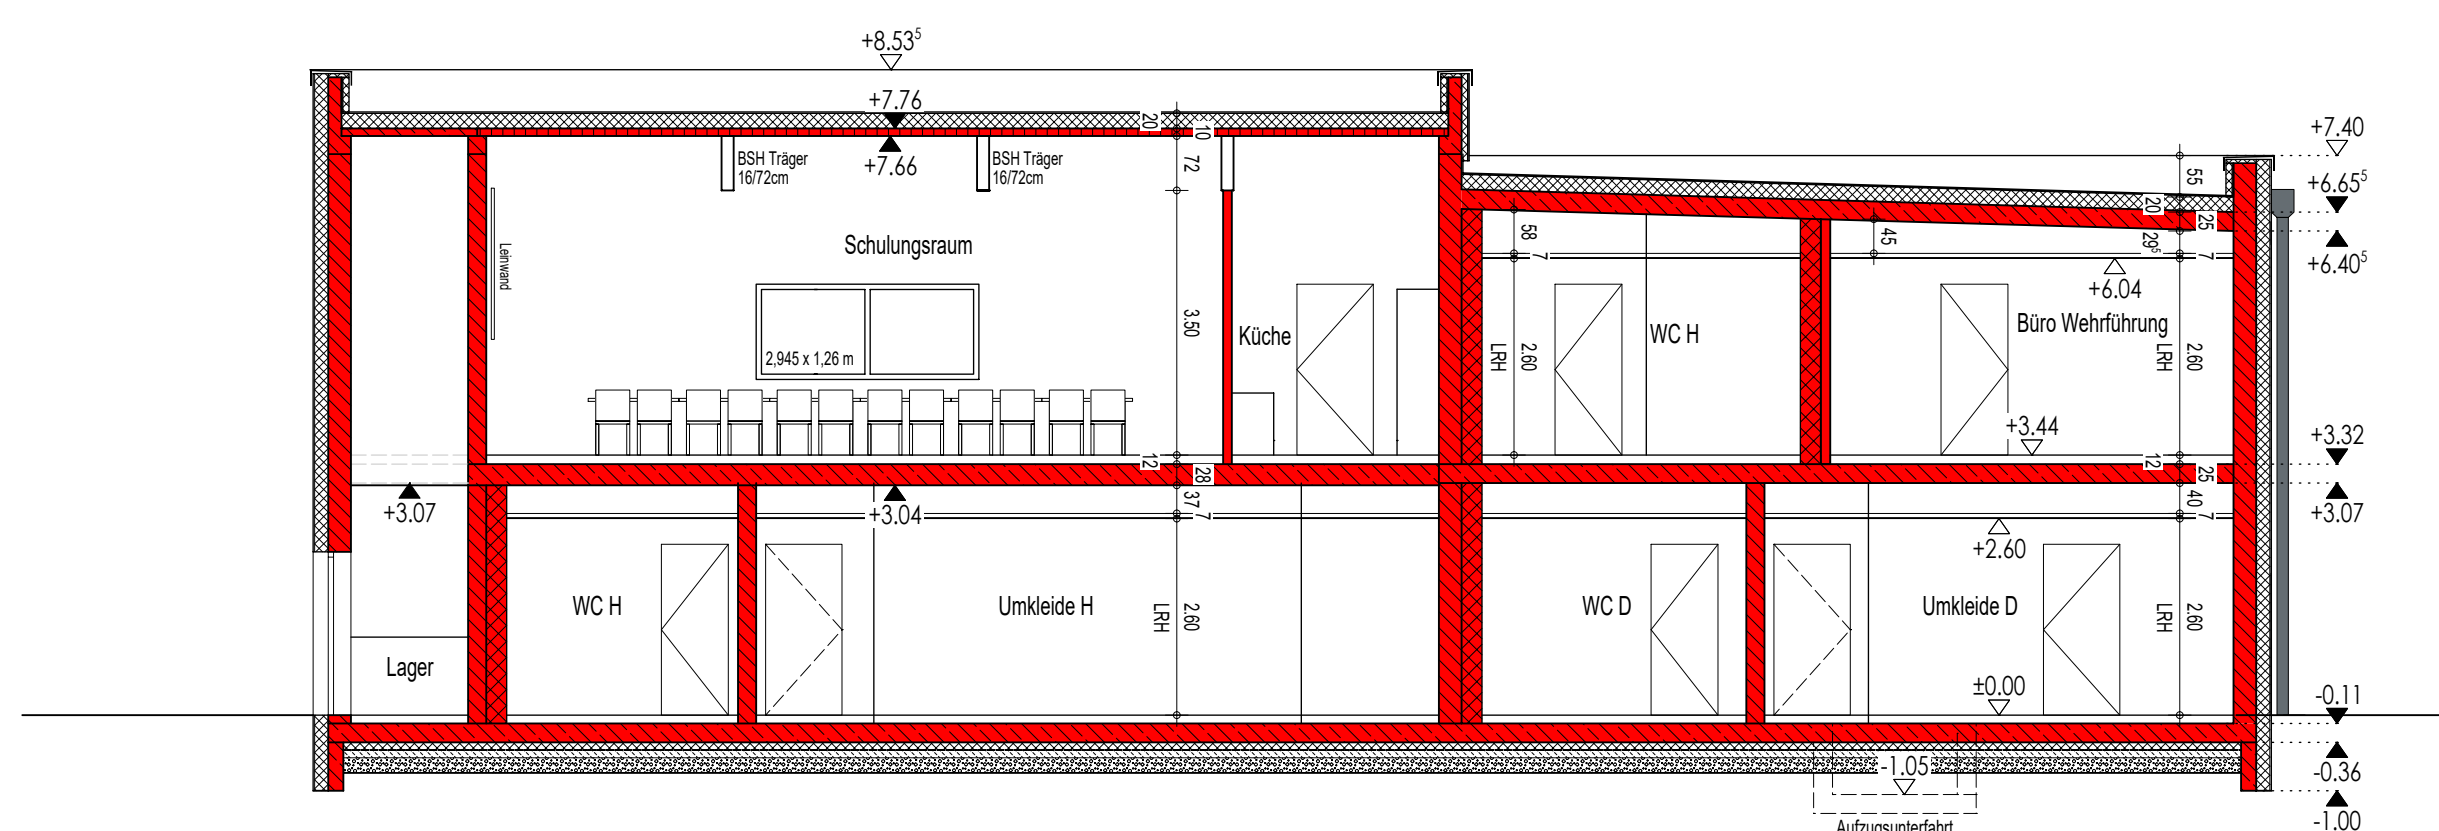

SCHNITT B-B

LEGENDE

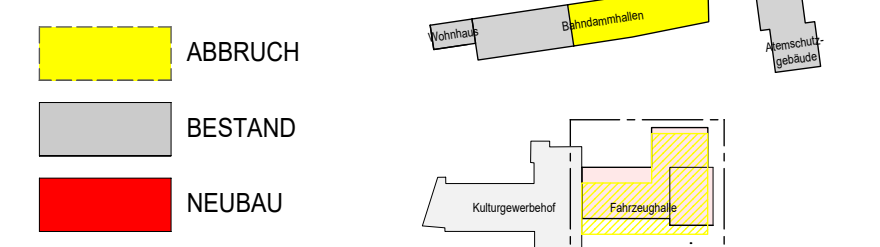

Planungsphase	ENTWURFSPLAN		
Planbezeichnung	800204_GR_ARC_SN_FZH		
Kostenst.-Nr. 800204	Maßstab 1:100	Bearbeiter Reinhardt	Dat. gez. 23.06.2025


Bauvorhaben
Umbau, Sanierung und Neubau FF Gießen-Mitte
Fahrzeughalle
Freiwillige Feuerwehr
Steinstraße 1, 35390 Gießen

Bauherr:	Magistrat der Universitätsstadt Gießen - Hochbauamt	
 Gießen	Berliner Platz 1	Telefon 0641 306-1446
	35390 Gießen	Telefax 0641 306-2661

Architekt:	ASP ARCHITEKTEN LEIPERT PFEIFF PartGmbB
	Braugasse 9 Telefon 0641 9312081 35390 Gießen Telefax 0641 9312084

VORABZUG

ANSICHT WEST

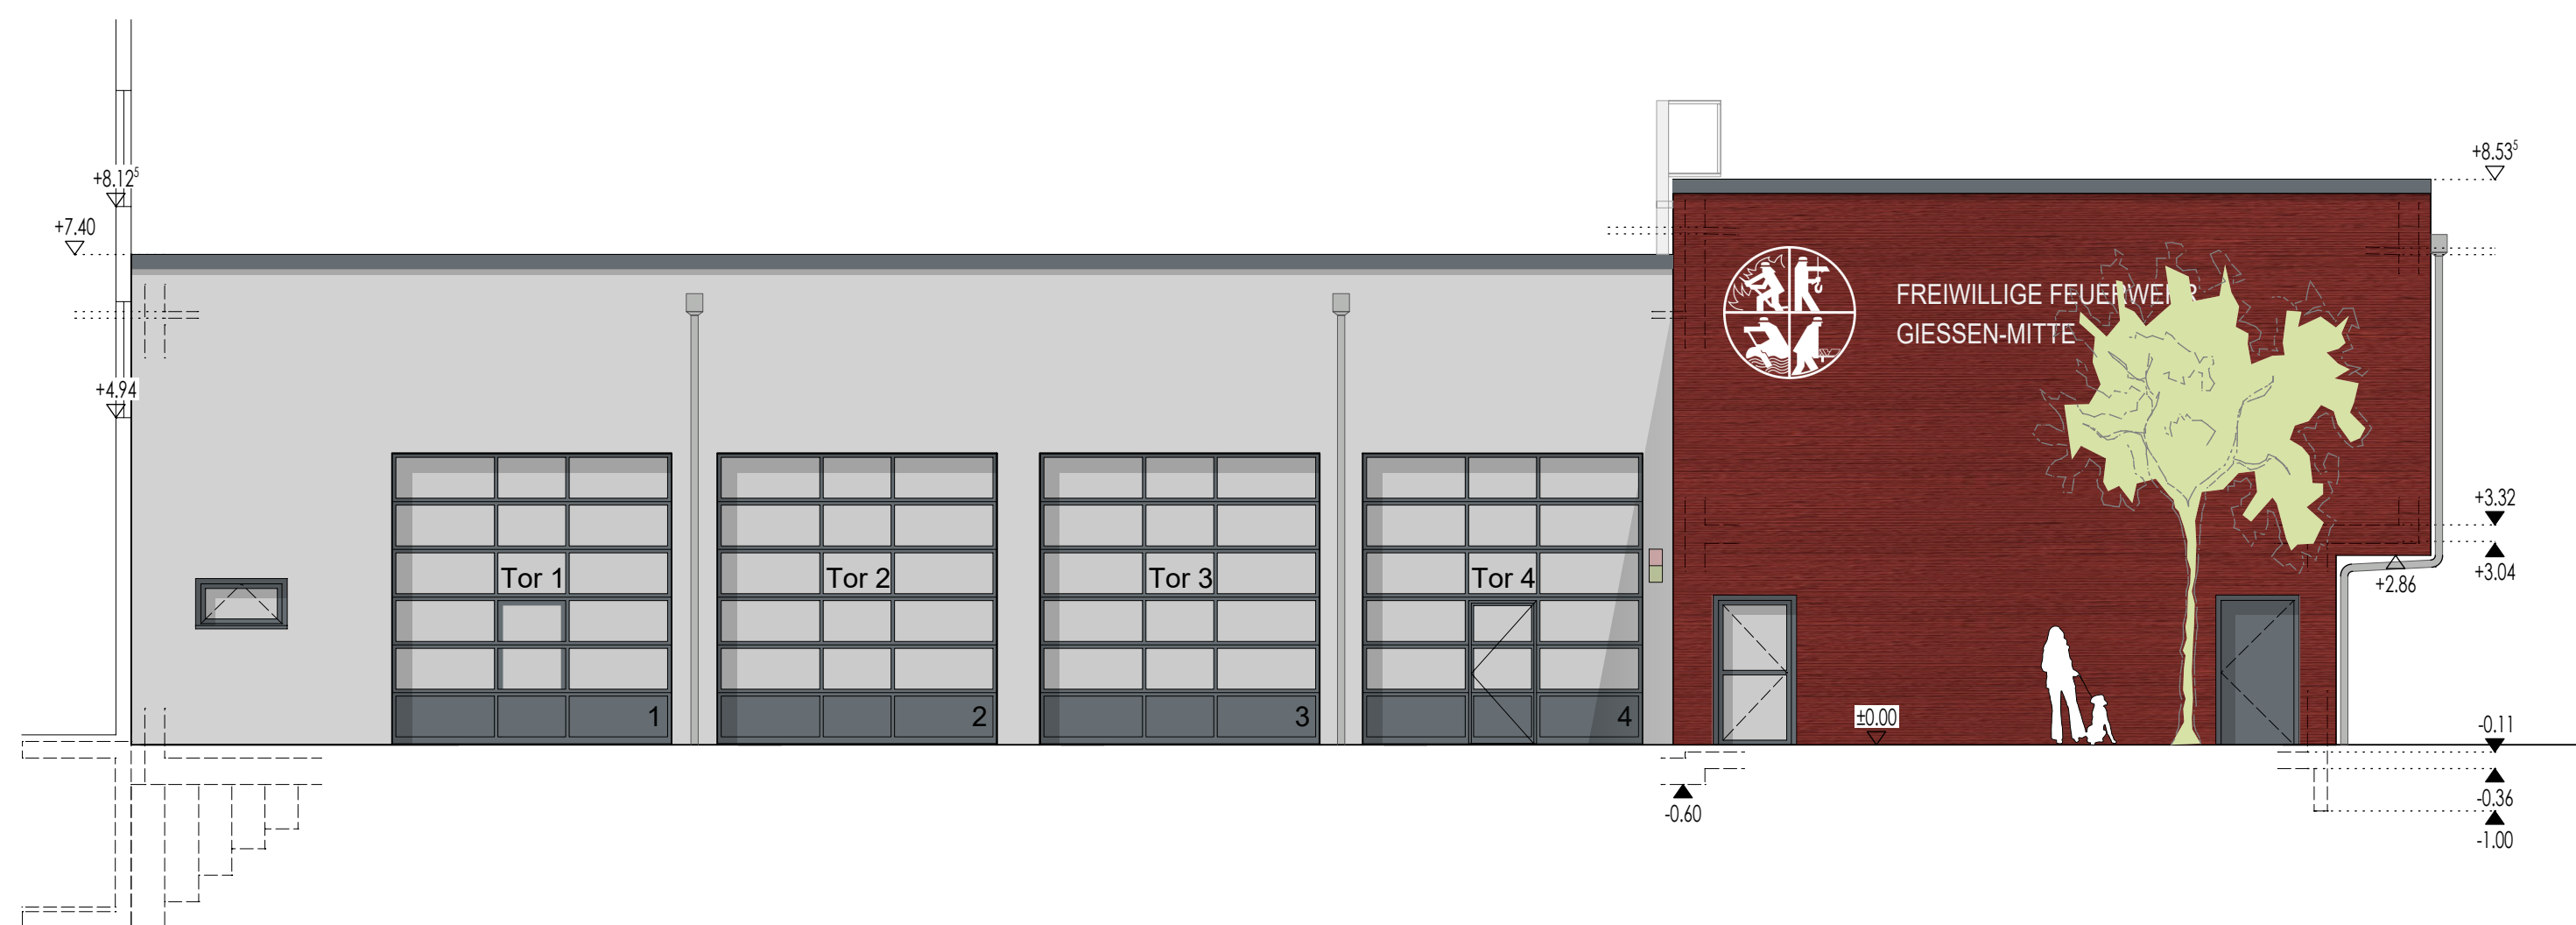

Bauvorhaben
Umbau, Sanierung und Neubau FF Gießen-Mitte
Fahrzeughalle
Freiwillige Feuerwehr
Steinstraße 1, 35390 Gießen

Bauherr:	Magistrat der Universitätsstadt Gießen - Hochbauamt		
	Berliner Platz 1 35390 Gießen	Telefon 0641 306-1446 Telefax 0641 306-2661	
Architekt:	ASP ARCHITEKTEN LEIPERT PFEIFF PartGmbB		
	Braugasse 9 35390 Gießen	Telefon 0641 9312081 Telefax 0641 9312084	

$$H/B = 594 / 594 \text{ (0.35m}^2\text{)}$$