


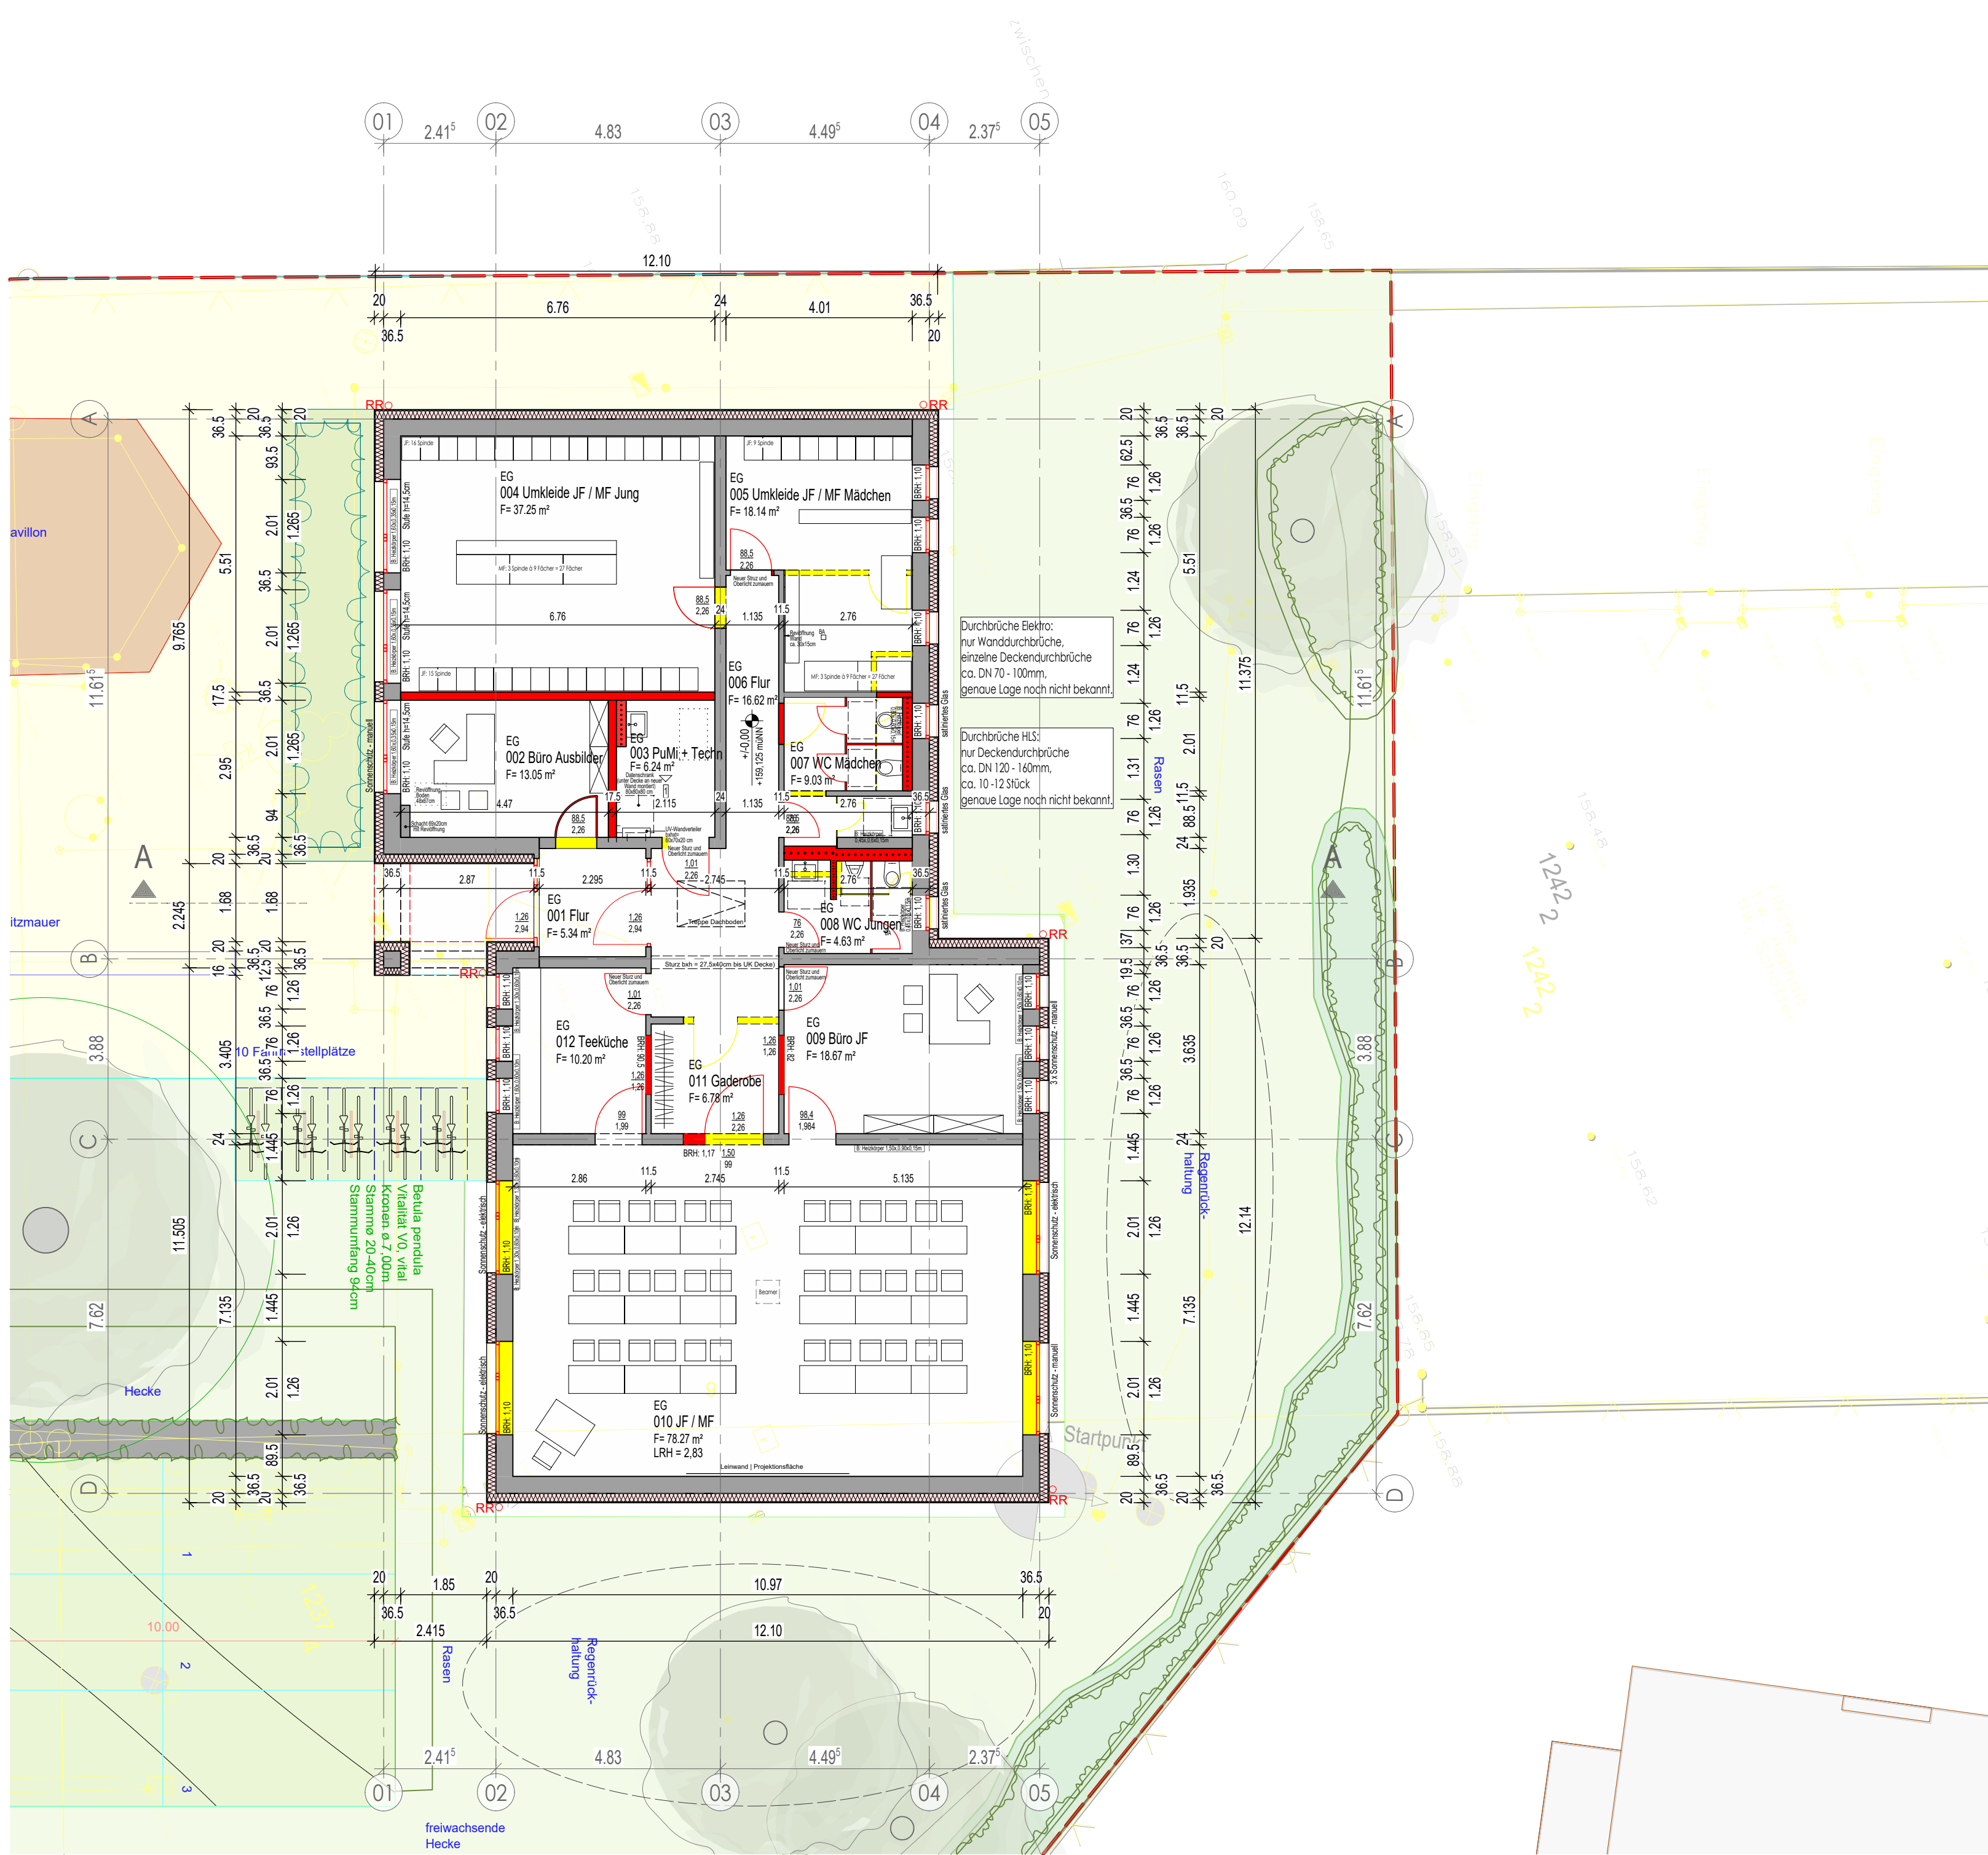

LEGENDE

ABBRUCH

BESTAND

NEUBAU

Wohnhaus

Wohnhaus

Wohnhaus

Wohnhaus

Wohnhaus

Wohnhaus

Wohnhaus

Wohnhaus

Wohnhaus

Planungsphase	ENTWURFSPLAN		
Planbezeichnung	800204_GR_ARC_EG_ASG		
Kostenst.-Nr.	Maßstab	Bearbeiter	Dat. gez.
800204	1:100	Reinhardt	03.07.2025

Bauvorhaben

Umbau, Sanierung und Neubau FF Gießen-Mitte

Atemschutzgebäude, Fahrzeughalle

Freiwillige Feuerwehr

Steinstraße 1, 35390 Gießen

Bauherr:

Gießen

Magistrat der Universitätsstadt Gießen - Hochbauamt

Berliner Platz 1

35390 Gießen

Telefon 0641 306-1446

Telefax 0641 306-2661

Architekt:

ASP

ASP ARCHITEKTEN LEIPERT PFEIFF PartGmbH

Braugasse 9


35390 Gießen

Telefon 0641 9312081


Telefax 0641 9312084

VORABZUG


ATEMSCHUTZGEBÄUDE

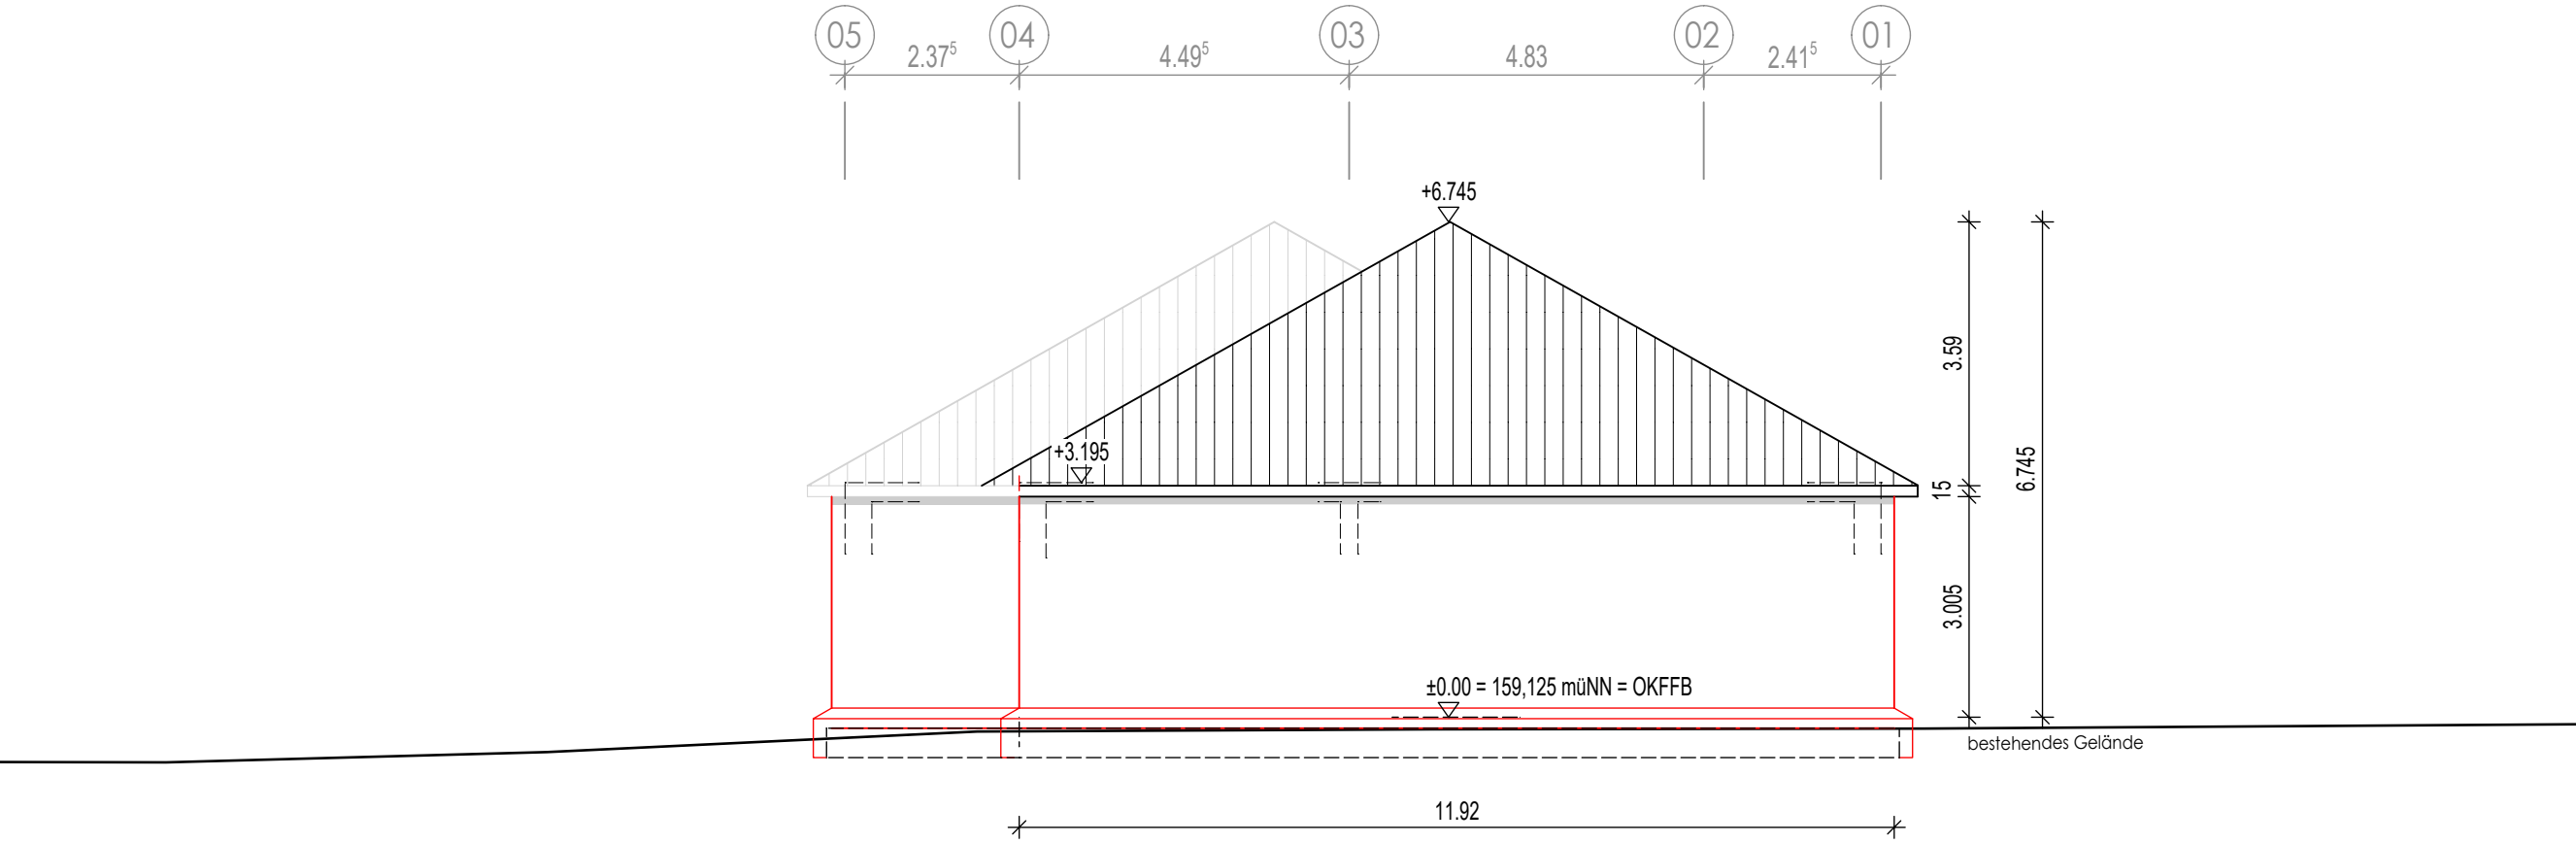


ANSICHT WEST

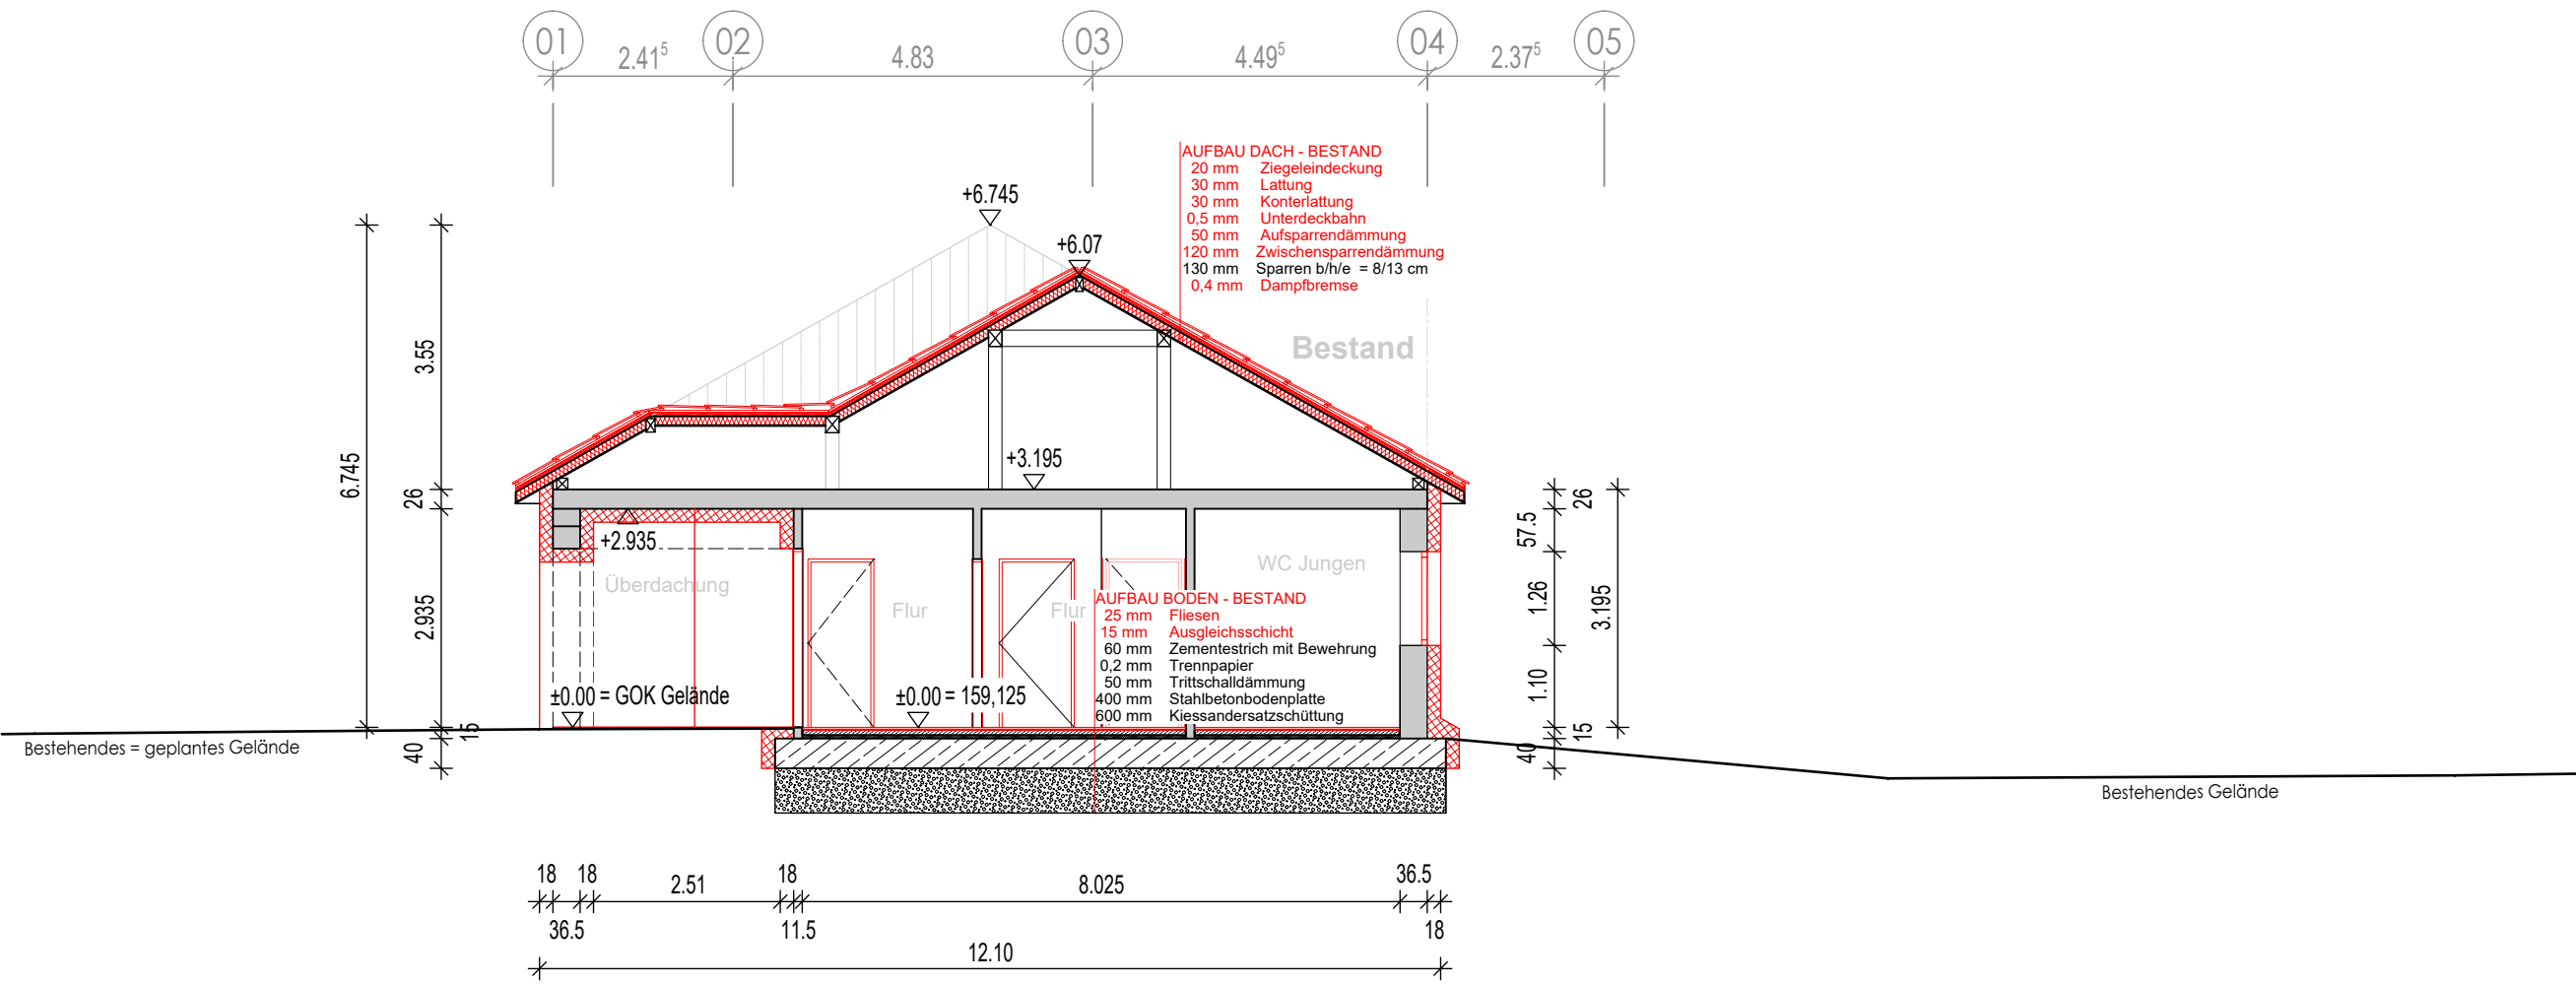


SNITT A-A

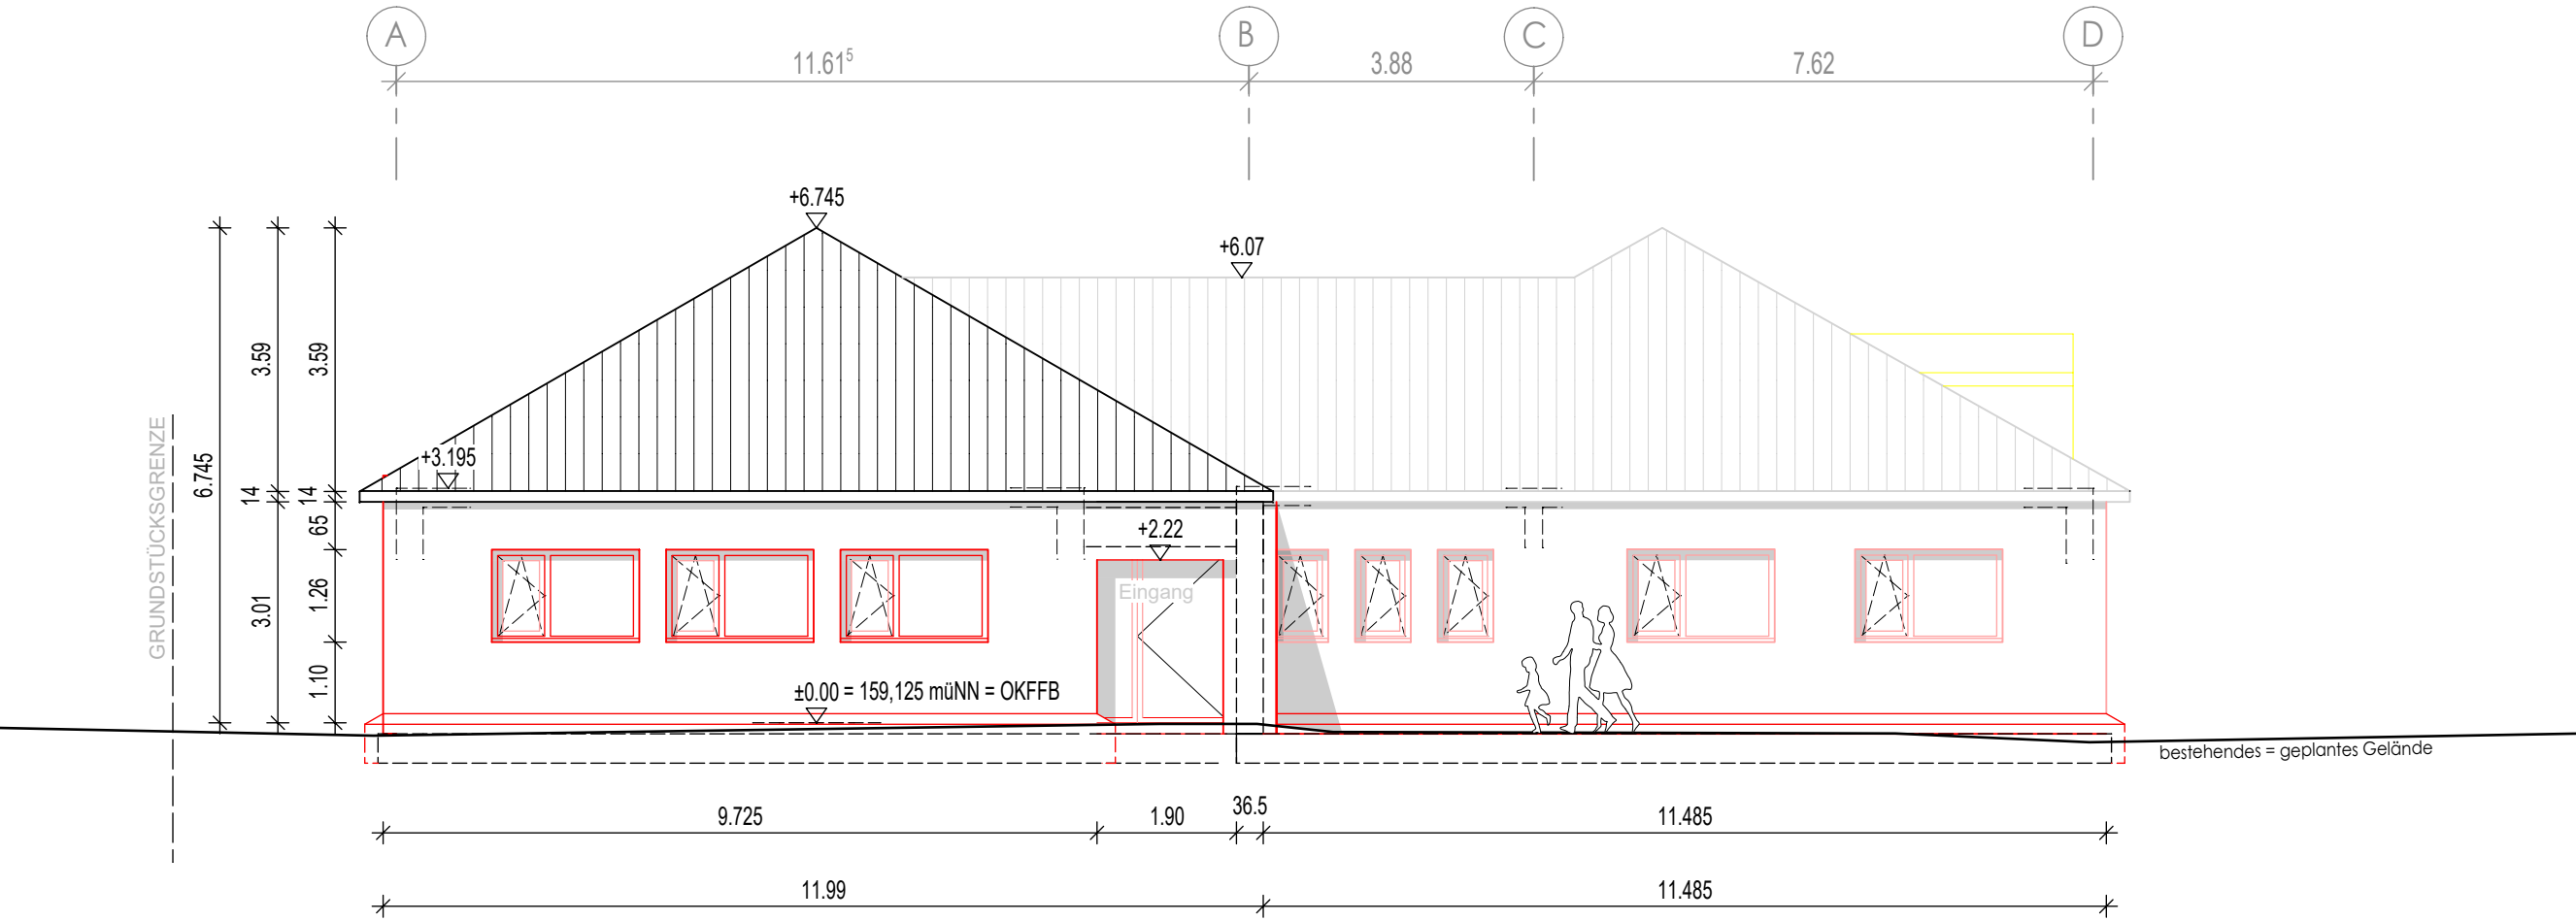

ANSICHT SÜD

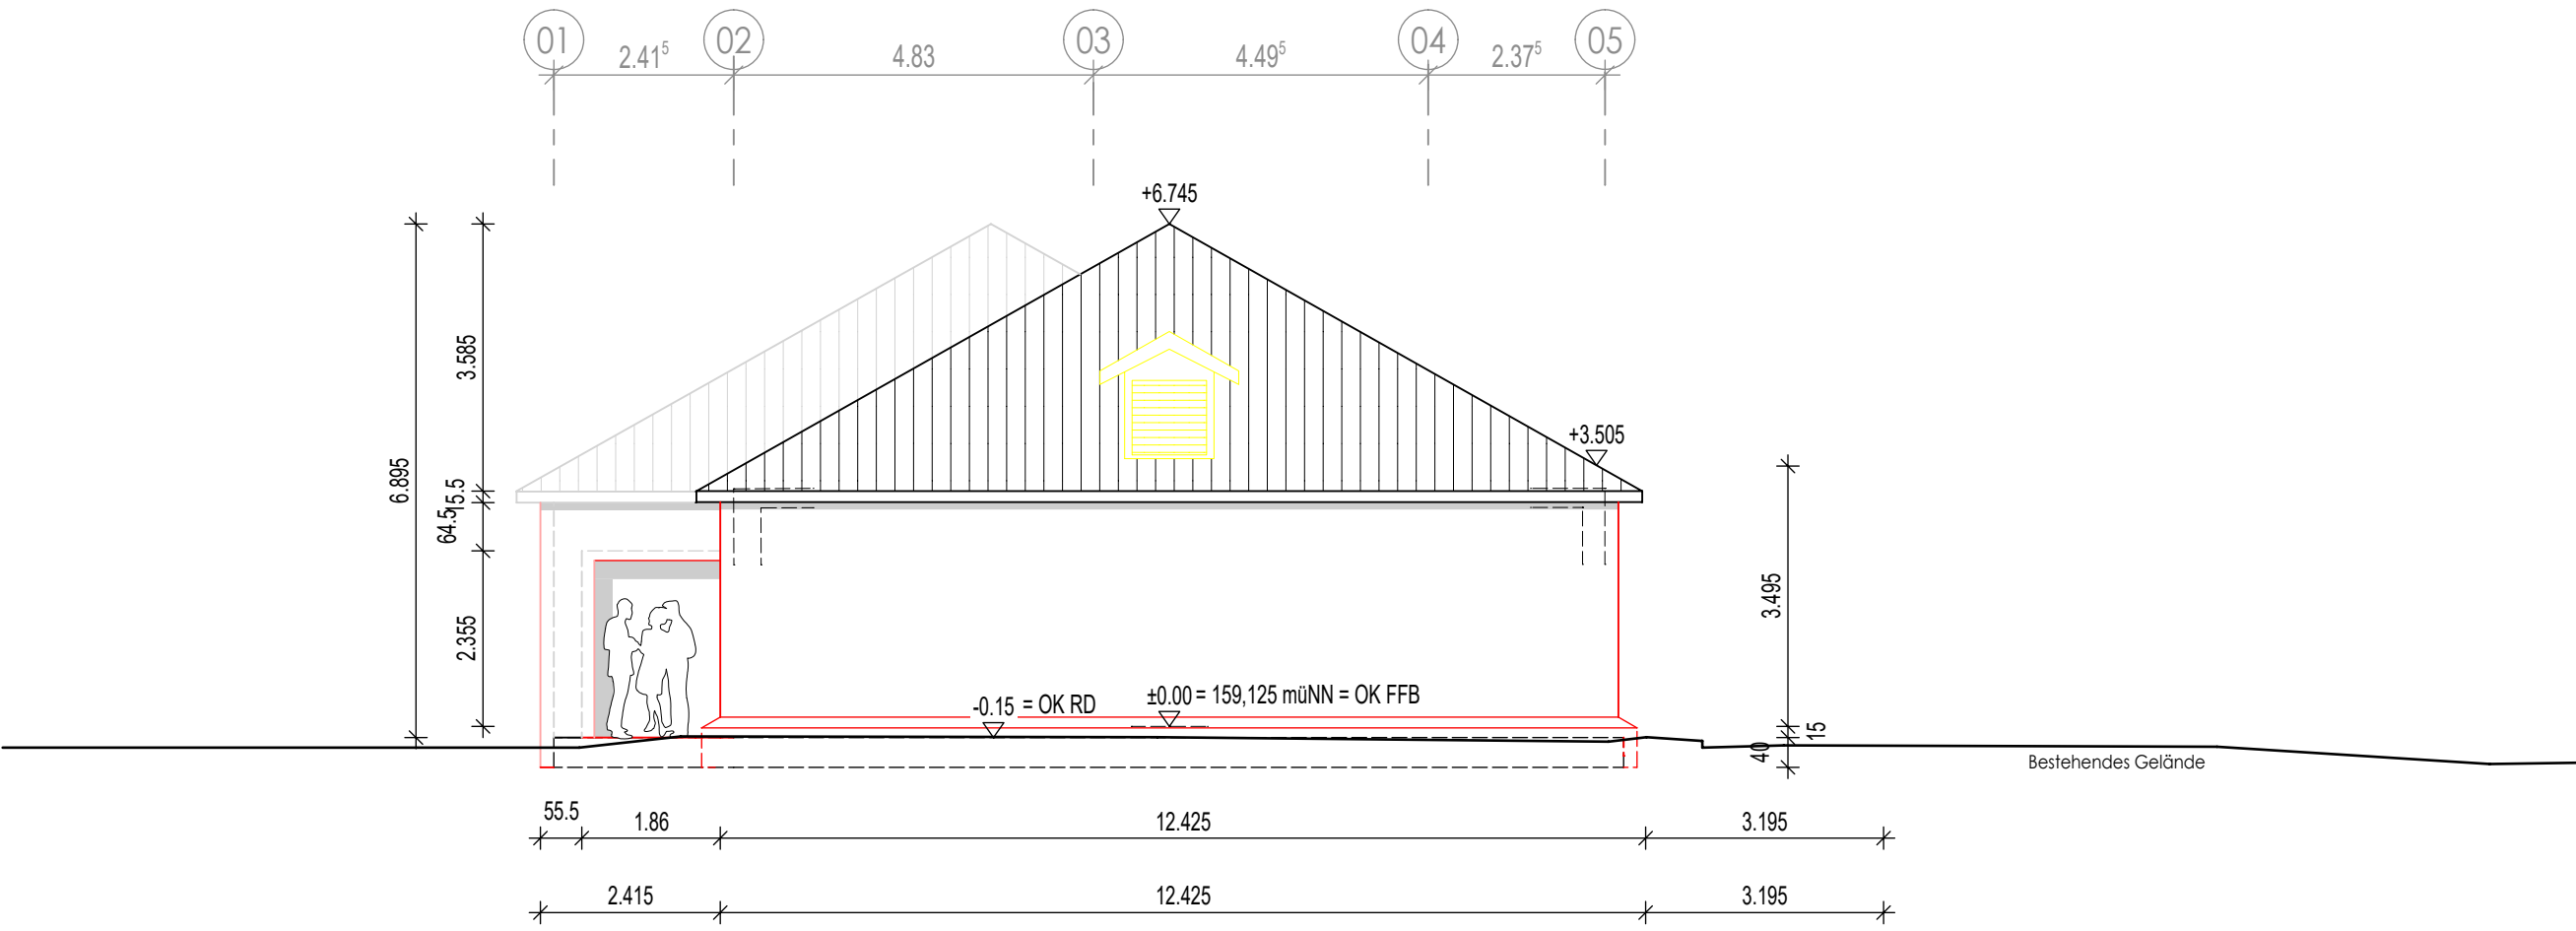


ANSICHT OST

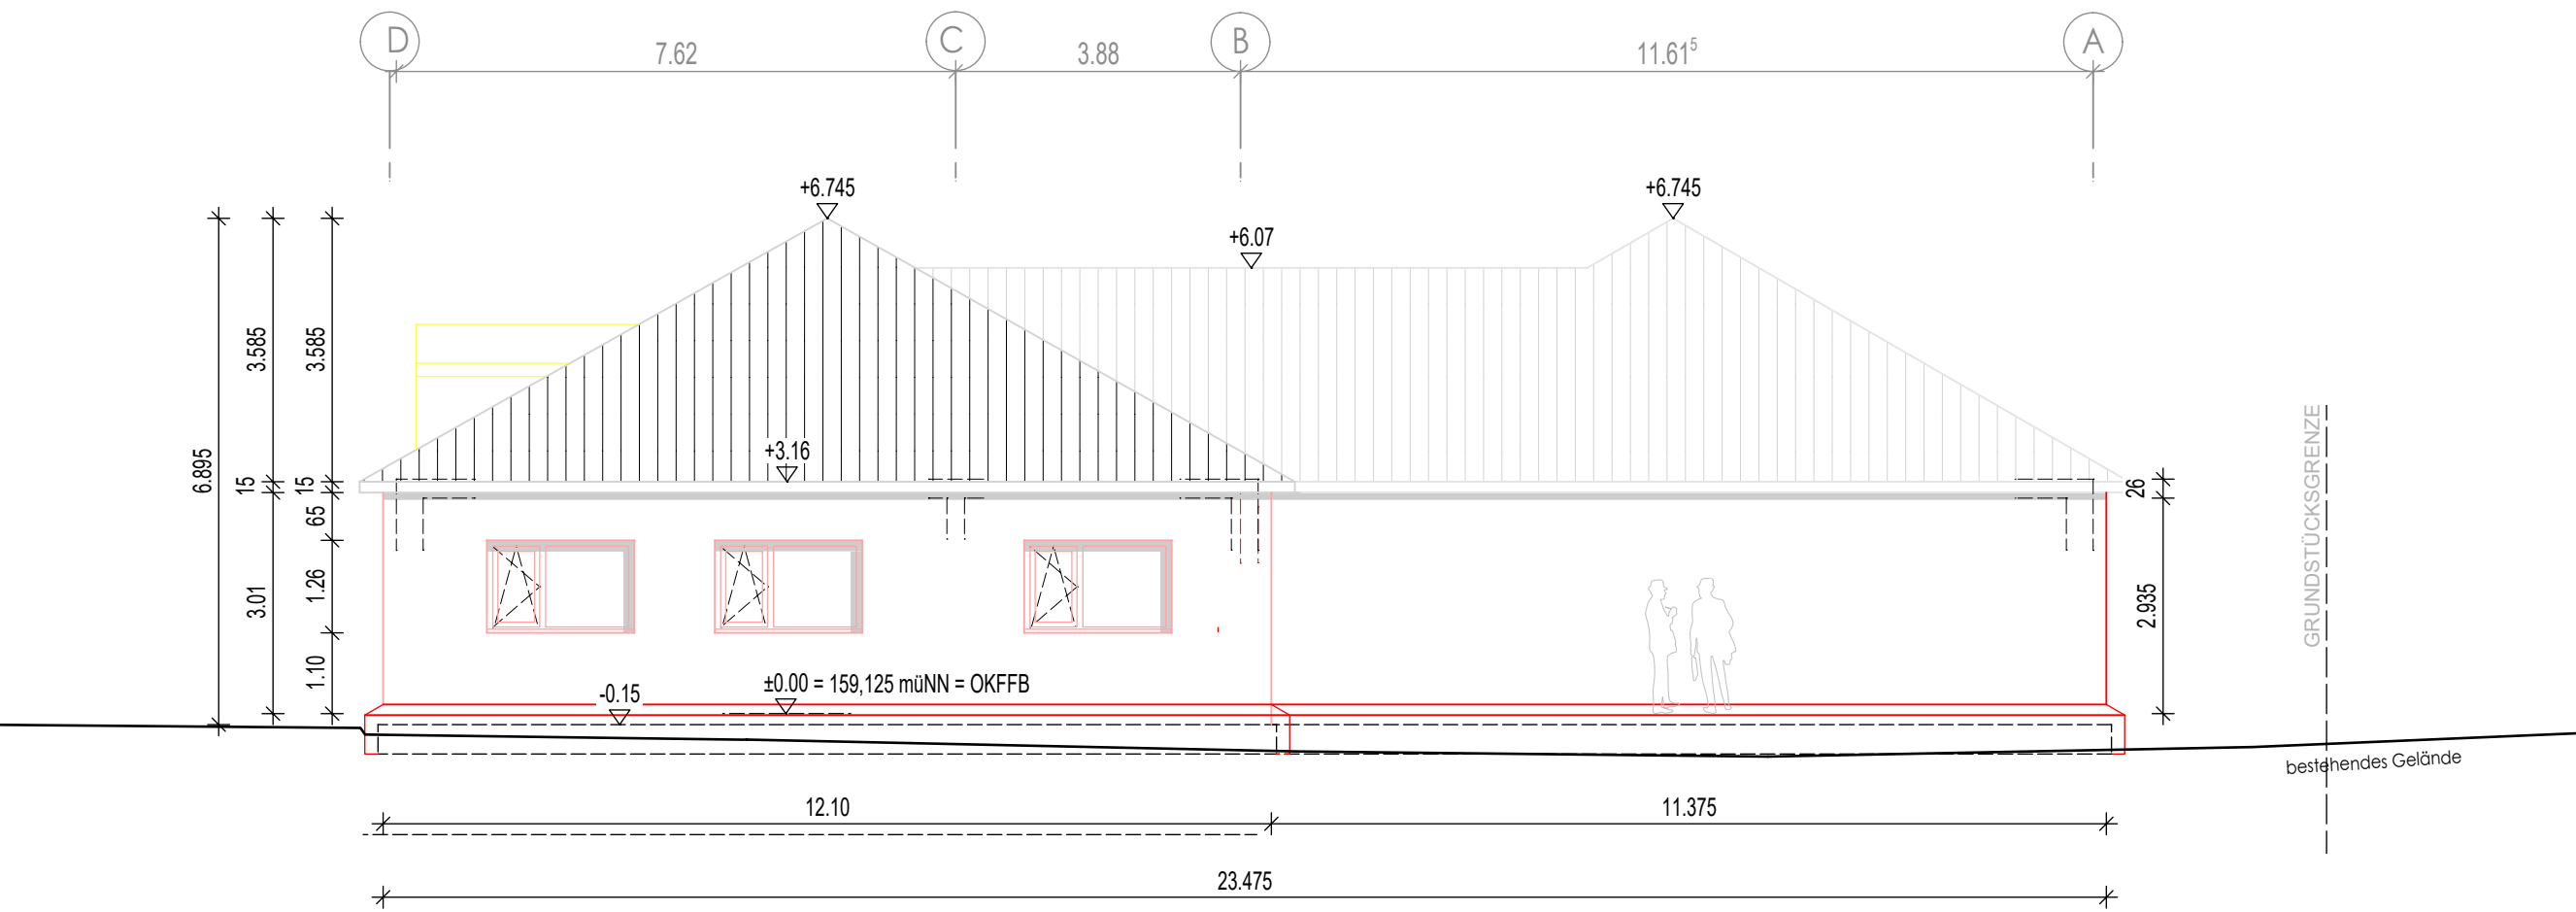

ANSICHT NORD

LEGENDE

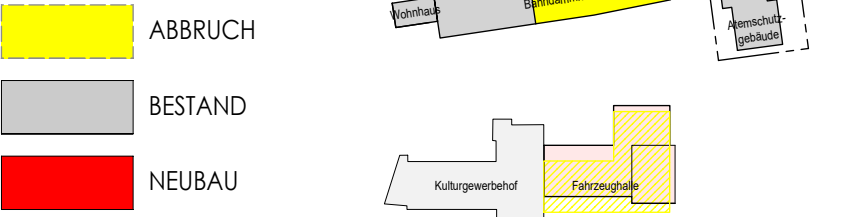

Planungsphase	VORENTWURFSPLAN		
Planbezeichnung	800204_GR_ARC_SN_AN		
Kostenst.-Nr.	Maßstab	Bearbeiter	Dat. gez.
800204	1:100	Reinhardt	17.04.2025
Bauvorhaben: Umbau, Sanierung und Neubau FF Gießen-Mitte Atemschutzgebäude Freiwillige Feuerwehr Steinstraße 1, 35390 Gießen			
Bauherr:	Magistrat der Universitätsstadt Gießen - Hochbauamt		
	Berliner Platz 1	Telefon 0641 306-1446	
	35390 Gießen	Telefax 0641 306-2661	
Architekt:	ASP ARCHITEKTEN LEIPERT PFEIFF PartGmbB		
	Braugasse 9	Telefon 0641 9312081	
	35390 Gießen	Telefax 0641 9312084	
VORABZUG			