



Georg-Büchner-Schule



Umstrukturierung von Lern- und Arbeitsumgebungen

Förderung durch Startchancenprogramm des Bundes (beantragt)

Planung durch Hochbauamt Stadt Gießen



Lageplan

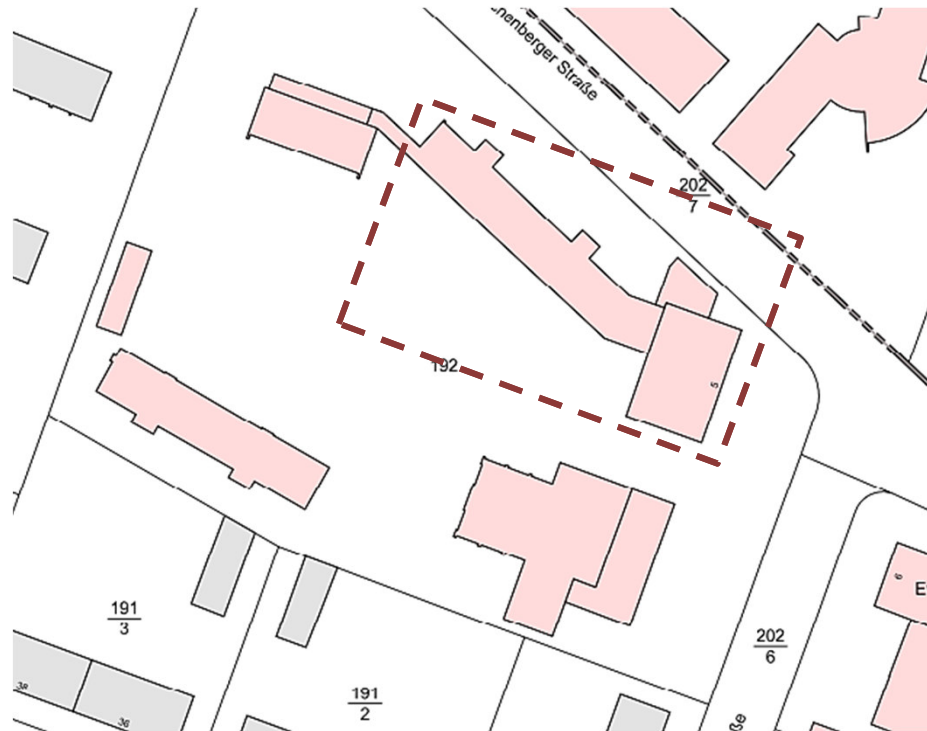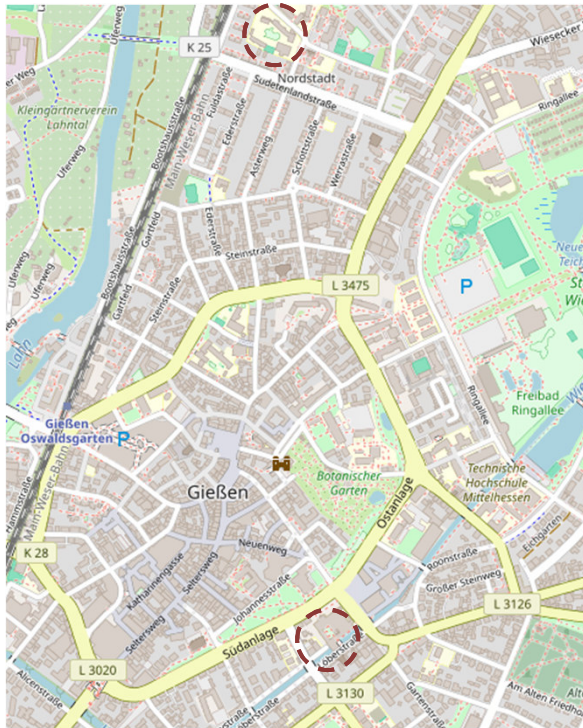

Georg-Büchner-Schule



- zweizügige Grundschule
- 146 Kinder in den Klassen 1-4
- 31 Kinder in Vorlaufkursen
- 19 Kinder in Deutsch-Intensivklassen
- Seit 2016 als gebundene Ganztagschule



- Förderung von Investitionen, die zu einer förderlichen Lernumgebung, mit einer zeitgemäßen Infrastruktur und einer hochwertigen Ausstattung beitragen
- Ziel: Schaffung von Lernumgebungen, welche die räumlichen Rahmenbedingungen für die Arbeit der pädagogischen Fach- und Lehrkräfte, sowie die Zusammenarbeit in multiprofessionellen Teams verbessern und die Vernetzung der Schulen in den Sozialraum zu fördern.




Geplante Maßnahmen



- Neugestaltung von Klassen- und Fachräumen durch die Schaffung von Lernlandschaften sowie Unterrichtsflächen mit Differenzierungsräumen
- Realisierung eines Raums für das Familienzentrum und Schaffung von Besprechungszonen
- Neugestaltung der Räume für das pädagogische Personal
- Umstrukturierung des Verwaltungsbereiches
- Schaffung eines zusätzlichen Fluchtwegs
- Verbesserung der technischen Infrastruktur



Grundriss EG

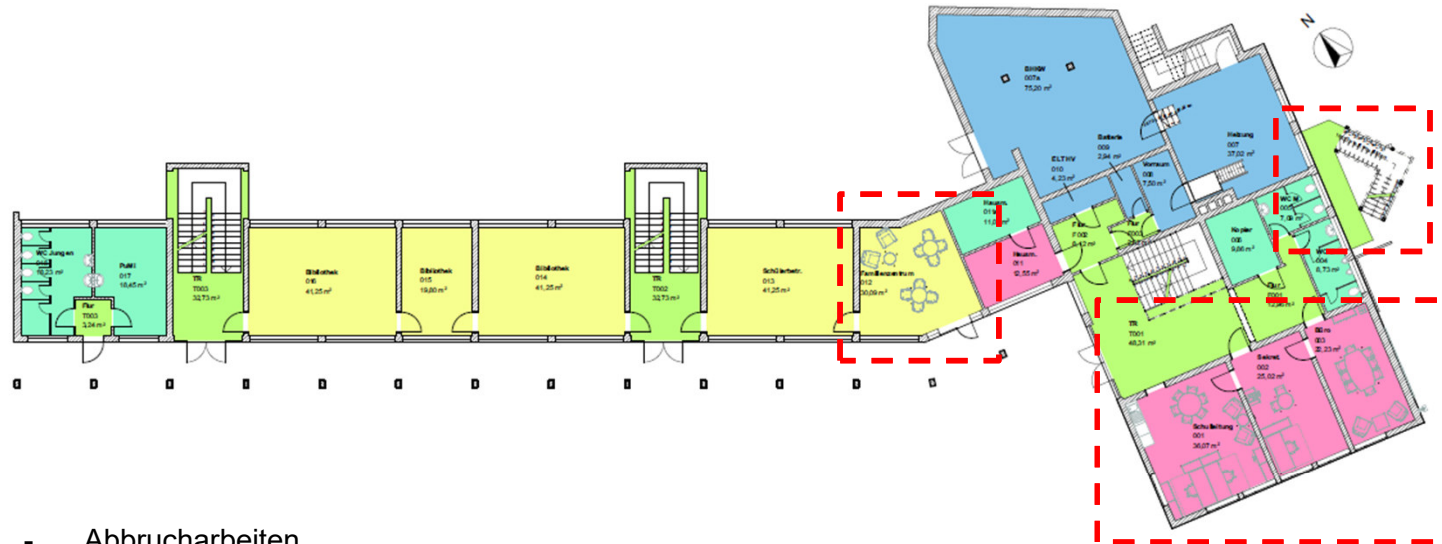

- Abbrucharbeiten
- Neubau: Treppenhaus
- Mauerarbeiten
- Fenster- u. Türarbeiten
- Bodenarbeiten
- Trockenbau-/Malerarbeiten
- Elektroinstallationen
- Gebäudeautomation (Heizung, Jalousien)
- Sanitär-/Heizungsinstallationsarbeiten
- Möblierung
- Freiflächengestaltung

Legende:

	Bildung, Unterricht
	Büro, Verwaltung
	Verkehrsflächen
	Nebenräume
	Technik

Planungsphase	ENTWURFSPLAN		
Planbezeichnung	Grundriss Erdgeschoss		
Kostenl.-Nr.	Maßstab	Bearbeiter	Dat. gez.
800308	1:200	JF	04.08.2025 DC


Bauvorhaben	
Umstrukturierung von Lern- und Arbeitsumgebung Georg-Bücher Schule, Haus A Egerländer Str. 5, 35396 Gießen	
Bauherr:	Magistrat der Universitätsstadt Gießen - Hochbauamt
Berliner Platz 1 35390 Gießen	Telefon 0641 306-1446 Telefax 0641 306-2661

DATUMNAME: BSB_E_AHD_GH_EG

DRUCKDATUM: 14.08.2025



Grundriss 1.OG

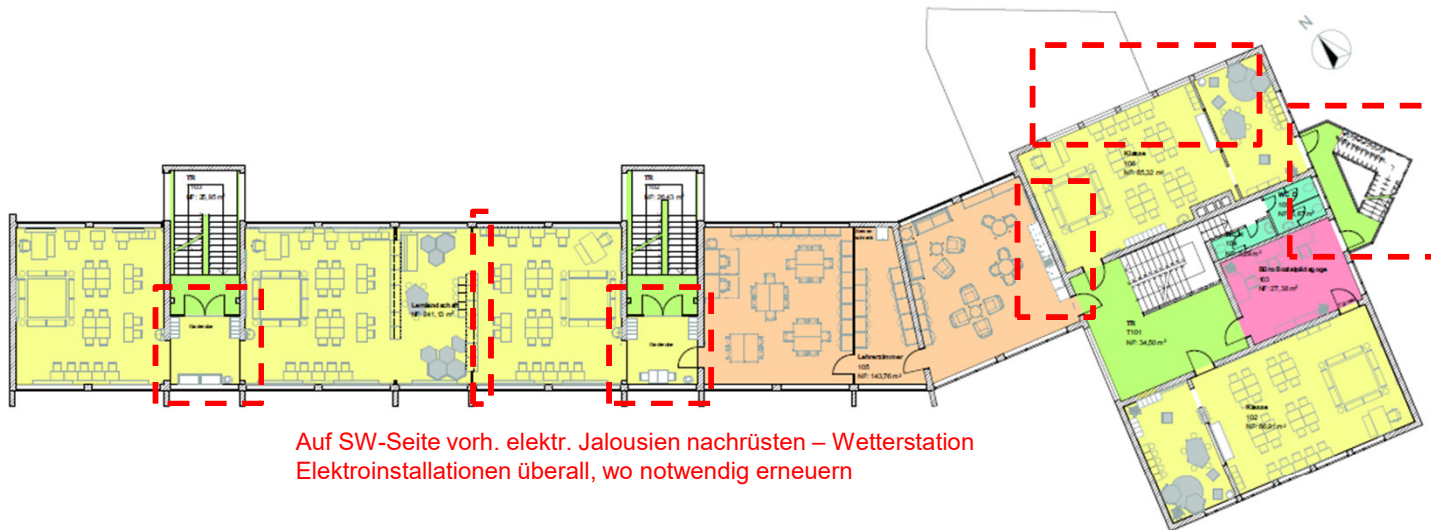

Auf SW-Seite vorh. elektr. Jalousien nachrüsten – Wetterstation
Elektroinstallationen überall, wo notwendig erneuern

Legende:

- Bildung, Unterricht
- Büro, Verwaltung
- Lehrer
- Verkehrsflächen
- Nebenräume


Planungsphase	ENTWURFSPLAN		
Planbezeichnung	Grundriss 1. Obergeschoss		
Kostenl.-Nr.	Maßstab	Bearbeiter	Dat. gez.
800308	1:200	JF	04.08.2025 DC

Bauvorhaben	
Umstrukturierung von Lern- und Arbeitsumgebung Georg-Bücher Schule, Haus A Egerländer Str. 5, 35396 Gießen	
Bauherr:	Magistrat der Universitätsstadt Gießen - Hochbauamt
Berliner Platz 1 35390 Gießen	Telefon 0641 306-1446 Telefax 0641 306-2661

DATEiname: 800308_AHSC_GA_1.DWG DRUCKDATUM: 14.08.2025



Grundriss 2.OG

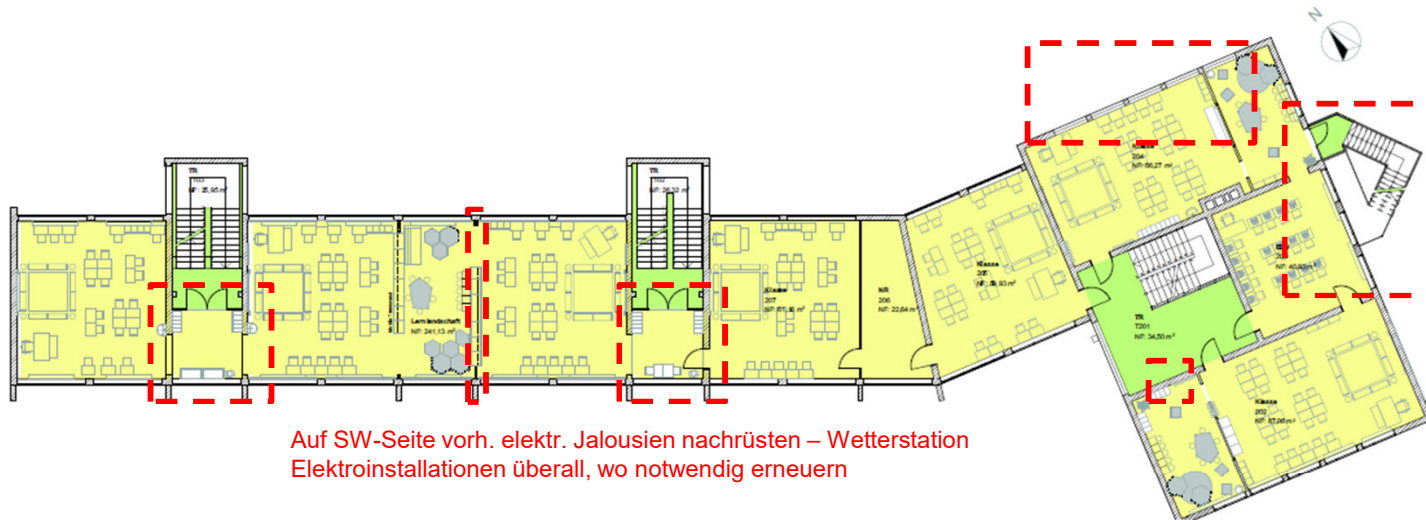

Auf SW-Seite vorh. elektr. Jalousien nachrüsten – Wetterstation
Elektroinstallationen überall, wo notwendig erneuern

Legende:

- Bildung, Unterricht
- Verkehrsflächen

Planungsphase	ENTWURFSPLAN		
Planbezeichnung	Grundriss 2. Obergeschoss		
Kostenl.-Nr.	Maßstab	Bearbeiter	Dat. gez.
800308	1:200	JF	04.08.2025 DC

Bauvorhaben	
Umstrukturierung von Lern- und Arbeitsumgebung Georg-Bücher Schule, Haus A Egerländer Str. 5, 35396 Gießen	
Bauherr:	Magistrat der Universitätsstadt Gießen - Hochbauamt
Berliner Platz 1 35390 Gießen	Telefon 0641 306-1446 Telefax 0641 306-2661

DATUM: 04.08.2025, ANR, GR_2.OG

DRUCKDATUM: 14.08.2025



Rahmenterminplan

