


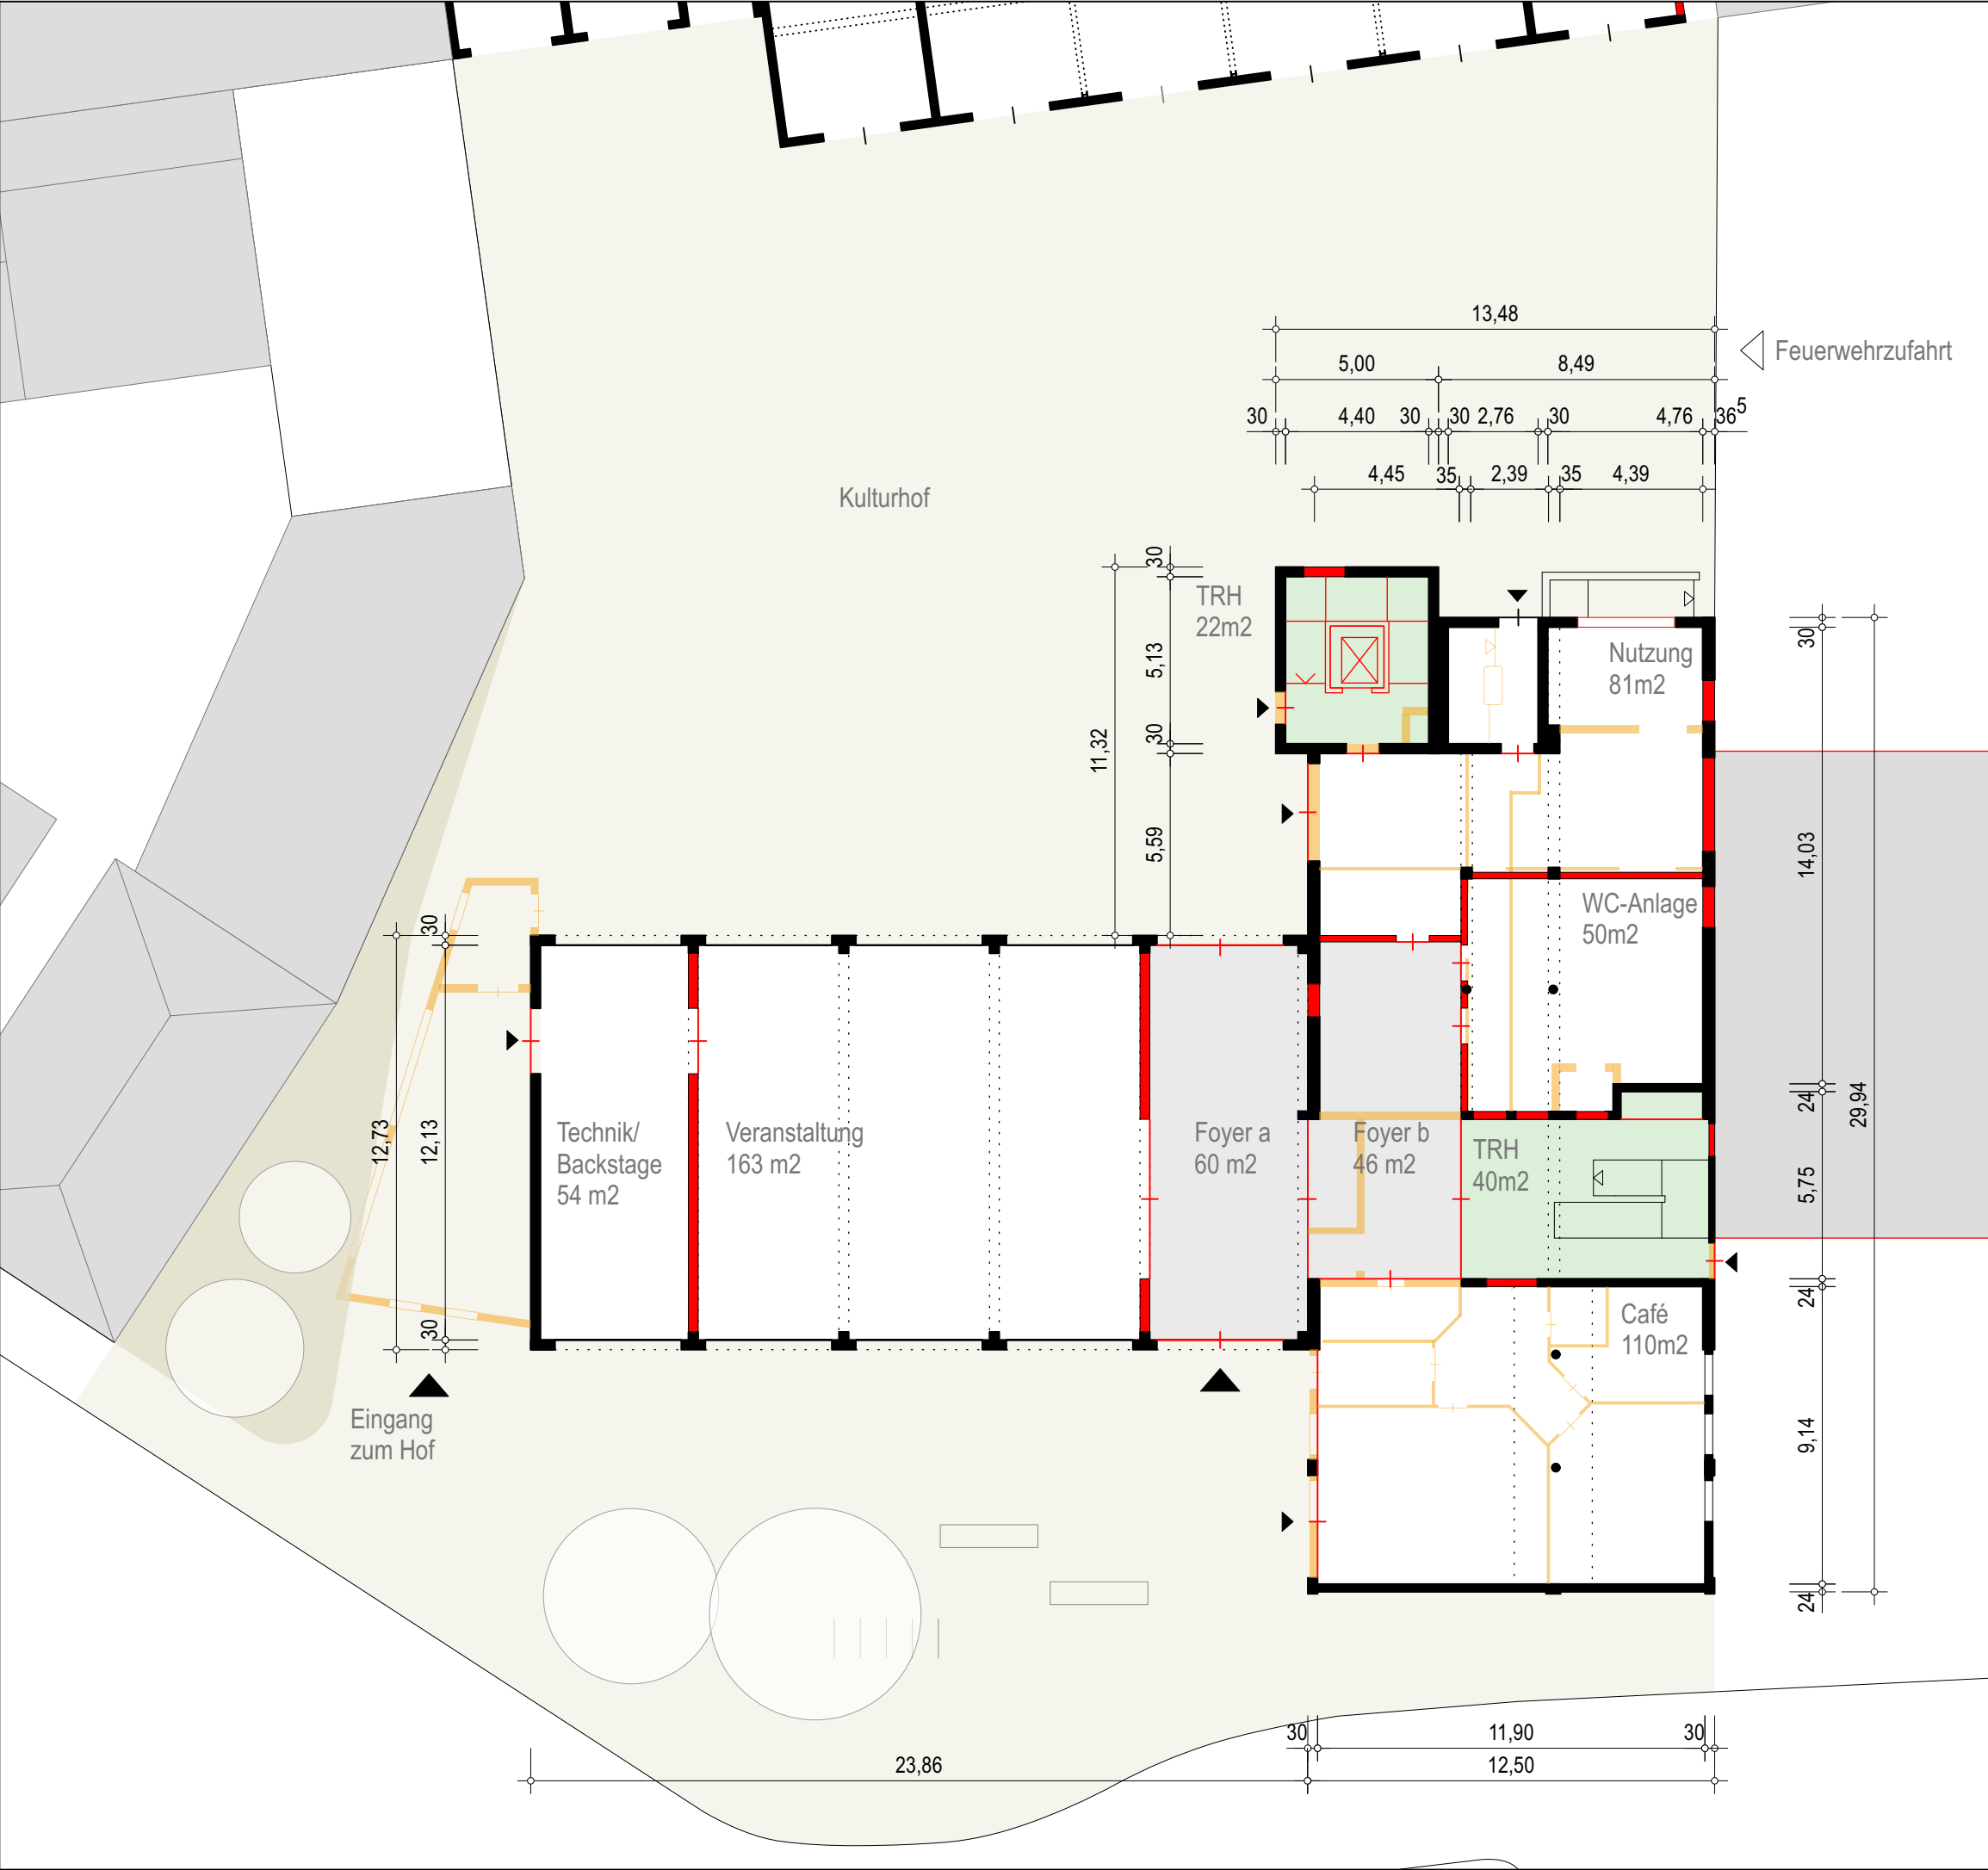

Legende:

Bauteil neu

Bauteil abbruch

Bauteil bestand

TRH

Flur/
Bewegungs-
fläche

Datum:	Anpassung:	gez.:

Bauvorhaben:

KGH - Umbau und Sanierung ehem.
Berufsfeuerwehr zu einem Kulturgewerbehof

Steinstraße 1
35390 Gießen

Bauherr:

Magistrat der Universitätsstadt Gießen




Berliner Platz 1
35390 Gießen
Tel.: 0641 / 3060

Planverfasser:




crep D - Architekten BDA

Humboldtstraße 4
34117 Kassel
Tel.: 0561 / 920540-70

Plan: Grundriss Erdgeschoss			Planungsstufe: Vorplanung
Masstab: 1 : 200	Datum: 18.08.25	Gez.: dk	Blattgröße: A3
Zeichnungsnr.: VE_01_EG_rg			Index A 
Planer	Gewerk		Projekt-Nr.:
crep D			

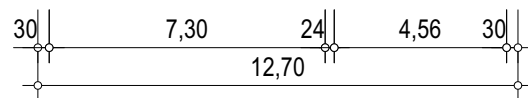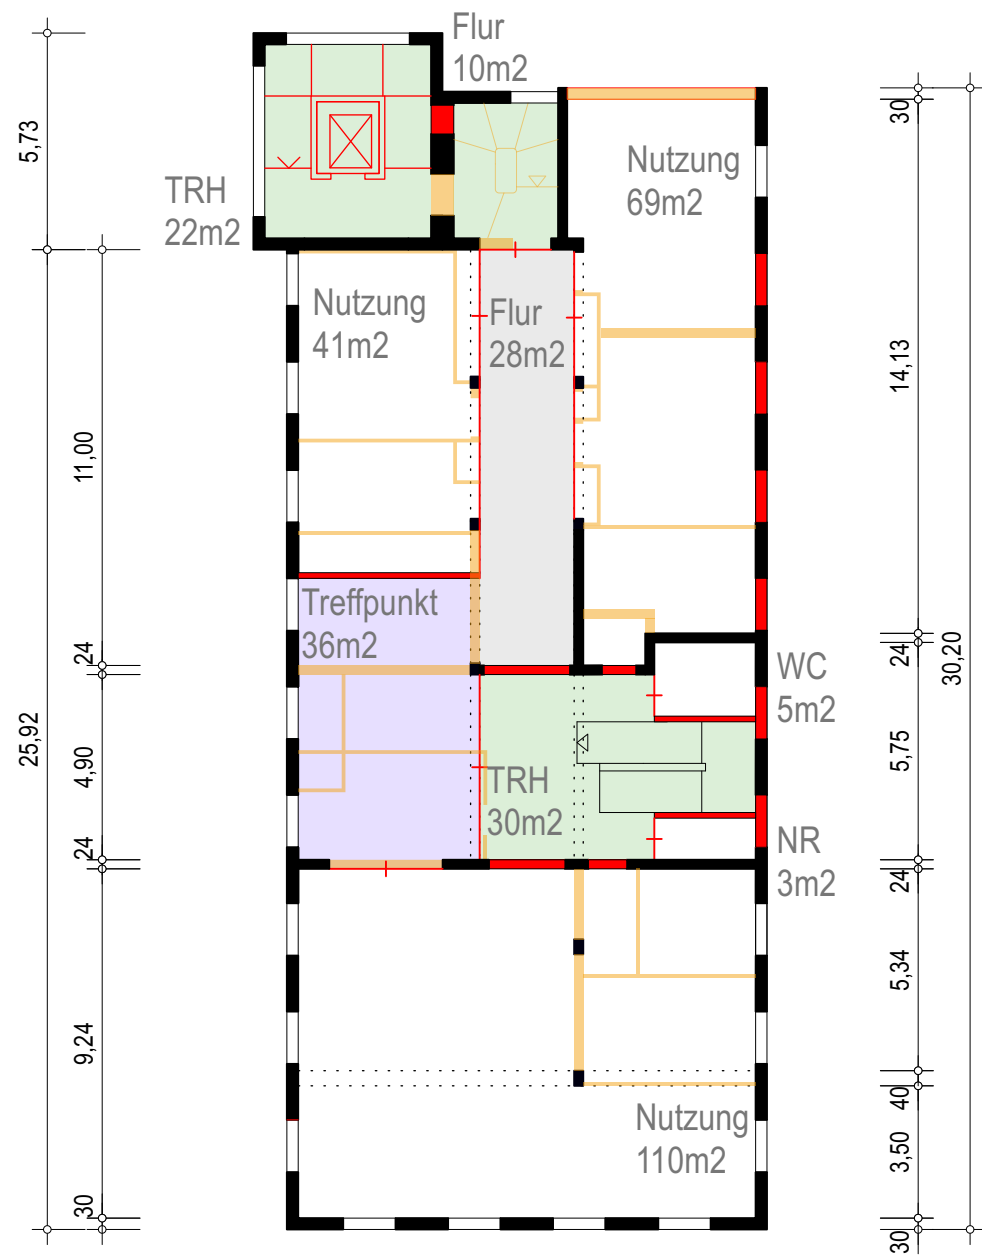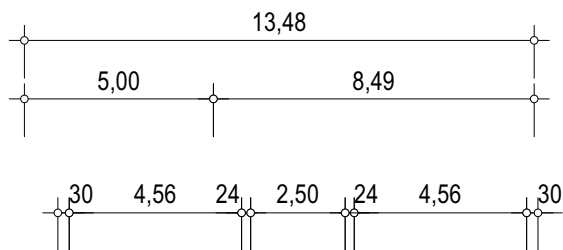

Grundriss 1. Obergeschoss

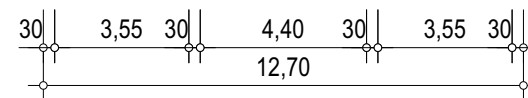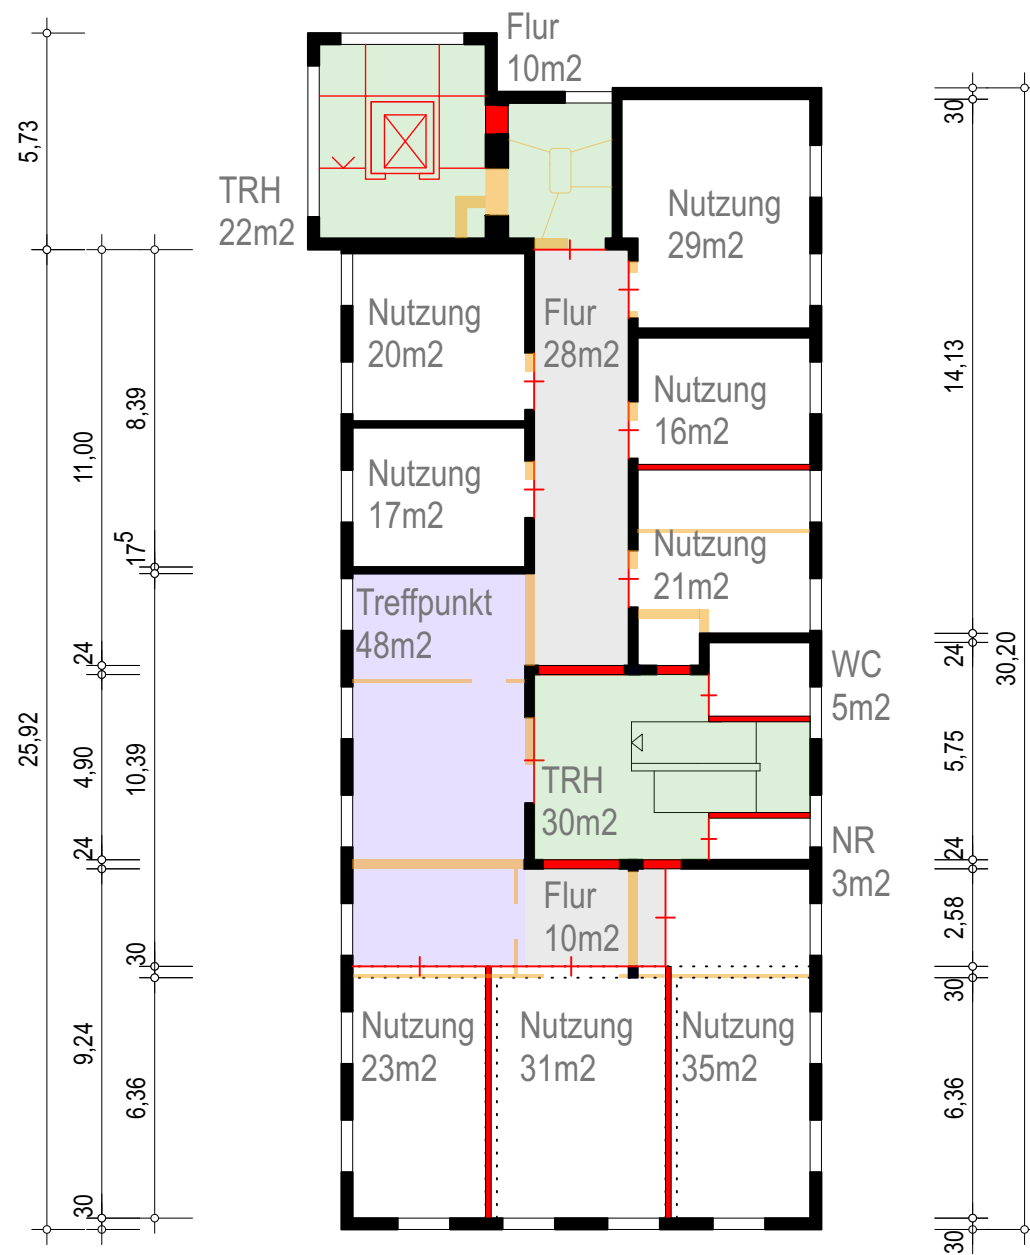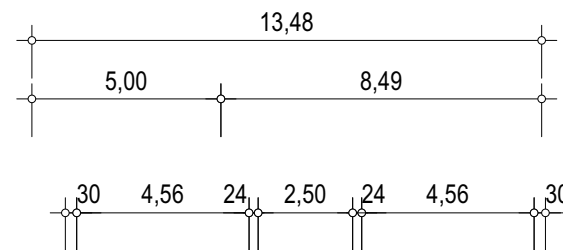

Grundriss 2. Obergeschoss

Legende:			
	Bauteil neu		TRH
	Bauteil abbruch		Flur/ Bewegungs- fläche
	Bauteil bestand		

Datum:	Anpassung:	gez.:

Bauvorhaben:

KGH - Umbau und Sanierung ehem.
Berufsfeuerwehr zu einem Kulturgewerbehof

Steinstraße 1
35390 Gießen

Bauherr:

Magistrat der Universitätsstadt Gießen



Berliner Platz 1
35390 Gießen
Tel.: 0641 / 3060

Planverfasser:



crep D - Architekten BDA

Humboldtstraße 4
34117 Kassel
Tel.: 0561 / 920540-70

Plan: Grundriss 1. +2. Obergeschoss			Planungsstufe: Vorplanung
Masstab: 1 : 200	Datum: 18.08.25	Gez.: dk	Blattgröße: A3
Zeichnungsnr.: VE_02_1_2_OG_rg			Index A 
Planer	Gewerk		Projekt-Nr.:
crep D			

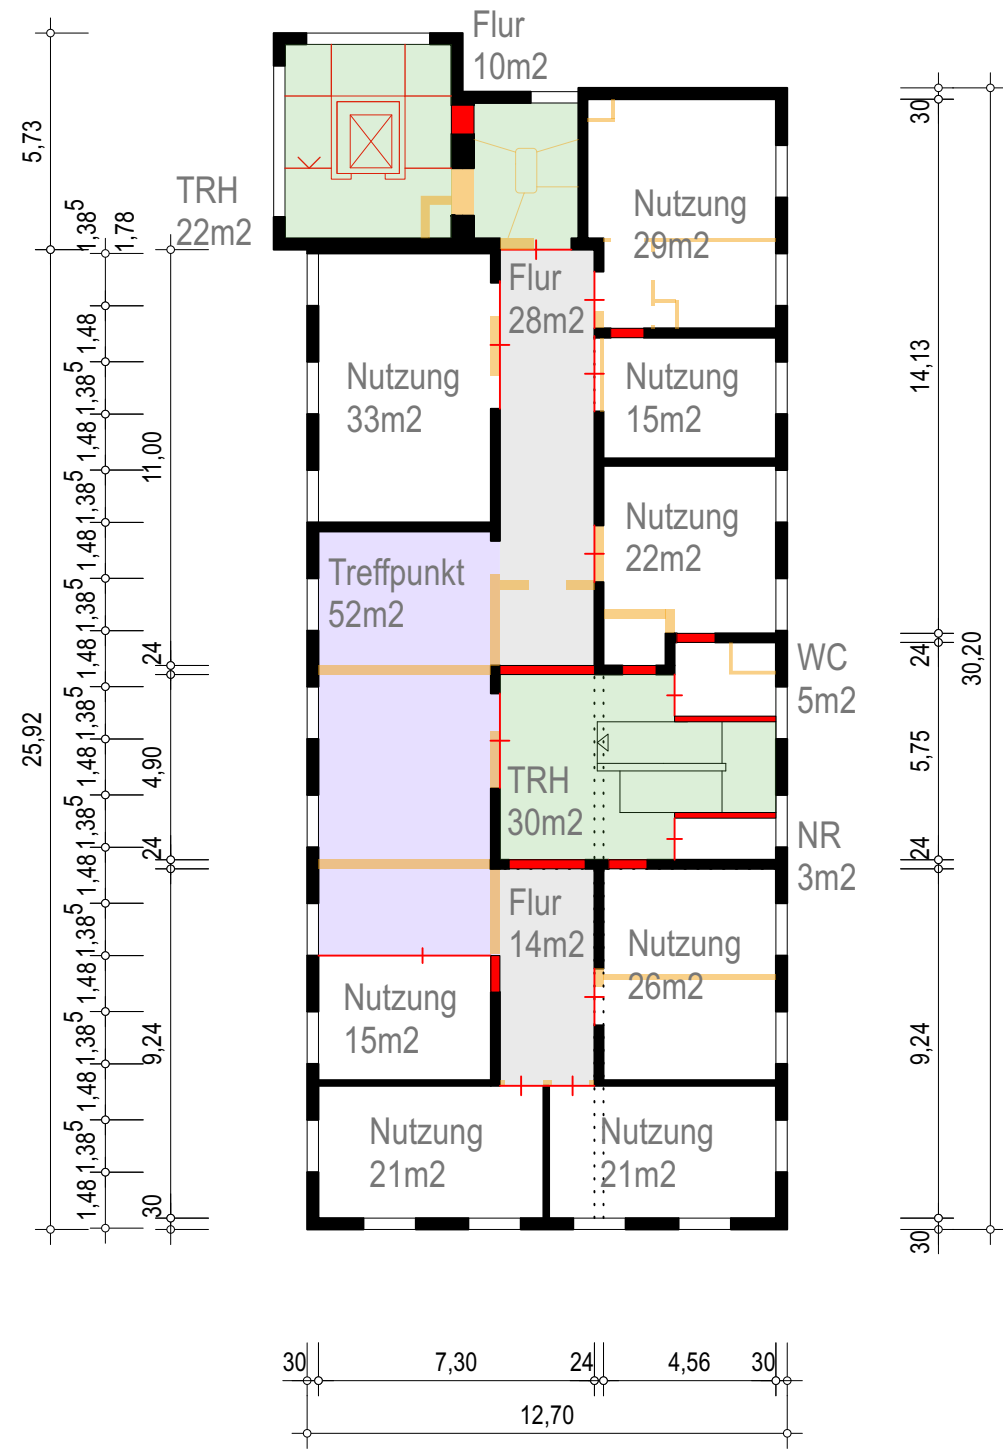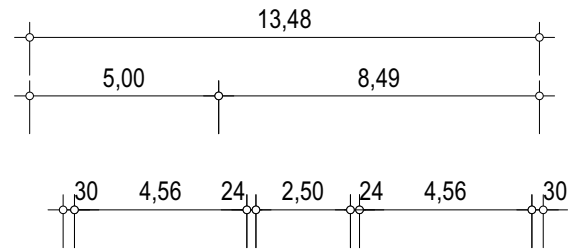

Grundriss 3. Obergeschoss

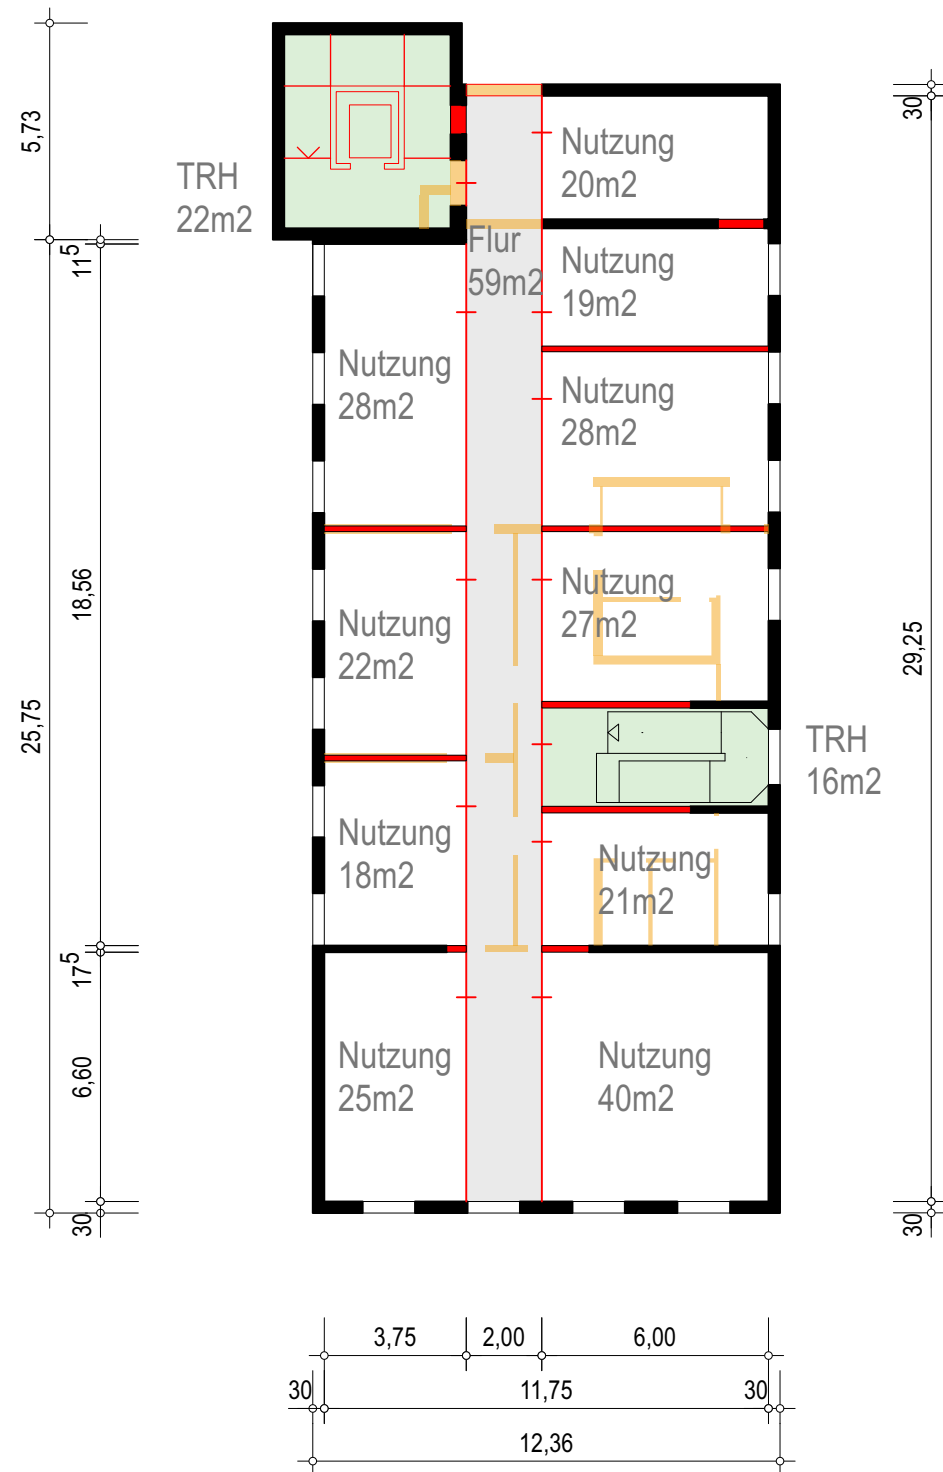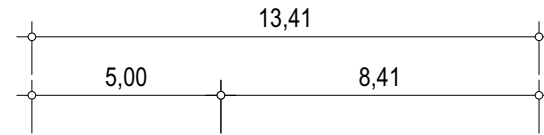

Grundriss 4. Obergeschoss

Legende:			
	Bauteil neu		TRH
	Bauteil abbruch		Flur/ Bewegungs- fläche
	Bauteil bestand		

Datum:	Anpassung:	gez.:

Bauvorhaben:

KGH - Umbau und Sanierung ehem.
Berufsfeuerwehr zu einem Kulturgewerbehof

Steinstraße 1
35390 Gießen

Bauherr:

Magistrat der Universitätsstadt Gießen


Berliner Platz 1
35390 Gießen
Tel.: 0641 / 3060

Planverfasser:

crep D - Architekten BDA

Humboldtstraße 4
34117 Kassel
Tel.: 0561 / 920540-70

Plan: Grundriss 3. + 4. Obergeschoss			Planungsstufe: Vorplanung
Masstab: 1 : 200	Datum: 18.08.25	Gez.: dk	Blattgröße: A3
Zeichnungsnr.: VE_03_3_4_OG_rg			Index A
Planer crep D	Gewerk		Projekt-Nr.:

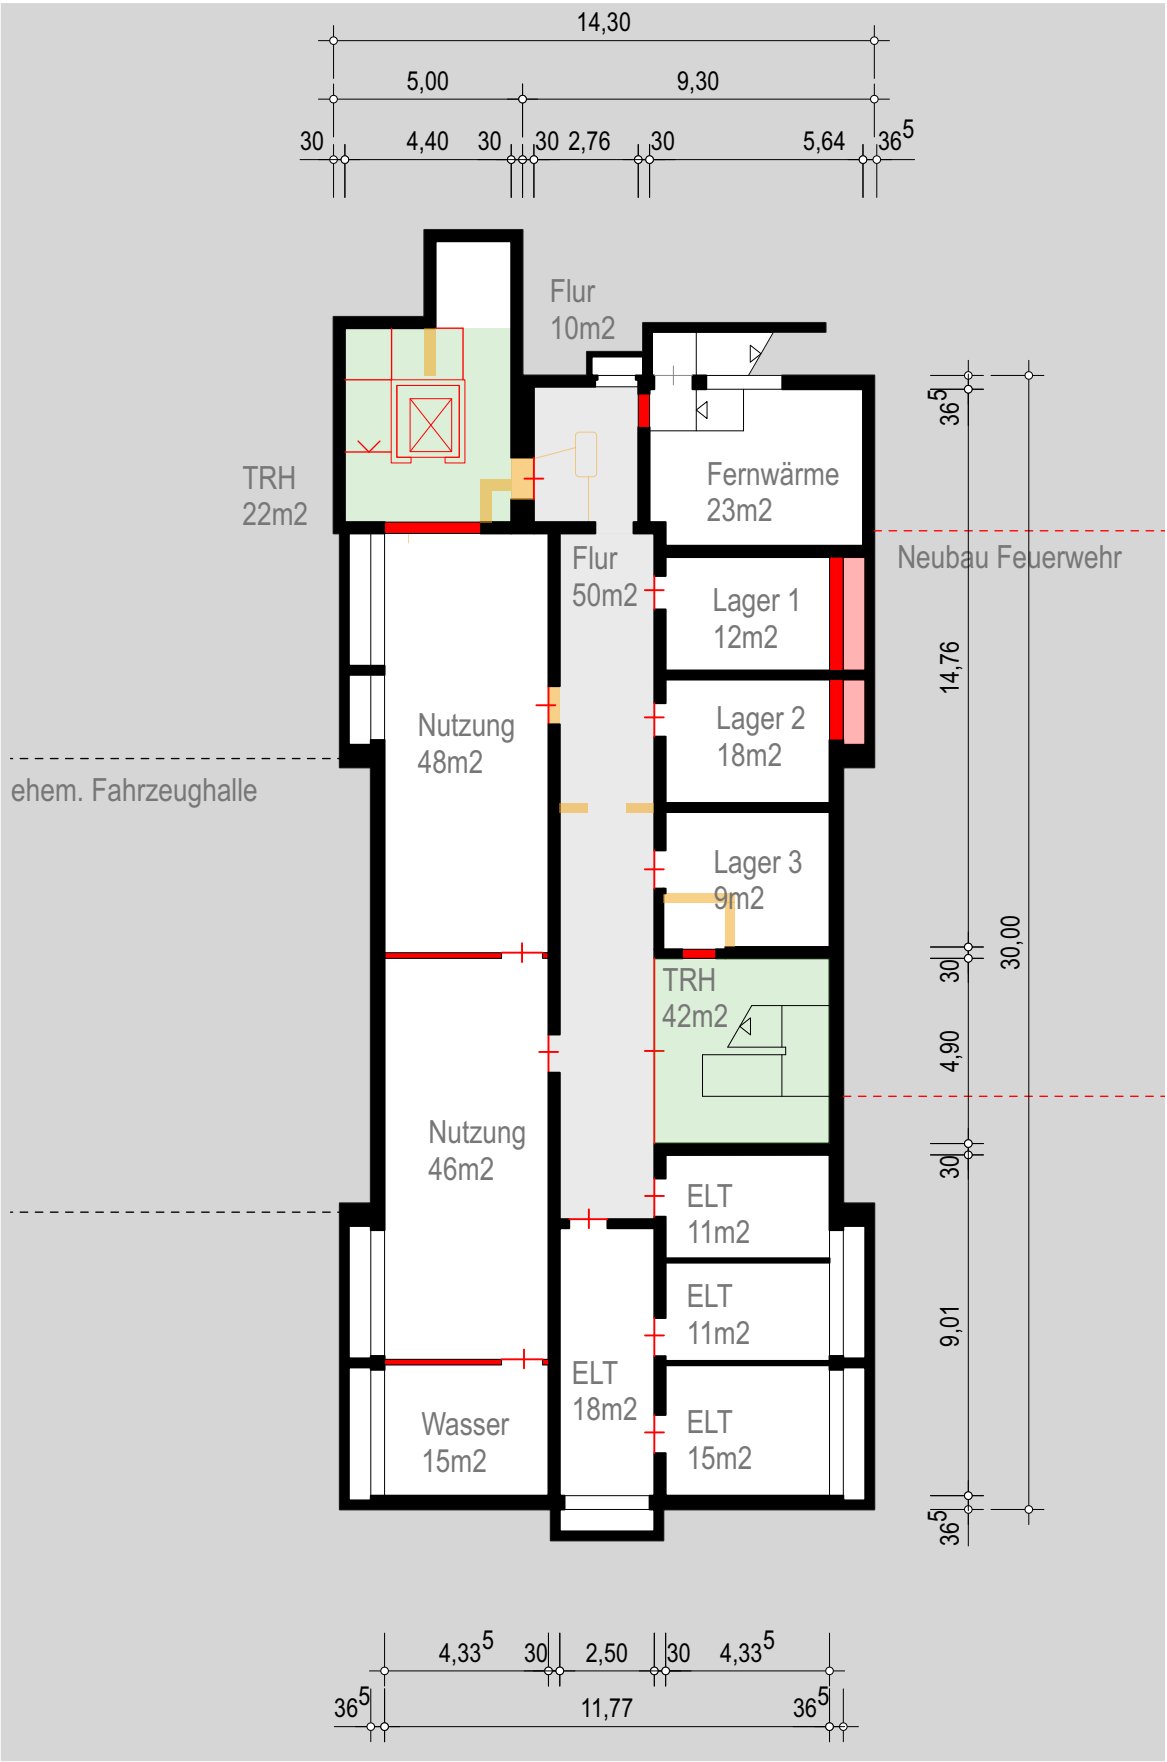

Grundriss Kellergeschoss

Legende:			
	Bauteil neu		TRH
	Bauteil abbruch		Flur/ Bewegungs- fläche
	Bauteil bestand		

Datum:	Anpassung:	gez.:

Bauvorhaben:

KGH - Umbau und Sanierung ehem.
Berufsfeuerwehr zu einem Kulturgewerbehof

Steinstraße 1
35390 Gießen

Bauherr:

Magistrat der Universitätsstadt Gießen


Berliner Platz 1
35390 Gießen
Tel.: 0641 / 3060

Planverfasser:

crep D - Architekten BDA

Humboldtstraße 4
34117 Kassel
Tel.: 0561 / 920540-70

Plan: Kellergeschoss			Planungsstufe: Vorplanung
Masstab: 1 : 200	Datum: 18.08.25	Gez.: dk	Blattgröße: A3
Zeichnungsnr.: VE_04_KG_rg			Index A 
Planer crep D	Gewerk		Projekt-Nr.:

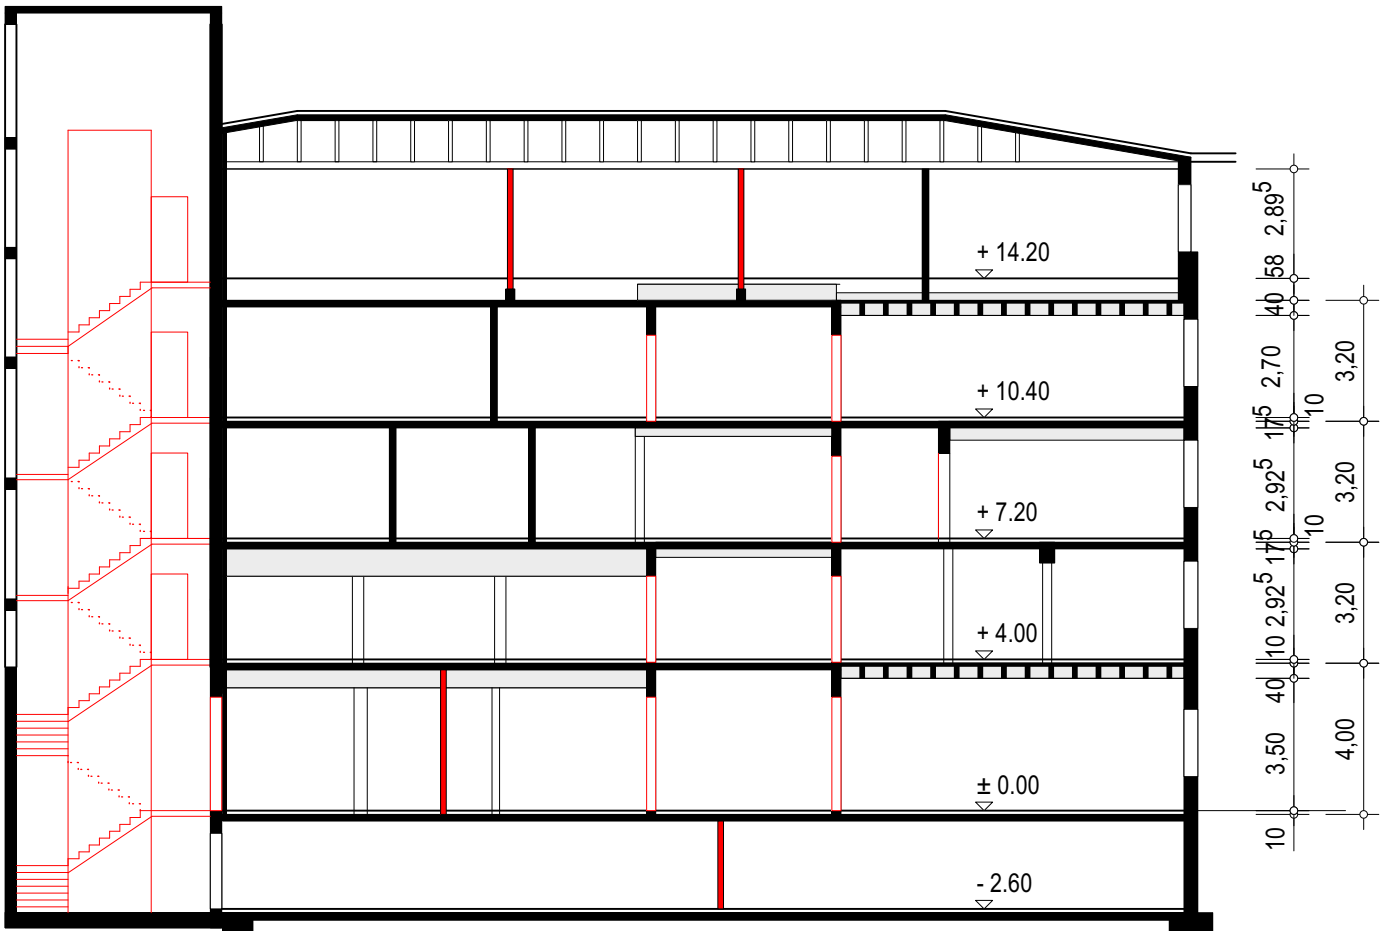

Längsschnitt



Querschnitt

Legende:

- Bauteil neu
- Bauteil abbruch
- Bauteil bestand

Datum:	Anpassung:	gez.:

Bauvorhaben:

KGH - Umbau und Sanierung ehem.
Berufsfeuerwehr zu einem Kulturgewerbehof

Steinstraße 1
35390 Gießen

Bauherr:

Magistrat der Universitätsstadt Gießen

Berliner Platz 1
35390 Gießen
Tel.: 0641 / 3060

Planverfasser:

crep D - Architekten BDA

Humboldtstraße 4
34117 Kassel
Tel.: 0561 / 920540-70

Plan: Schnitte			Planungsstufe: Vorplanung
Masstab: 1 : 200	Datum: 18.08.25	Gez.: dk	Blattgröße: A3
Zeichnungsnr.: VE_05_schnitt_rg			Index A 
Planer crep D	Gewerk		Projekt-Nr.: