


# VORENTWURF KITA "AM KAISERBERG"

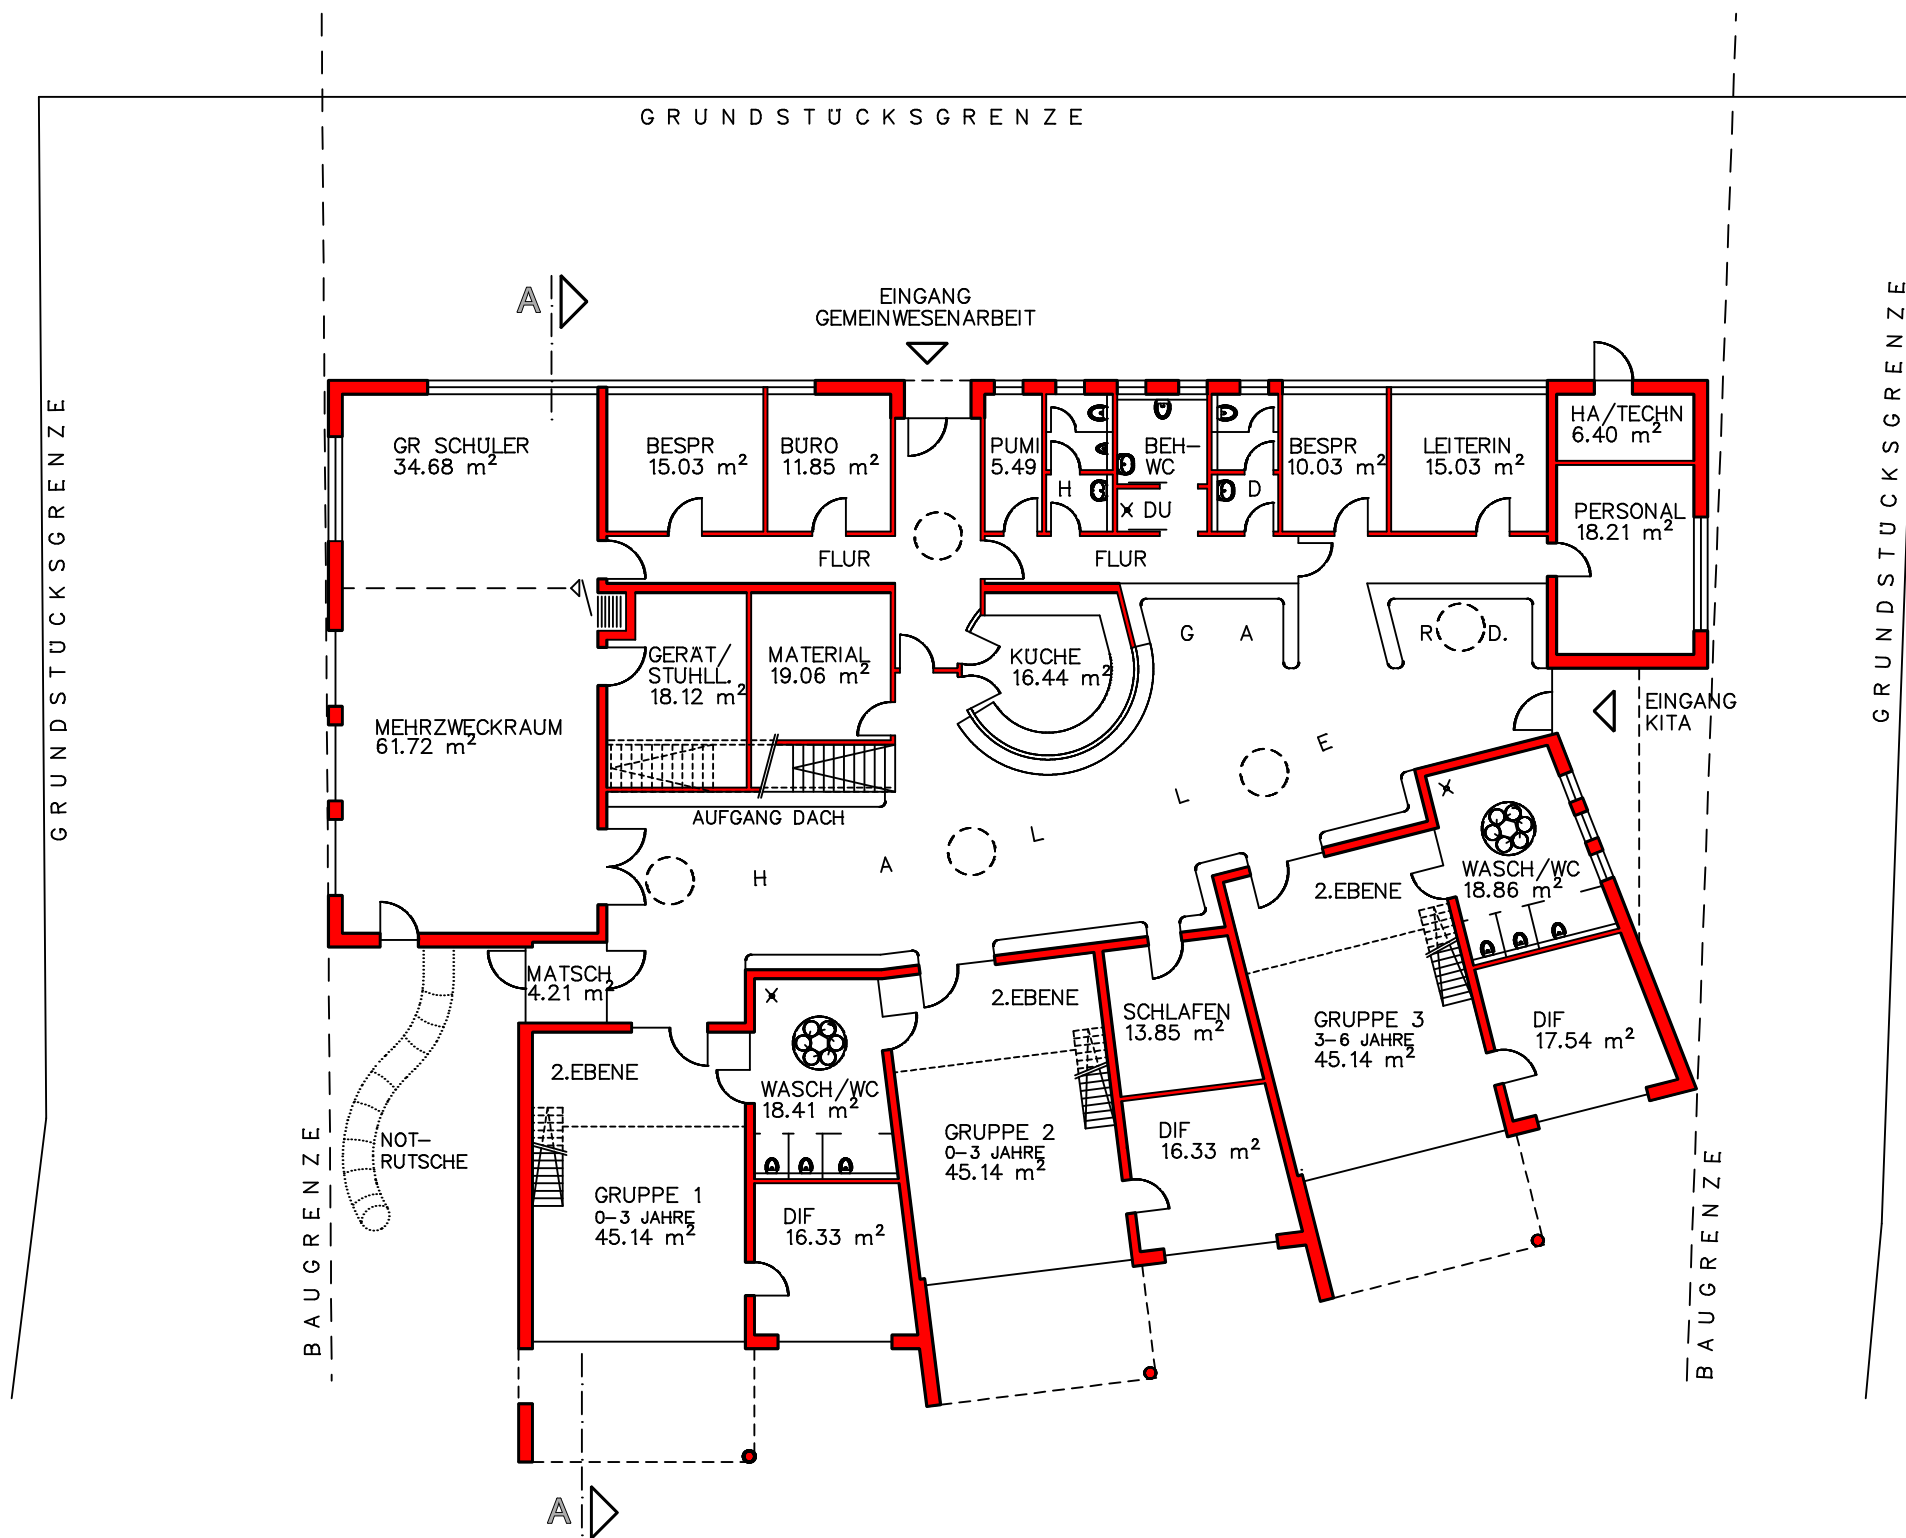

UNIVERSITÄTSSTADT GIESSEN, DER MAGISTRAT  
HOCHBAUAMT

PROJEKT:

NEUBAU KINDERTAGESSTÄTTE "AM KAISERBERG",  
AM KAISERBERG, GIESSEN

PLANBEZEICHNUNG:

GRUNDRISS

MASSTAB: 1 : 200    BLATT-NR.: 110

BEARBEITET:  
24.07.2007 - Oberland

LEITER DES HOCHBAUAMTES:

GIESSEN, .....  
STADTBAURAT:

GIESSEN, .....

T:\S12\Kita Am Kaiserberg\Vorentwurf-2