



GI 04/06 "Schlangenzahl I", 1. Änderung - ENTWURF

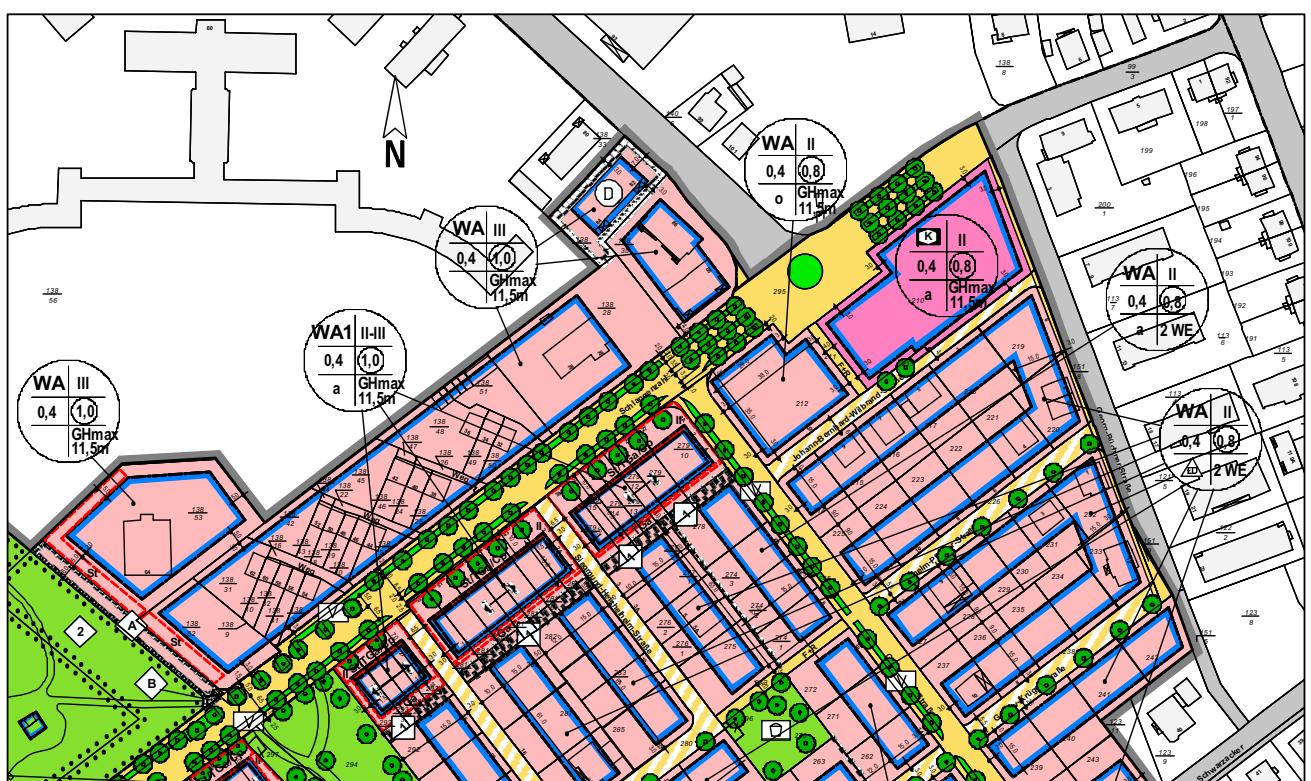



alt, rechtskräftig seit 09.07.2005

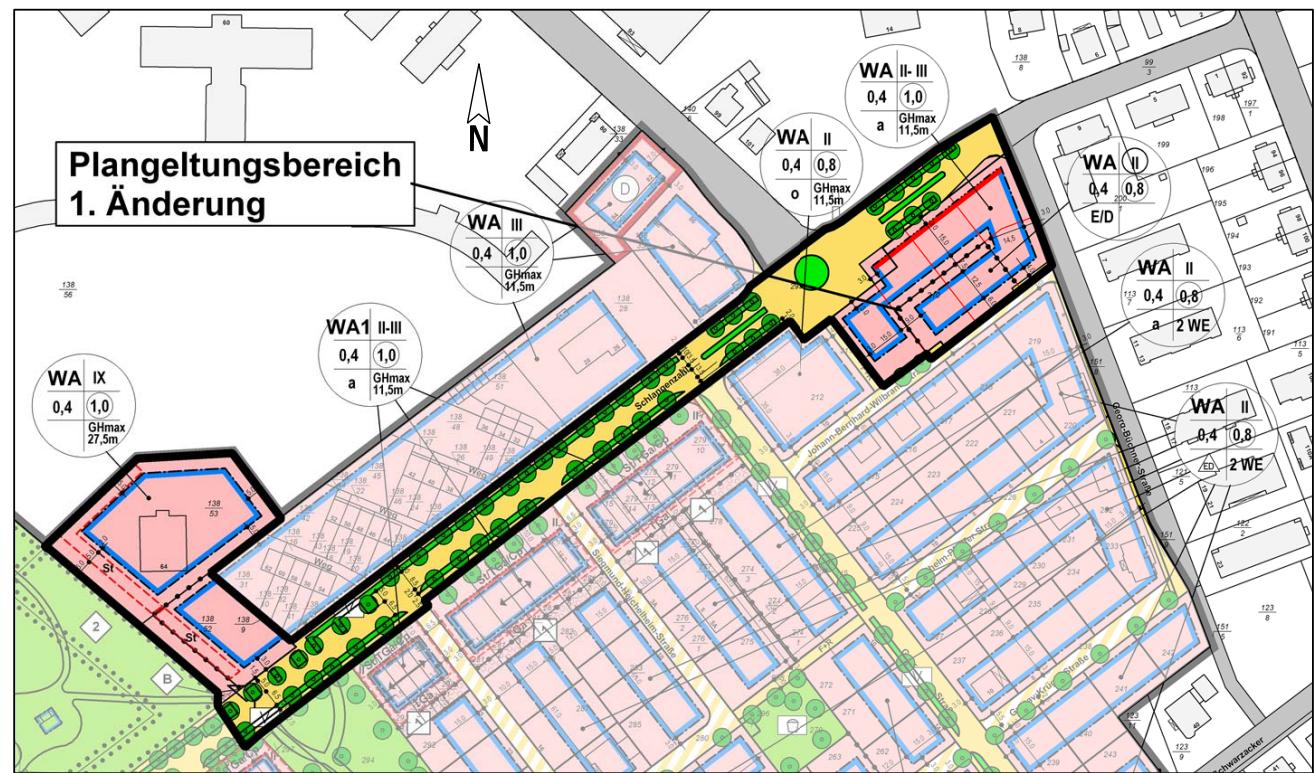

neu - Entwurf

Hinweis :

Für den räumlichen Geltungsbereich der 1. Planänderung gelten alle textlichen Festsetzungen des Bebauungsplanes GI 04/16 "Schlangenzahl I"

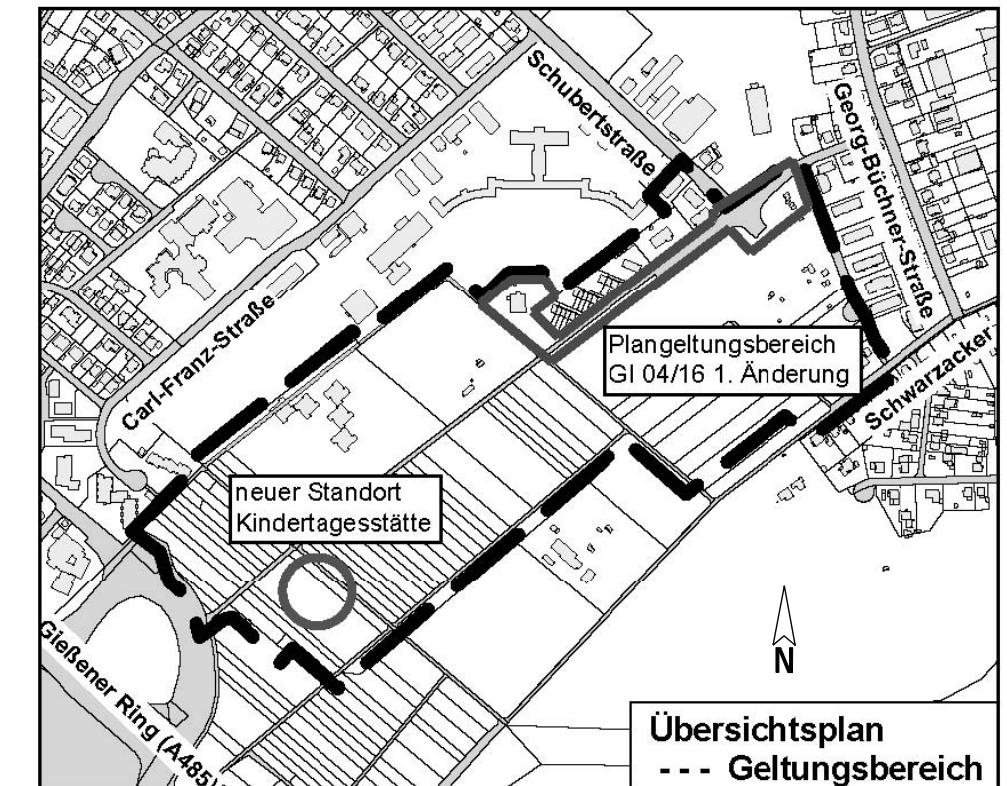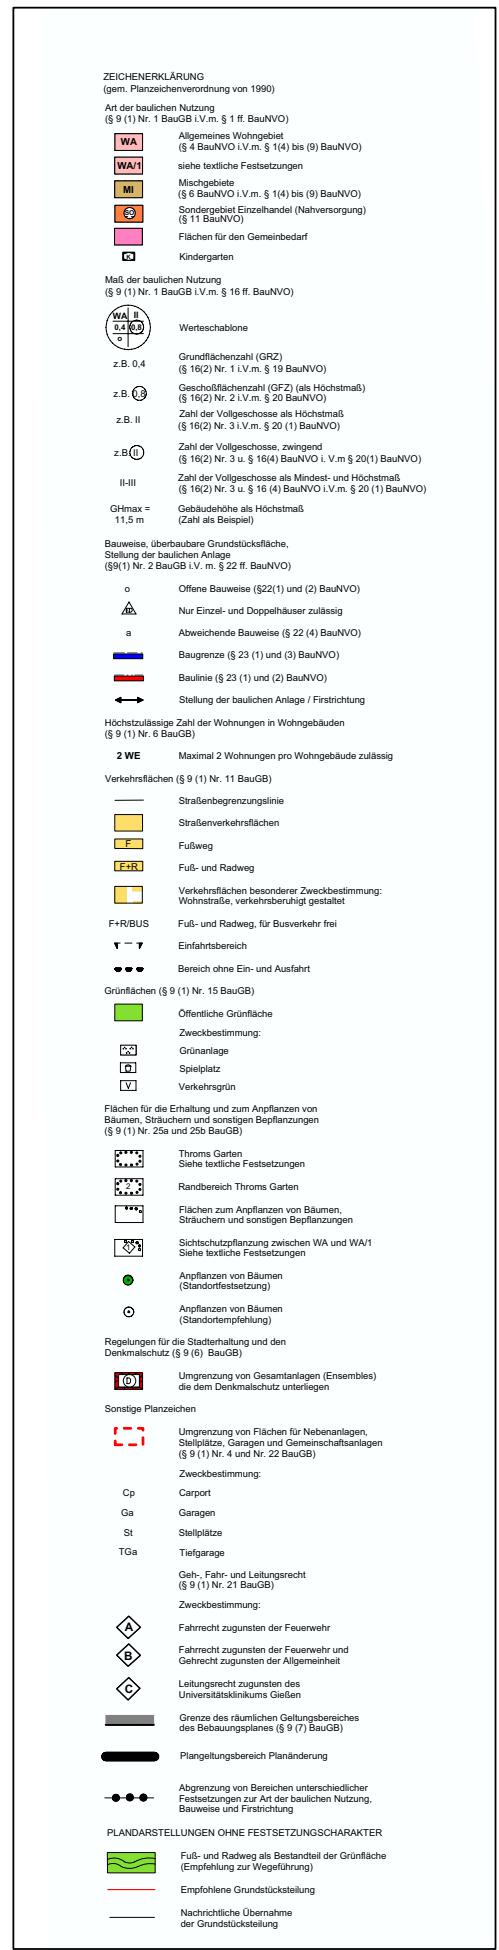

VERFAHRENSVERMERKE	
AUFSTELLUNGS UND ENTWURFSBESCHLÜSS DURCH DIE STADTVERORDNETENVERSAMMLUNG AM	BEKANNTMACHUNG DES AUFSTELLUNGSBESCHLÜSSES AM IN DER "GIESSENER ALLGEMEINEN" UND IN DEM "GIESSENER ANZEIGER"
GIESSEN, DEN DER MAGISTRAT DER STADT GIESSEN	GIESSEN, DEN DER MAGISTRAT DER STADT GIESSEN
Stadtrat	Stadtrat
OFFENLEGUNG UND BETEILIGUNG DER TRÄGER ÖFFENTLICHER BELANGE VOM BIS	SATZUNGSBESCHLUSS DURCH DIE STADTVERORDNETENVERSAMMLUNG AM
GIESSEN, DEN DER MAGISTRAT DER STADT GIESSEN	GIESSEN, DEN DER MAGISTRAT DER STADT GIESSEN
Stadtrat	Stadtrat
DER BEBAUUNGSPLEN WURDE AM "GIESSENER ANZEIGER" BEKANNNT GEMACHT.	IN DER "GIESSENER ALLGEMEINEN" UND IN DEM "GIESSENER ANZEIGER"
RECHTSKRÄFTIG SEIT	
DER MAGISTRAT DER STADT GIESSEN	
Stadtrat	

Gießen
Universitätsstadt
Kulturstadt
Einkaufsstadt

Bebauungsplan Nr. GI 04/16

Gebiet: "Schlangenzahl I"
1. Änderung

ENTWURF