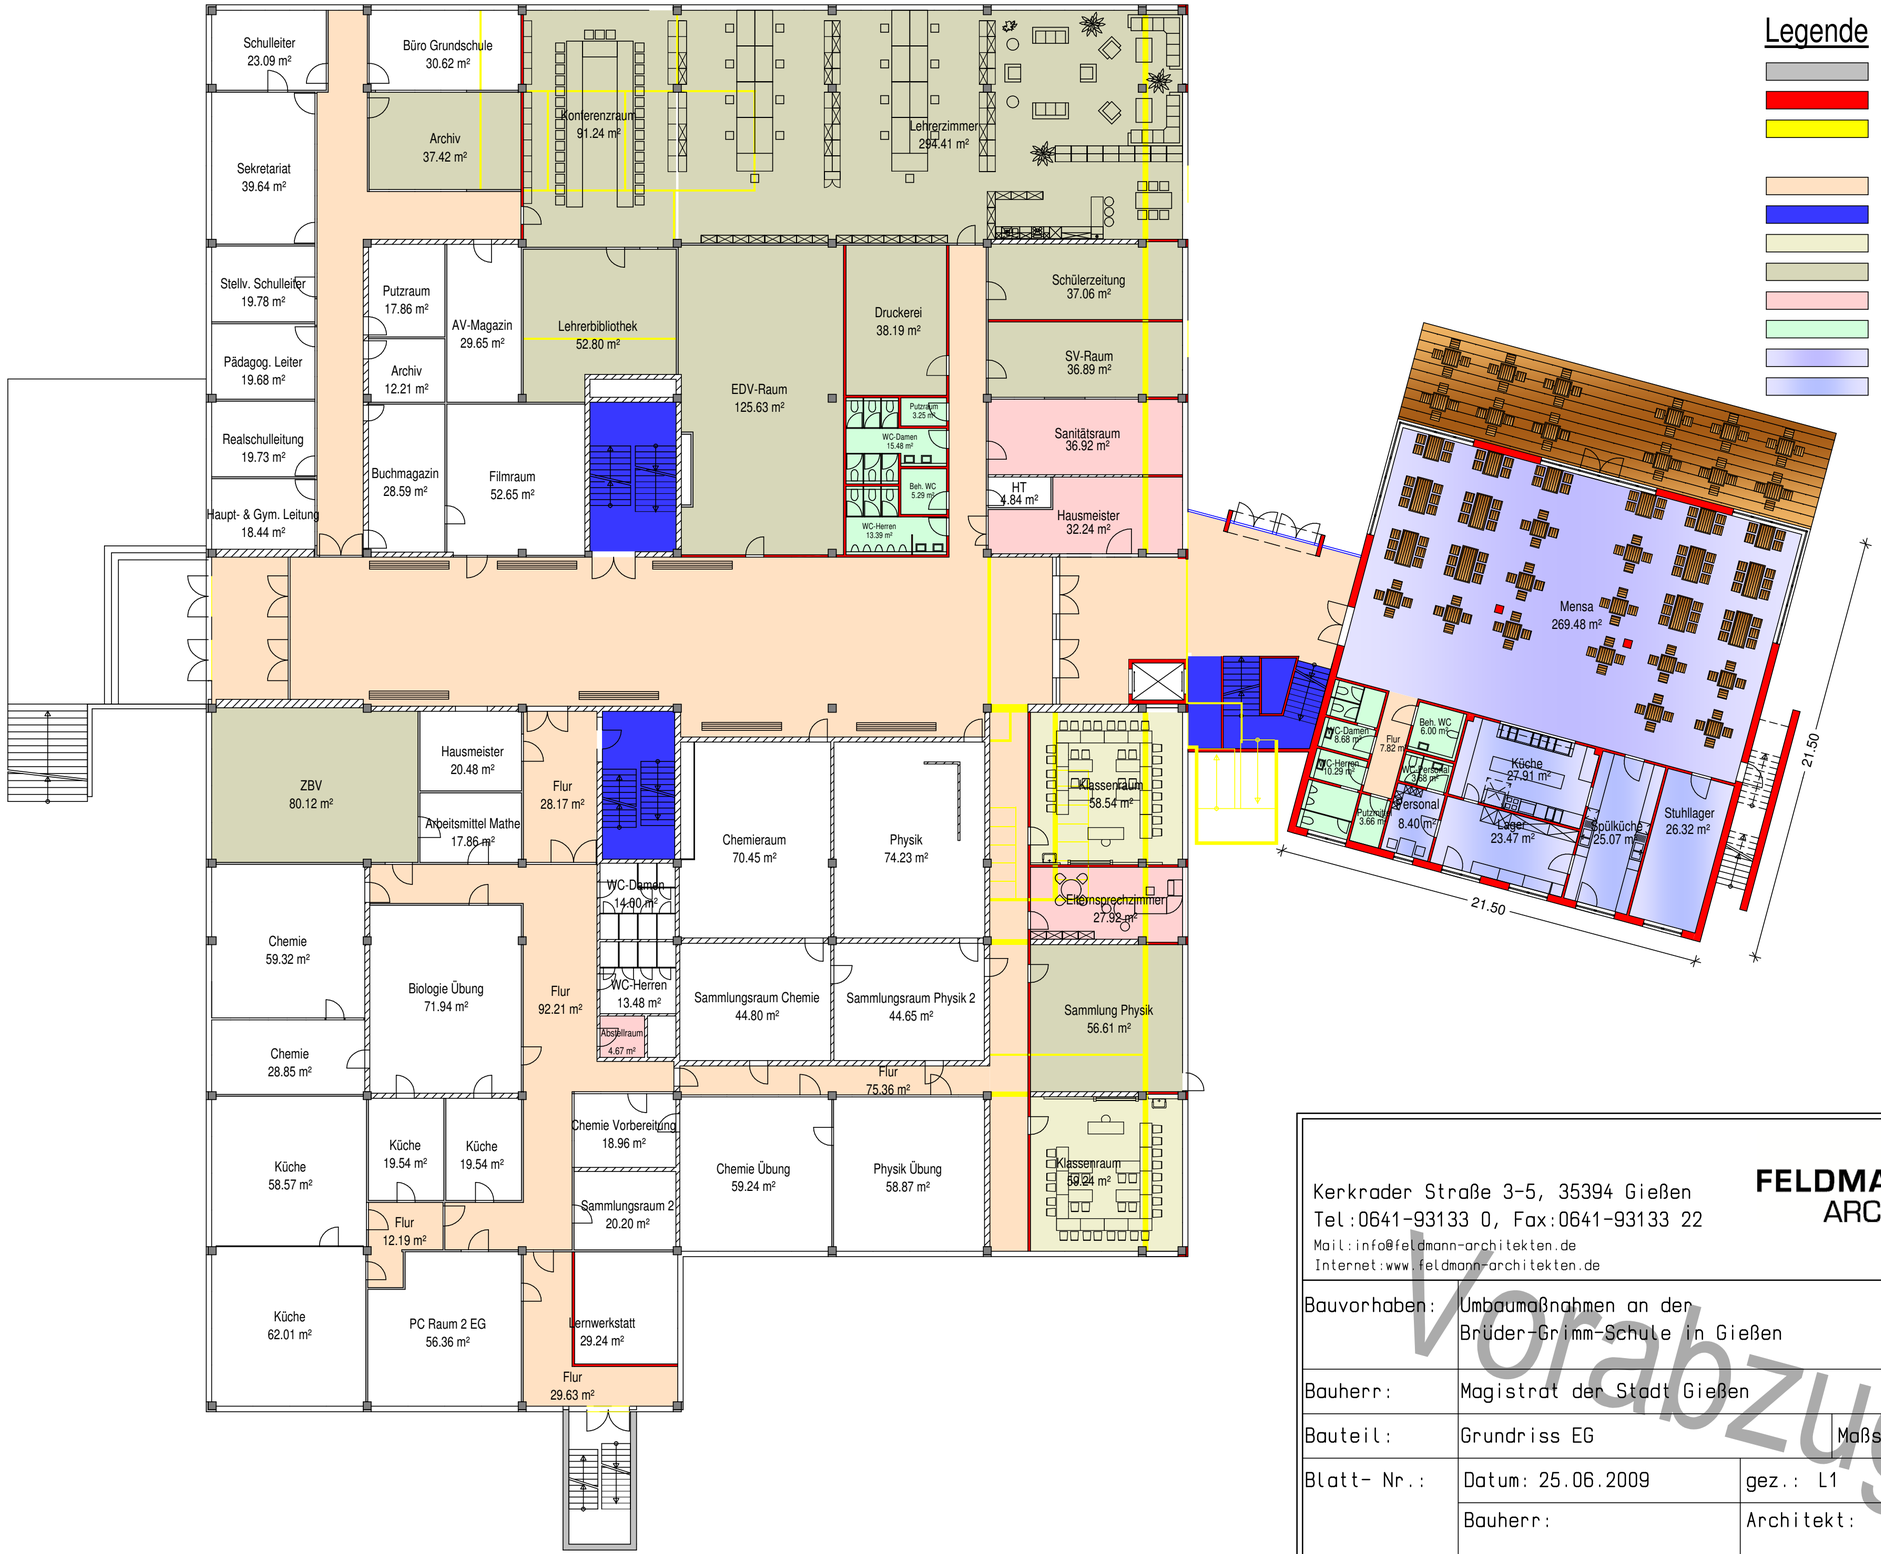

Legende

- Bestand
- Neubau
- Abbruch
- Verkehrsfläche
- Treppen
- Klassenräume
- Fachräume
- Nebenräume
- Toiletten
- Mensa
- Küche

FELDMANN ARCHITEKTEN

Kerkrader Straße 3-5, 35394 Gießen
Tel:0641-93133 0, Fax:0641-93133 22
Mail:info@feldmann-architekten.de
Internet:www.feldmann-architekten.de

Vorabzug

Bauvorhaben:	Umbaumaßnahmen an der Brüder-Grimm-Schule in Gießen	
Bauherr:	Magistrat der Stadt Gießen	
Bauteil:	Grundriss EG	Maßstab: 1:200
Blatt- Nr.:	Datum: 25.06.2009	gez.: L1
	Bauherr:	Architekt:

H/B = 420 / 594 (0.25m²)

Allplan 2009