



# 13. Flächennutzungsplan-Änderungsverfahren ("Bänninger-Gelände")

Darstellung alt ( Maßstab 1 : 10.000)

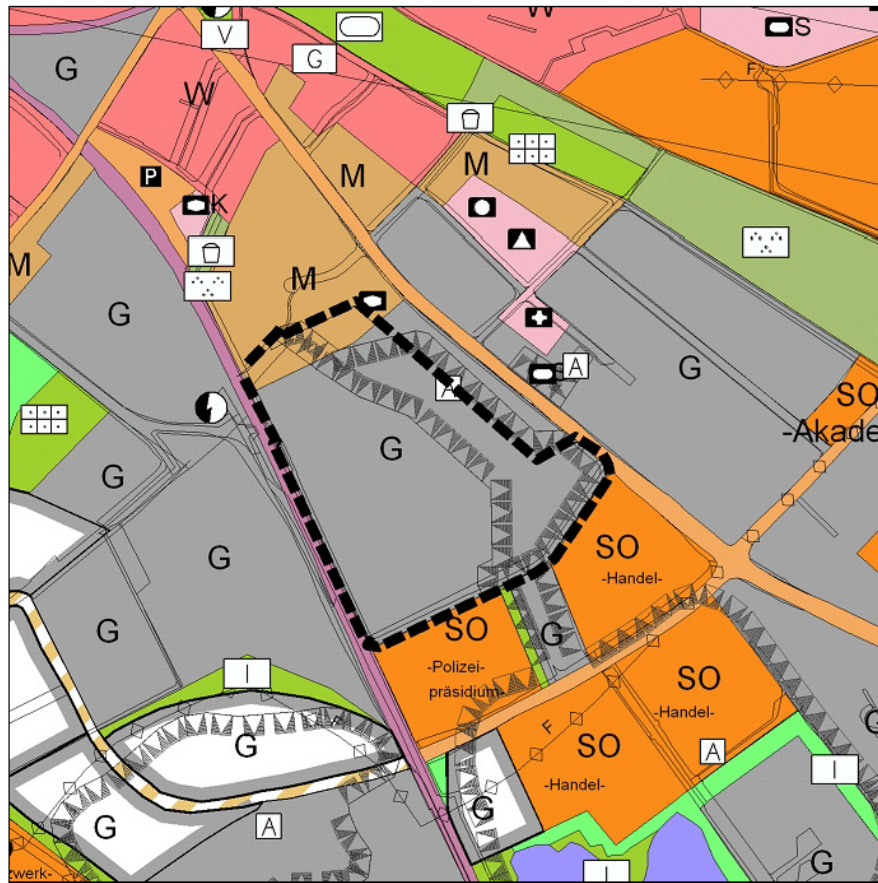

Darstellung neu ( Maßstab 1 : 10.000)

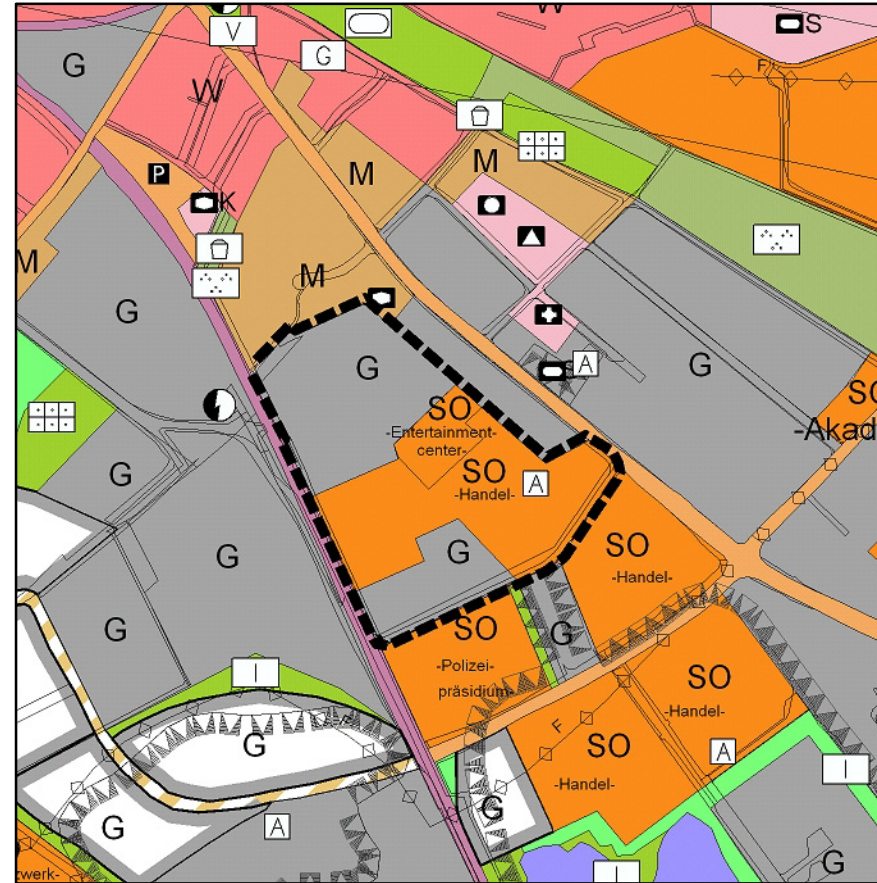

## ERLÄUTERUNGEN DER PLANZEICHEN (Nach PlanzV 90 vom 18. Dezember 1990)

- M Gemischte Baufläche
- G Gewerbliche Baufläche
- SO  
-Handel- Sonderbaufläche, Handel
- Aufschüttung
- A Ablagerungsflächen und Flächen mit Altlastverdacht
- Geltungsbereich der Änderung

<b>Verfahrensvermerke</b>	
<b>Aufstellungs- und Vorentwurfsbeschluss</b> durch die Stadtverordnetenversammlung am	Gießen, den Der Magistrat
	Stadtrat
<b>Vorgezogene Bürgerbeteiligung</b> durchgeführt vom	bis Gießen, den Der Magistrat
	Stadtrat
<b>Entwurfsbeschluss</b> durch die Stadtverordnetenversammlung am	Gießen, den Der Magistrat
	Stadtrat
<b>Offenlegung</b> bekanntgemacht am	in der Gießener Allgemeinen und dem Gießener Anzeiger, durchgeführt in der Zeit vom
	bis einschließlich Gießen, den Der Magistrat
	Stadtrat
<b>Beschluss</b> über die Änderung des Flächennutzungsplanes durch die Stadtverordnetenversammlung am	Gießen, den Der Magistrat
	Stadtrat
<b>Genehmigungsvermerk</b>	
Die Genehmigung der Änderung des Flächennutzungsplanes wurde in der Gießener Allgemeinen und dem Gießener Anzeiger bekannt gemacht am	
<b>Rechtskräftig</b> seit	Gießen, den Der Magistrat
	Stadtrat