



Foto der derzeitigen Parksituation
 (Standort siehe Plan unten links)



12.00 = vorhandene Geländehöhen

BAUANTRAGSPLANUNG	INDEX	Bauherr	Statik	Bauamt	Firmen
	T				
	H				
	G				
	F				
	E				
	D				
	C				
	B				

31.01.2011 Umplanung Haus 3 Variante 3
 20.01.2010 Umplanung Denkmalschutz

ANDERUNG	VERTEILER
Proj. Nr. CP zwo	Blatt Nr.
Datum 14.12.2009	von Blatt

Projektbezeichnung
 Neubau einer Studentenwohnanlage
 "COLLEGE PARK zwo" GIESSEN
 Leihgesterner Weg
 35390 Gießen

FREIFLÄCHENPLAN

Bauherr Winter Projektbau und Immobilienmanagement GmbH Bleichstraße 4 35390 Gießen Tel. 0641-9718192 Fax 0641-9718198	Unterschrift
Entwurfsverfasser Ingenieur- und Planungsteam Holger Datz Dipl.-Ing. Platz Clouange 4b 35428 Langgöns Tel. 06403-8809 Fax 926555	Unterschrift

Blickrichtung Foto →

Planung:



Ingenieur- und Planungsteam

Holger Datz

Platz Clouange 4b

35428 Langgöns

Telefon: 06403/8809


Fax: 06403/926555



Collegepark II - Grundriss Tiefgarage - Haus 3 - Variante 3 - M.: 1:200



Ingenieur- und Planungsteam
 Holger Datz
 Platz Clouange 4b
 35428 Langgöns
 Telefon: 06403/8809
 Fax: 06403/926555

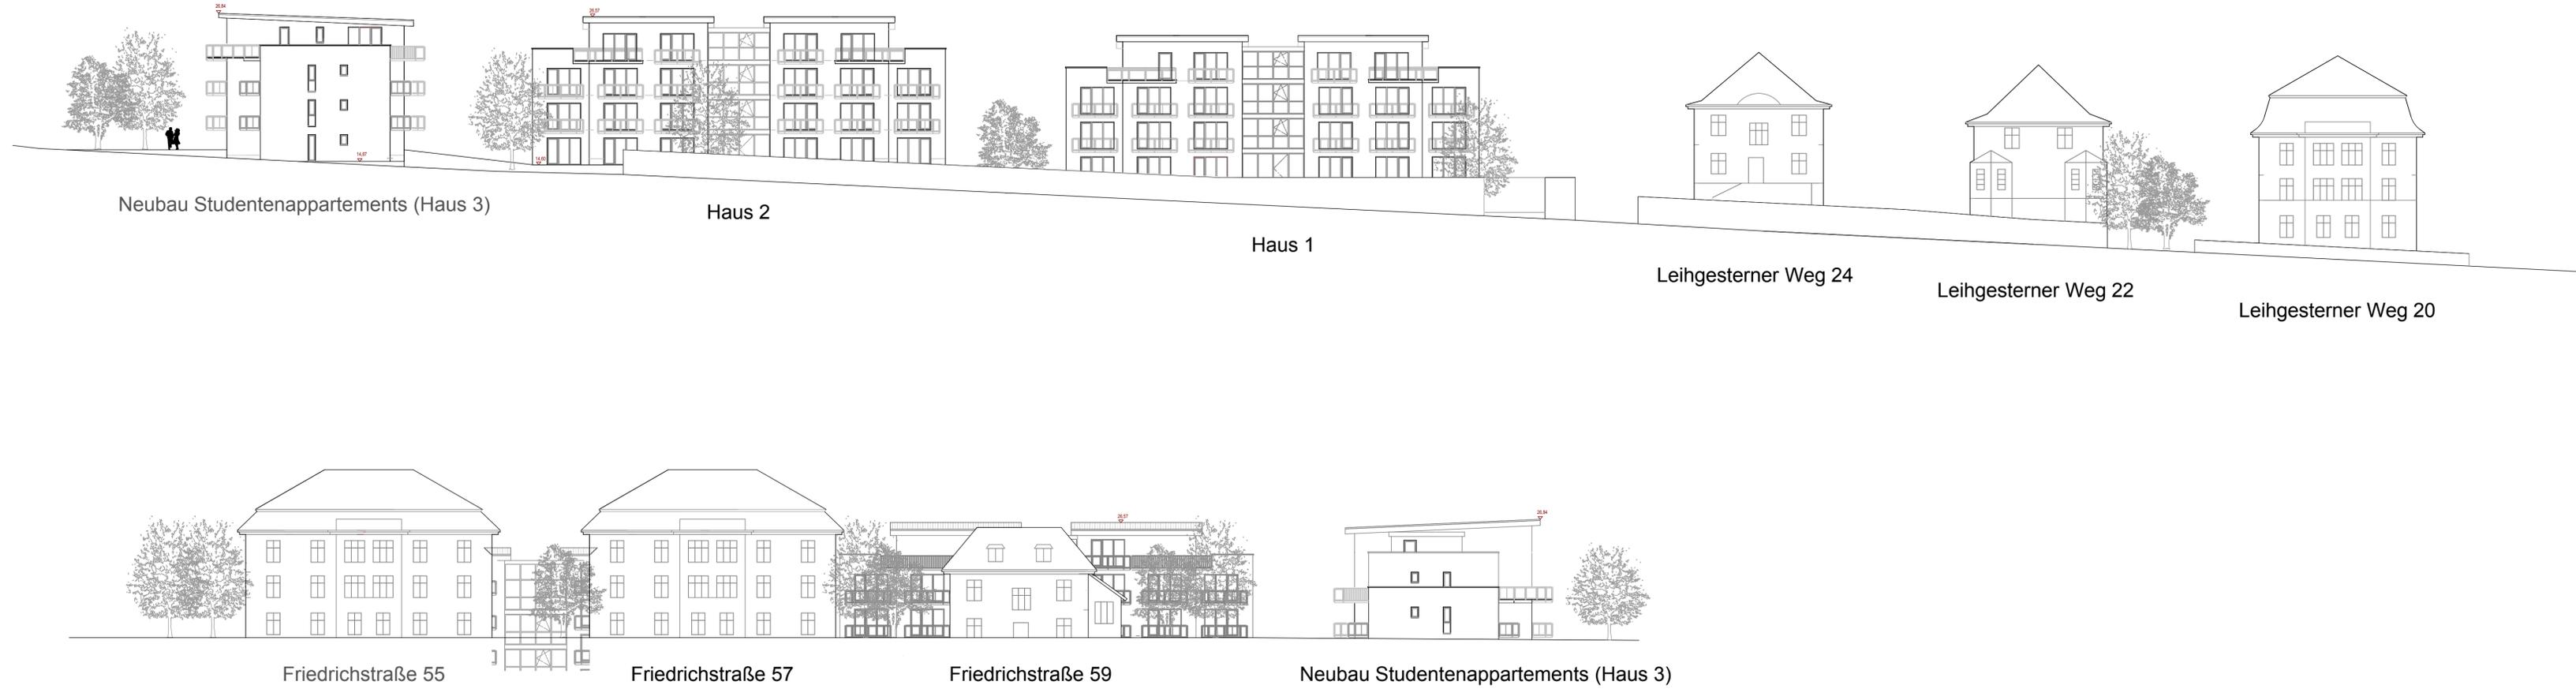

BAUANTRAGSPLANUNG	INDEX	Bauherr	Stark	Bauamt	Firmen
	i				
	h				
	g				
	f				
	e				
	d				
	c				
	b				
	a				

ÄNDERUNG			VERTEILER
Proj.Nr	Maßstab	Blatt Nr	
CP.zwo	1:250		
Datum	von Blatt		
17.02.2011			

Projektbezeichnung
 Neubau einer Studentenwohnanlage
 "COLLEGE PARK zwo" GIESSEN
 Leihgesterner Weg
 35390 Gießen


Planarstellung
 STRASSENANSICHTEN
 mit Nachbargebäuden

Bauherr
 Winter Projektbau und
 Immobilienmanagement GmbH
 Bleichstraße 4
 35390 Gießen
 Tel. 0641-9718192
 Fax. 0641-9718198

Unterschrift

Entwurfsverfasser
 Ingenieur- und Planungsteam
 Holger Datz Dipl.-Ing.
 Platz Clouange 4b
 35428 Langgöns
 Tel. 06403-8809
 Fax. 06403-926555

Unterschrift

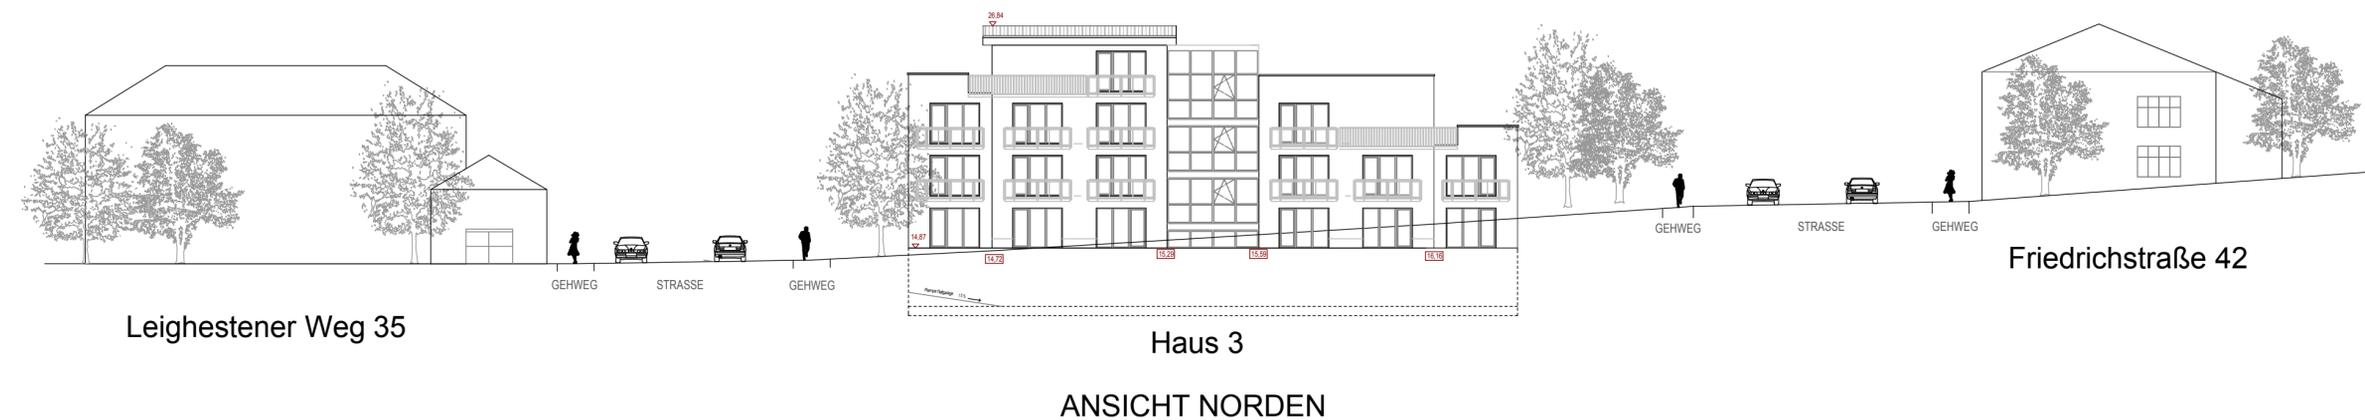


Leigestener Weg 35

Haus 3

Friedrichstraße 42

ANSICHT NORDEN

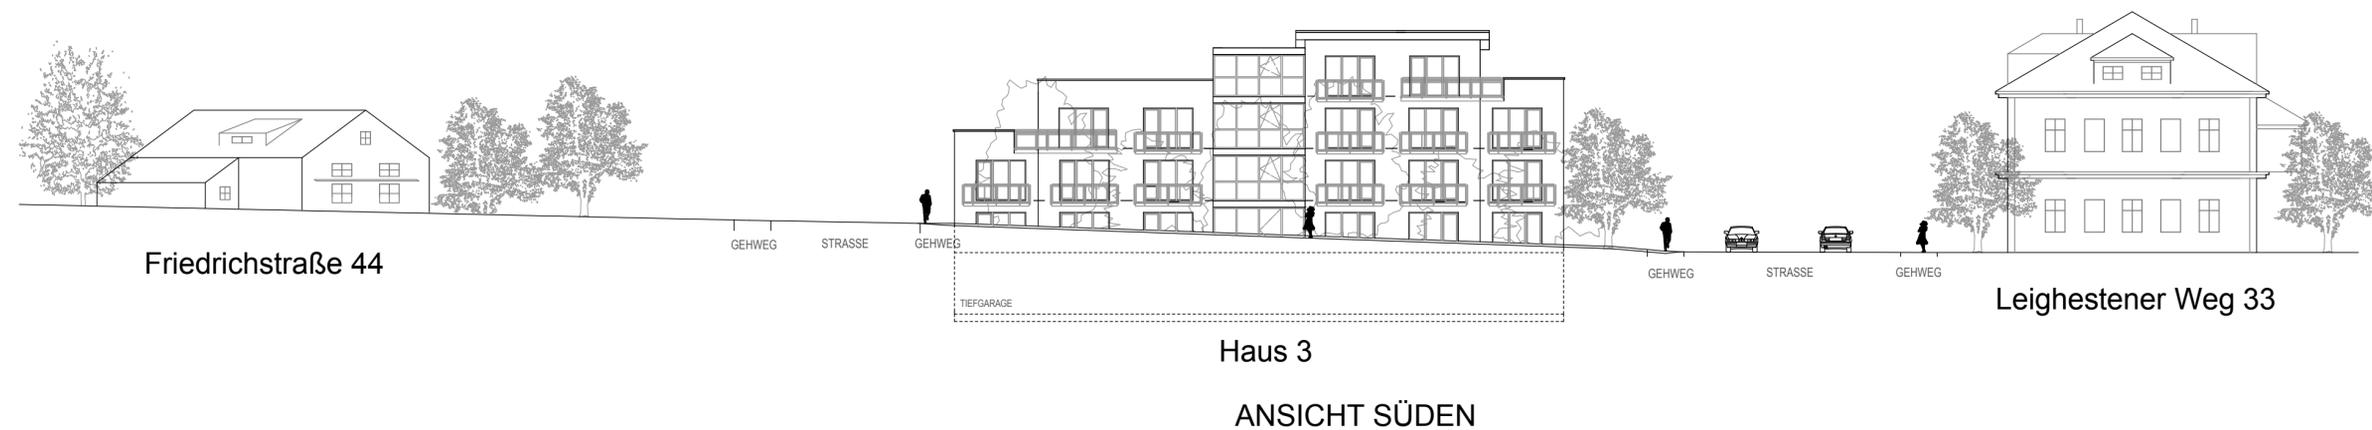

Friedrichstraße 44

Haus 3

Leigestener Weg 33

ANSICHT SÜDEN

BAUANTRAGSPLANUNG			INDEX	Bauherr	Statik	Bauart	Firmen
			i				
			h				
			g				
			f				
			e				
			d				
			c				
			b				
			a				
ÄNDERUNG			VERTEILER				
Proj. Nr.	Maßstab	Blatt Nr.					
CP zwo	1:250						
Datum		von Blatt					
17.02.2011							
Projektbezeichnung							
Neubau einer Studentenwohnanlage "COLLEGE PARK zwo" GIESSEN Leigestener Weg 35390 Gießen							
Plandarstellung							
GELÄNDESCHNITT NORD + SÜD mit Nachbargebäuden							
Bauherr							Unterschrift
Winter Projektbau und Immobilienmanagement GmbH Bleichstraße 4 35390 Gießen Tel. 0641-9718192 Fax. 0641-9718198							
Entwurfsverfasser							Unterschrift
Ingenieur- und Planungsteam Holger Datz Dipl.-Ing. Platz Clouange 4b 35428 Langgöns Tel. 06403-8809 Fax. 06403-926555							