


Festsetzungen nach der Planzeicherverordnung	
Art der baulichen Nutzung (§ 9 Abs. 1 Nr. 1 BauGB i.V.m. §§ 1 ff. BauNVO)	MI Mischgebiet (§ 6 BauNVO i.V.m. § 1 Abs. 4 bis Abs. 9 BauNVO)
Maß der baulichen Nutzung (§ 9 Abs. 1 Nr. 1 BauGB i.V.m. §§ 16 ff. BauNVO)	0,6 Grundflächenzahl (§ 16 Abs. 2 Nr. 1 i.V.m. § 19 BauNVO) (Wert als Beispiel) 1,2 Geschossflächenzahl (§ 16 Abs. 2 Nr. 2 i.V.m. § 20 BauNVO) (Wert als Beispiel) V Zahl der Vollgeschosse, zwingend (§ 16 Abs. 2 Nr. 3 i.V.m. § 20 Abs. 1 BauNVO) (Wert als Beispiel) III Zahl der Vollgeschosse als Höchstmaß (§ 16 Abs. 2 Nr. 3 i.V.m. § 20 Abs. 1 BauNVO) (Wert als Beispiel) G _{max} = 174,50 m ü.N.N. Mindestgebäudehöhe (§ 18 i.V.m. § 16 Abs. 4 BauNVO) (Wert als Beispiel) G _{max} = 172,00 m ü.N.N. Maximale Gebäudehöhe (§ 18 i.V.m. § 16 Abs. 4 BauNVO) (Wert als Beispiel) G _{max} TGA = 159,50 m ü.N.N. Maximale Gebäudehöhe Tiefgarage (§ 18 i.V.m. § 16 Abs. 4 BauNVO) (Wert als Beispiel)
Bauweise, überbaubare Grundstücksfläche, Stellung der baulichen Anlage (§ 9 Abs. 1 Nr. 2 BauGB i.V.m. §§ 22 ff. BauNVO)	o Offene Bauweise (§ 22 Abs. 2 BauNVO) a Abweichende Bauweise (§ 22 Abs. 4 BauNVO) Baugrenze (§ 23 Abs. 1 und Abs. 3 BauNVO) Baulinie (§ 23 Abs. 1 und Abs. 2 BauNVO) Stellung der baulichen Anlage Private Sport- und Spielanlage (§ 9 Abs. 1 Nr. 5 BauGB) Zweckbestimmung: Wassersport Verkehrsflächen (§ 9 Abs. 1 Nr. 11 BauGB) Straßenbegrenzungslinie Verkehrsfächen Verkehrsbegleitende Grünfläche als Bestandteil der Straßenverkehrsfläche Verkehrsfächen besonderer Zweckbestimmung Zweckbestimmung: Öffentliche Parkplatzfläche P Platz Verkehrsbenuhtiger Bereich Private Verkehrsfläche besonderer Zweckbestimmung Bereich ohne Ein- und Ausfahrt Bahnbrücke über Straße Fläche für Versorgungsanlagen (§ 9 Abs. 1 Nr. 12 BauGB) Elektrizität (Transformatorstation) Grünflächen (§ 9 Abs. 1 Nr. 15 BauGB) Öffentliche Grünfläche Zweckbestimmung: Grünanlage Kinderspielfeld Private Grünfläche Wasserflächen (§ 9 Abs. 1 Nr. 16 BauGB) Wasserflächen Anpflanzen von Bäumen, Sträuchern und sonstigen Bepflanzungen (§ 9 Abs. 1 Nr. 25a BauGB) Anpflanzen von Bäumen (Standortempfehlung) Erhaltung von Bäumen, Sträuchern und sonstigen Bepflanzungen (§ 9 Abs. 1 Nr. 25b BauGB) Umgrenzung von Flächen für die Erhaltung von Bäumen, Sträuchern und sonstigen Bepflanzungen Erhaltung von Bäumen Sonstige Planzeichen Umgrenzung von Flächen für Nebenanlagen, Carports, Garagen und Stellplätze (§ 9 Abs. 1 Nr. 4 BauGB) Zweckbestimmung: Carports Ga Garagen St Stellplätze Wand Besonderer Nutzungszweck von Flächen, der durch besondere städtebauliche Gründe erforderlich wird (§ 9 Abs. 1 Nr. 9 BauGB) Lahnpavillon Sommerbar Mit Geh- und Fahrrechten zu belastende Flächen (§ 9 Abs. 1 Nr. 21 und Abs. 6 BauGB) Zweckbestimmung: Gehrecht zugunsten der Allgemeinheit Gr Gehrecht zugunsten der Allgemeinheit, Fahrrecht zugunsten von Ver- und Entsorgungsfahrzeugen, Rettungsfahrzeugen und Lieferfahrzeugen zu den Grundstücken "Zu den Mühlen" Nr. 15 und 17 Lr Mit Leitungsrechten zugunsten der Versorgungsträger zu belastende Flächen (§ 9 Abs. 1 Nr. 21 BauGB) Umgrenzung der Flächen, deren Böden erheblich mit umweltgefährdenden Stoffen belastet sind (§ 9 Abs. 5 Nr. 3 BauGB)

Festsetzungen nach der Planzeicherverordnung	
159,50 m	Höhenbezugspunkt (Zahl als Beispiel)
---	Grenze des räumlichen Geltungsbereiches des Bebauungsplanes und Kennzeichnung als Fläche, bei deren Bebauung besondere bauliche Vorkehrungen gegen äußere Einwirkungen und bei denen besondere Sicherungsmaßnahmen gegen Naturgefahren erforderlich sind. (Hier: Überschwemmungsgebiet und hohe und schwankende Grundwasserstände)
---	Abgrenzung von Bereichen unterschiedlicher Festsetzungen zum Maß der baulichen Nutzung und zur Bauweise
---	Zuordnung der überbaubaren Grundstücksflächen
---	Kennzeichnung der überbaubaren Grundstücksflächen (siehe textliche Festsetzung Nr. A 2)
Bauordnungsrechtliche Festsetzungen	
FD	Flachdach
SD	Satteldach
Nachrichtliche Übernahme	
---	Bahnanlagen Deutsche Bahn AG
---	Wasserflächen Bundeswasserstraße Lahn
---	Grundstücksflächen Bundeswasserstraße Lahn
---	Überschwemmungsgebiet
---	Landschaftsschutzgebiet
---	Kulturdenkmal
---	Sachgesamtheit
Planarstellungen ohne Festsetzungscharakter	
---	Verdachtspunkt (Bombenblindgänger)
---	Mögliche Verkehrsführung über Platzflächen
---	Fuß- und Radweg als Bestandteil der Grünfläche
Kataster	
---	Flurstücksnummer
---	Böschung
---	Gebäude Bestand

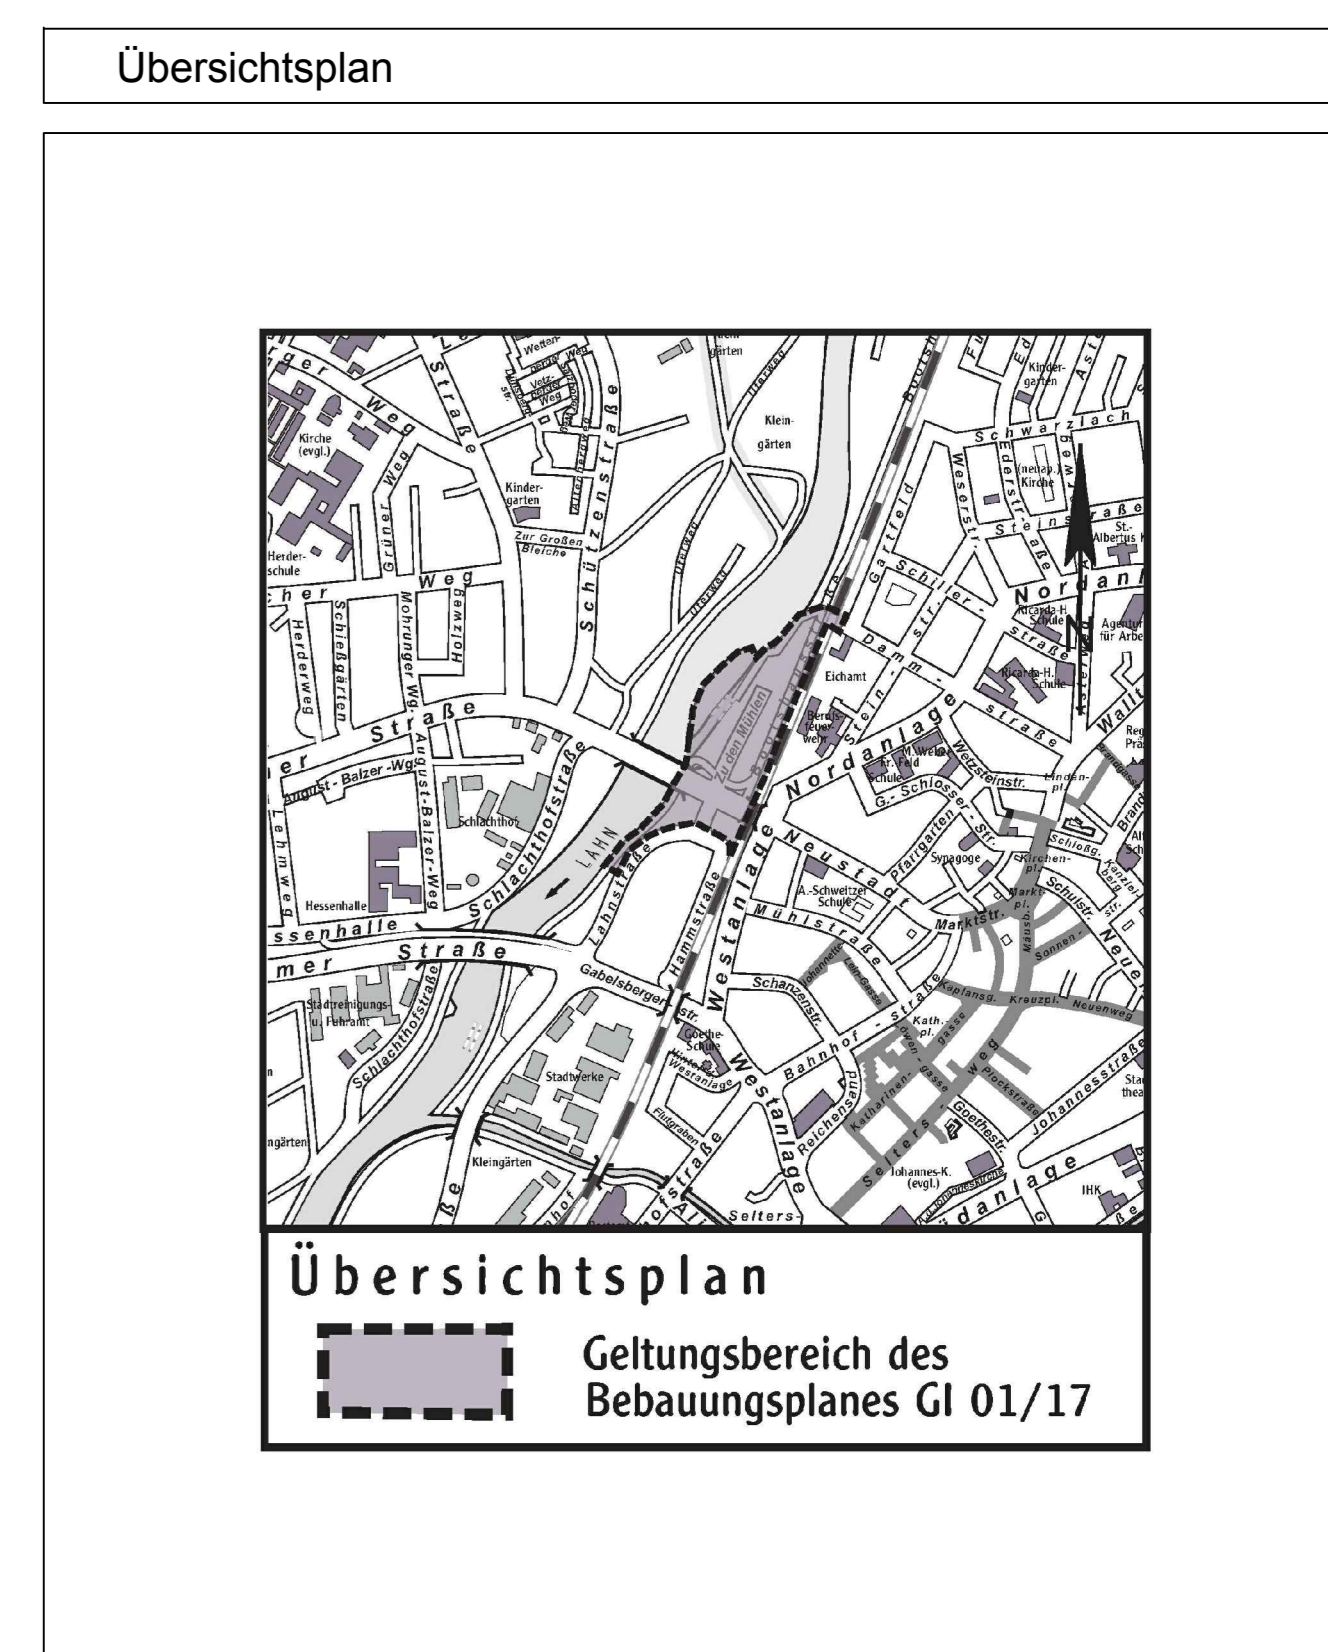

Bebauungsplan Nr. GI 01/17

Gebiet: "Zu den Mühlen"

Entwurf
Planstand: 04.08.2011
Stadtplanungsamt Gießen

0m 10m 20m 50m
Maßstab 1:500

PLANUNGSGRUPPE DARMSTADT
Alkenstraße 23 64293 Darmstadt
Telefon 061519950-0 Fax 061519950-22