


14. Flächennutzungsplan-Änderungsverfahren ("Grüninger Pfad")

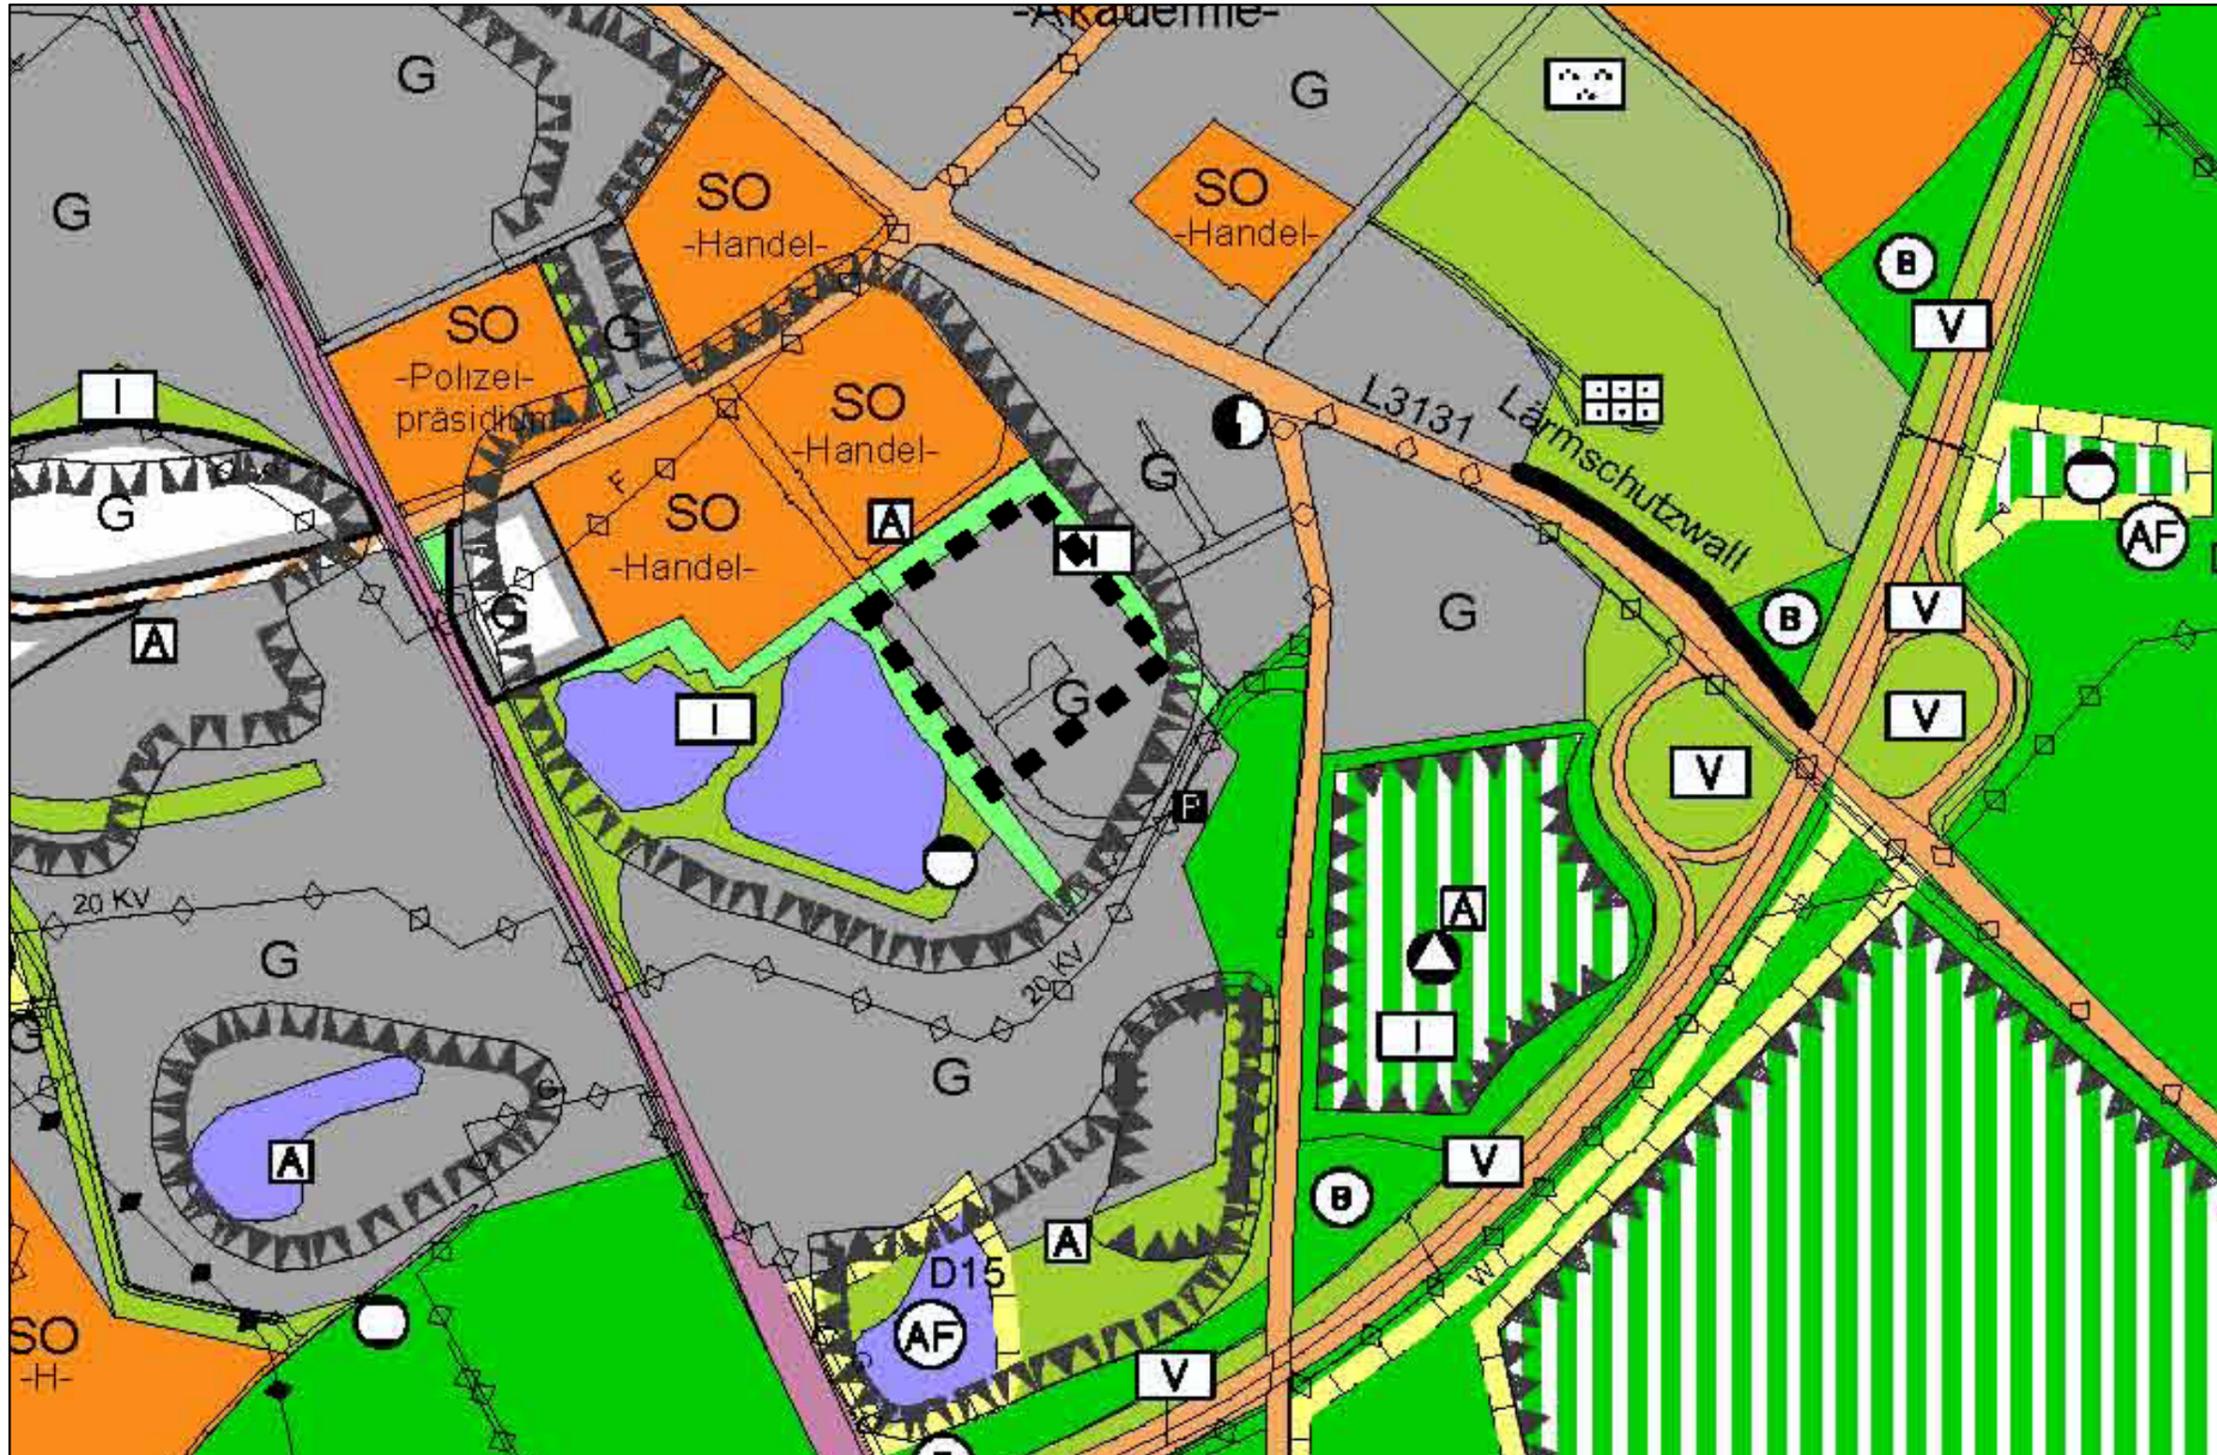

ERLÄUTERUNGEN DER PLANZEICHEN (Nach PlanzV 90 vom 18. Dezember 1990)

- G Gewerbliche Baufläche
- Geltungsbereich der Änderung

Verfahrensvermerke	
Aufstellungsbeschluss durch die Stadtverordnetenversammlung am	Gießen, den Der Magistrat Bürgermeisterin
Vorentwurfsbeschluss durch die Stadtverordnetenversammlung am	Gießen, den Der Magistrat Bürgermeisterin
Vorgezogene Bürgerbeteiligung durchgeführt vom bis	Gießen, den Der Magistrat Bürgermeisterin
Entwurfsbeschluss durch die Stadtverordnetenversammlung am	Gießen, den Der Magistrat Bürgermeisterin
Offenlegung bekanntgemacht am in der Gießener Allgemeinen und dem Gießener Anzeiger, durchgeführt in der Zeit vom bis einschließlich	Gießen, den Der Magistrat Bürgermeisterin
Beschluss über die Änderung des Flächennutzungsplanes durch die Stadtverordnetenversammlung am	Gießen, den Der Magistrat Bürgermeisterin
Genehmigungsvermerk	
Die Genehmigung der Änderung des Flächennutzungsplanes wurde in der Gießener Allgemeinen und dem Gießener Anzeiger bekannt gemacht am	
Rechtskräftig seit	Gießen, den Der Magistrat Bürgermeisterin
Flächennutzungsplan 14. Änderung "Grüninger Pfad"	
Bearbeitet: Ri Gezeichnet: Ge	Stand: 22.02.2012 Stadtplanungsamt