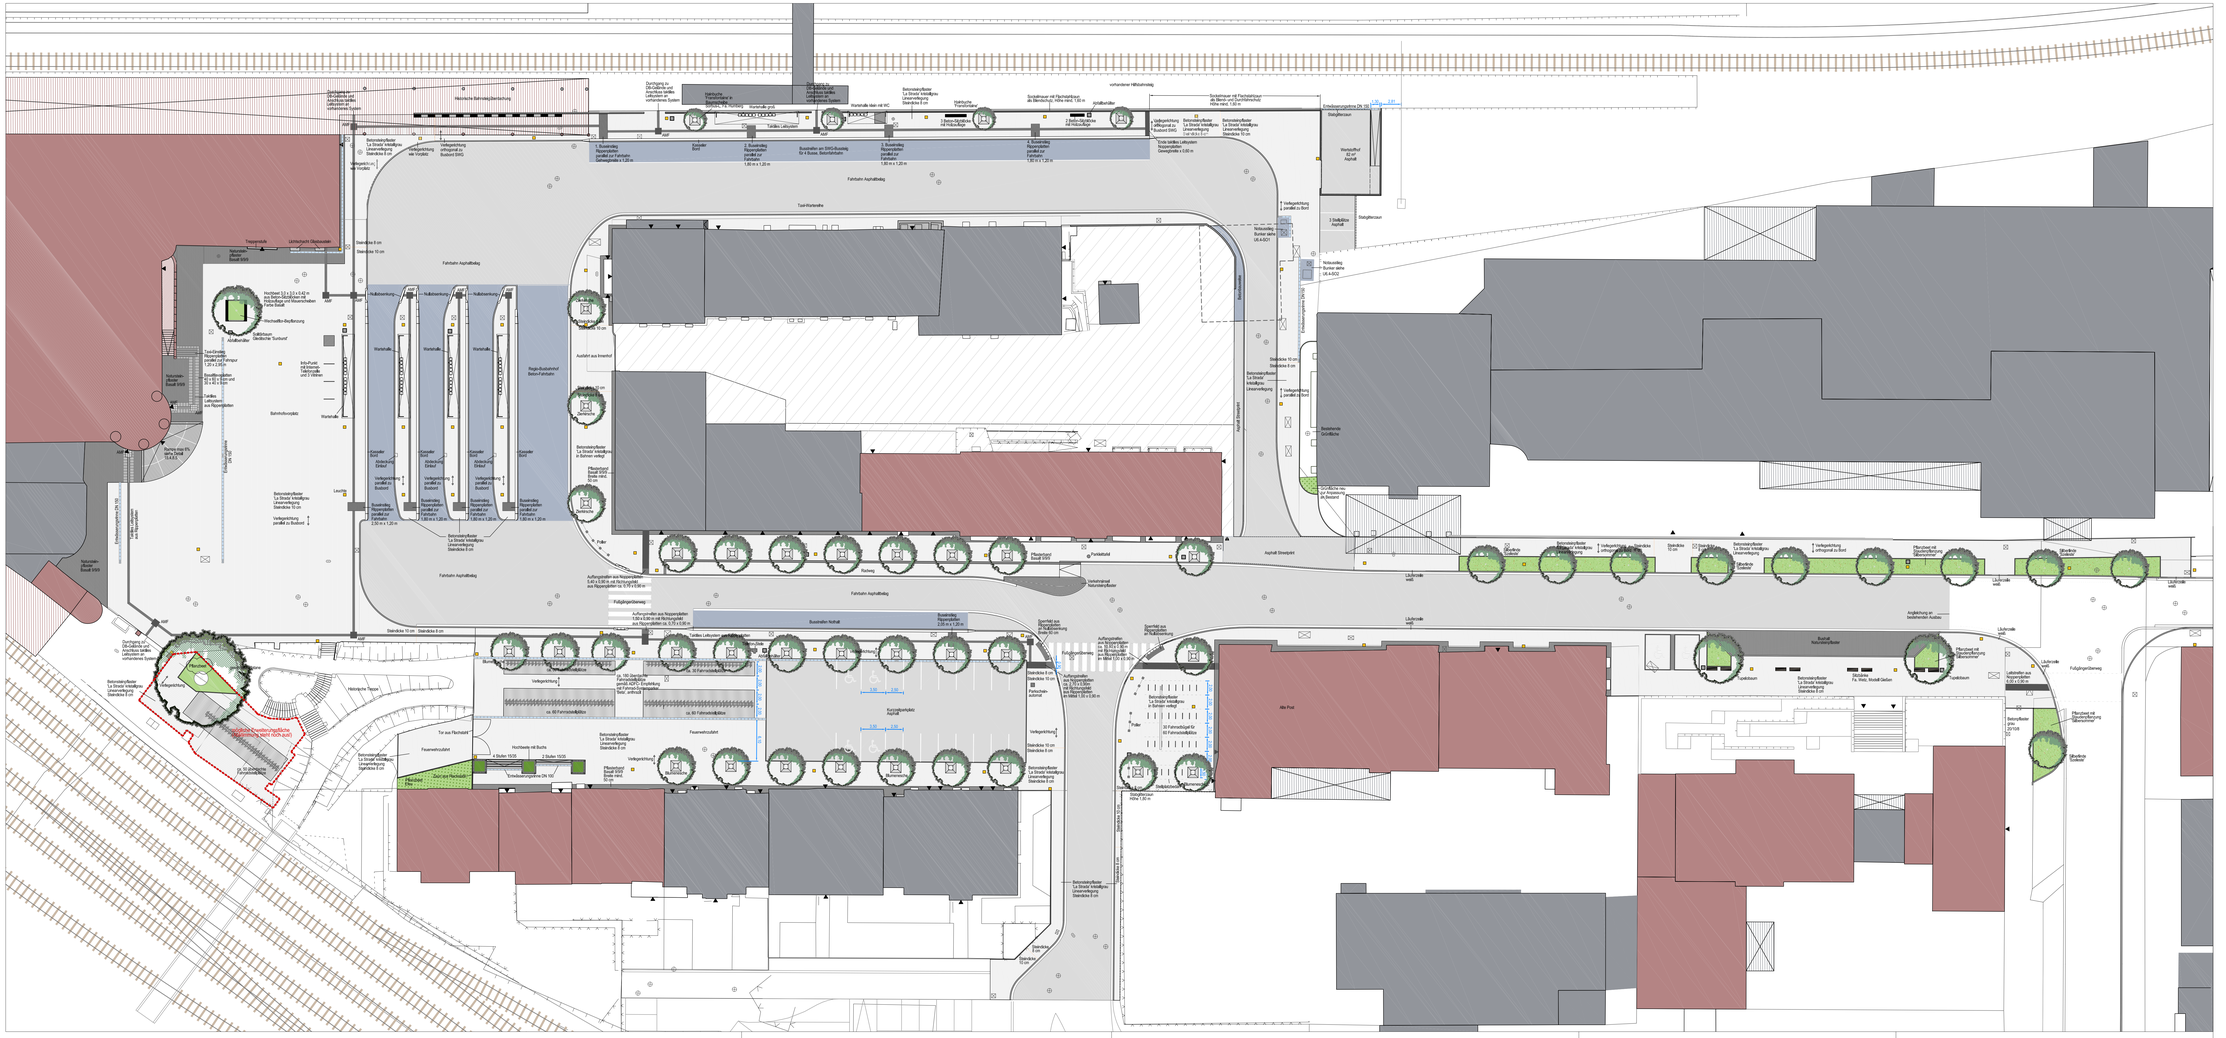

VORABZUG

e			
d			
c			
b			
a			
Nr.	Art der Änderung	Datum	Unterschrift

ZH INGENIEURBÜRO ZICK - HESSLER
TIEFBAU - VERMESSUNG
ÖKOLOGIE - WASSERBAU
Schulstraße 30
35435 Wettenberg
Tel.: 06406 / 9100- 0
Fax: 06406 / 9100-20
info@zick-hessler.de
www.zick-hessler.de

bearbeitet			
CAD			
geprüft			
Dig.Ar.	09/2100	Datum	Zeichen

Rohrbach + Schmees
Planungsgesellschaft mbH
Dipl.-Ing. Architekten BDA
Liebigstr. 59 35392 Gießen
Telefon 06 41/9 75 02 0
Fax 06 41/9 75 02 30
info@Rohrbach-Schmees.de
www.Rohrbach-Schmees.de

bearbeitet			
CAD			
geprüft			
Dig.Ar.		Datum	Zeichen

BPG LANDSCHAFTSARCHITEKTEN
Karlstraße 20
35444 Biebertal
Fon 06409 81070
Fax 06409 810730
info@bpg-biebertal.de
www.bpg-biebertal.de

bearbeitet		02.03.2012	Ma/Eck/Wa
CAD		02.03.2012	Wa
geprüft		02.03.2012	Ma
Dig.Ar.		Datum	Zeichen

RMV
Rhein - Main
Verkehrsverbund

Gießen
Der Magistrat

Straßenbau der Universitätsstadt Gießen

Umgestaltung des Bahnhofsvorplatz mit ZOB

Gestaltung
Bahnhofsvorplatz und Bahnhofstraße

Maßstab: 1:250 | Unterl. Bl. Nr.:

Gießen, den
STADTPLANUNGSAMT -61-

i.A.
Amtsleiter

Gießen, den
TIEFBAUAMT -66-

i.A.
Amtsleiter

Gießen, den
DEZERNAT -8-

Bürgermeisterin