



# 13. Flächennutzungsplan-Änderungsverfahren ("Bänninger-Gelände")

Darstellung alt ( Maßstab 1 : 10.000)

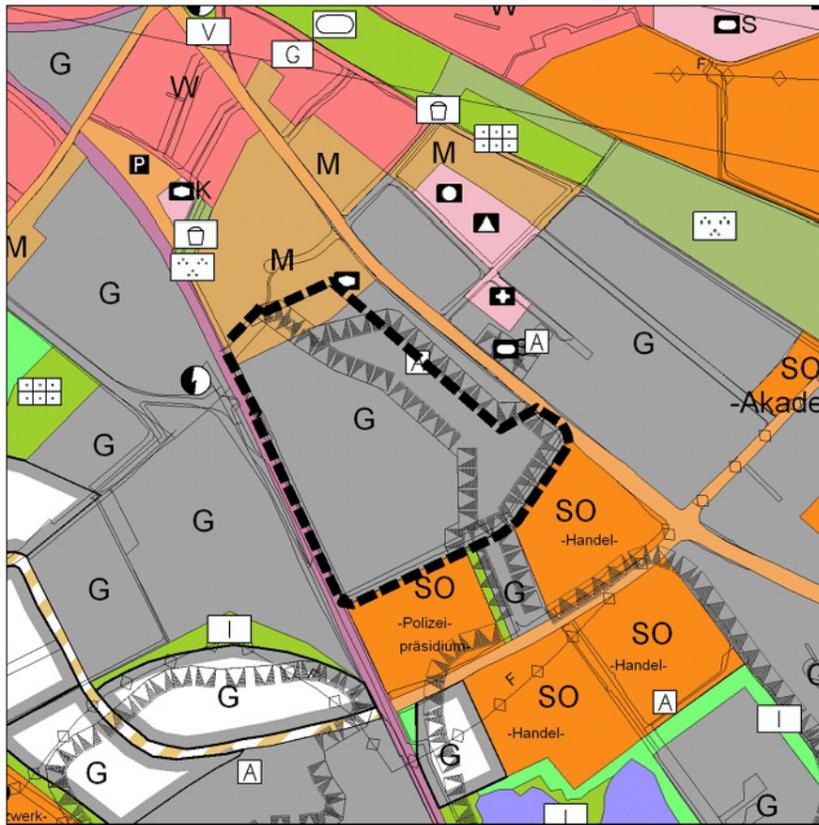

Darstellung neu ( Maßstab 1 : 10.000)

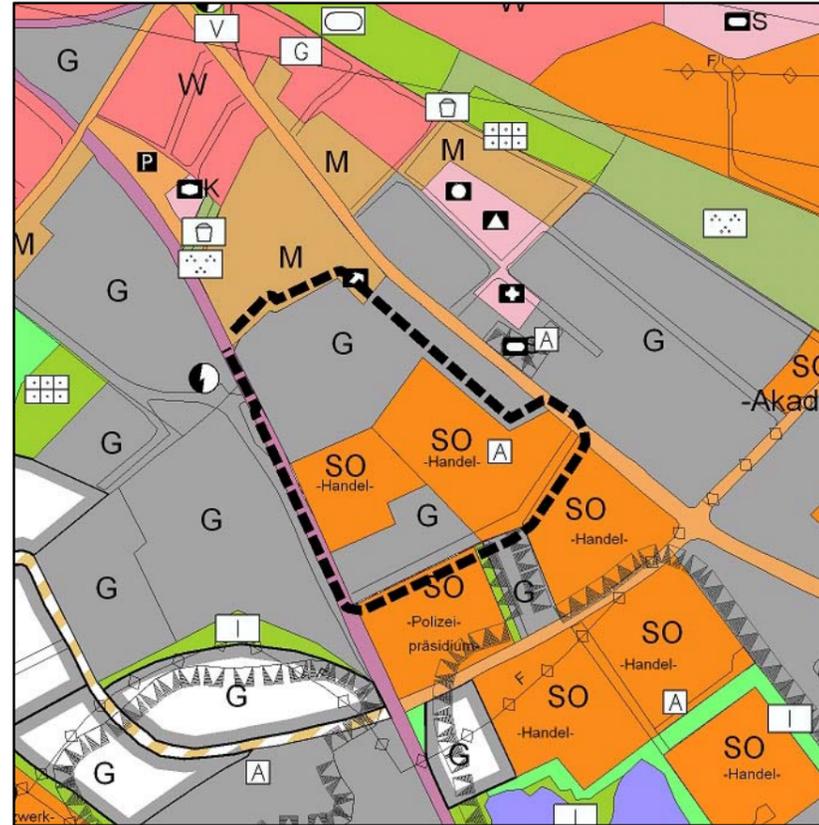

## ERLÄUTERUNGEN DER PLANZEICHEN (Nach PlanzV 90 vom 18. Dezember 1990)

- M Gemischte Baufläche
- G Gewerbliche Baufläche
- SO  
-Handel- Sonderbaufläche -Handel-
- Aufschüttung
- A Ablagerungsflächen und Flächen mit Altlastverdacht
- Geltungsbereich der Änderung

<b>Verfahrensvermerke</b>	
<b>Aufstellungs- und Vorentwurfsbeschluss</b> durch die Stadtverordnetenversammlung am 24.03.2011	
Gießen, den	Der Magistrat
Bürgermeisterin	
<b>Vorgezogene Bürgerbeteiligung</b> durchgeführt vom 28.03.2011 bis 15.04.2011	
Gießen, den	Der Magistrat
Bürgermeisterin	
<b>Entwurfsbeschluss</b> durch die Stadtverordnetenversammlung am 29.03.2012	
Gießen, den	Der Magistrat
Bürgermeisterin	
<b>Offenlegung</b> bekanntgemacht am 31.03.2012 in der Gießener Allgemeinen und dem Gießener Anzeiger, durchgeführt in der Zeit vom 10.04. bis einschließlich 11.05.2012	
Gießen, den	Der Magistrat
Bürgermeisterin	
<b>Beschluss</b> über die Änderung des Flächen- nutzungsplanes durch die Stadtverordneten- versammlung am	
Gießen, den	Der Magistrat
Bürgermeisterin	
<b>Genehmigungsvermerk</b>	
Die Genehmigung der Änderung des Flächennutzungs- planes wurde in der Gießener Allgemeinen und dem Gießener Anzeiger bekannt gemacht am	
<b>Rechtskräftig</b> seit	
Gießen, den	Der Magistrat
Bürgermeisterin	