


Aufstellung eines Bebauungsplanes Nr. KL 09/06 „Birkenstrauch“

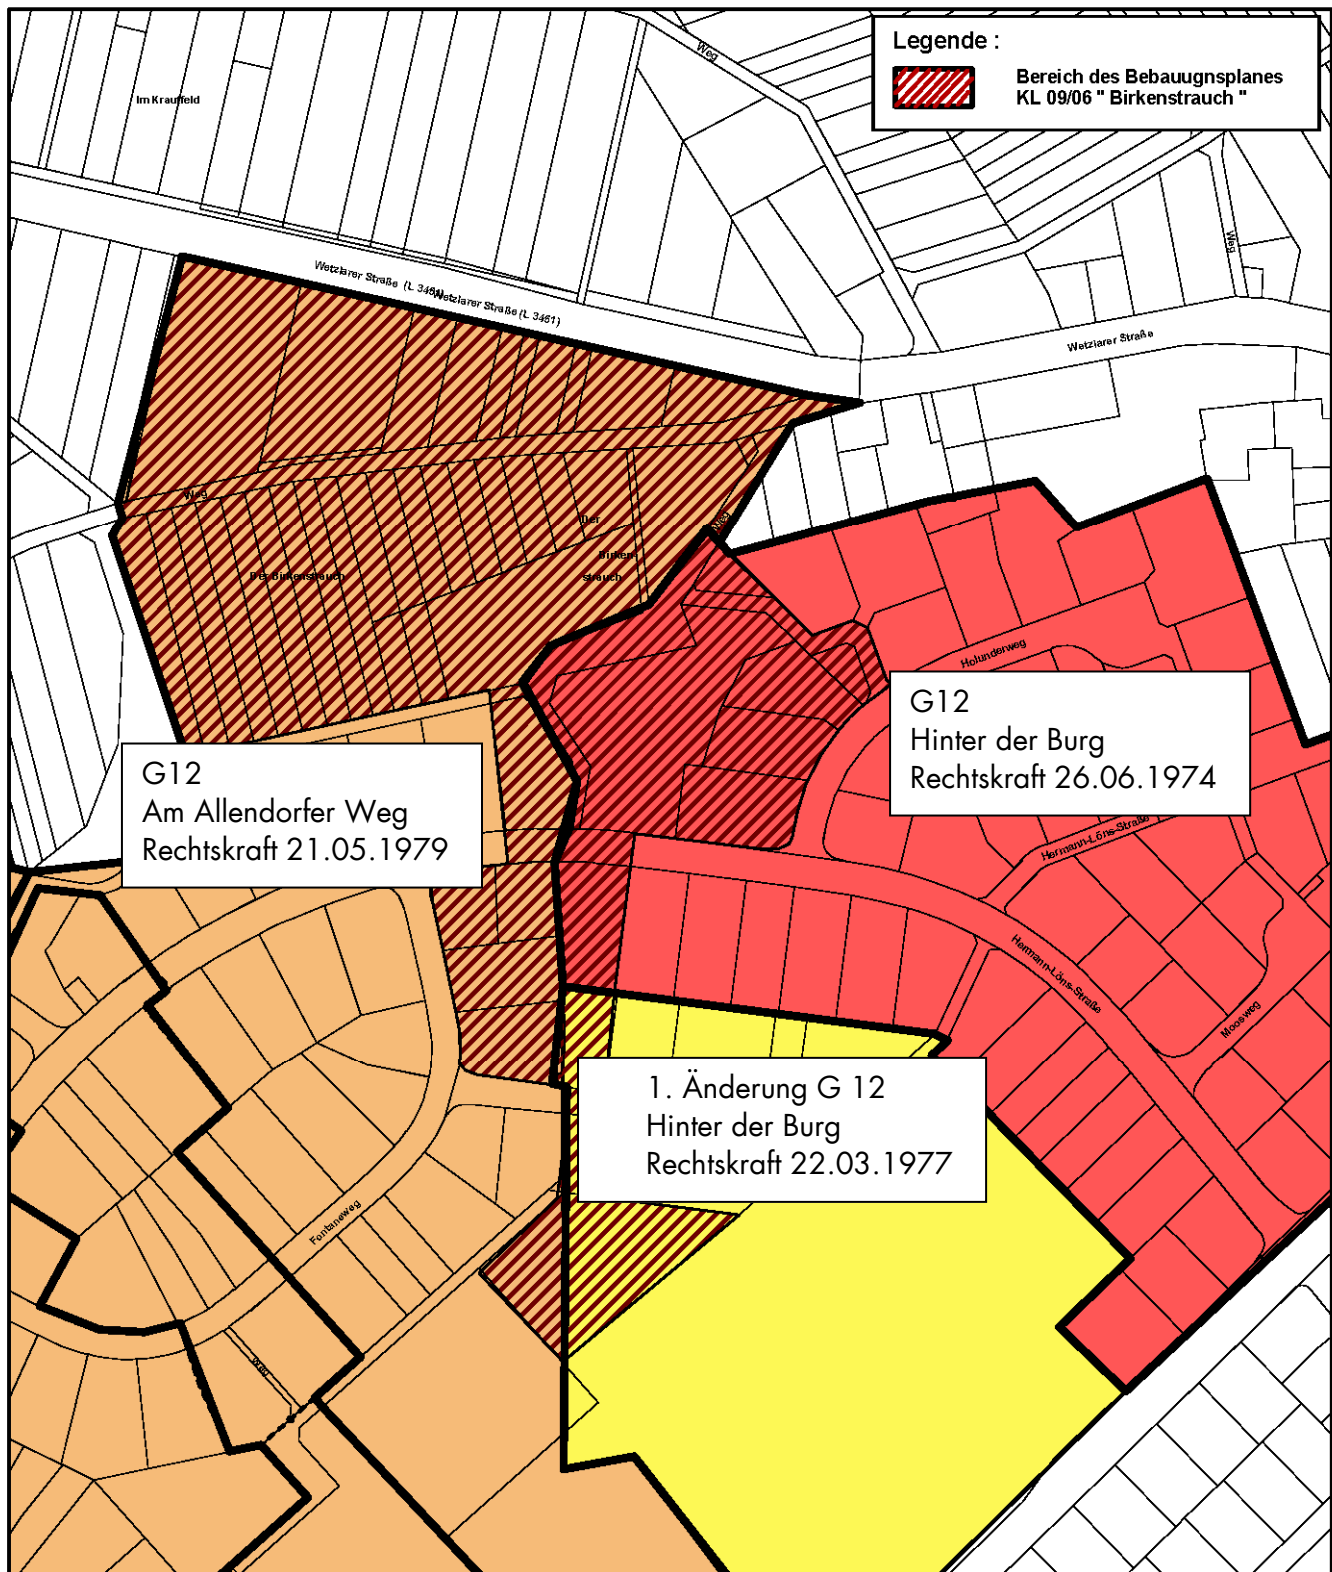

Mit dieser Bebauungsplanaufstellung zu ändernde rechtskräftige Bebauungspläne